

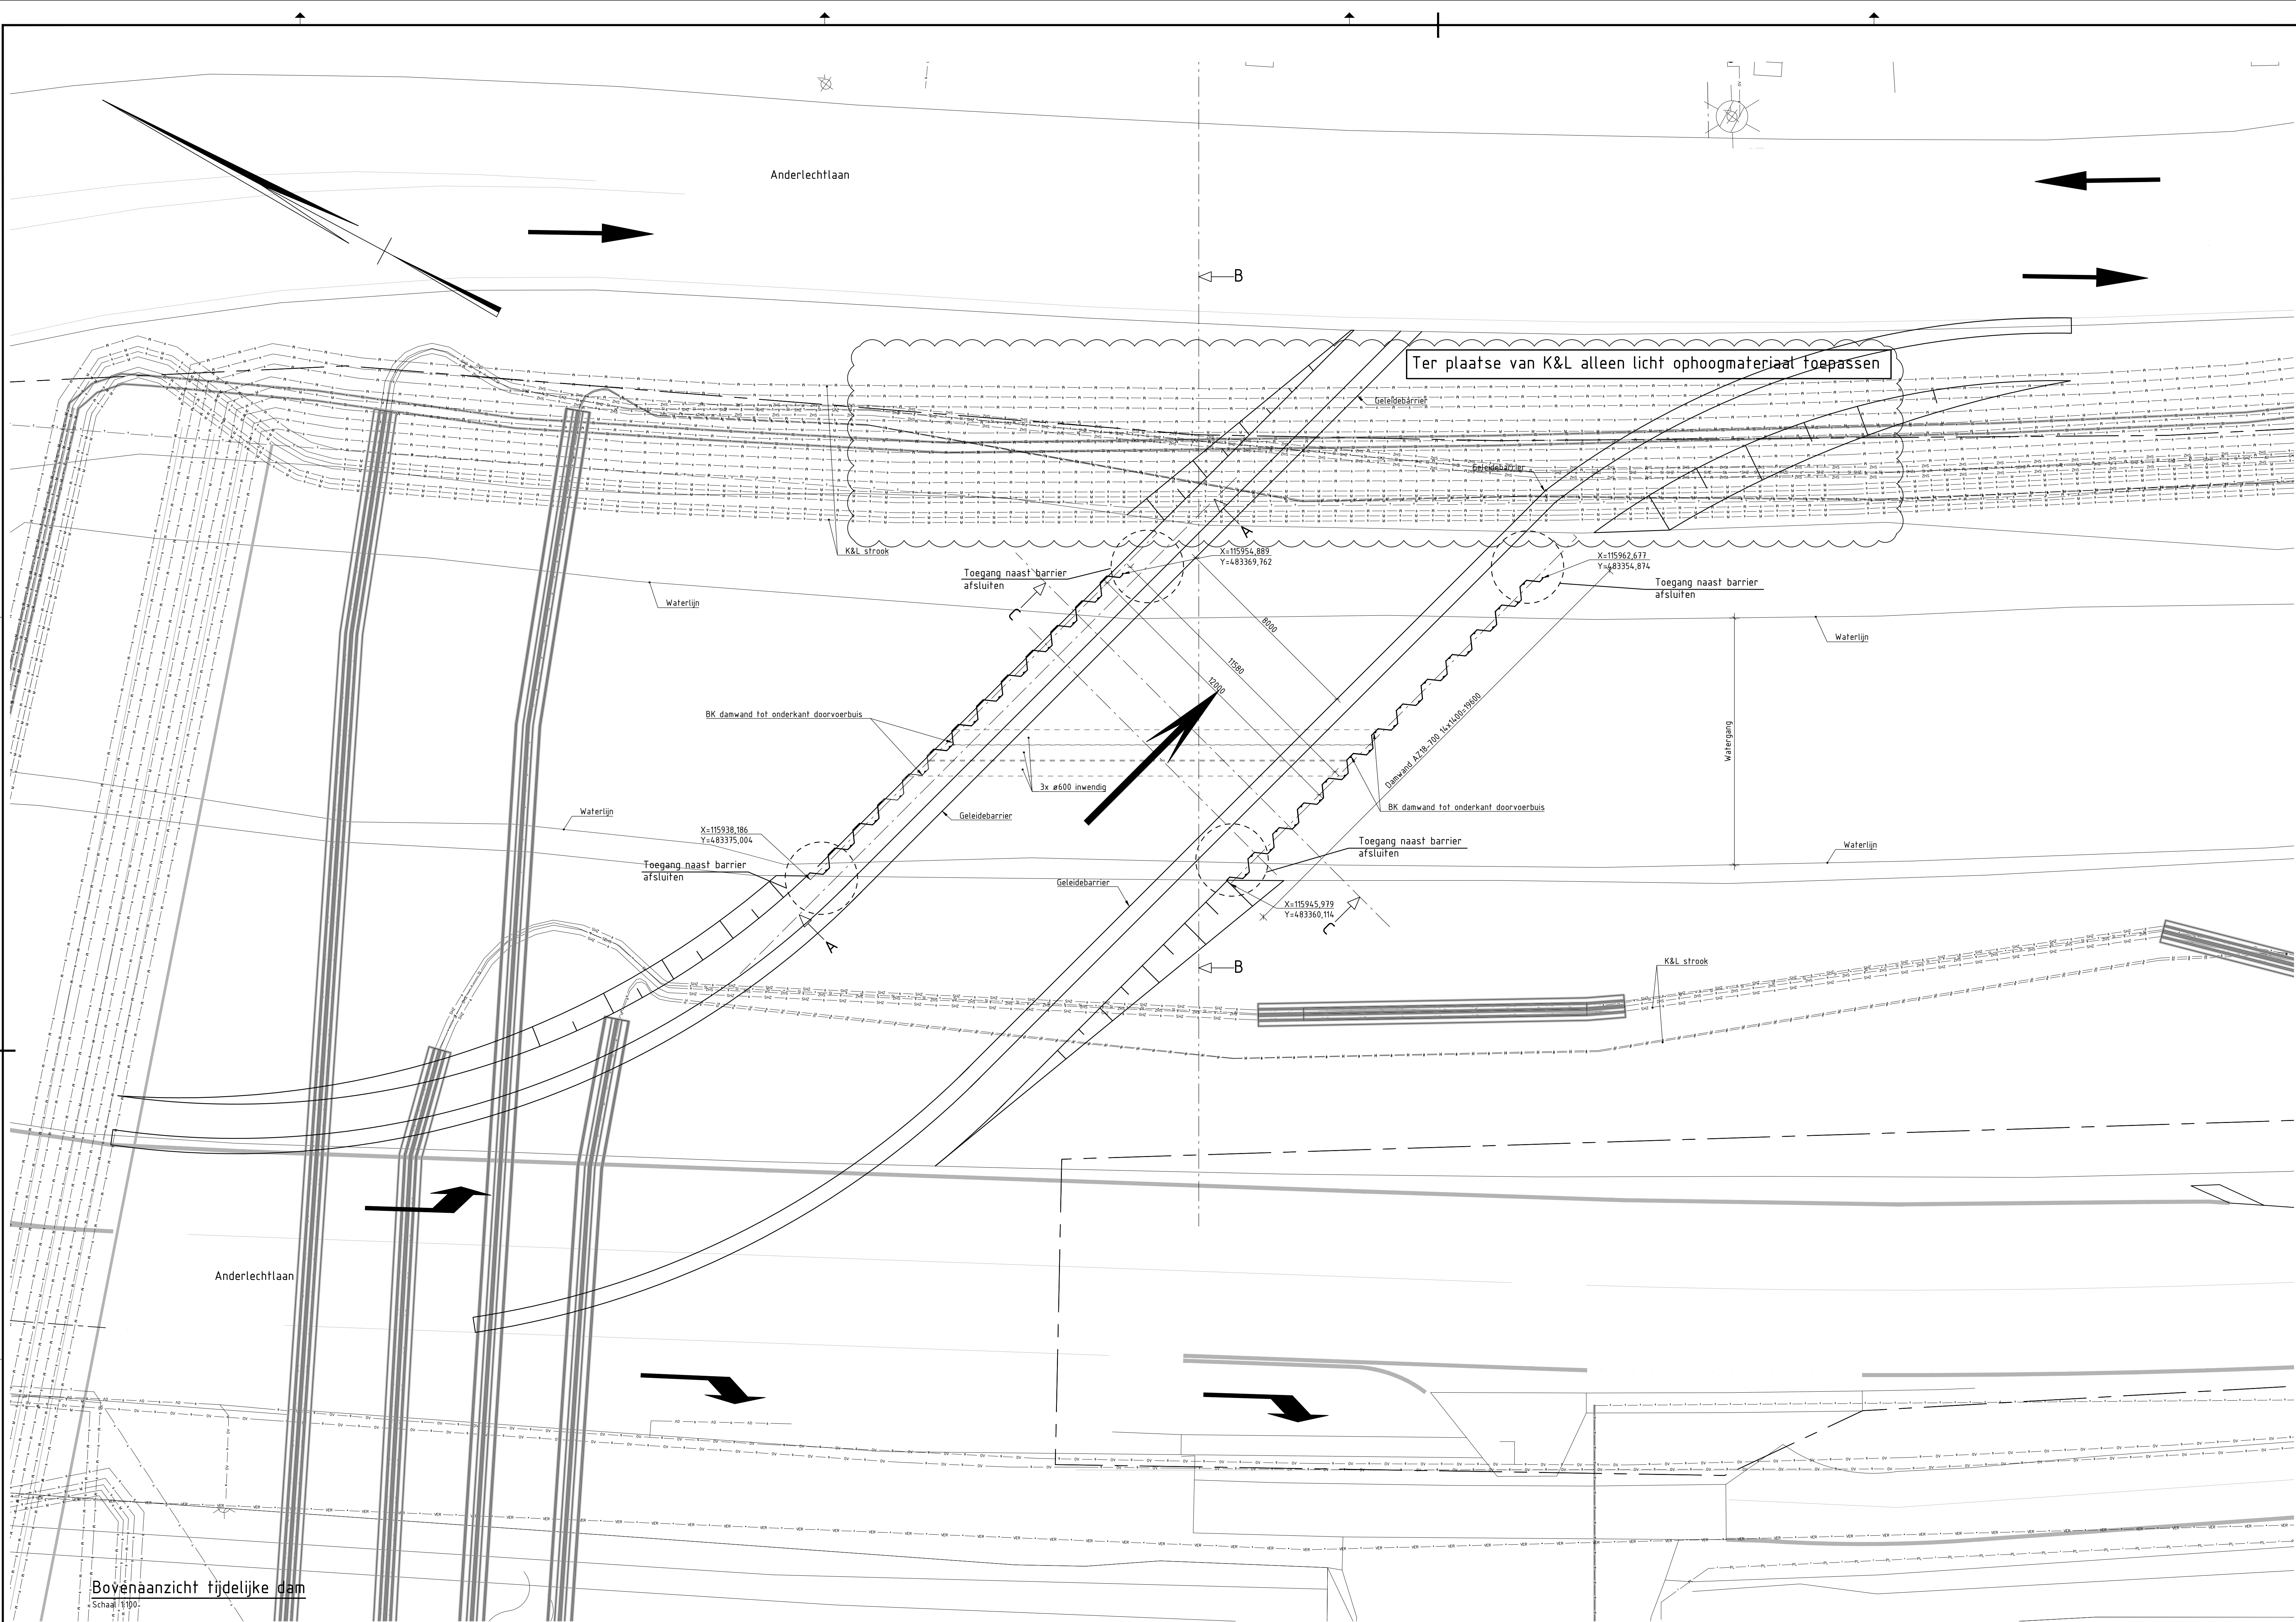
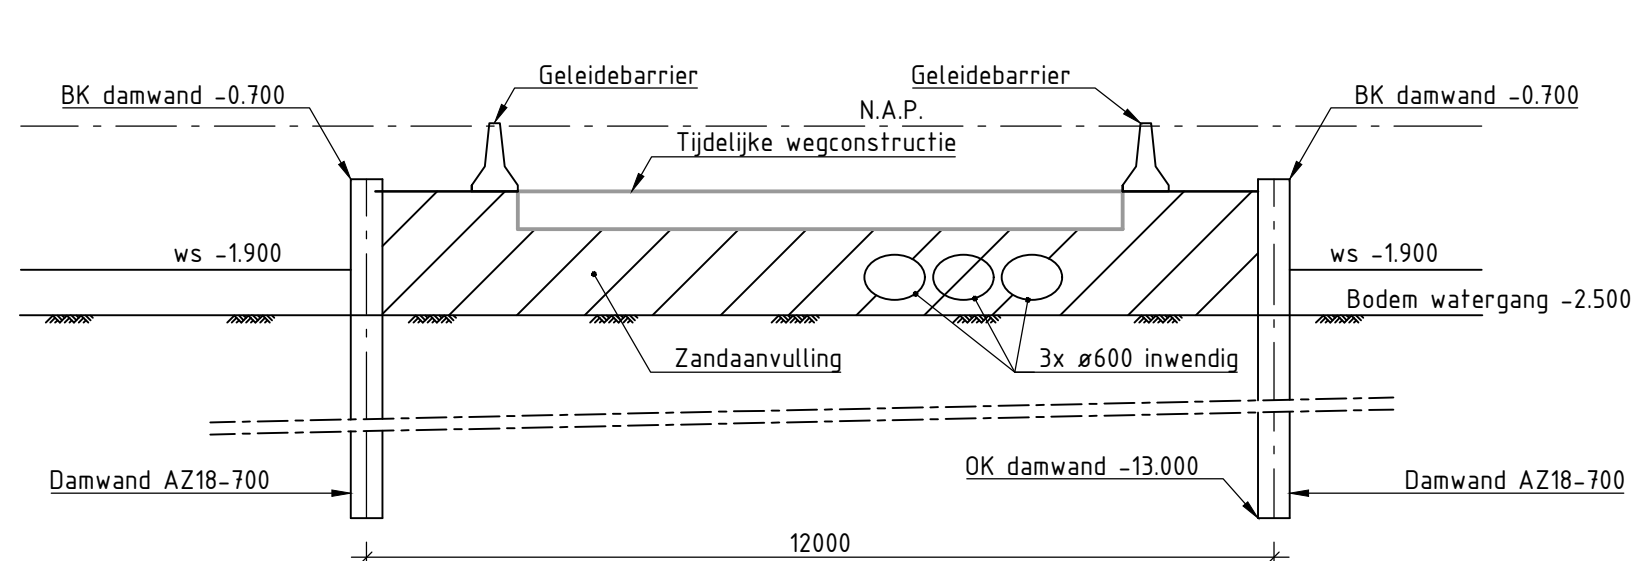


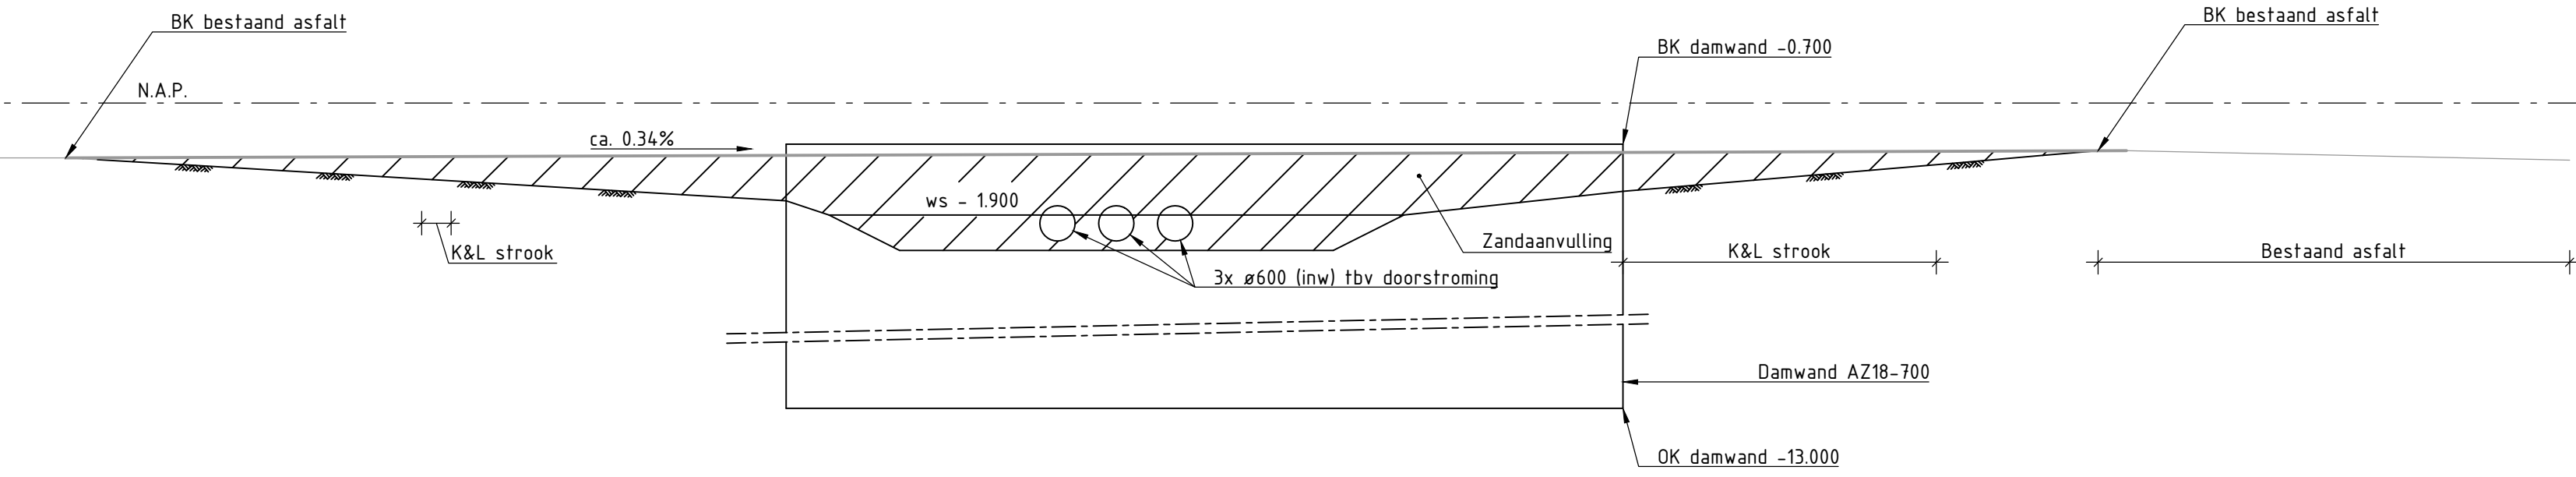

Opmerkingen:

- maten in mm, tenzij anders aangegeven
- hoogtematen in m t.o.v. N.A.P.
- Coördinaten in m t.o.v. RD-sfeers
- hoeken in het 360° stelsel
- maten in het werk te controleren

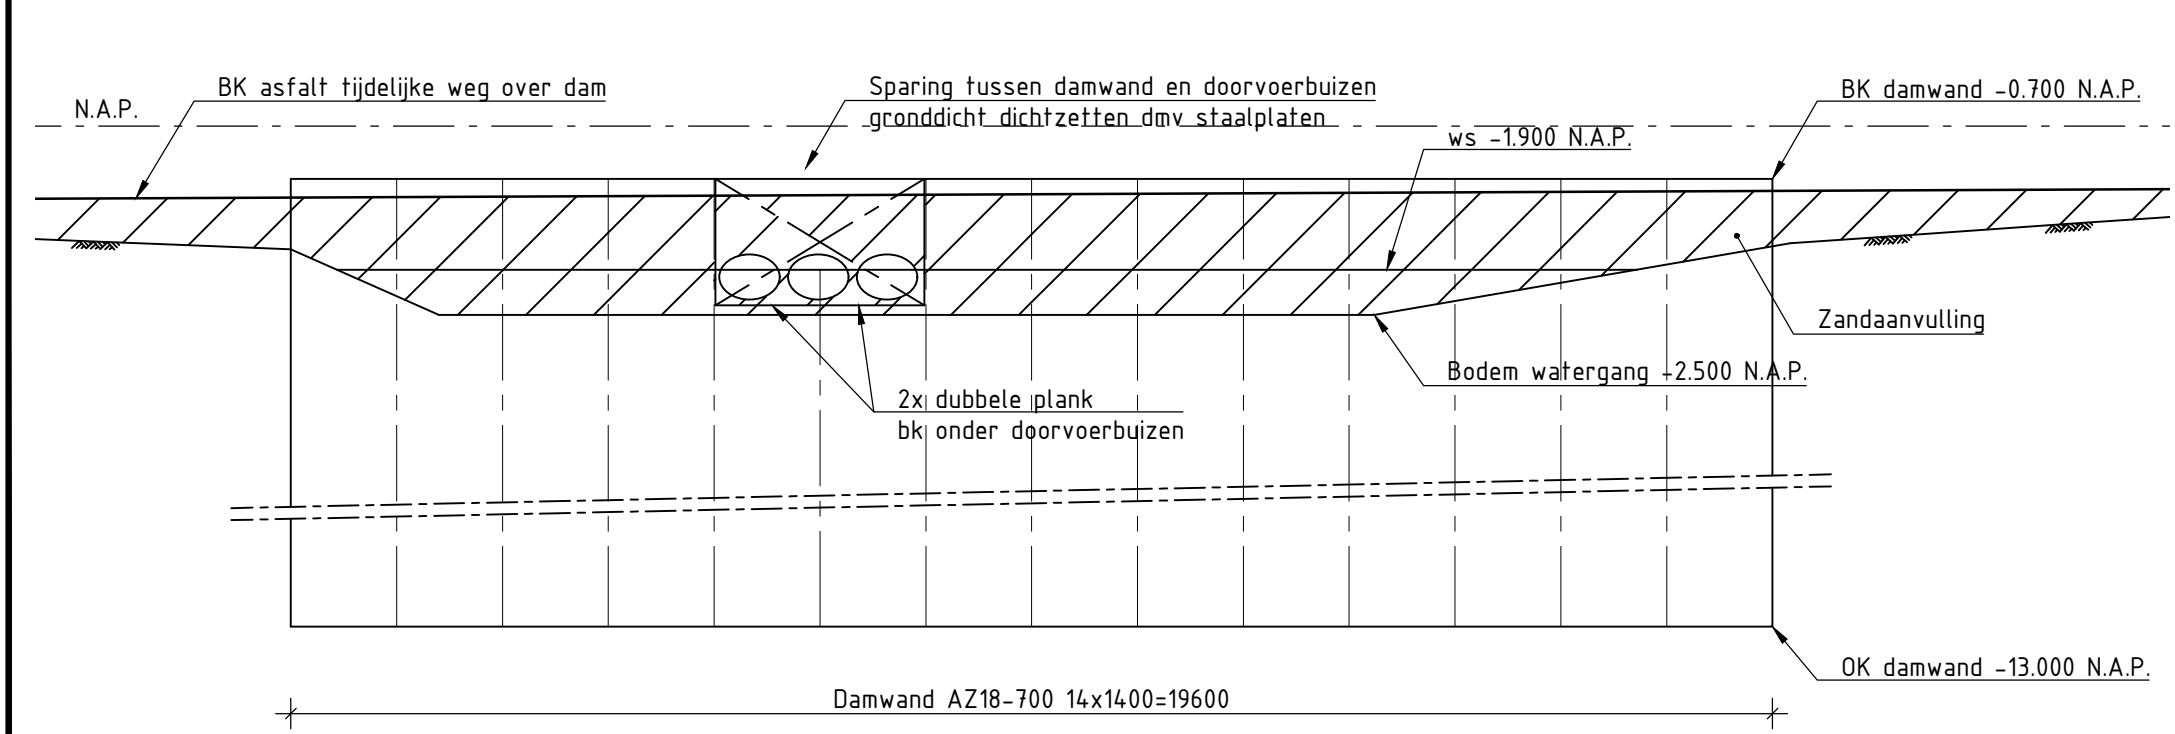

1.0 20-12-2019 Definitief		PPU	
NR	DATUM	OMSCHRIJVING	DETEKEND
OPDRACHTGEVER		TEKENAAR	SCHAAL
Gemeente Amsterdam		P. Puik	zie tekening
PROJECTLEIDER		CONTOLEUR	FORMAAT
D. Grotholt		D. Grotholt	A0
DOCUMENTTYPE		TEKENING	
DATUMUITGAVE		BLADNUMMER	
17-12-2019		1	
TEKENINGOMSCHRIJVING		TEKENINGNUMMER	WIJZ NR
Bestek-fase		19036-TK-66-PP	1.0
Duiker Anderlechtlaan			
Tijdelijke dam			
STATUS			
Concept			