


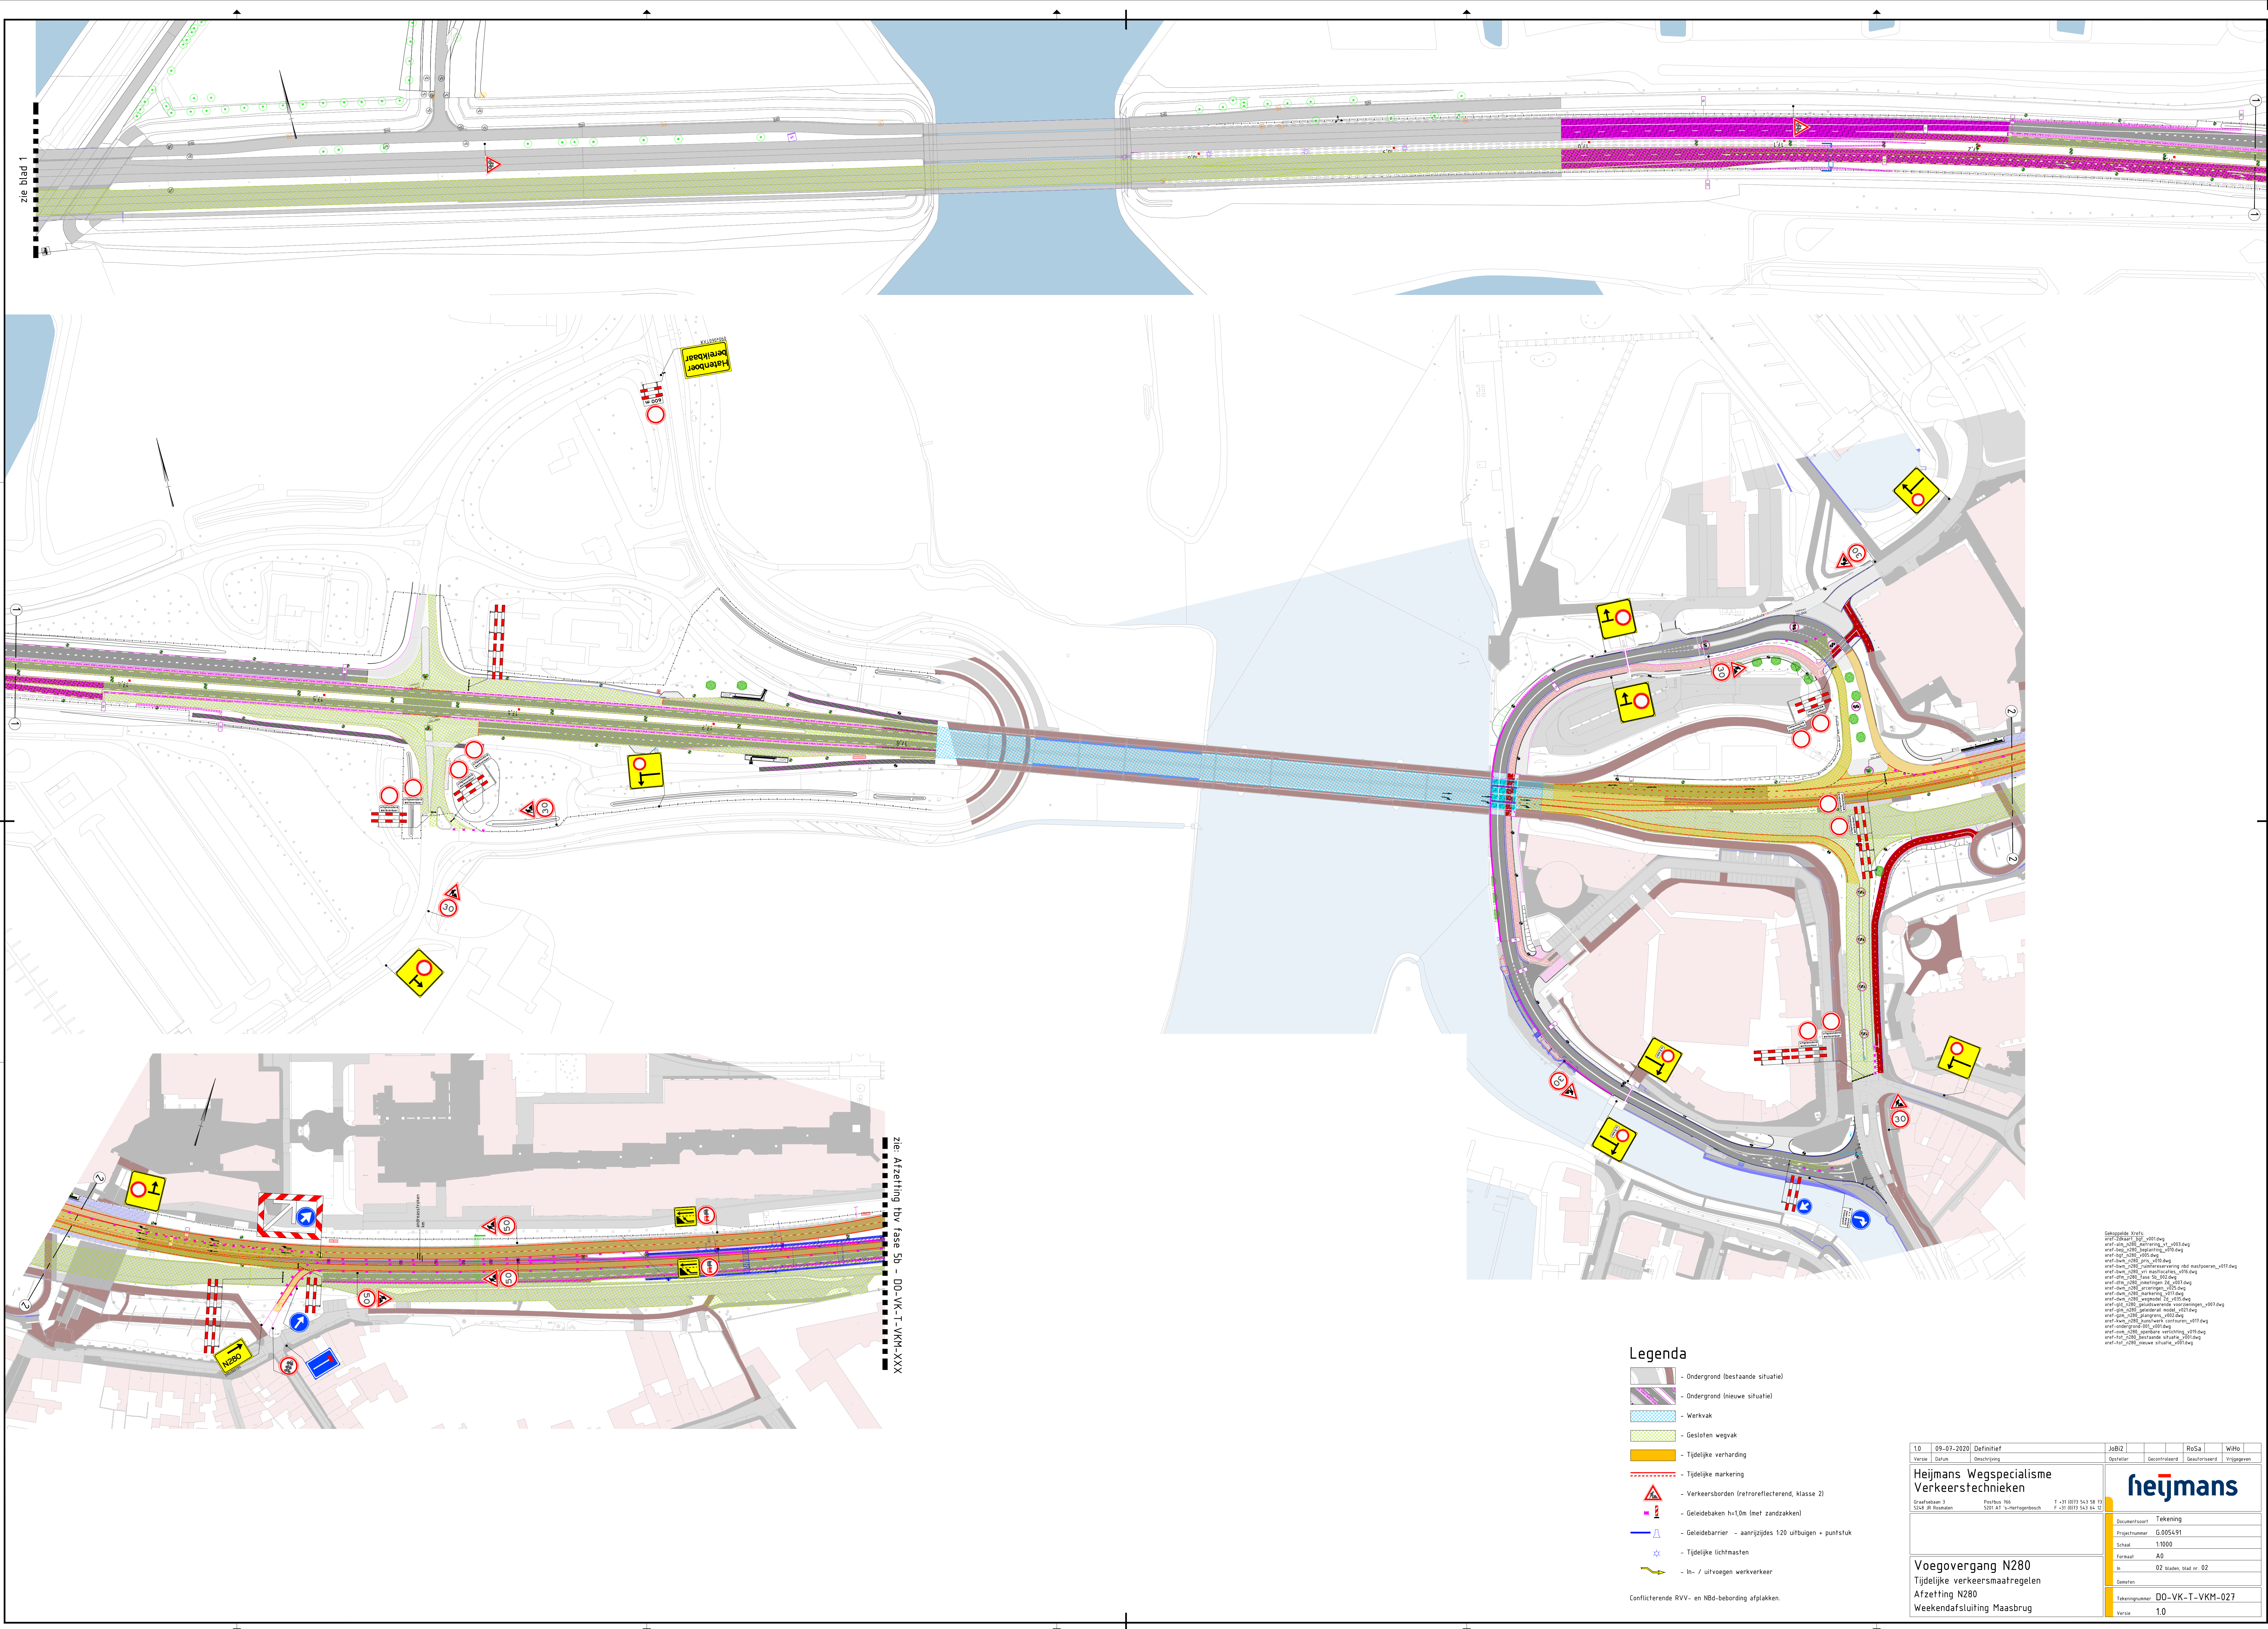

```

Sukogepelde Xref's
aaf-28kaort_3p1_v001.dwg
aaf-aia_n240_melting_v1_v003.dwg
aaf-aia_n240_melting_v003.dwg
aaf-aia_n240_v003.dwg
aaf-bwm_n280_pun_v003.dwg
aaf-bwm_n280_rustvoorziening_nbd_maatspeert_v003.dwg
aaf-bwm_n280_rustvoorziening_nbd_maatspeert_v003.dwg
aaf-dfm_n240_mastlucht_v003.dwg
aaf-dfm_n240_tase_5s_002.dwg
aaf-dim_n240_inzettingen_2d_v003.dwg
aaf-dim_n240_inzettingen_3d_v003.dwg
aaf-dim_n240_inzettingen_v003.dwg
aaf-dim_n240_mastlucht_v003.dwg
aaf-dim_n280_wegged_2d_v003.dwg
aaf-gis_n280_geluidsvervalsvoorzieningen_v003.dwg
aaf-gis_n280_geluidscel_mast_v003.dwg
aaf-grp_n280_pijlers_v003.dwg
aaf-krw_n280_kuustankcontenier_v003.dwg
aaf-ndergand-001_v001.dwg
aaf-nim_n280_001_v001_v003.dwg
aaf-nim_n280_001_v001_v003.dwg
aaf-rot_n280_bestaande situatie_v003.dwg
aaf-rot_n280_nieuwe situatie_v003.dwg

```

10	09-07-2020	Definitief	JoBri		RoSa	Wifo
Version	Datum	Omschrijving	Opsteller	Gecontroleerd	Geautoriseerd	Vrijgegeven
Heijmans Wegspecialeme Verkeers technieken						
Graafschap 3 5243 BX Rossumen		Postbus 366 5201 AX 't Hartogebosch	T +31 (0)73 542 56 72 F +31 (0)73 543 54 12			
Voegovergang N280 Tijdelijke verkeersmaatregelen Afzetting N280 Weekendafsluiting Maasbrug			Documentsoort	Tekening		
			Projectnummer	G.005419		
			Schaal	1:1000		
			Formaat	A0		
			In	02 Maanden, start nr. 02		
			Gereken			
			Tekeningnummer	00-VK-T-VKM-027		
			Version	1.0		