


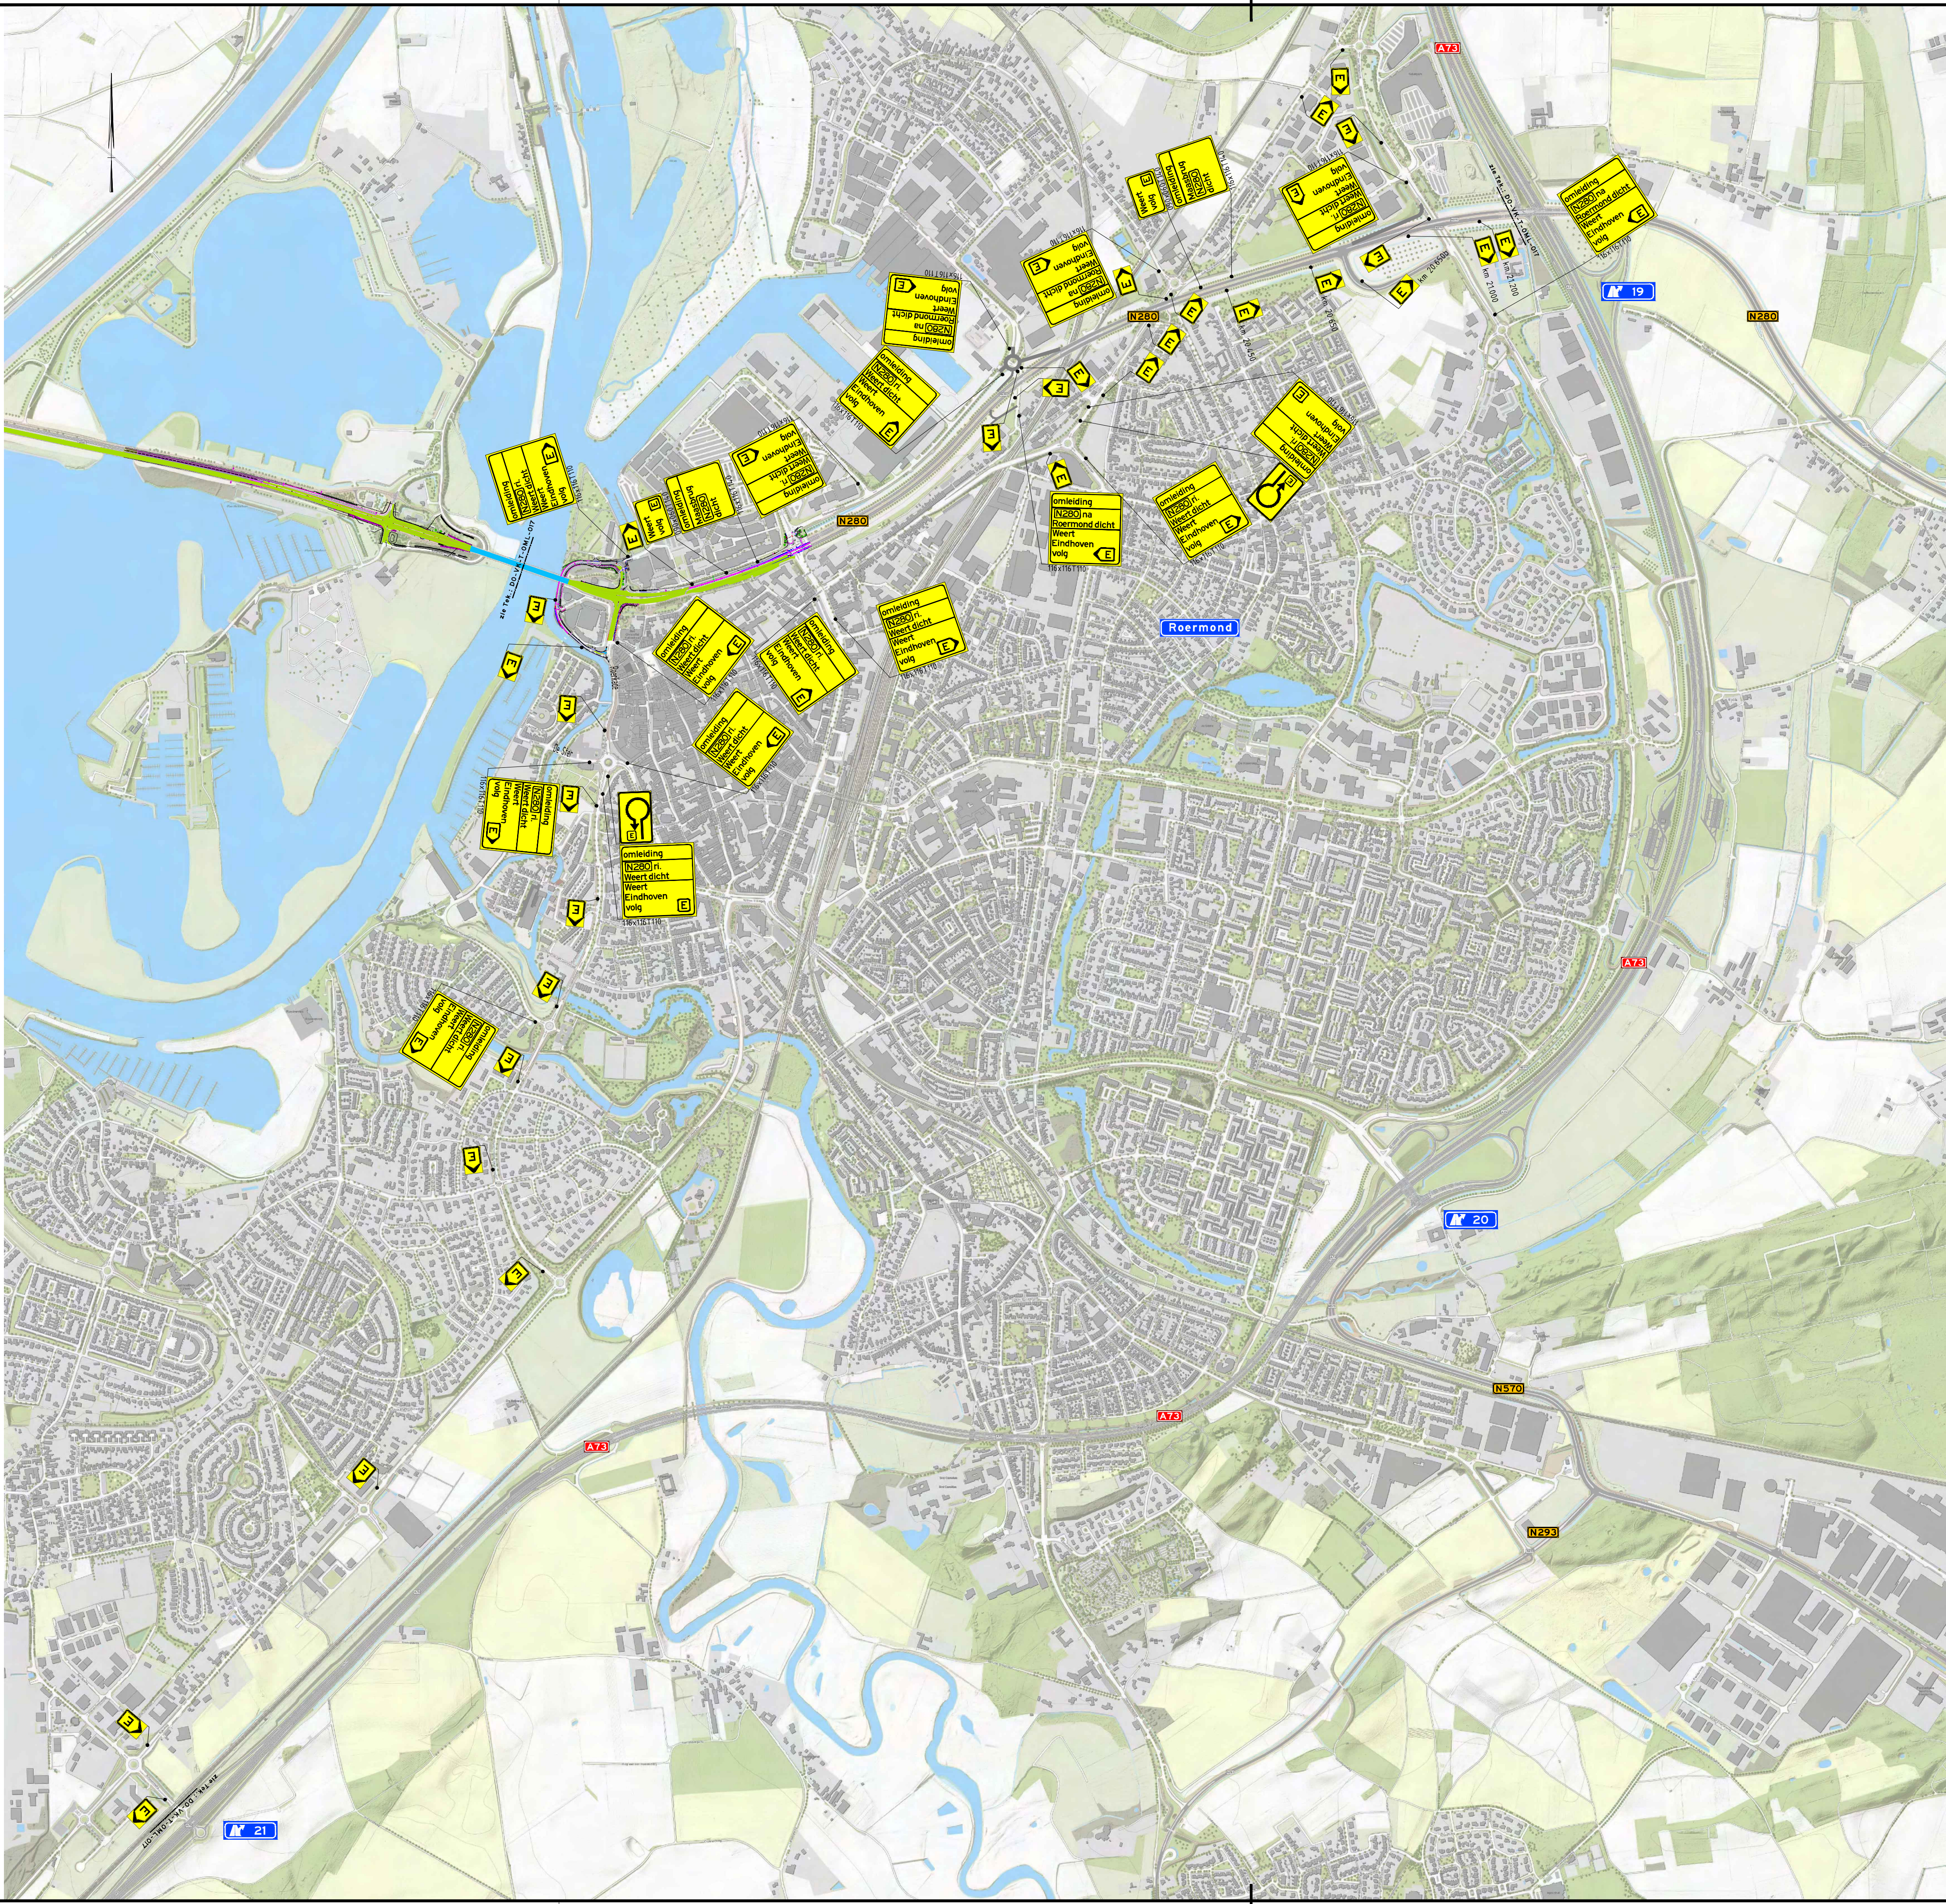

OML sluit aan op grootschalige omleiding:
DO-VK-T-OML-017

Legenda

- Ondergrond
- Werkvak
- Gesloten wegvak
- Omleidingsroute

Conflicterende NBD-bebording afplakken

Vooraankondiging(en):

=

1.0	09-07-2020	Definitief	JoBi2		RoSa	WiHo
Versie	Datum	Omschrijving	Opsteller	Gecontroleerd	Geautoriseerd	Vrijgegeven
Heijmans Wegspecialisme Verkeers technieken						
Graafsebaan 3 5248 JR Rosmalen			Documentsoort Tekening			
Postbus 766 5201 AT 's-Hertogenbosch			Projectnummer G.012256.14-127			
T +31 (0)73 543 58 73 F +31 (0)73 543 64 12			Schaal n.v.t.			
			Formaat A1			
			In 1 bladen, blad nr. 1			
			Gemeten			
			Tekeningsnummer DO-VK-T-OML-022			
			Versie 1.0			

N280 Roermond
Tijdelijke verkeersmaatregelen
Binnenstedelijke omleiding N280
Afstuiving Maasbrug tijdens fase 5b