



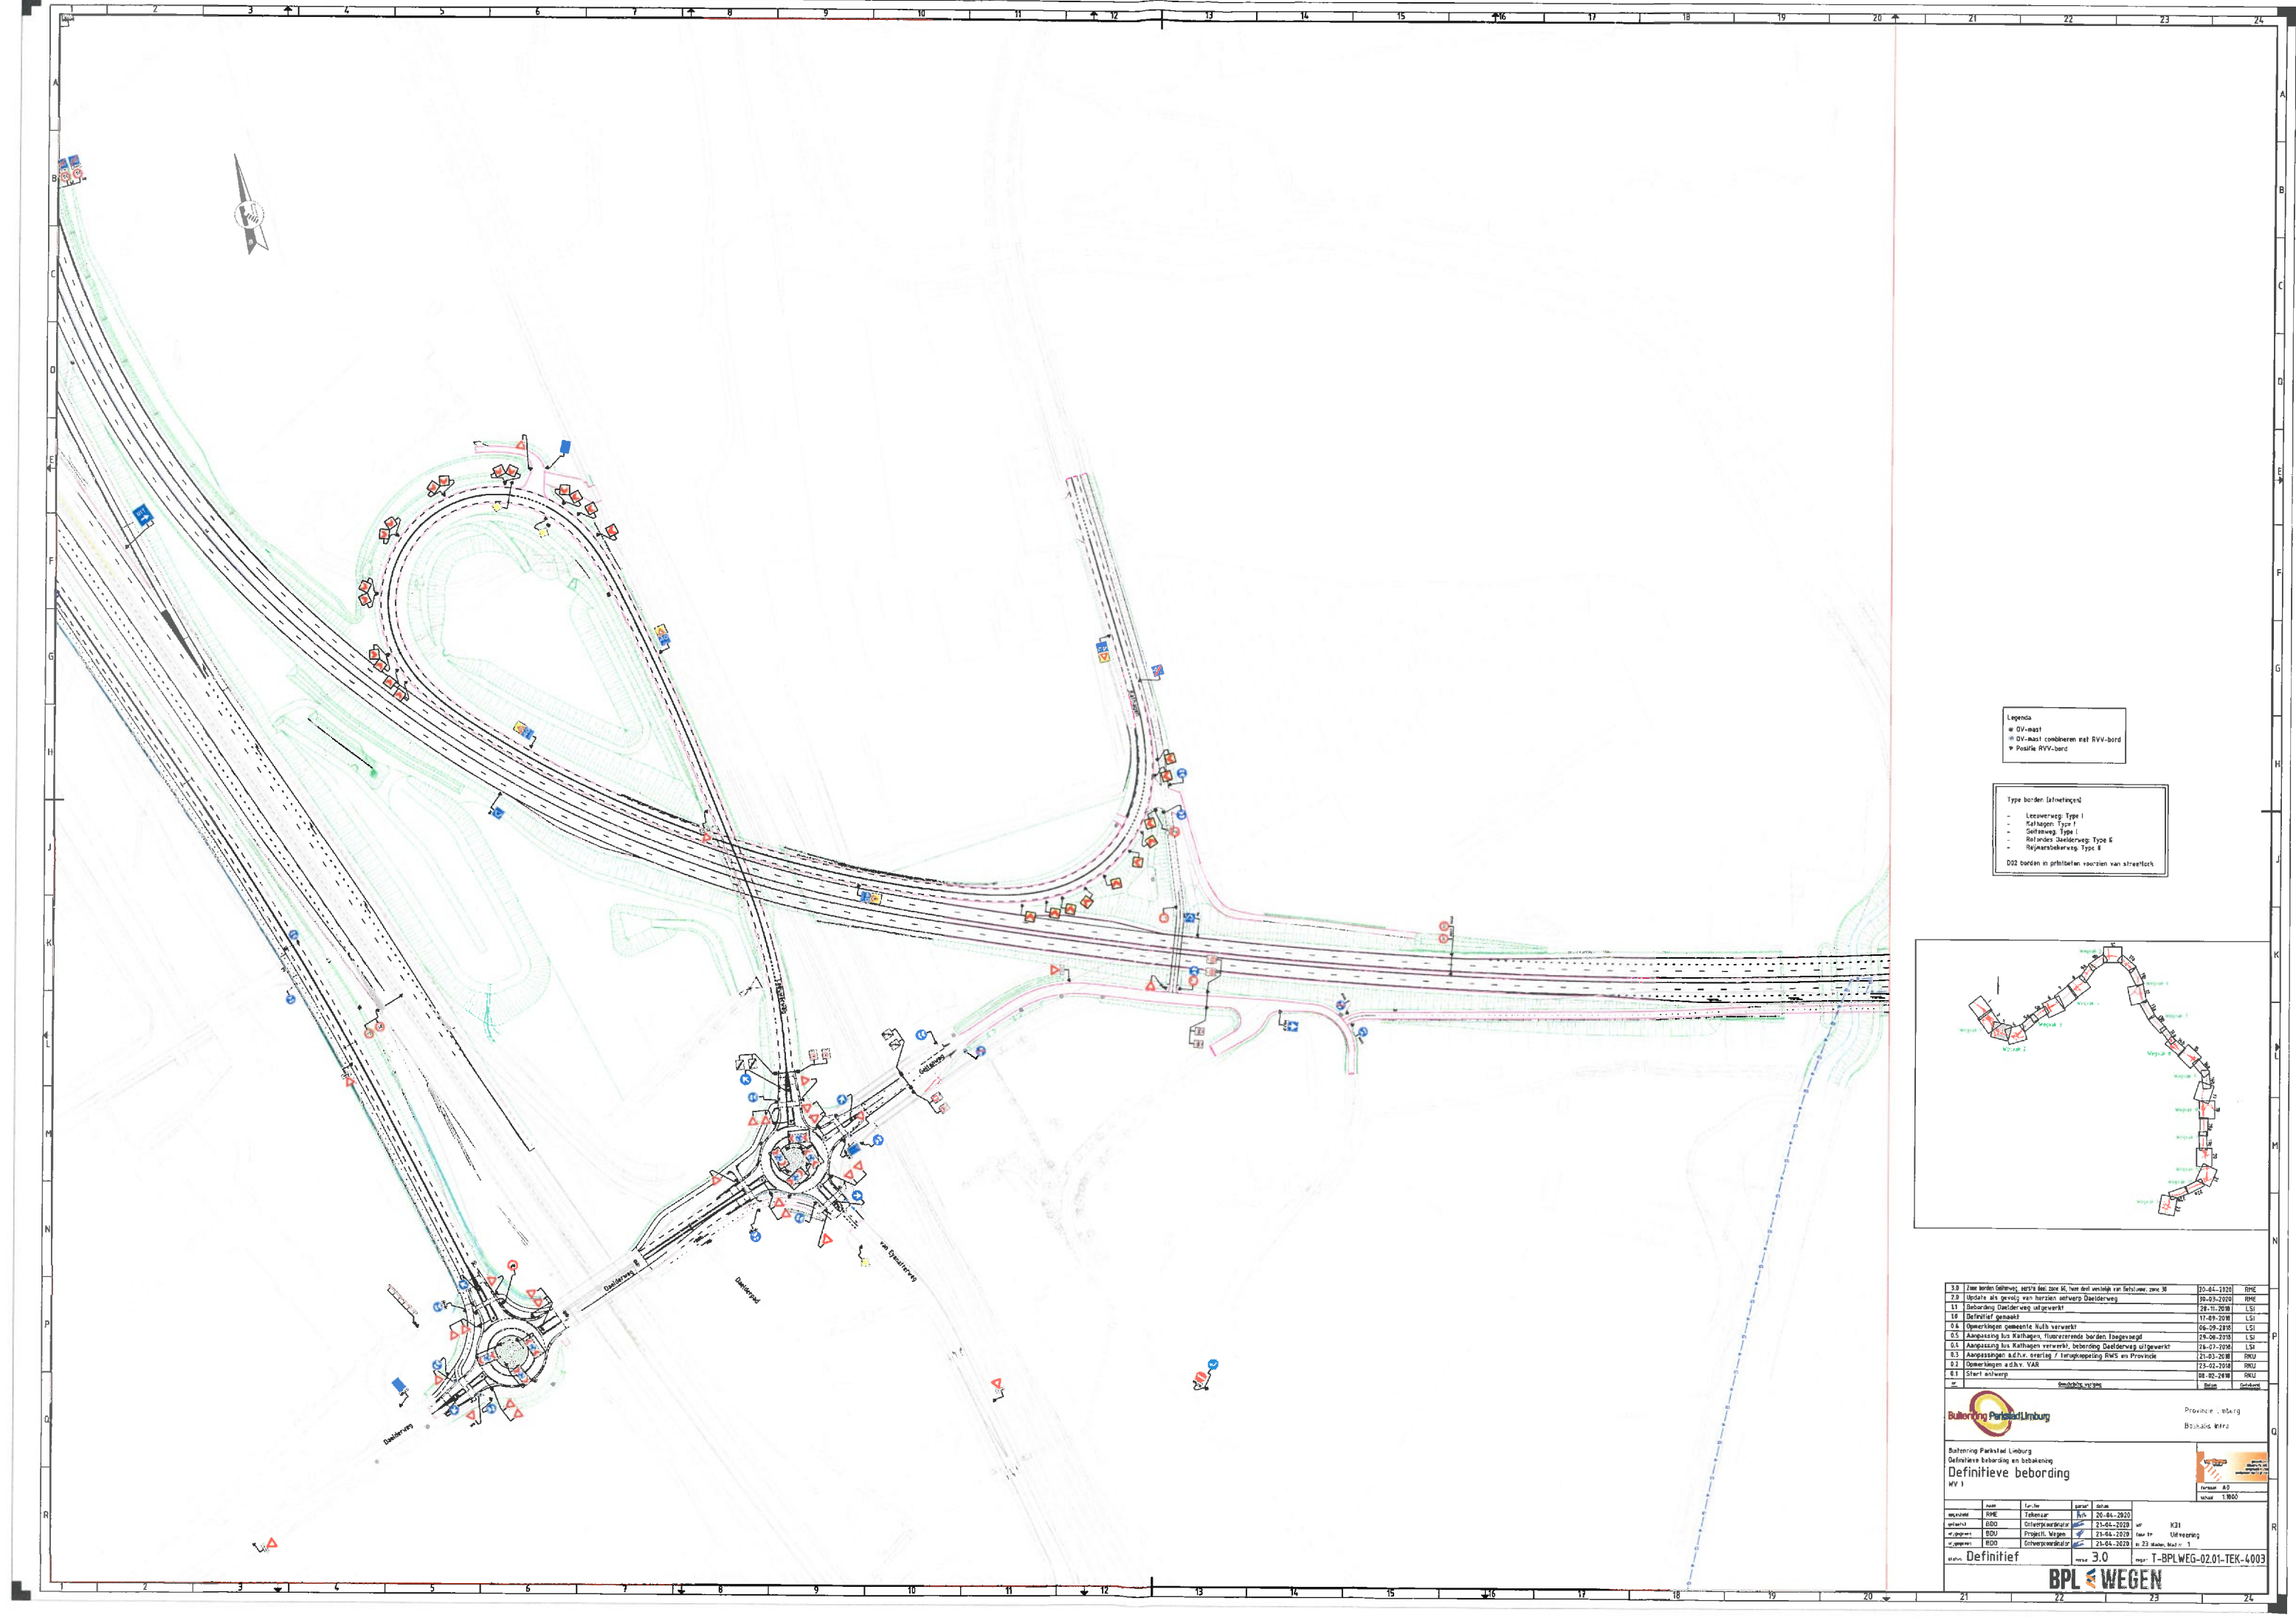

Legenda
• OV-mast
• OV-mast combineren met RVV-bord
• Positie RVV-bord

Type borden (aankomend)
- Leenweg Type I
- Kathagen Type I
- Seilweg Type I
- Rietland Jaalweg Type I
- Rietland Jaalweg Type II
D22 borden in profielplan voorzien van streeplock

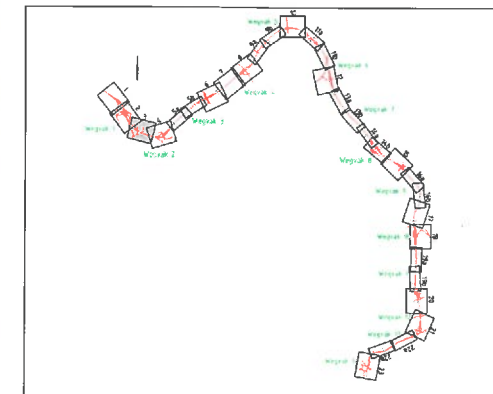

2.0	Toevoegen aan bestaand	20-04-2020	BMC
2.0	Update als gevolg van herzien ontwerp	20-04-2020	BMC
1.1	Beoordeling Definitieve ontwerp	20-04-2020	LSI
1.0	Definitief ontwerp	17-09-2019	LSI
0.4	Overschrijven gemeentelijke Nuth versie	06-09-2019	LSI
0.5	Aanpassing bij Kathagen, flaneerstreekt borden, lichte versie	25-08-2019	LSI
0.4	Aanpassing bij Kathagen versie, beoordeling Definitieve ontwerp	18-07-2019	LSI
0.3	Aanpassingen a.d.v. overleg / terugkoppeling RWS en Provincie	21-03-2019	BNU
0.2	Overschrijven a.d.v. VAR	23-02-2019	BNU
0.1	Start ontwerp	08-02-2019	BNU
0		Start	Gedrukt



Buitengebied Limburg

Provincie Limburg
Buitengebied

Buitengebied Limburg
Definitieve bebording en bebakening
Definitieve bebording
HV 1

naam	functie	aanpak	datum
WME	Tekenaar	LSI	20-04-2020
BDO	Ontwerper	LSI	21-04-2020
BDO	Projectleider	LSI	21-04-2020
BDO	Ontwerper	LSI	21-04-2020

Definitief

3.0

T-BPLWEG-02.01-TEK-4003

BPL WEGEN