

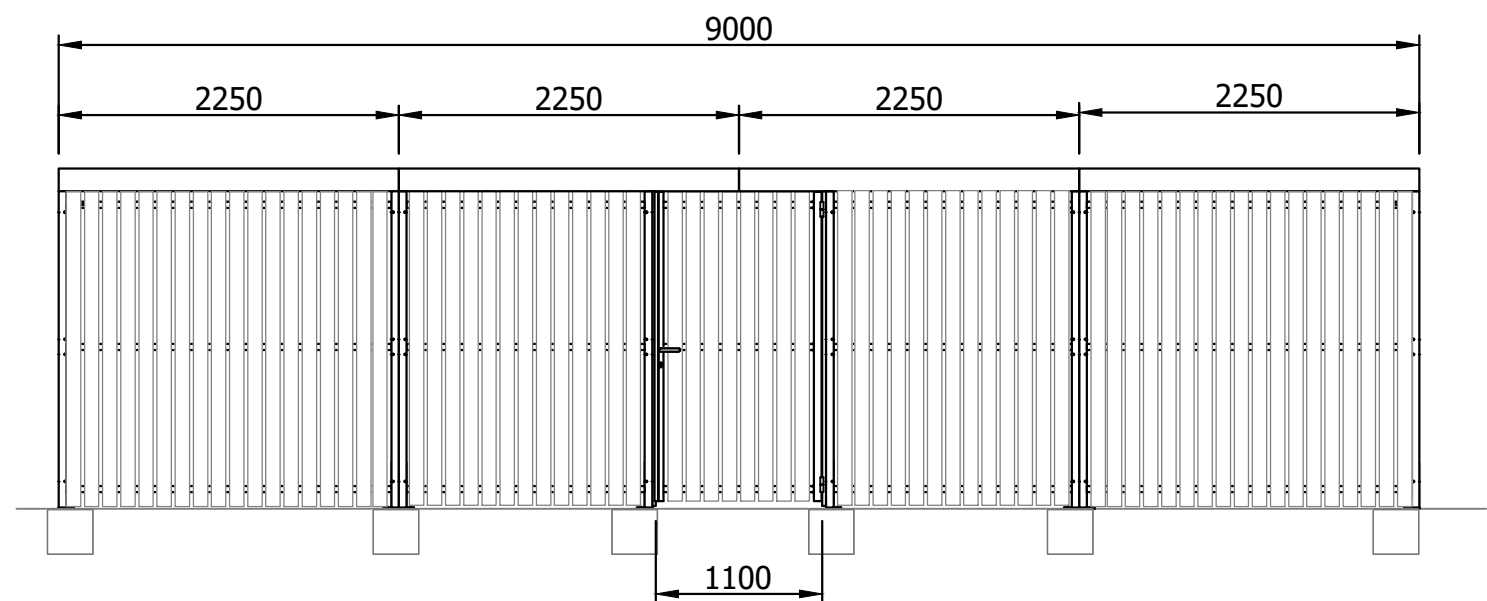


Rev	Datum	Door
-		

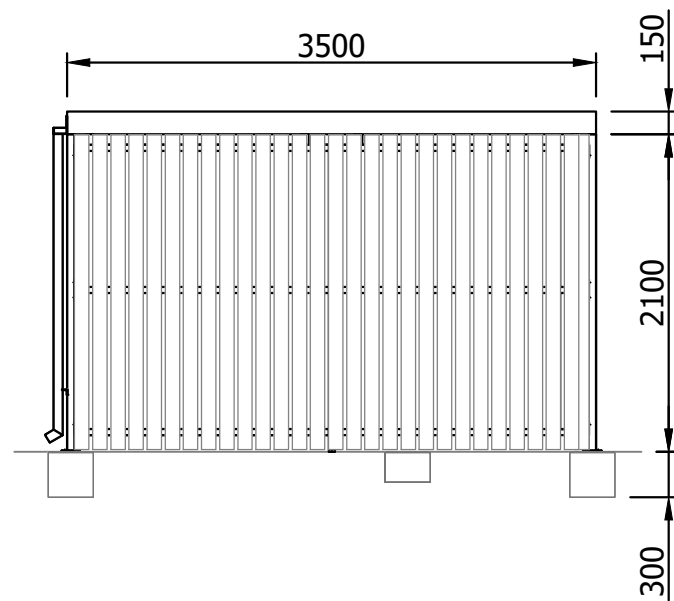

Buitenberging behorende bij de aanvraag omgevingsvergunning
Amersfoortsestraat 14-16, Barneveld

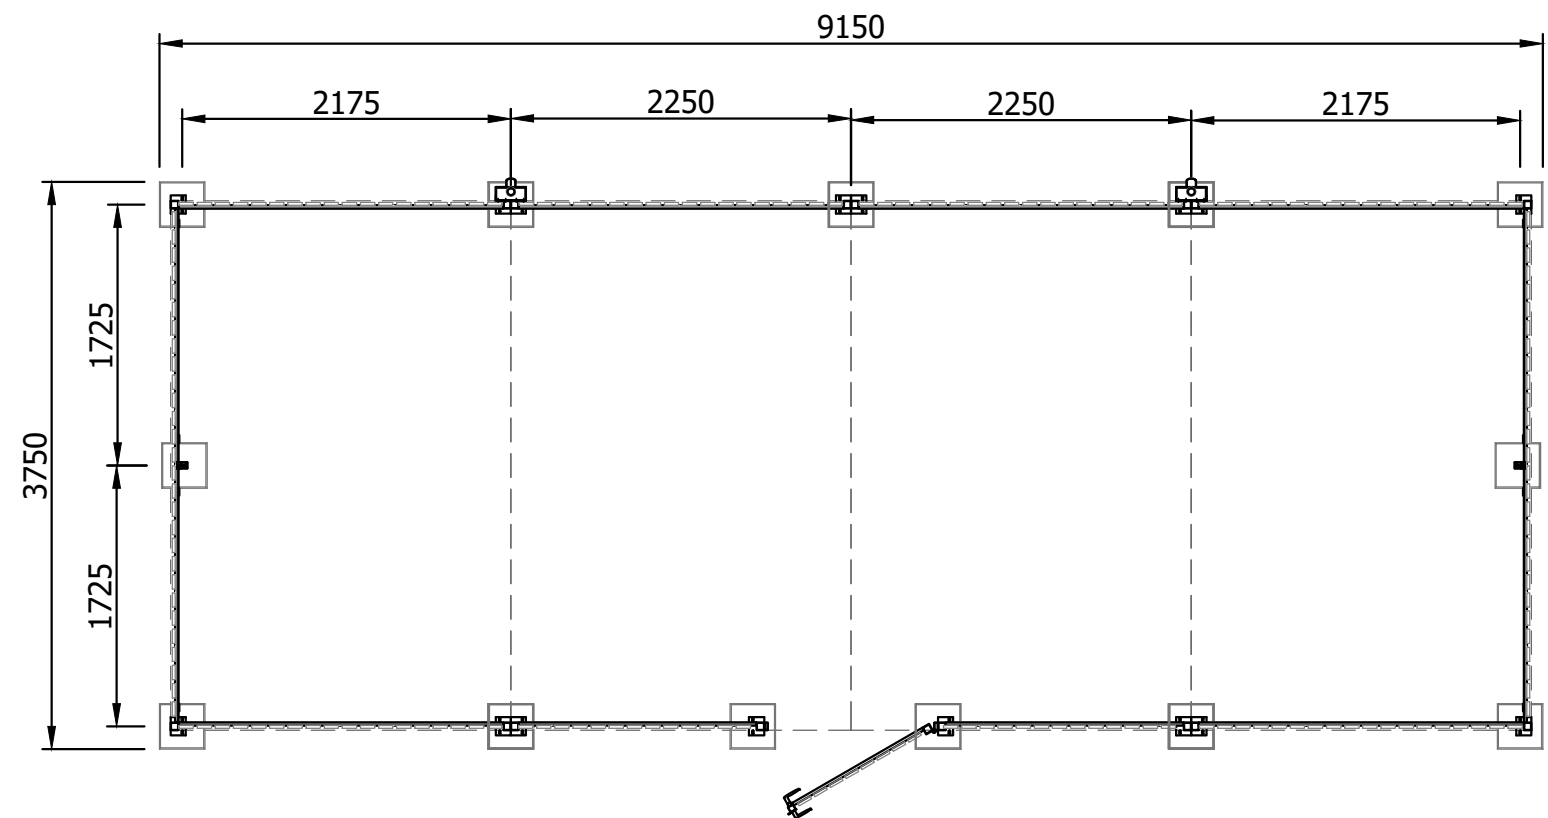

		Falco BV Postbus 18 7670AA Vriezenveen	T +31 (0)546 55 44 44 F +31 (0)546 56 11 15 I www.falco.nl	Artikelcode: 27 serie	Revisie: -
Toleranties:	EN ISO 13920		Norm:	EN 1090 EXC 1	
Tekenaar:	KJ		Maateenheid:	mm	
Getekend:	24-4-2020 13:42:37		Schaal:	1:50	
Documentnr.:	E0064068.dwg -			Omschrijving: Lok Maat 900x350, Hardhout, Project 110332	Formaat: A3
					