



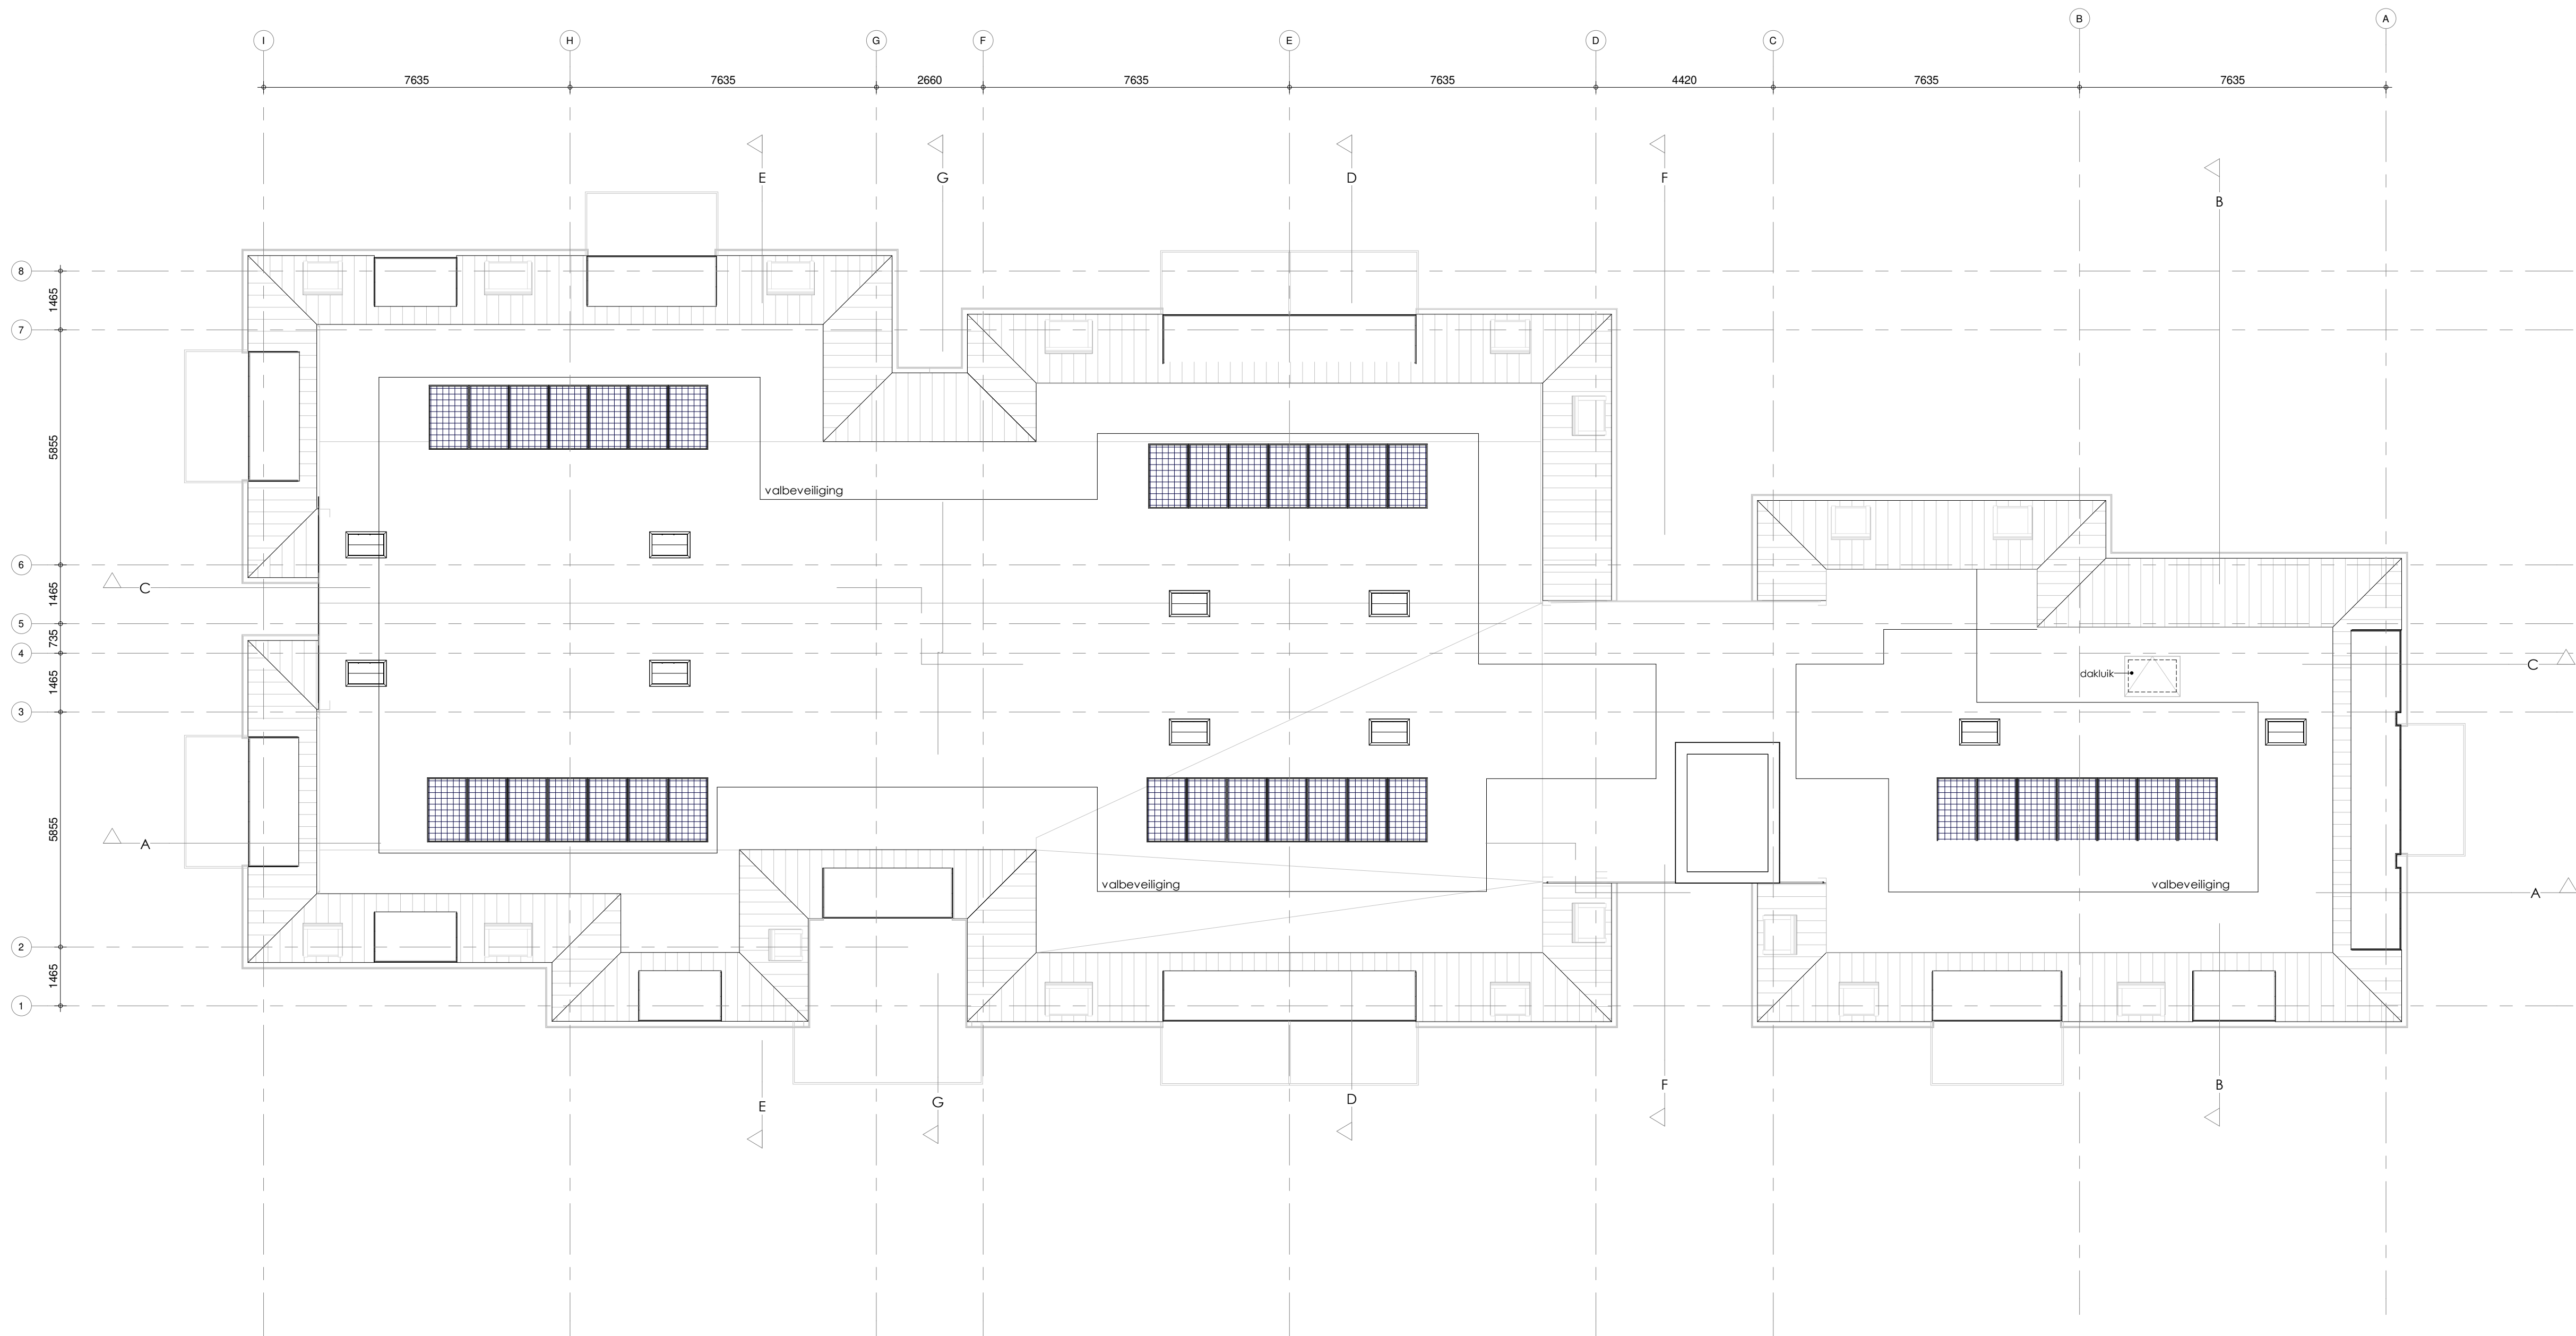

DAKOVERZICHT

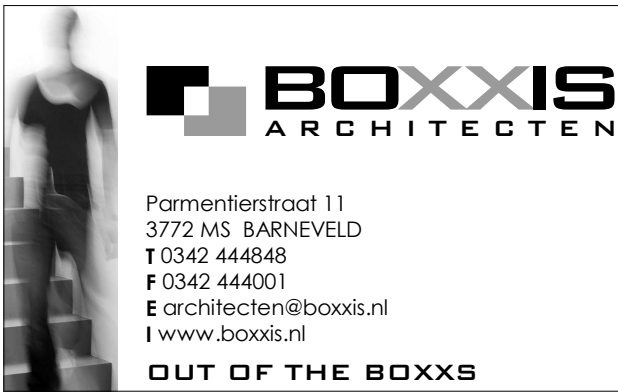

Boxxis
ARCHITECTEN

Parmenierstraat 11
3772 MS BARNEVELD
T 0342 444848
F 0342 444001
E architecten@boxxis.nl
I www.boxxis.nl

OUT OF THE BOXXS

PROJECTNAAM	Nieuwbouw appartementen De Rozelaar Amersfoortsestraat 14-16 te Barneveld	PROJECT NR:	B18019
Opdrachtgever	Woningstichting Barneveld Parmenierstraat 1 3772 MS BARNEVELD	Get	: MB
FASE	Omgevingsvergunning	Schaal	: 1:100
Omschrijving	Plattegrond dakoverzicht	Blad	: A1
		Datum:	18-12-2019
		GEWA:	29-01-2020
		GEWB:	25-02-2020
		GEW:	GEW