



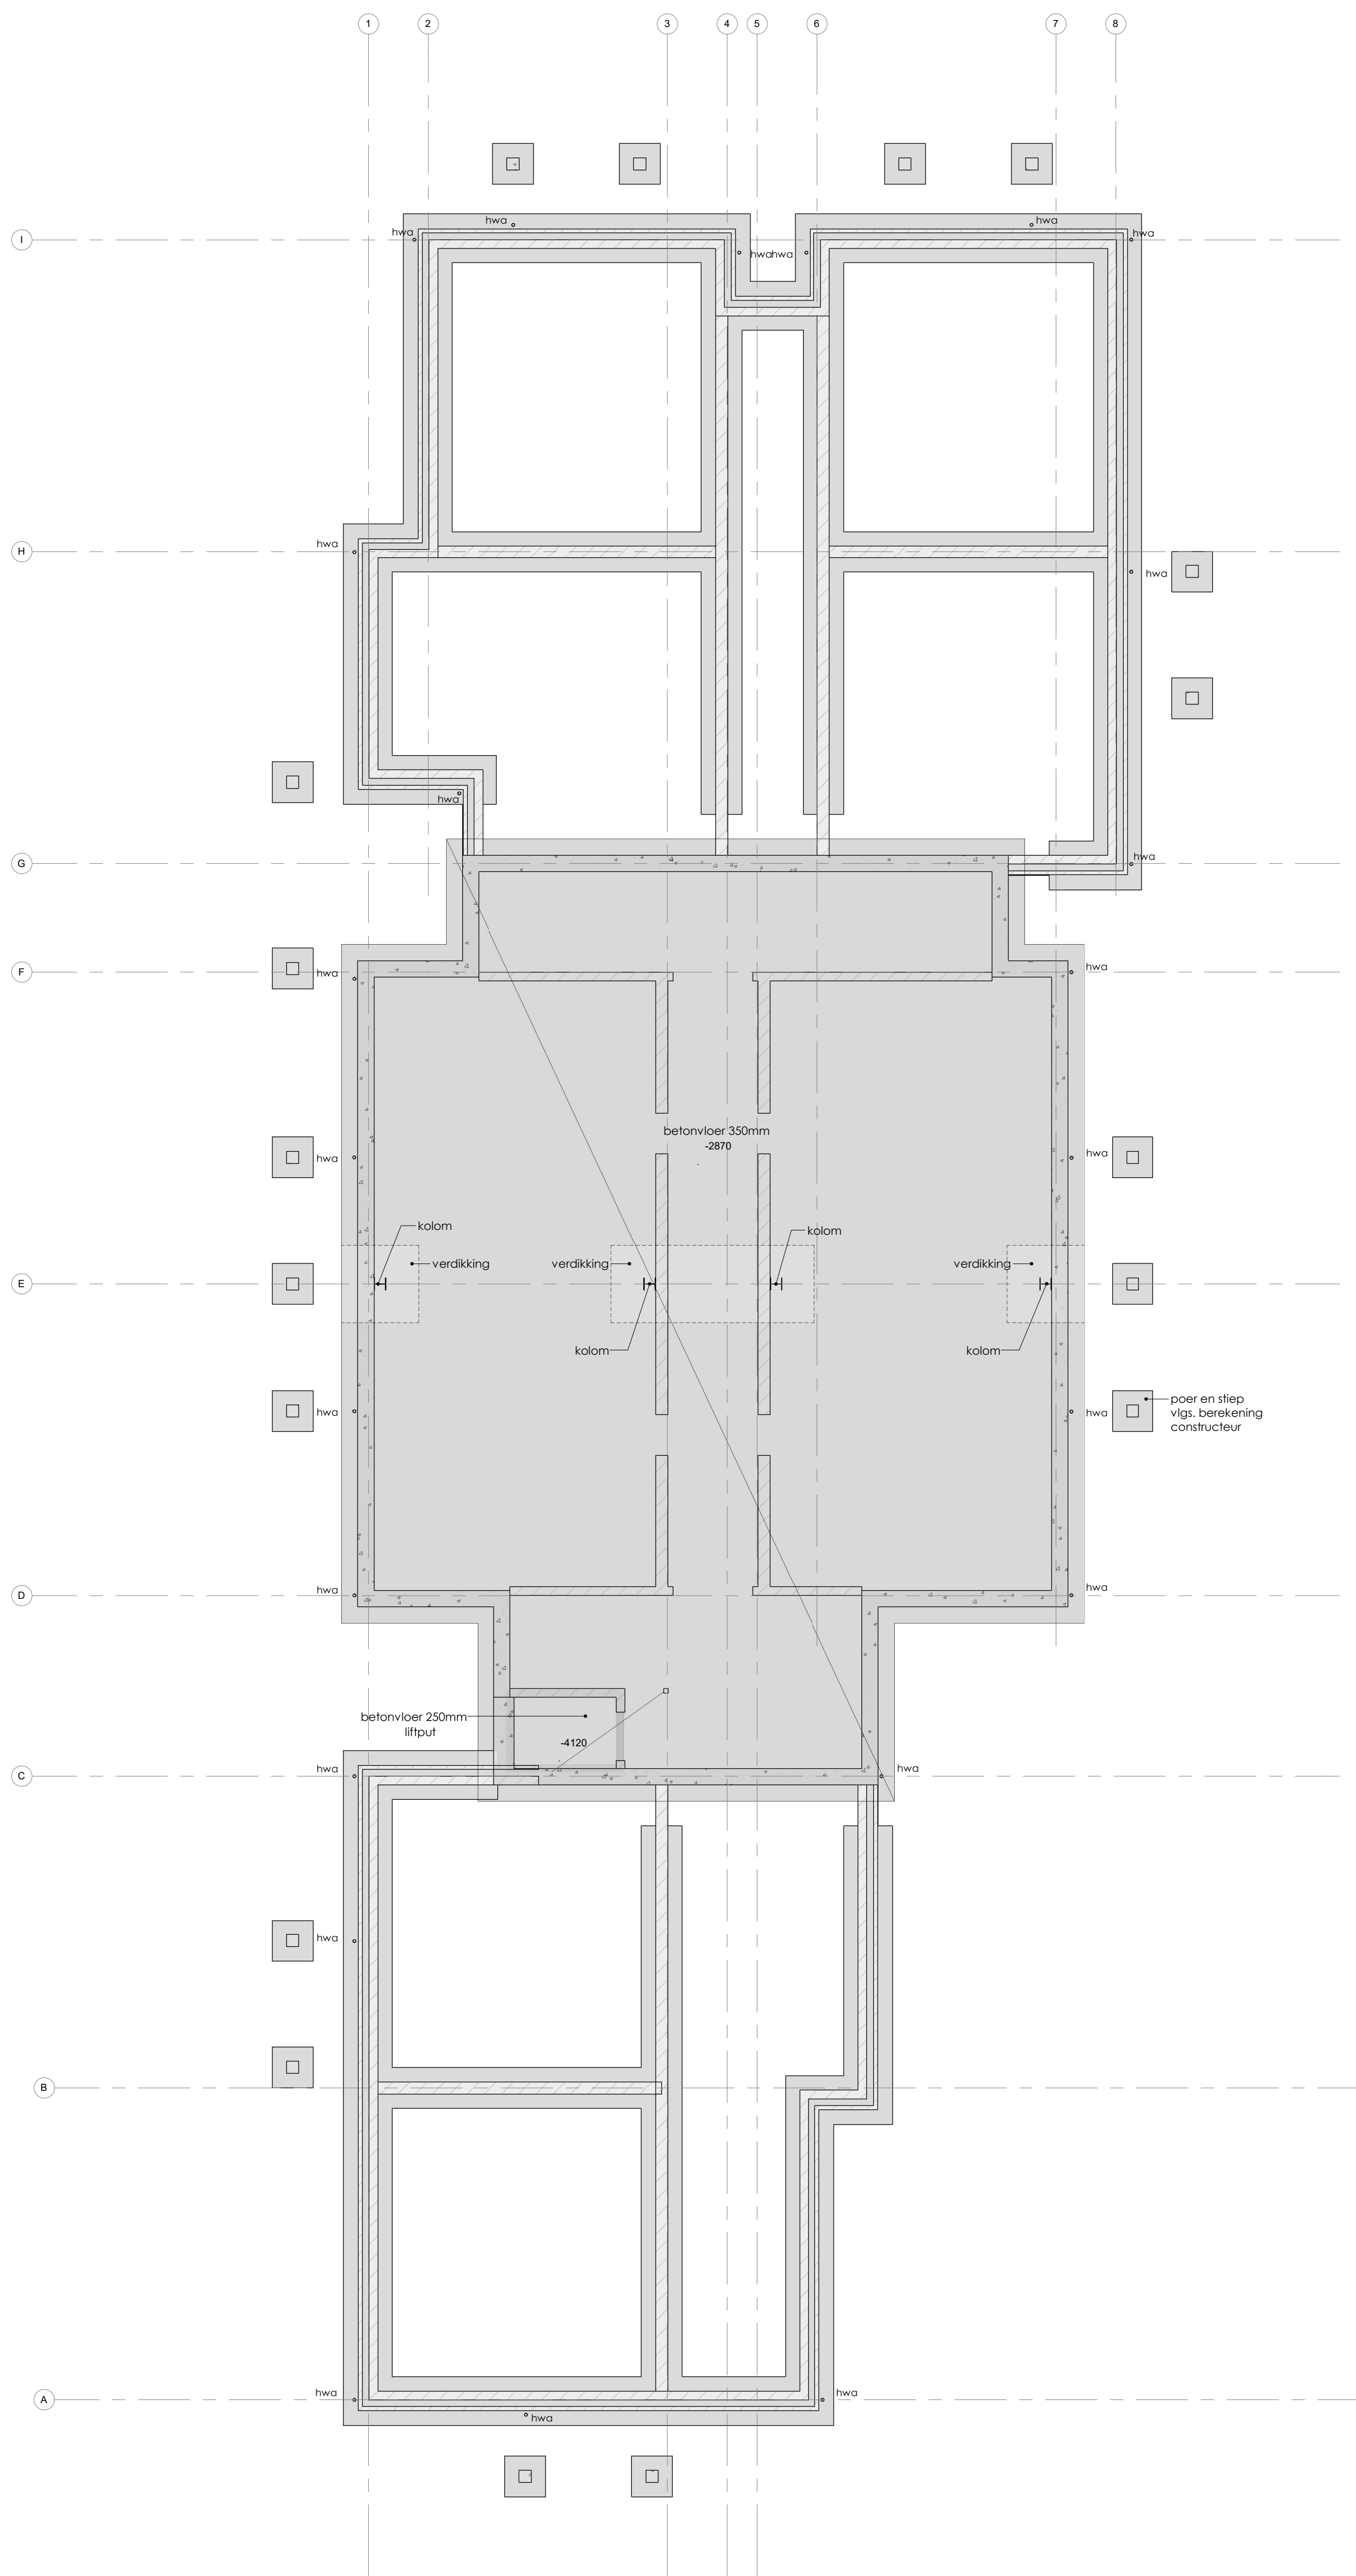

FUNDERINGSPLAN


- afmeting keldervloer vlg. berekening constructeur
- wapening keldervloer vlg. berekening constructeur
- afmeting funderingsbeton, poelen en stiepen vlg. berekening constructeur
- wapening funderingsbeton, poelen en stiepen vlg. berekening constructeur
- staalconstructie vlg. berekening constructeur en/of staalleverancier

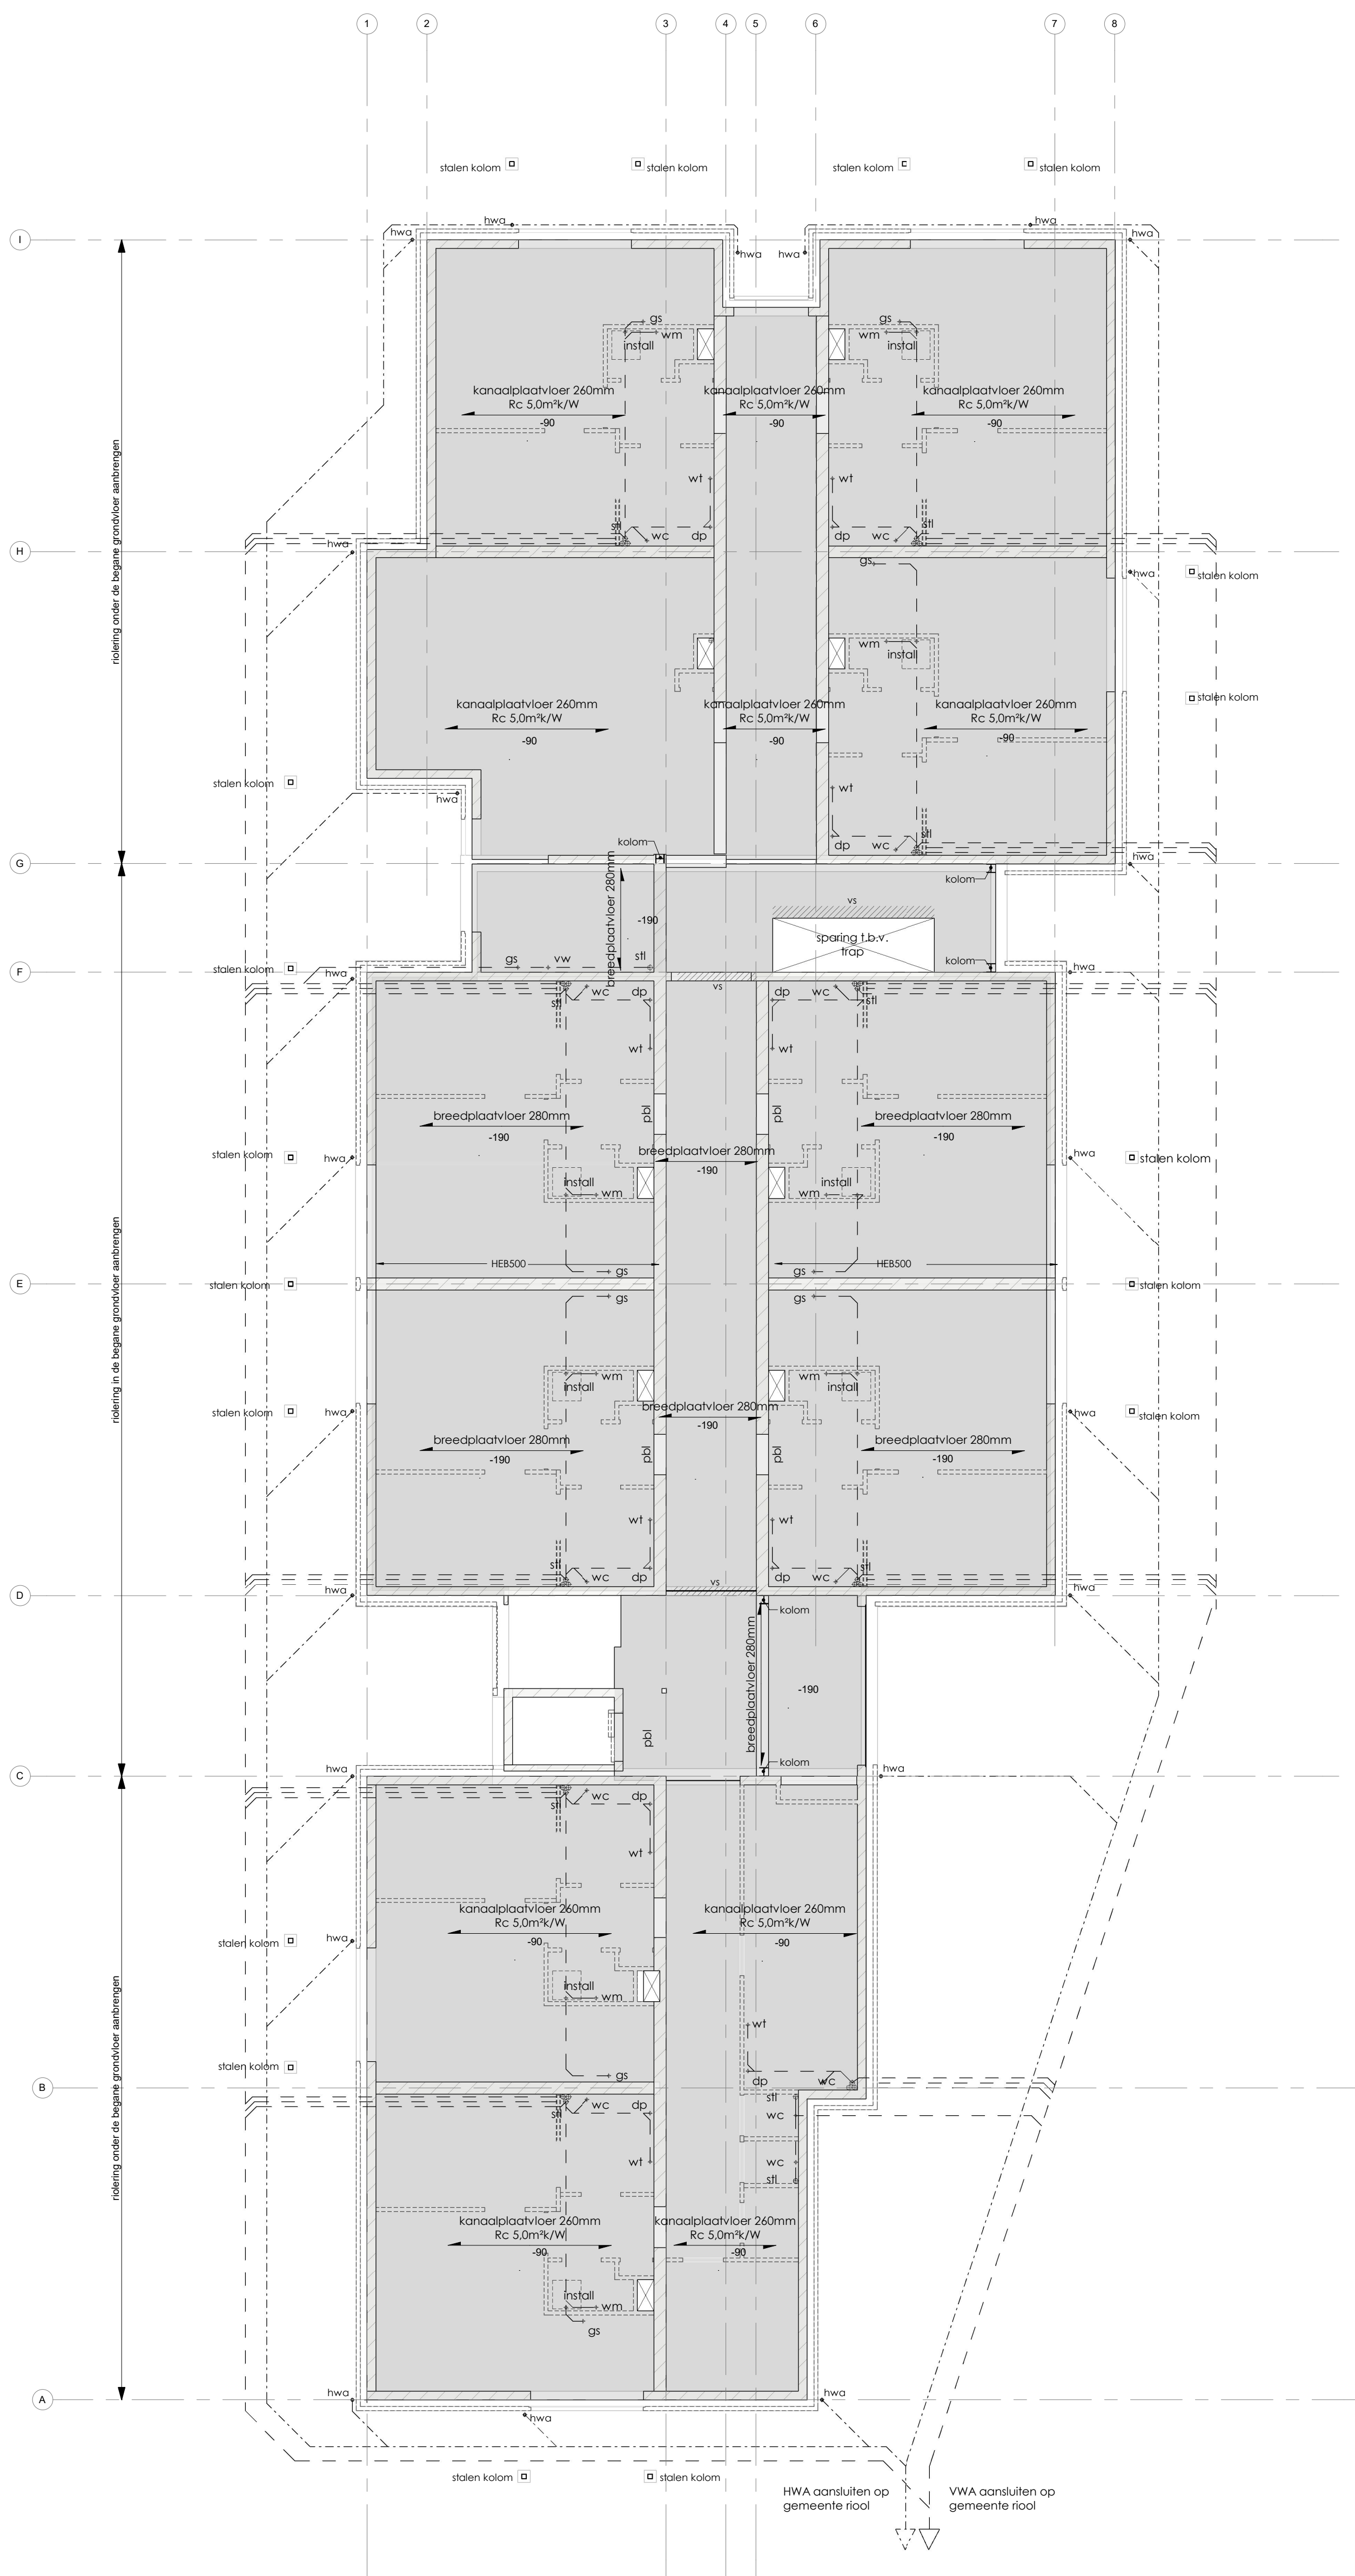

BEGANE GRONDVLOER

- vloeren vlg. berekening constructeur en/of leverancier
- prefab bakstenen vlg. berekening constructeur en/of staalleverancier
- staalconstructie vlg. berekening constructeur en/of staalleverancier

vs = versterkte stiek in breedplaatvloer, vlg. berekening constructeur en/of leverancier
pbl = prefab beton lokaal, vlg. berekening constructeur

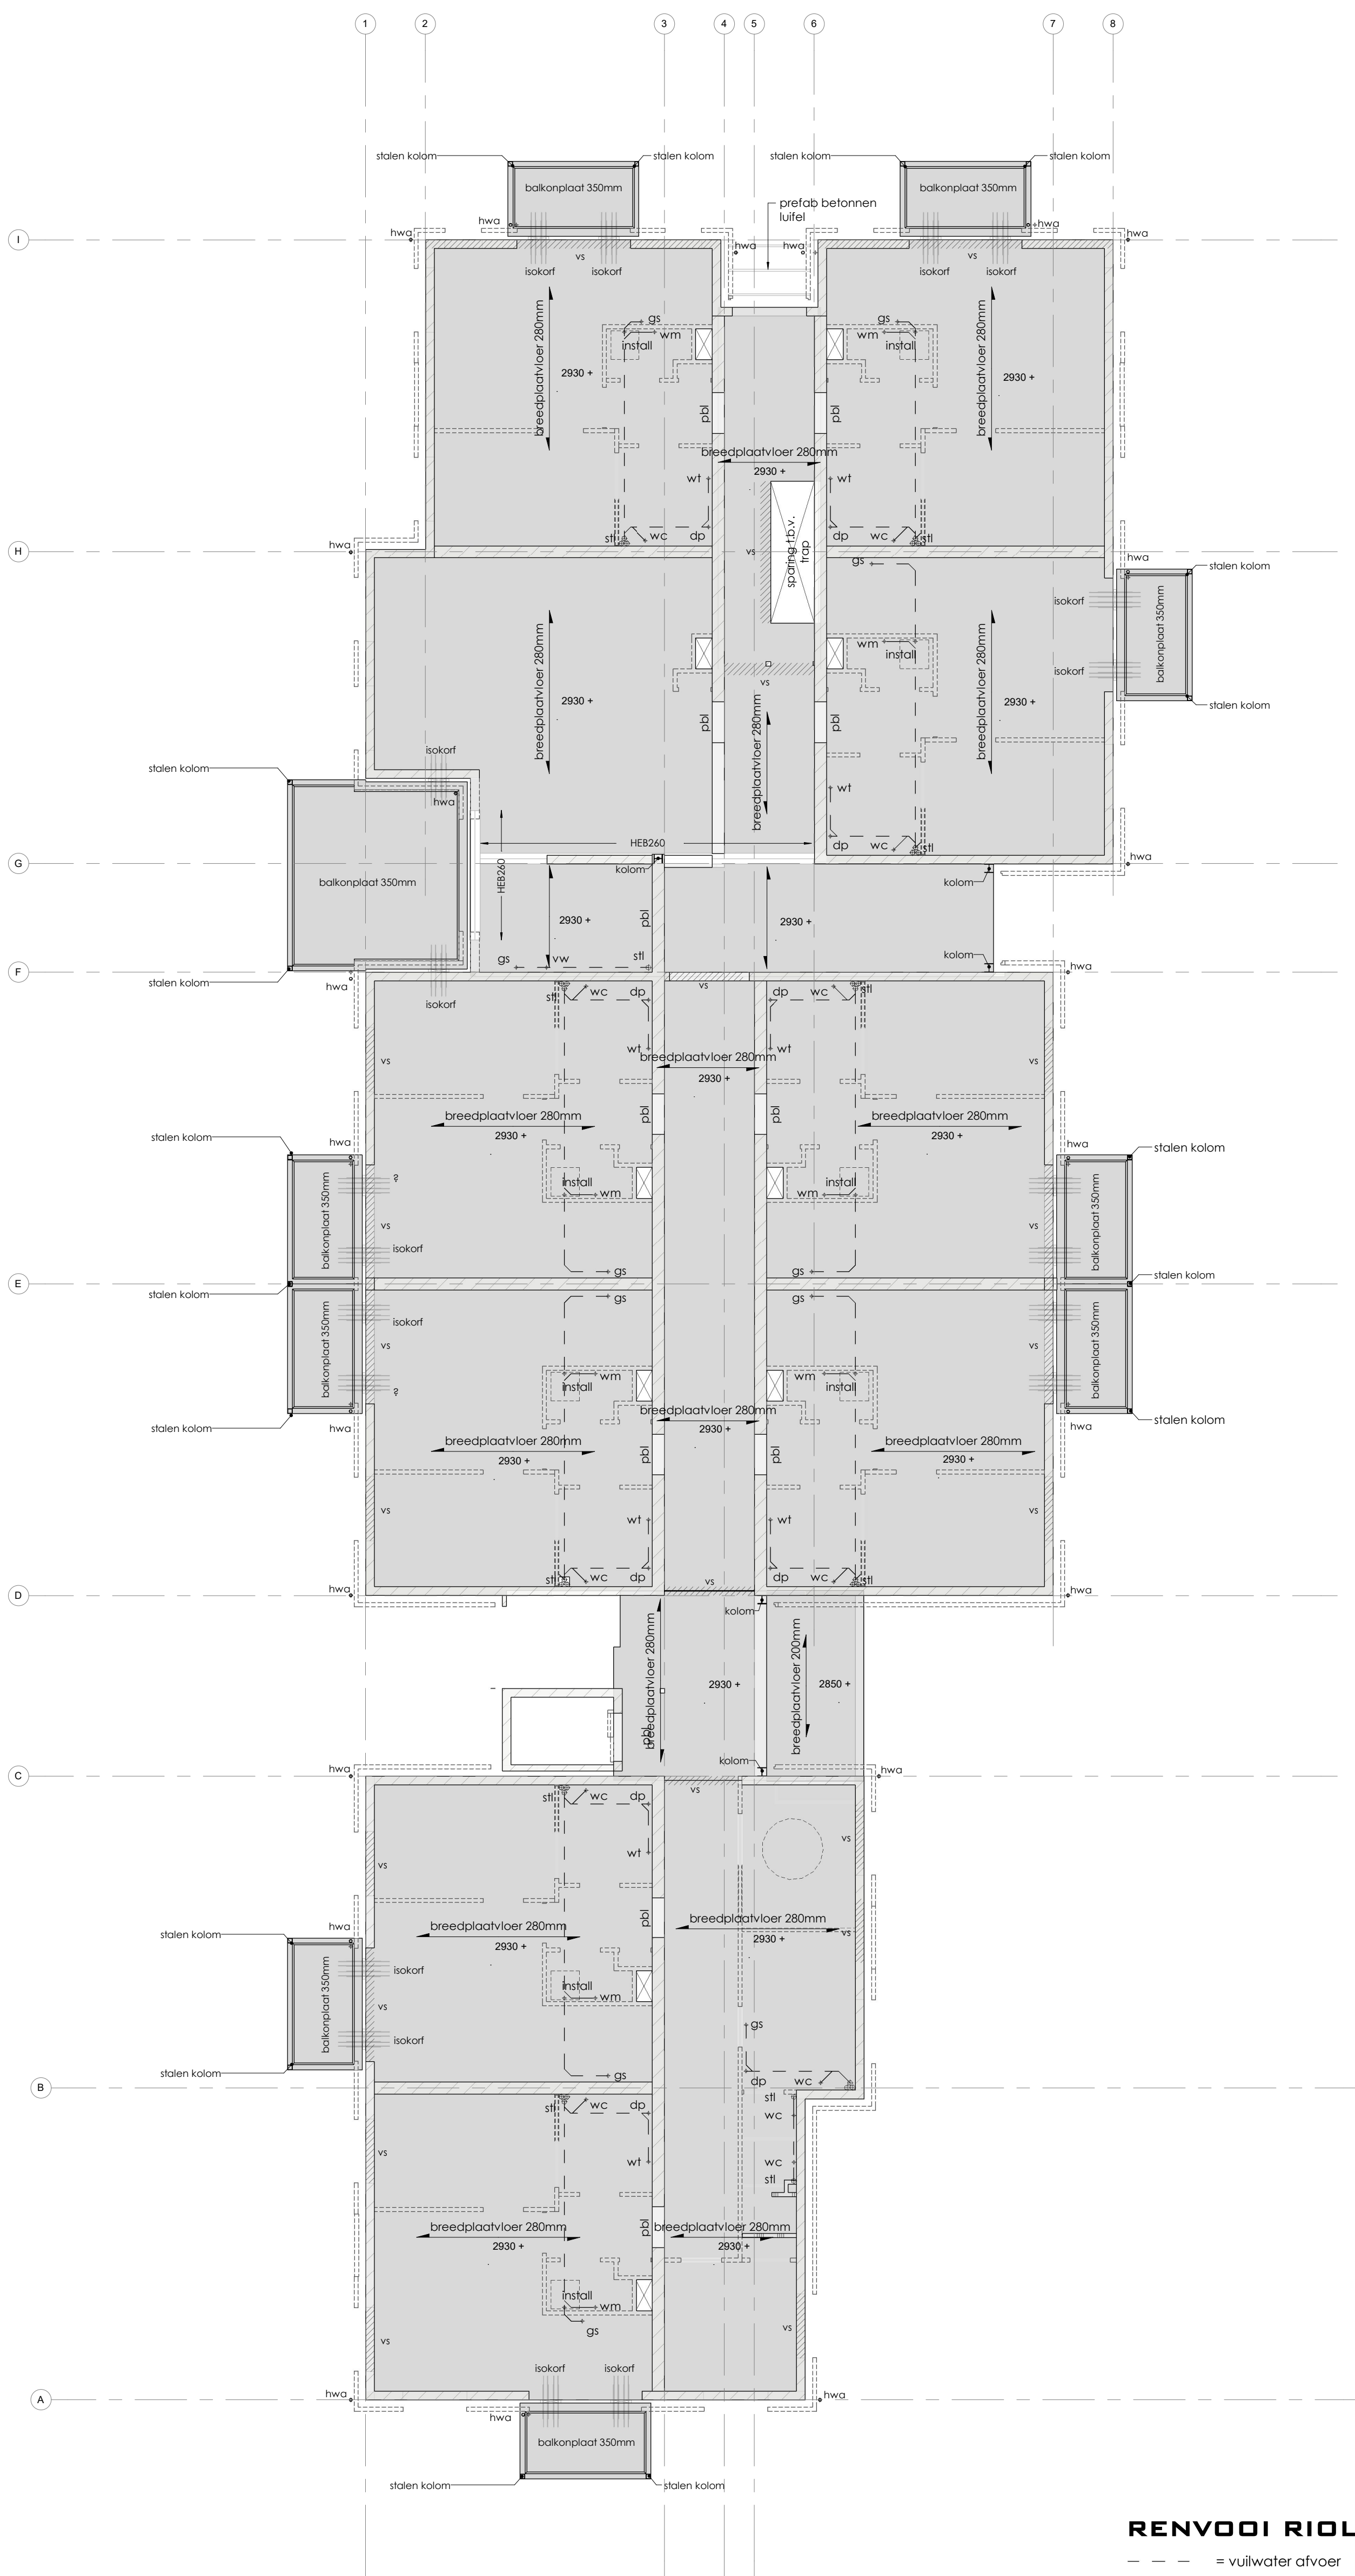

1E VERDIEPINGSVLOER

- vloeren vlg. berekening constructeur en/of leverancier
- prefab bakstenen vlg. berekening constructeur en/of staalleverancier
- staalconstructie vlg. berekening constructeur en/of staalleverancier

vs = versterkte stiek in breedplaatvloer, vlg. berekening constructeur en/of leverancier
pbl = prefab beton lokaal, vlg. berekening constructeur

RENVOL RIOLERING

- - - = vulwater afvoer
- - - - - = hemelwater afvoer
- *gs gootsteen ø75mm
- *wm wasmachine ø50mm
- *vw vaatwasmachine ø50mm
- *wc toilet ø90mm
- *fci fonteinje ø40mm
- *dp douche ø50mm
- *bd bad ø75mm
- *wl wastafel ø50mm
- *HWA hemelwaterafvoer ø80mm
- *cv CV-ketel ø40mm
- *o.s. ontsappingsstuk
- *RGA rookgasafvoer

 Parmentierstraat 11 3722 MS BARNEVELD T 0342 444648 F 0342 444601 E architecten@boxxis.nl I www.boxxis.nl	PROJECTNAAM Nieuwbouw appartementen De Rozelaar Amsterdamsestraat 14-16 te Barneveld	PROJECTNR. B18019
	Opdrachtgever Woningstichting Barneveld Burgemeester 3722 MS BARNEVELD	Get. : M8 Schaal : 1 : 100 DV-501
	FASE Omgevingsvergunning	Best. : 06 GEW. : 21-04-2020
	Omschrijving technisch blad	Datum : 18-12-2019 GEW. : 21-04-2020 GEW.