


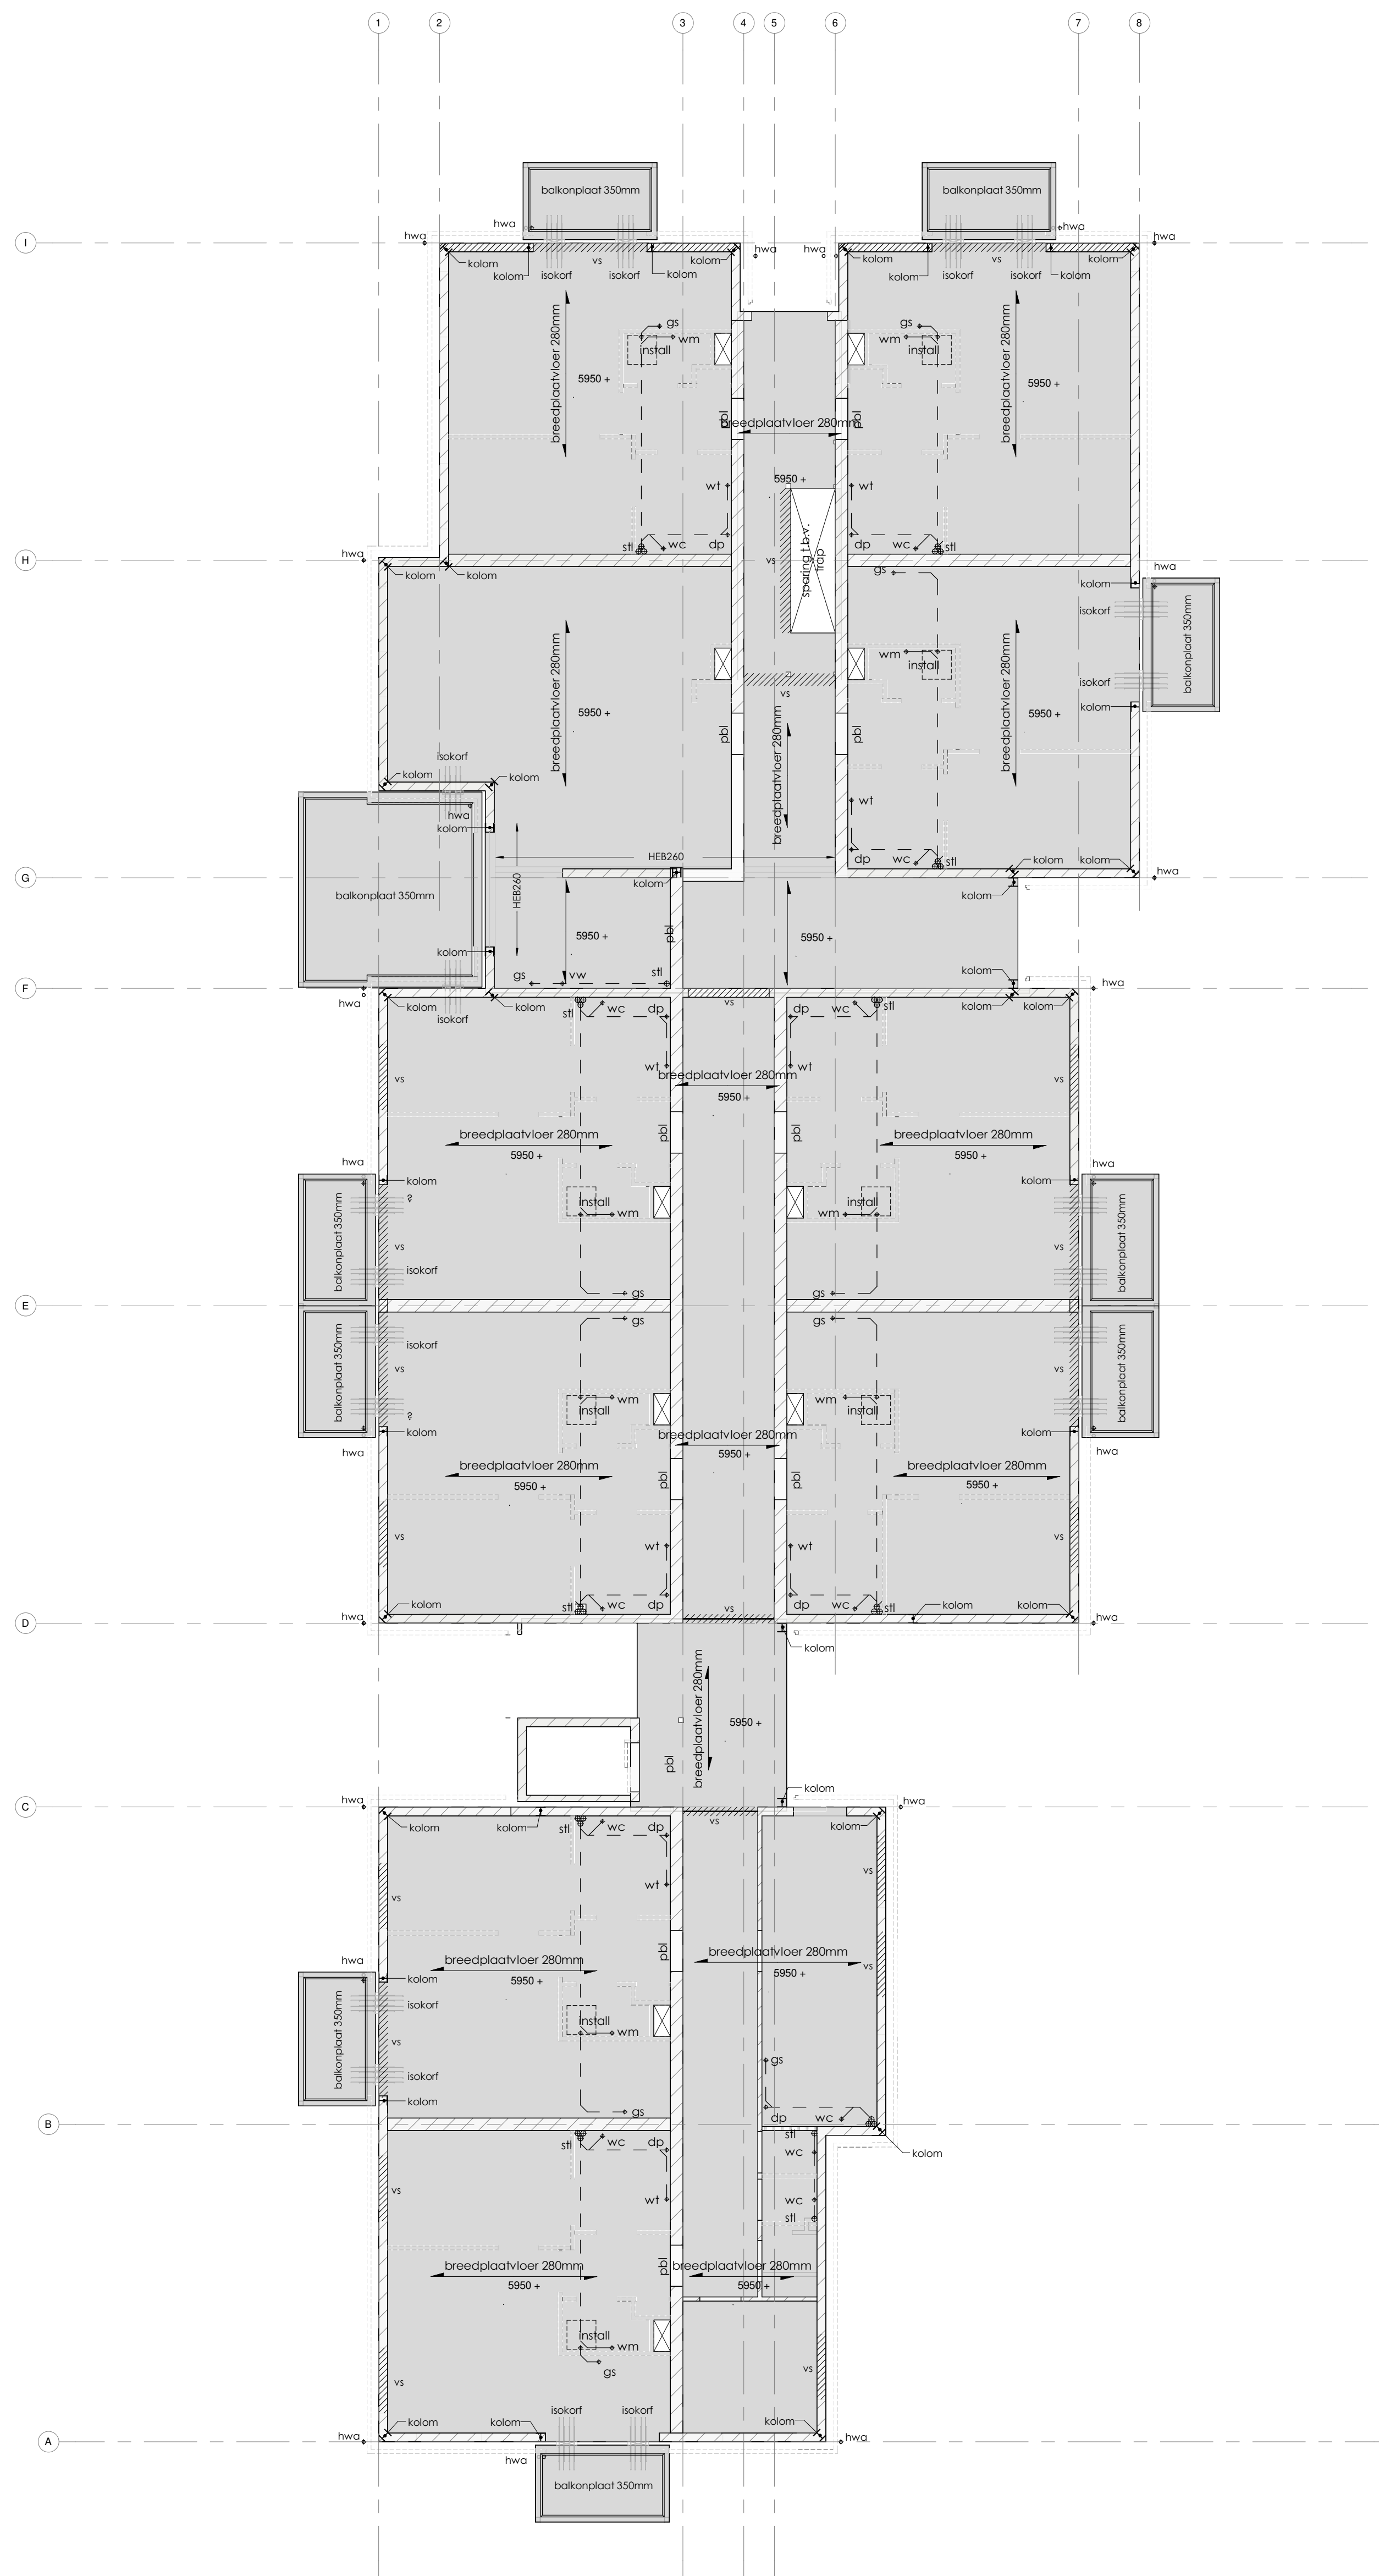


2E VERDIEPINGSVLOER

- vloeren vlg. berekening constructeur en/of leverancier
- prefab. balklagen vlg. berekening constructeur en/of rooster uitwerking leverancier
- staalconstructie vlg. berekening constructeur en/of staalleverancier

vs = versterkte strook in breedplaatvloer, vlg. berekening constructeur en/of leverancier

psl = prefab. beton lste, vlg. berekening constructeur

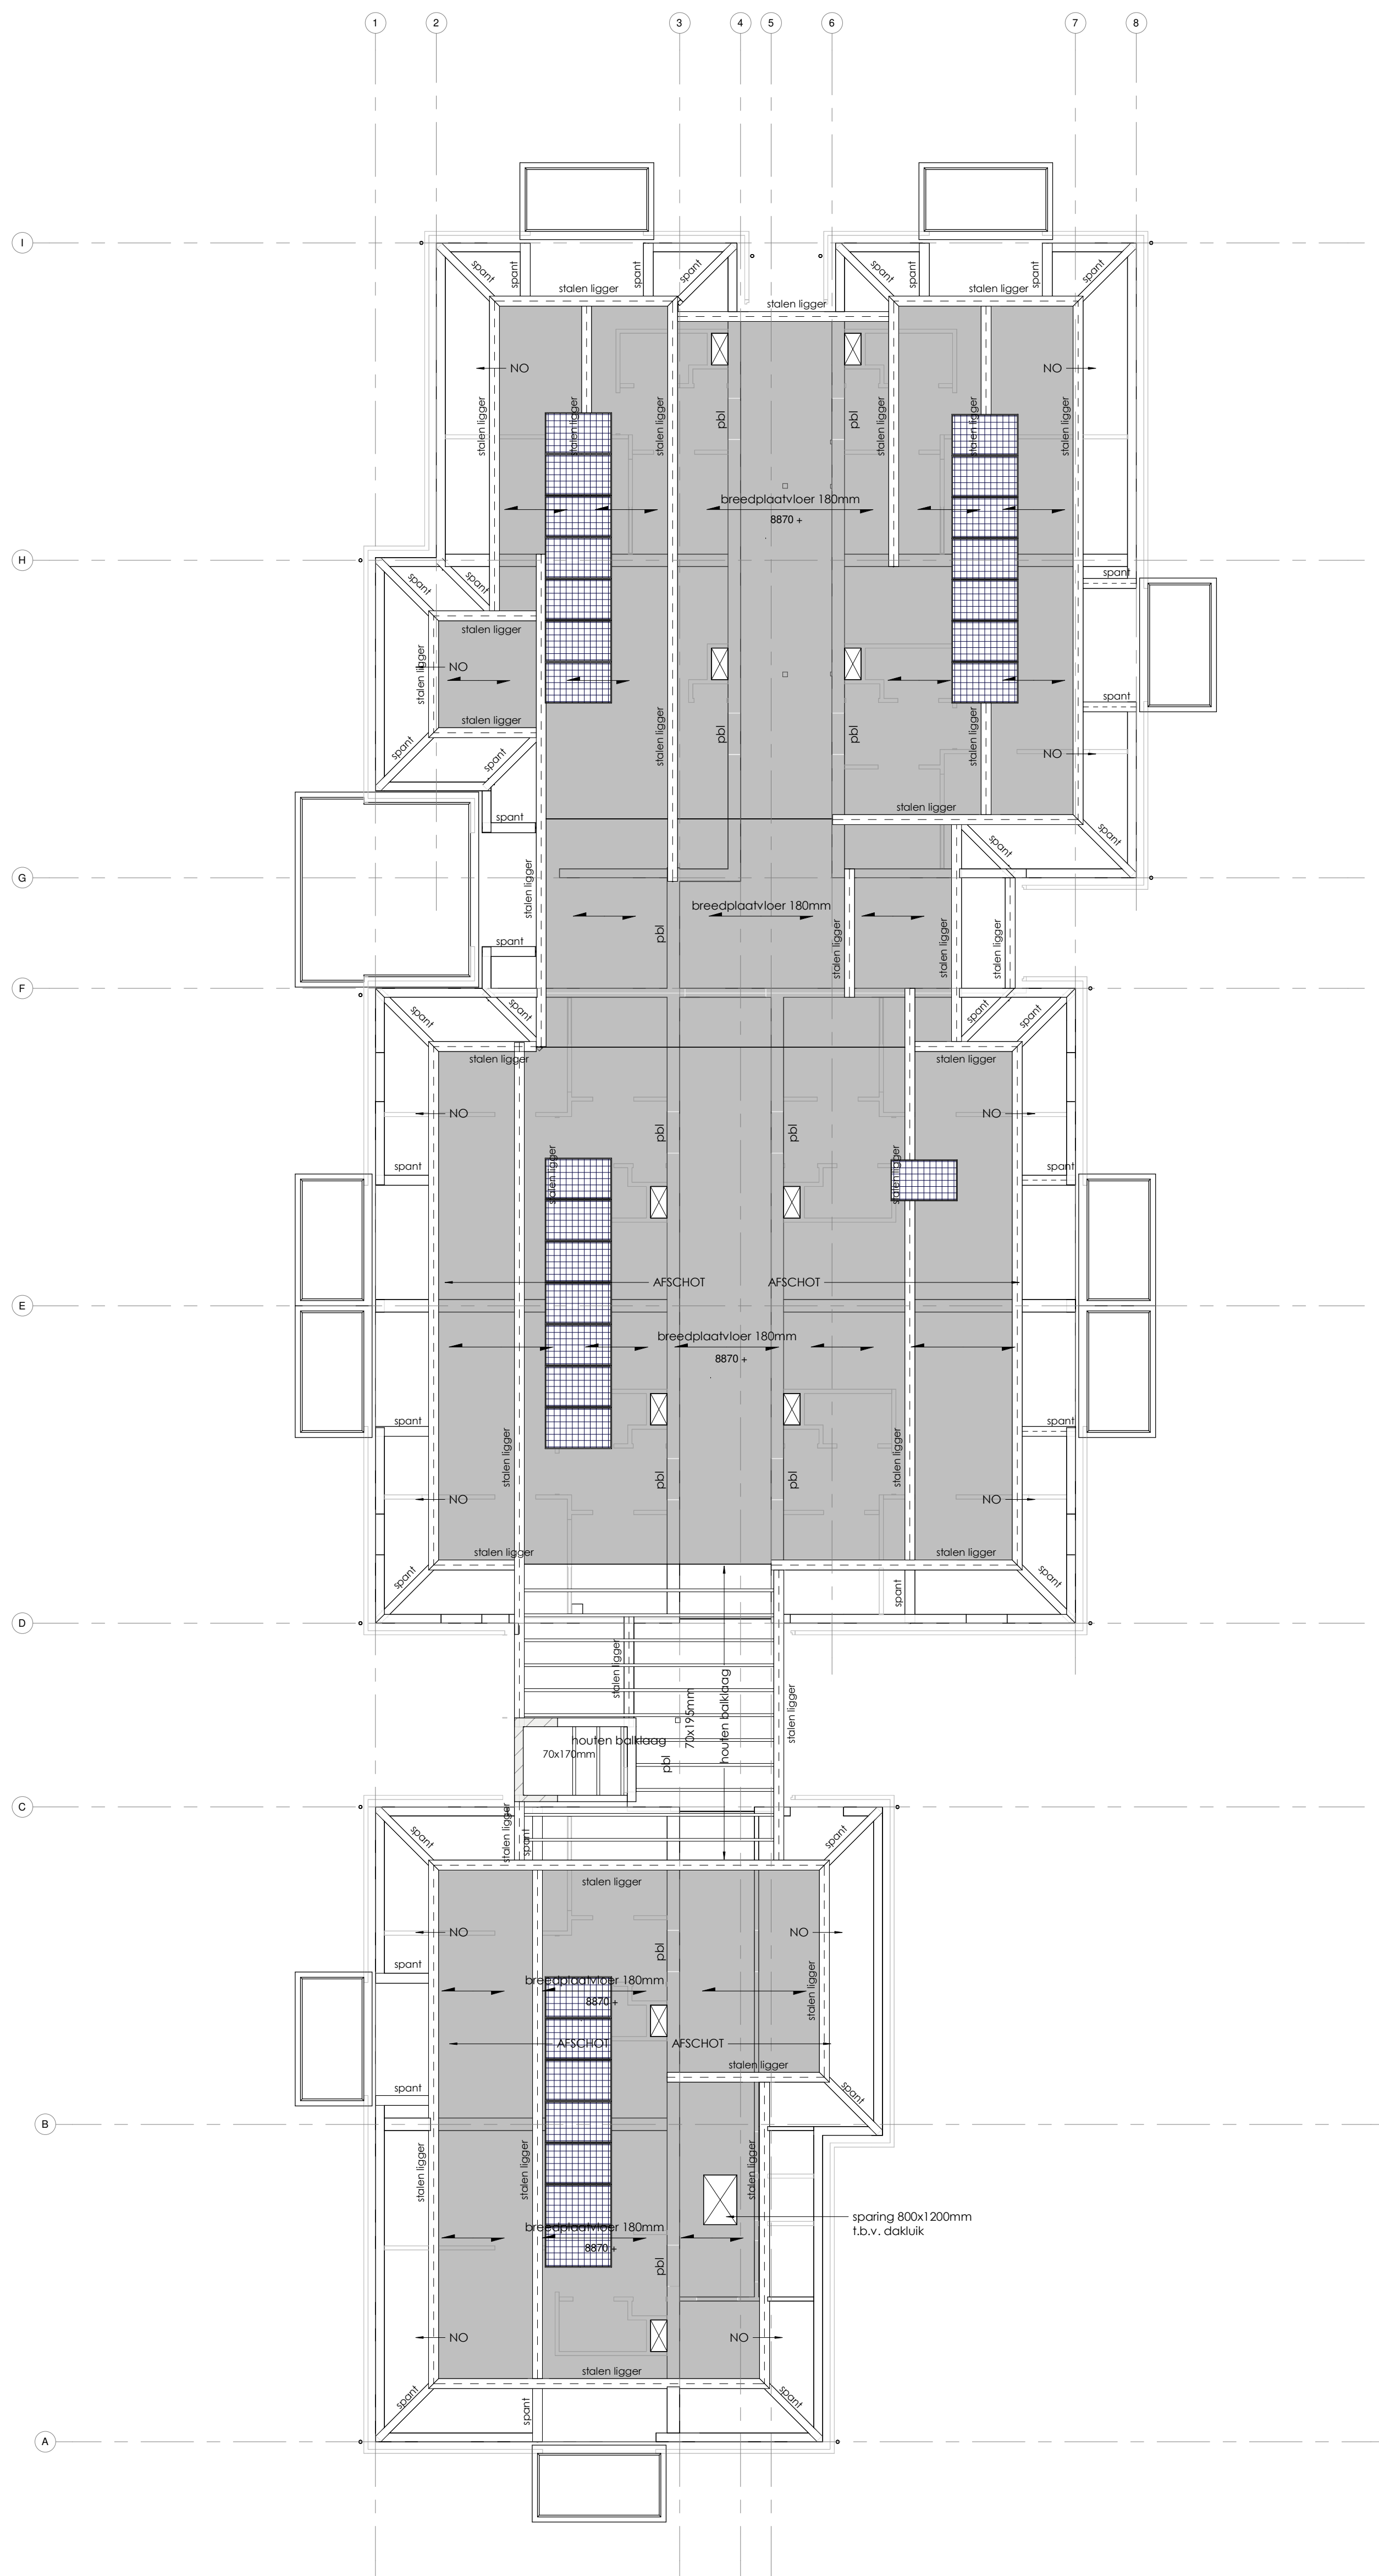

KAPLAN

- vloeren vlg. berekening constructeur en/of leverancier
- houten balklagen en verankeringen vlg. berekening constructeur
- staalconstructie vlg. berekening constructeur en/of staalleverancier

NO = noodoverloop, vlg. berekening constructeur

psl = prefab. beton lste, vlg. berekening constructeur

RENVODI RIJDLERING

- - - - - = vuilwater afvoer
- - - - - = hemelwater afvoer
- *gs gootsteen ø75mm
- *wm wasmachine ø50mm
- *vw vaatwasmachine ø50mm
- *wc toilet ø90mm
- *fl fonteinleij ø40mm
- *dp douche ø50mm
- *bd bad ø75mm
- *wt wastafel ø50mm
- *HWA hemelwaterafvoer ø80mm
- *cv CV-ketel ø40mm
- *o.s. ontsluitingsstuk
- *RGA rookgasafvoer

BOXXIS
ARCHITECTEN

Parmentierstraat 11
3772 MS BARNEVELD
T 0342 444668
F 0342 444001
E architecten@boxxis.nl
I www.boxxis.nl

OUT OF THE BOXXS

PROJECTNAAM	Nieuwbouw appartementen De Rozeboom Amsterdamsestraat 14-16 te Barneveld	PROJECTNR.	018019
Opdrachtgever	Woningstichting Barneveld Barneveldsestraat 1 3772 MS BARNEVELD	Get	: M8
FASE	Omgevingsvergunning	Schaal	: 1:100
Omschrijving	technisch blad	Blad	: 6
		Datum	: 18-12-2019
		GEW.	
		GEW.	
		GEW.	