
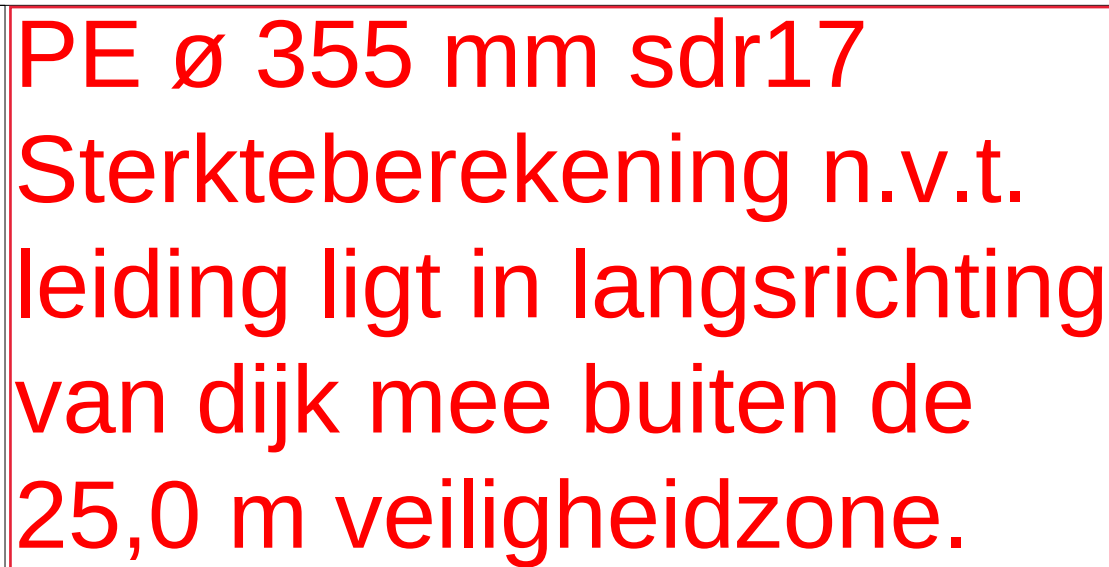


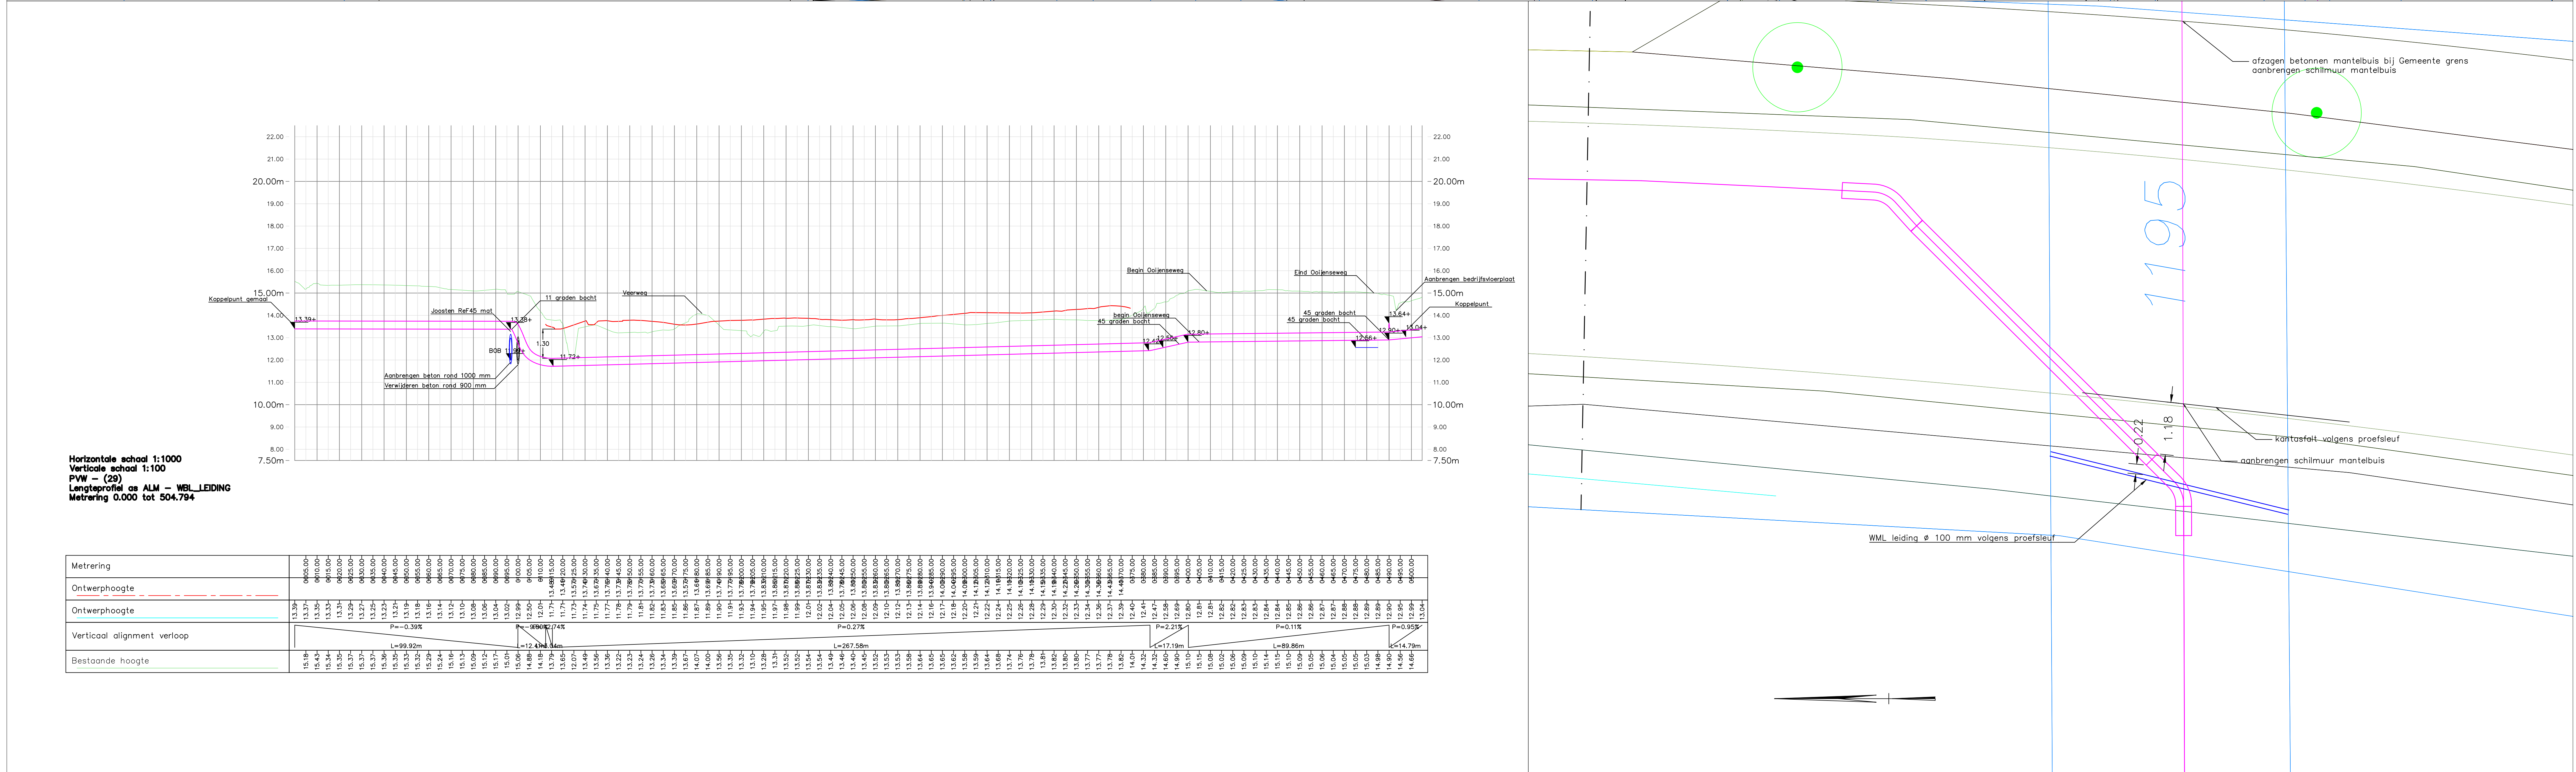

Material

495 m ø355 PE 100 SDR 17

2x koppeling ø300 AC – ø355 PE

3x getrokken bocht 45° r=1.5m ø355 PE 100 SDR 17

1x getrokken bocht 11° r=1.5m ø355 PE 100 SDR 17

06-08-19	WMF	DAJ	11 graden bocht toegevoegd bij kruising rijwiel – periodiel, detail kruising rijwiel – periodiel toevoegen
06-03-17	WMF	DAJ	11 graden bocht veranderd. Hoogtes toegevoegd aan overzicht. Locatie bochten toegevoegd aan lingside
02-07-17	WMF	DAJ	Twee 45 graden bochten toegevoegd op 80 graden bocht. Hiermee ook detail toegevoegd
13-06-19	WMF	DAJ	Xy van aan- naar, langsdorpsdoorgang, maatvoering 1,5v, zwaai, rechtsdracht
03-03-19	WMF	DAJ	Locatie x,y gewijzigd t.b.v. Doornseweg aan optimalisatie t.b.v. hoogte z
2-06-19	DDE	DAJ	Material toegevoegd
21-11-19	DDE	DAJ	Methode aanpakend & maatvoering aangepast
18-12-18	DDE	DAJ	
VERV. DATUM	Geef: MZUIGD / OMSCHRIJVING		
VERVARDIJD DOOR:	Nieuwerlands 35 3161 GJ Brou Tel : 010-410 49 40 email : n.ouwerlands@sgs.com	IN OPDRACHT VAN:	BLAD: VAN1 PROJEKT: TE16353 OEFENING: DCE DATUM : 18-12-18 SCHAL : 1:500 / 1:100 FORMAT : A0 STATUS:
 			
PROJECT:	Moeder Moas		
ONDERM:	Perspooel Blitterswijk – Meerlo		
	TEKENING NR.:		
	REV:		
	TE16353-lp33116-4AS		