


Bijlage 1. Locaties te vervangen duikers Asten-Someren-Deurne najaar 2020


Bestaande duiker				Nieuwe duiker				Maaiveld		Bereikbaarheid
Code	Materiaal	Diameter (m1)	Lengte (m)	Locatie	Materiaal	Diameter (m)	Lengte (m1)	soort	gebruik	
2340266	beton	0,3	7,44	Bestaand	Beton	0,5	7,20	Beton	oversteek koeien	aanliggend perceel
2340851	kunststof	0,4	14,73	Bestaand	Beton	0,5	14,40	klinkers	toegang perceel	aanliggend perceel




Bestaande duiker				Nieuwe duiker				Maaiveld		Bereikbaarheid
Code	Materiaal	Diameter (m1)	Lengte (m)	Locatie	Materiaal	Diameter (m)	Lengte (m1)	soort	gebruik	
2610130	Beton	0,4	12,36	Bestaand	Beton	0,5	12,00	Zandpad	Zandpad	Zandpad
2610131	Beton	0,5	4,77	Verwijderen				N.v.t.	N.v.t.	Aanliggend perceel

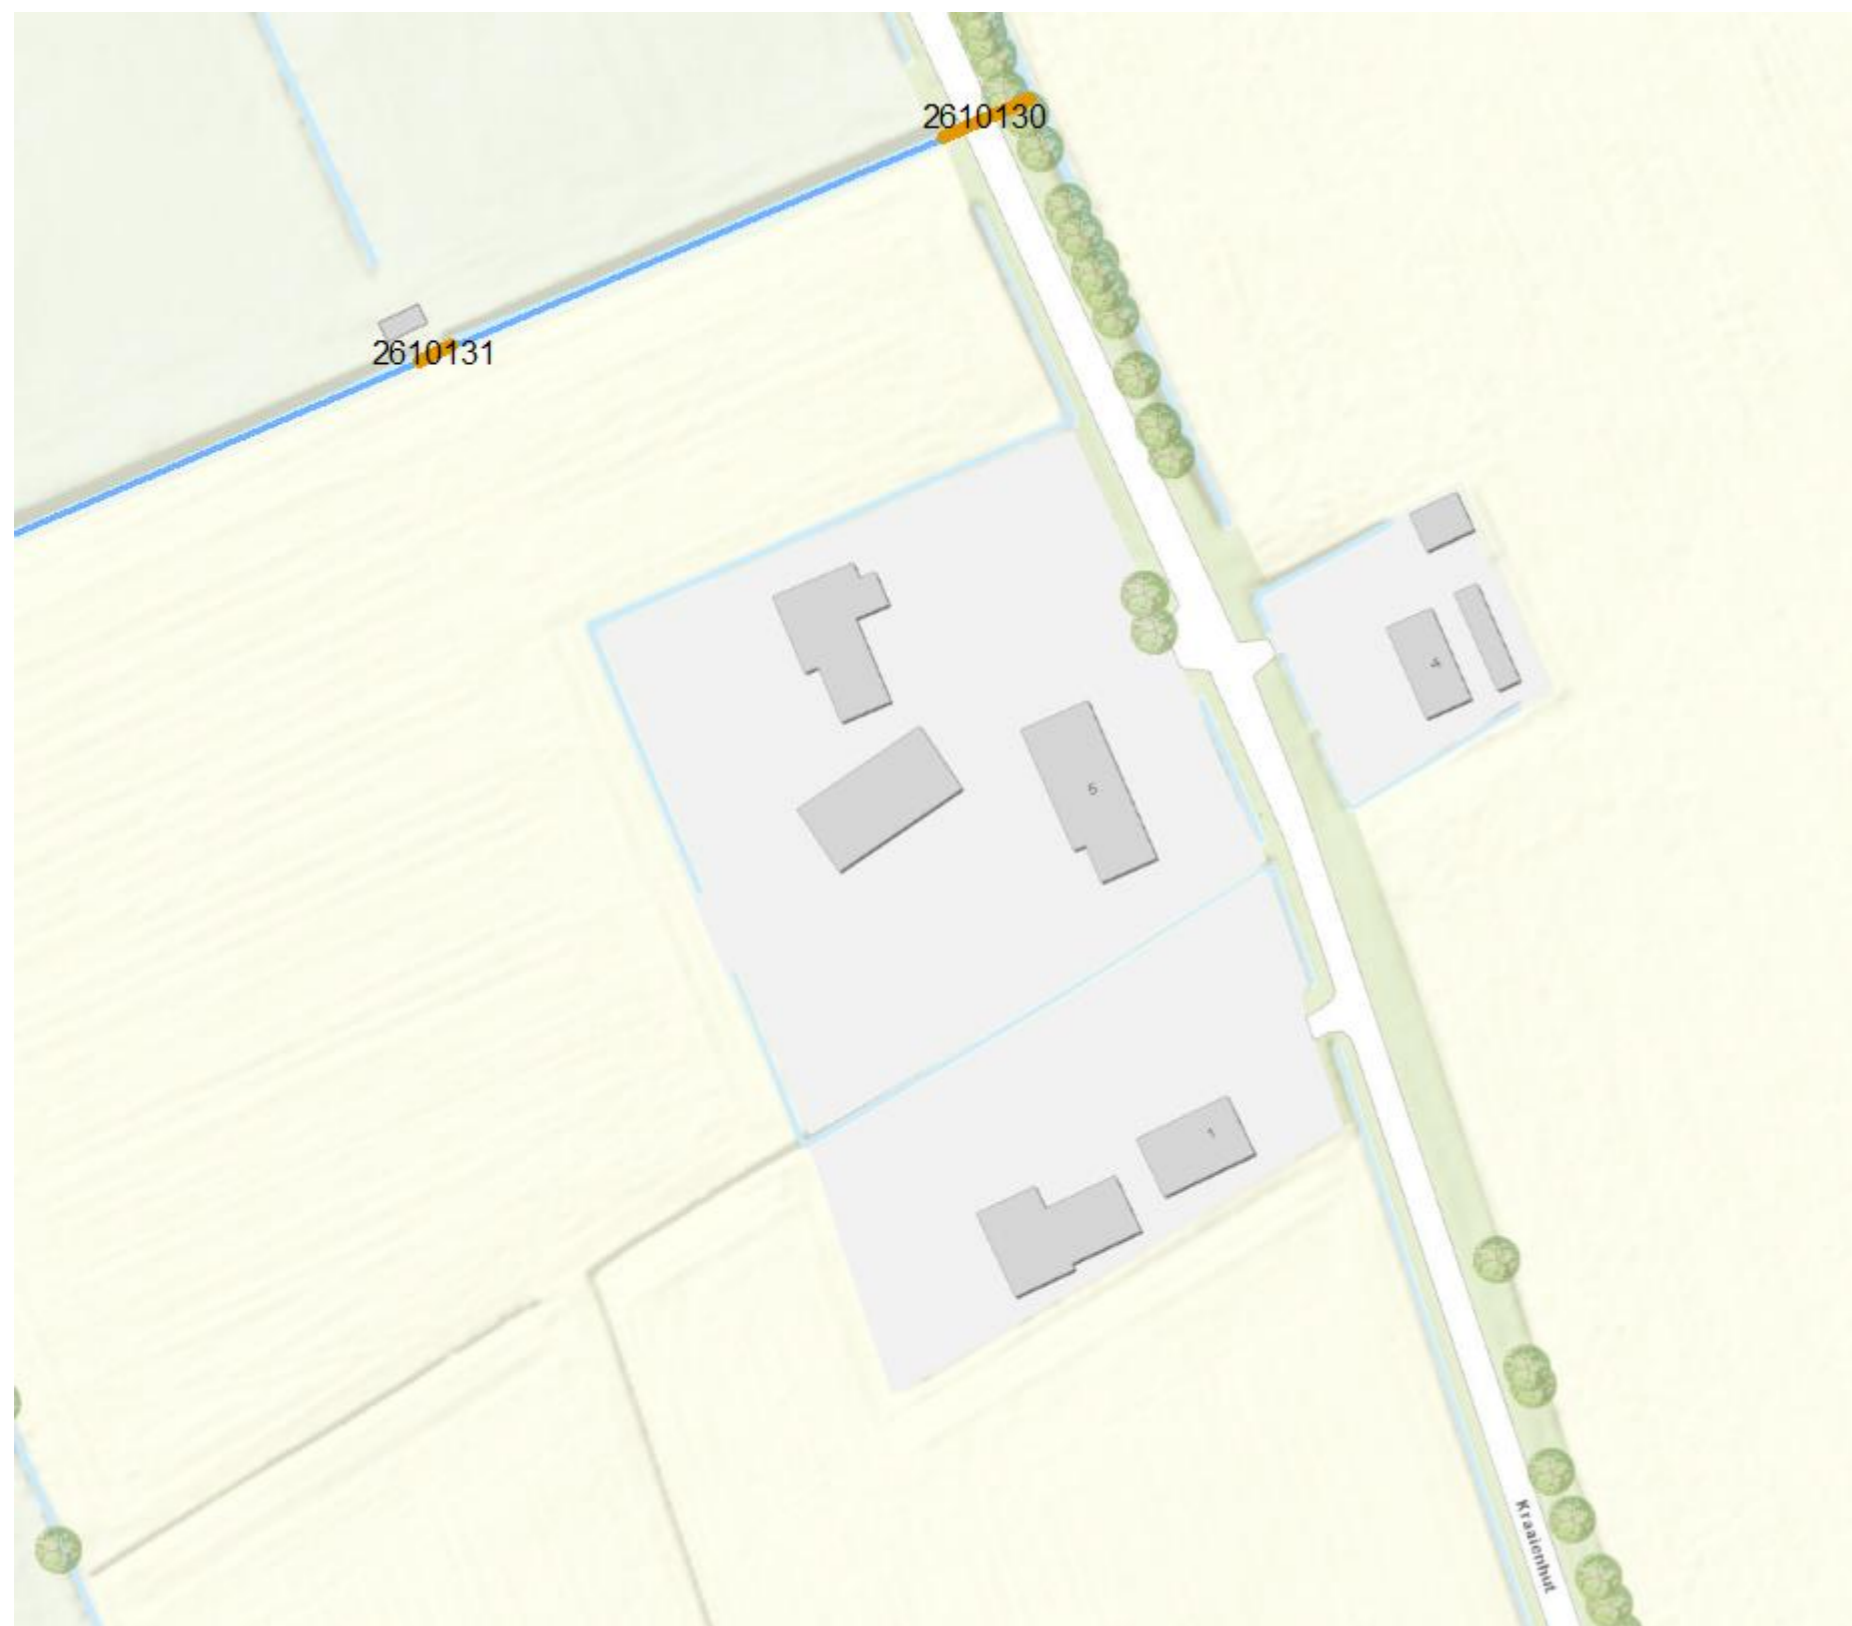

Bestaande duiker				Nieuwe duiker				Maaiveld		Bereikbaarheid
Code	Materiaal	Diameter (m1)	Lengte (m)	Locatie	Materiaal	Diameter (m)	Lengte (m1)	soort	gebruik	
2610260	Pvc	0,3	9,8	Bestaand	Beton	0,5	9,60	Gras	Toegang perceel	Openbare weg
2610267	Pvc	0,35	4,21	Bestaand	Beton	0,5	7,20	Gras	Toegang perceel	Zandpad

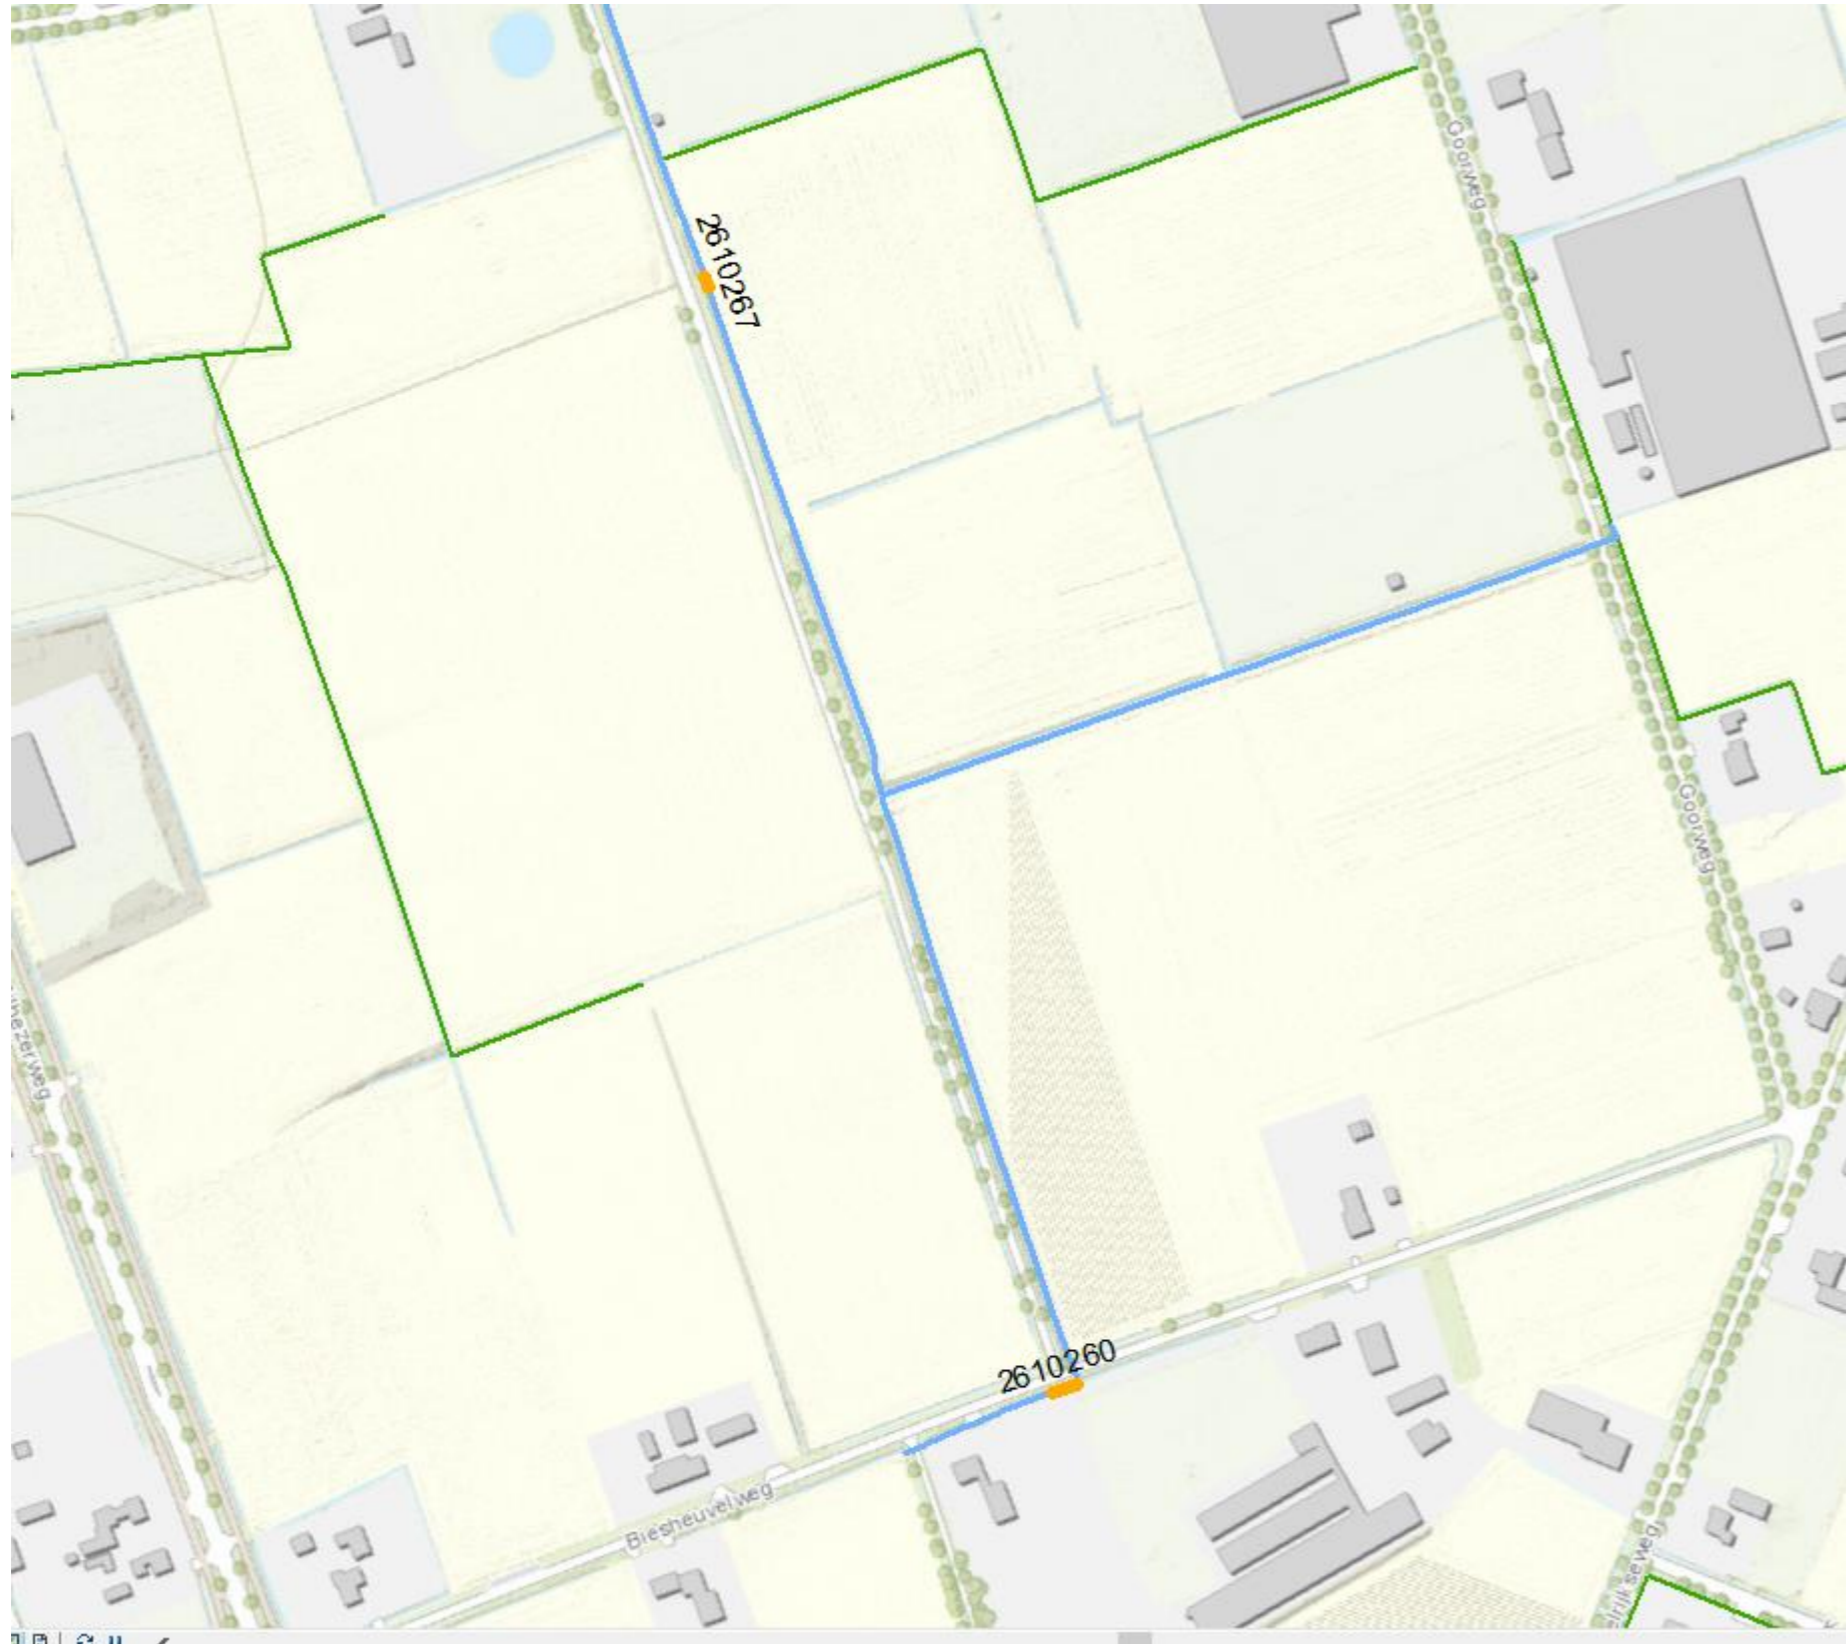


Code	Bestaande duiker			Nieuwe duiker				Maaiveld		Bereikbaarheid
	Materiaal	Diameter (m1)	Lengte (m)	Locatie	Materiaal	Diameter (m)	Lengte (m1)	soort	gebruik	
2610349	Beton	0,2	4,08	Verwijderen				Gras	Toegang perceel	Openbare weg
2610353	Beton	0,4	8,28	Bestaand	Beton	0,5	9,60	Gras	Toegang perceel	Openbare weg
2610354	Beton	0,4	10,26	Bestaand	Beton	0,5	9,60	Gras	Toegang perceel	Openbare weg
2610357	Beton	0,4	10,37	Bestaand	Beton	0,5	12,00	Klinkers	Toegang huis	Openbare weg
2610363	Beton	0,4	6,27	Bestaand	Beton	0,5	7,20	Gras	Toegang perceel	Openbare weg

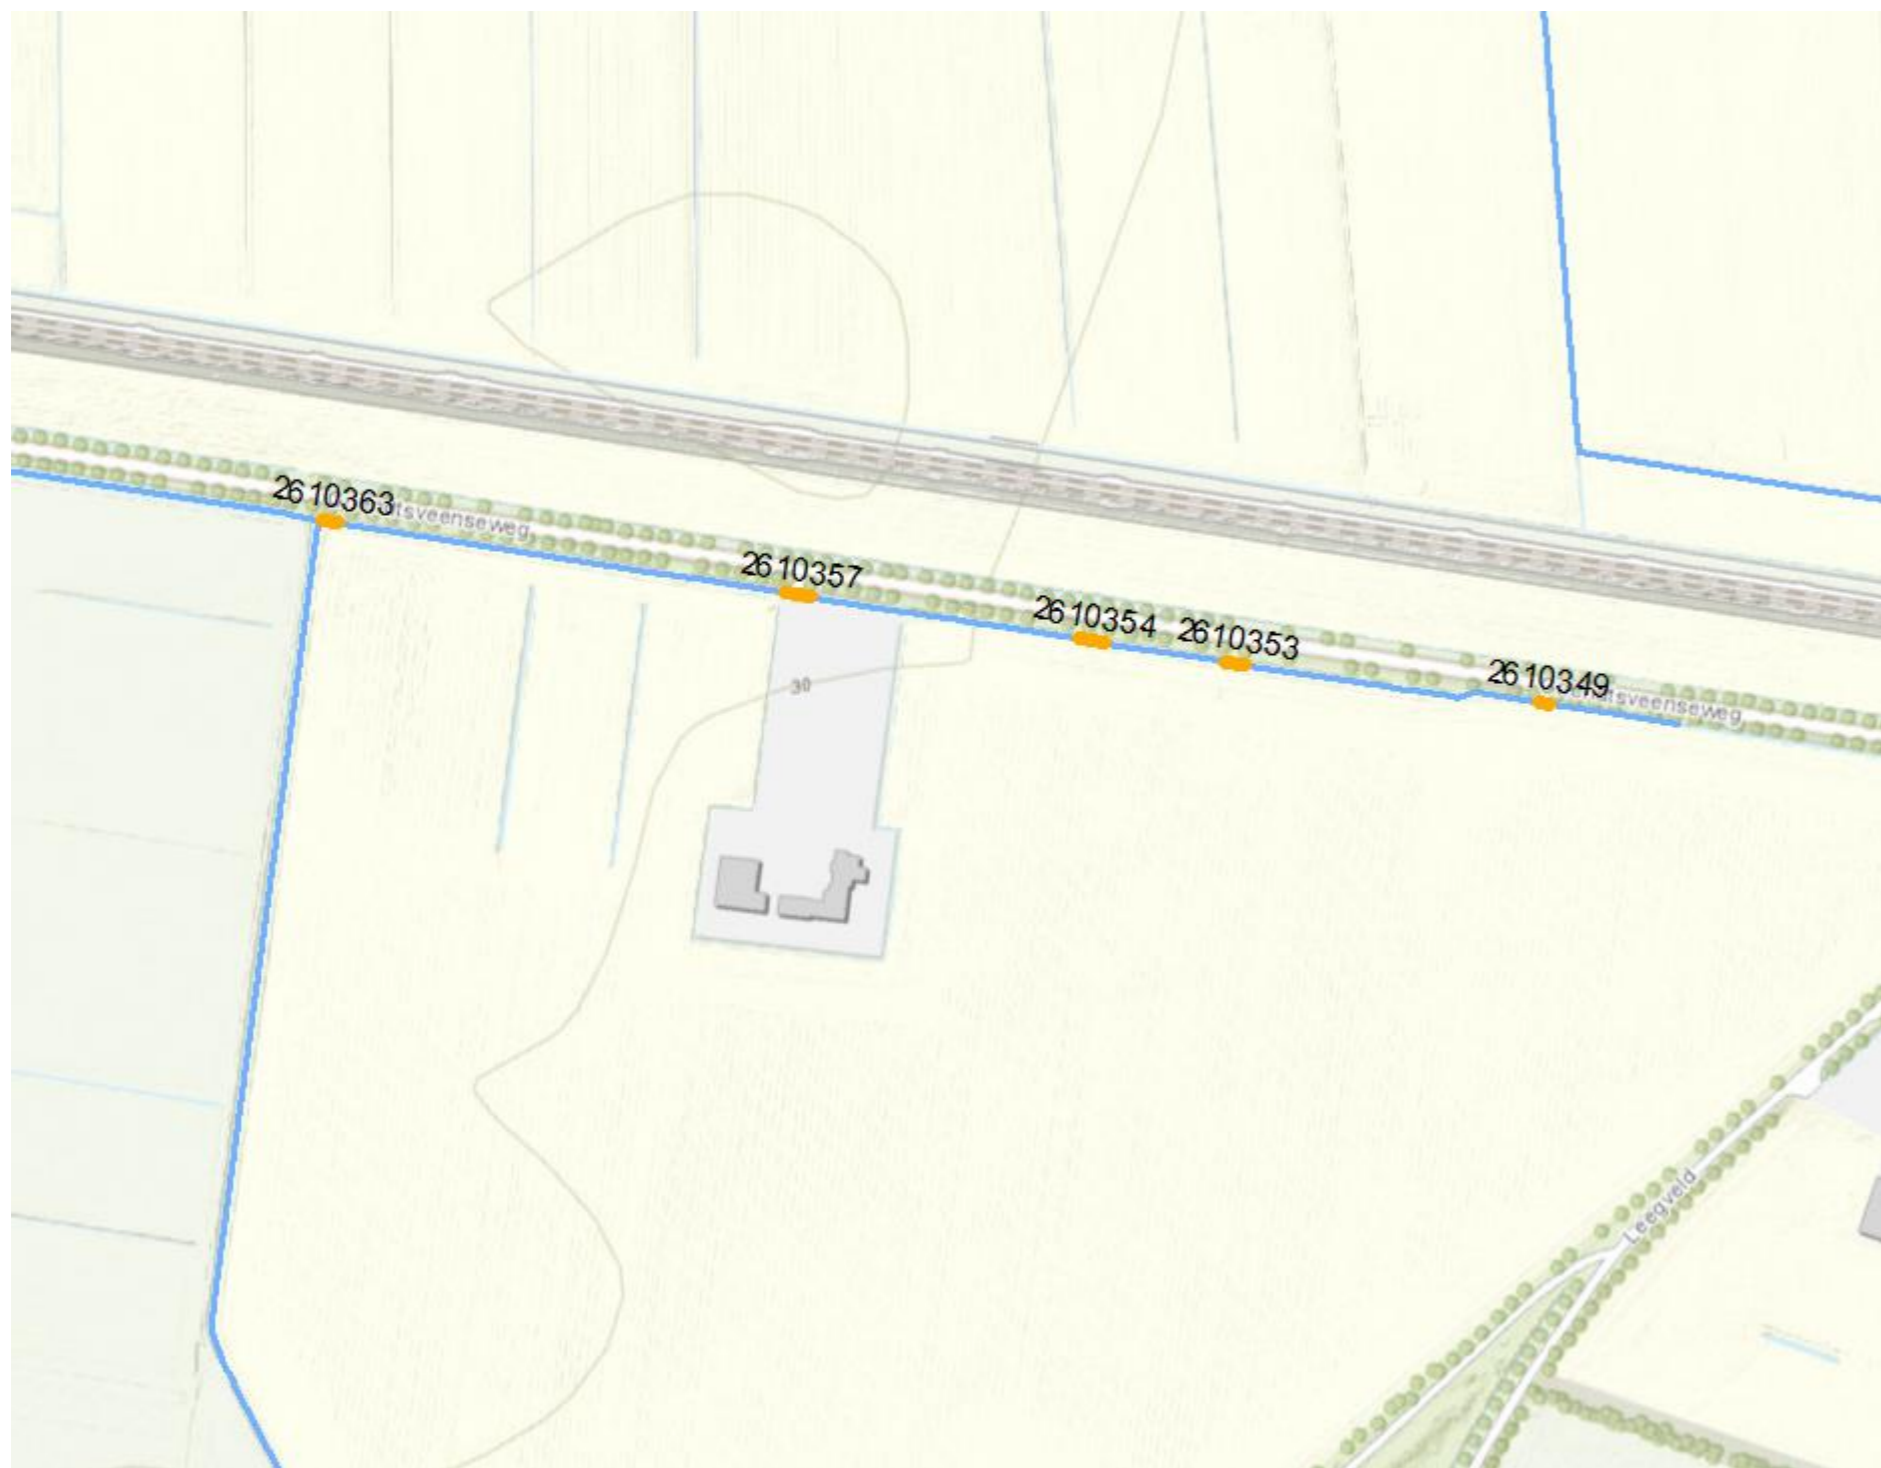


Bestaande duiker				Nieuwe duiker				Maaiveld		Bereikbaarheid
Code	Materiaal	Diameter (m1)	Lengte (m)	Locatie	Materiaal	Diameter (m)	Lengte (m1)	soort	gebruik	
2610420	Beton	0,4	15,6	Bestaand	Beton	0,5	16,80	Zandpad	Zandpad	Zandpad
2611087	Pvc	0,4	6,09	Best	PVC	0,5	5	Gras	Toegang perceel	Zandpad



Code	Bestaande duiker			Nieuwe duiker				Maaiveld		Bereikbaarheid
	Materiaal	Diameter (m1)	Lengte (m)	Locatie	Materiaal	Diameter (m)	Lengte (m1)	soort	gebruik	
2610448	Beton	0,4	8,31	2 m opschuiven	Beton	0,5	9,60	Gras	Toegang perceel	Aanliggend perceel
2610449	Beton	0,4	8,7	Verwijderen				Gras	Toegang perceel	Aanliggend perceel
2610450	Beton	0,4	12,38	Bestaand	Beton	0,5	12,00	Zandpad	Oversteek Waterschap	Zandpad

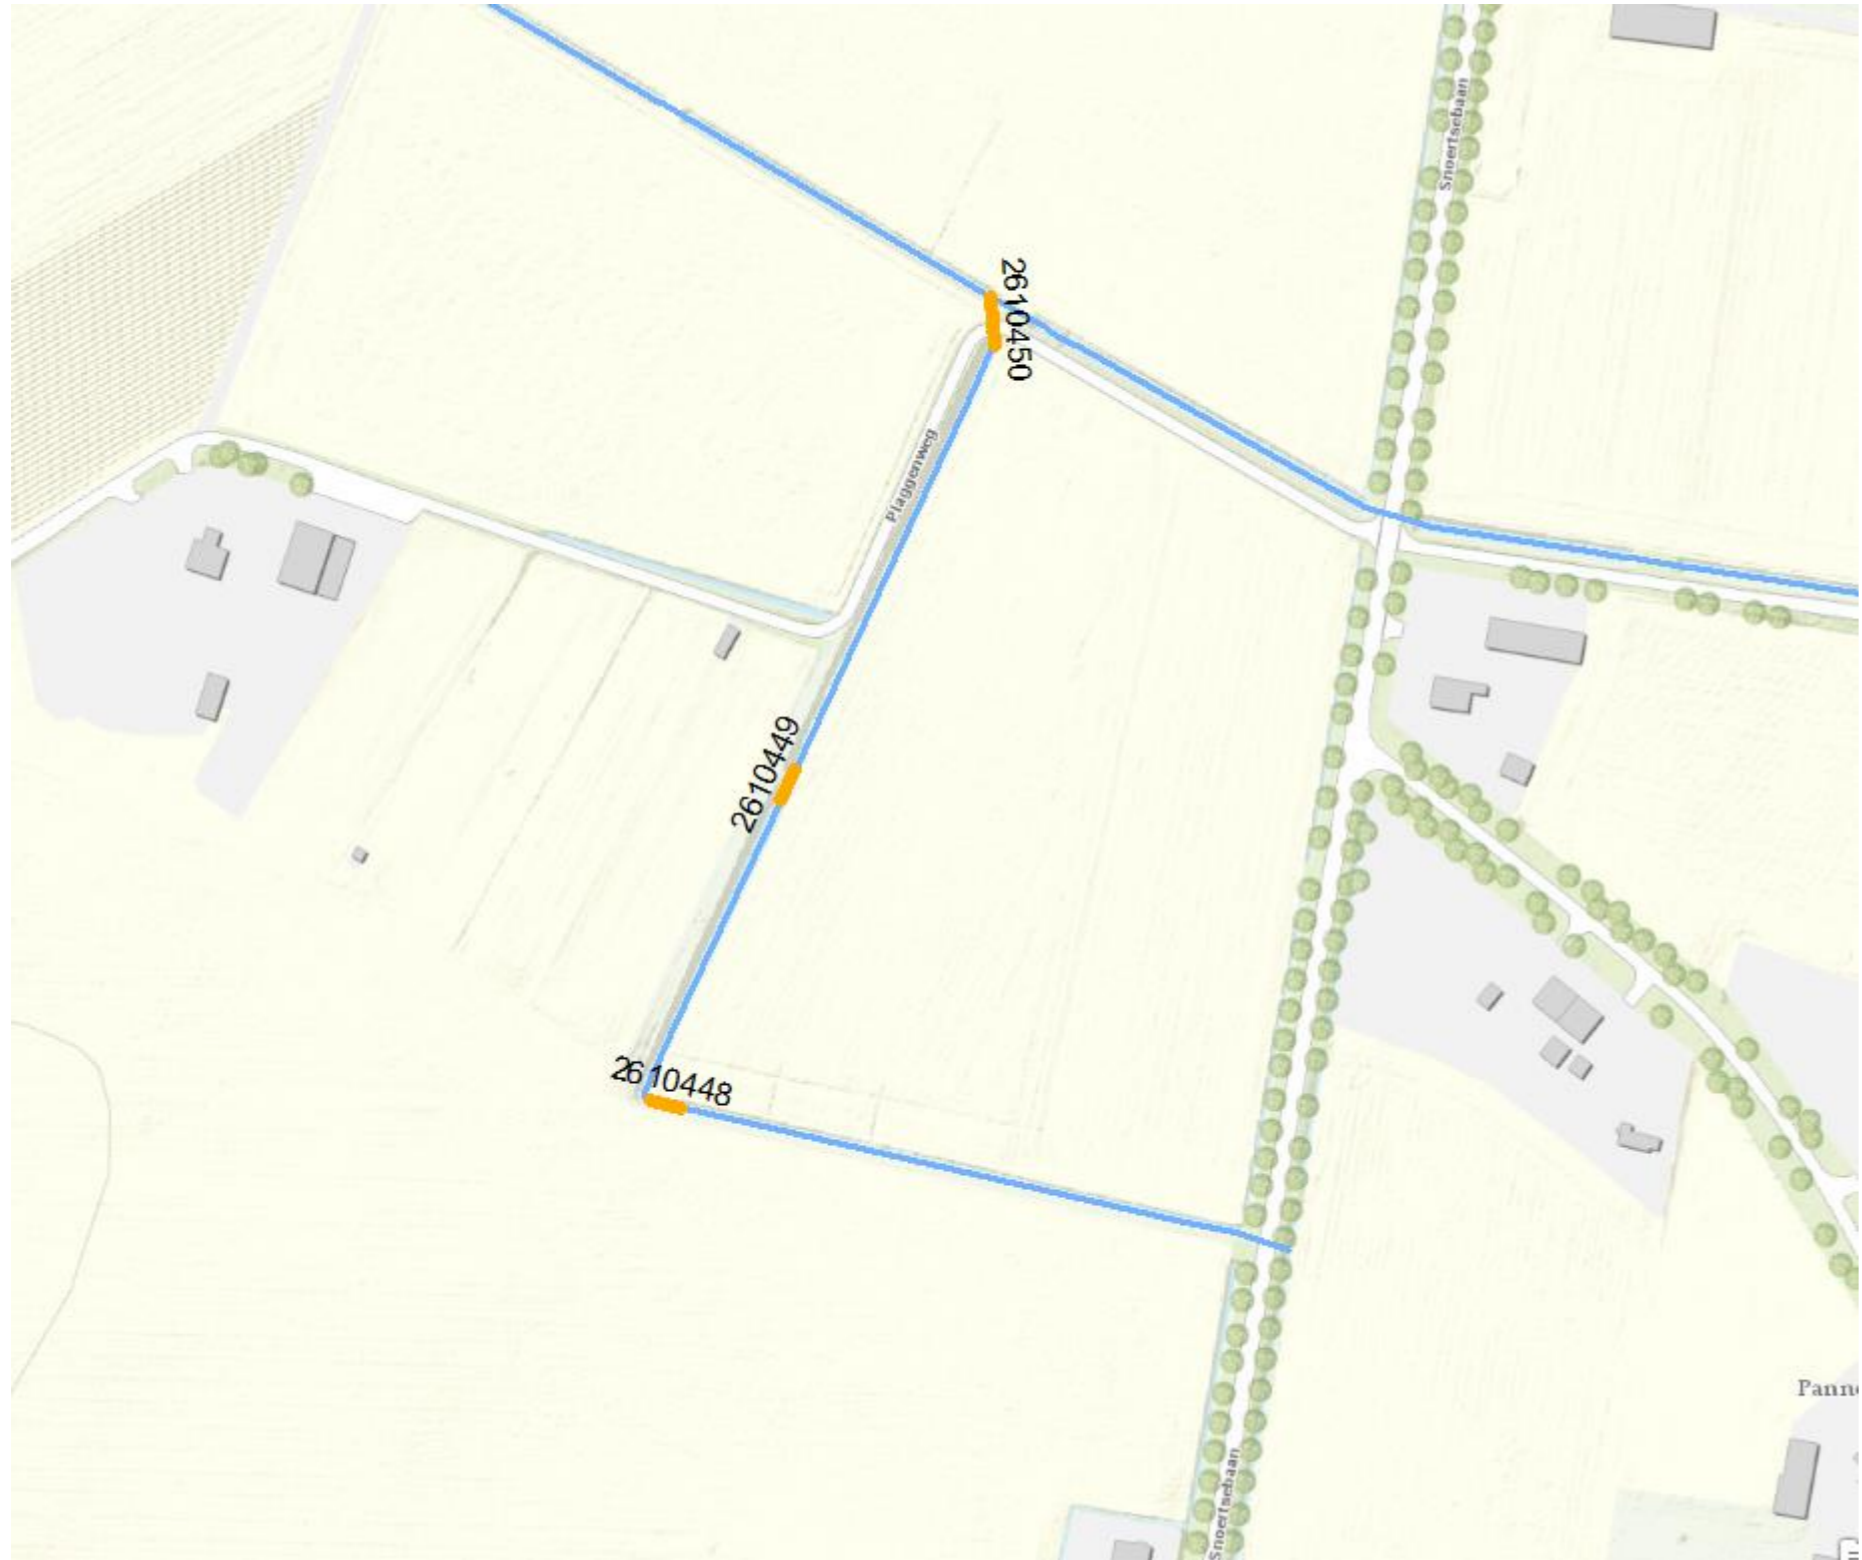

Bestaande duiker				Nieuwe duiker				Maaiveld		Bereikbaarheid
Code	Materiaal	Diameter (m1)	Lengte (m)	Locatie	Materiaal	Diameter (m)	Lengte (m1)	soort	gebruik	
2610501	Gres	0,36	6,88	Bestaand	Beton	0,5	7,2	Zandpad	Zandpad	Zandpad

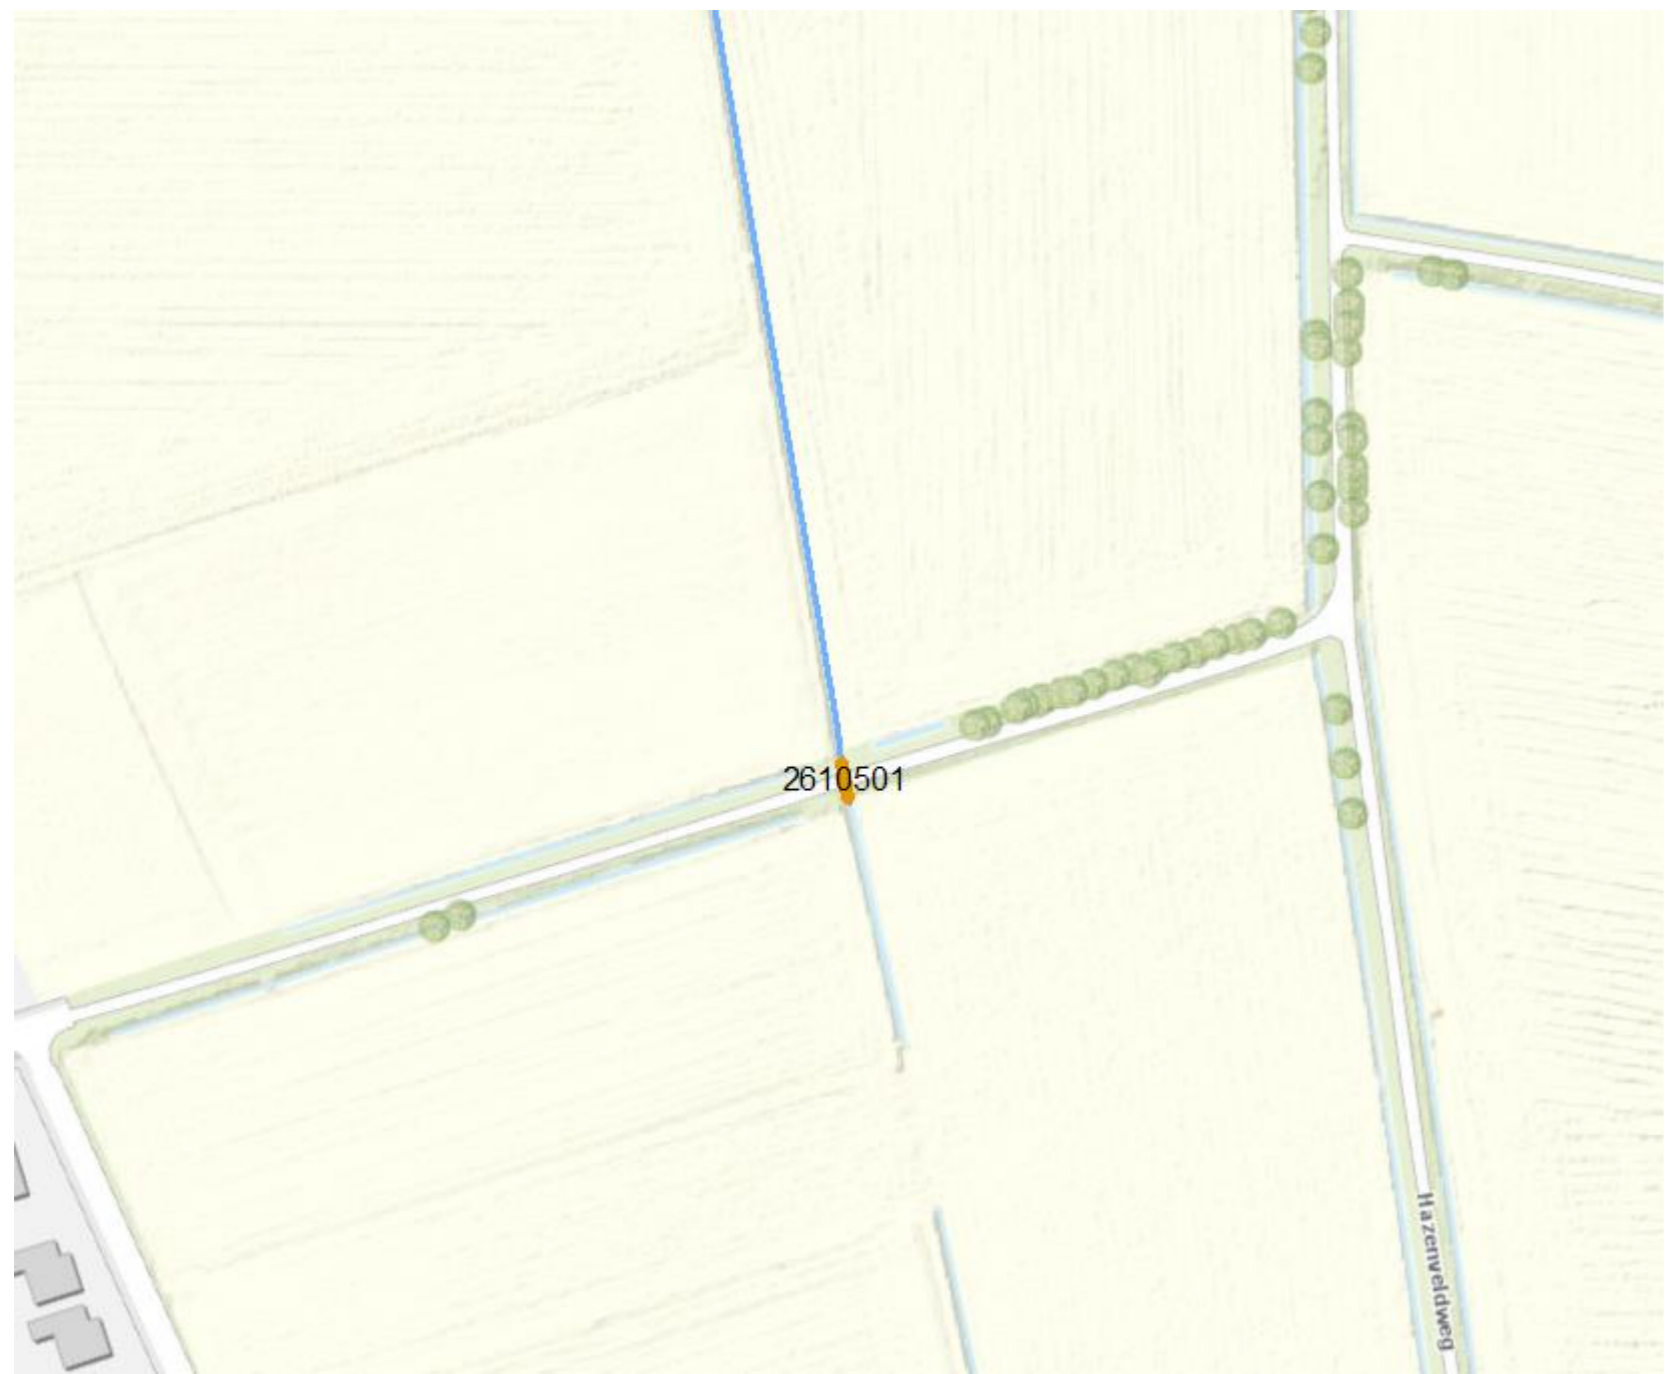


Bestaande duiker				Nieuwe duiker				Maaiveld		Bereikbaarheid
Code	Materiaal	Diameter (m1)	Lengte (m)	Locatie	Materiaal	Diameter (m)	Lengte (m1)	soort	gebruik	
2610509	Beton	0,4	12,46	Bestaand	Beton	0,5	12,00	Zandpad	Zandpad	Zandpad




Code	Bestaande duiker			Nieuwe duiker				Maaiveld		Bereikbaarheid
	Materiaal	Diameter (m1)	Lengte (m)	Locatie	Materiaal	Diameter (m)	Lengte (m1)	soort	gebruik	
2610603	Kunststof	0,3	33,16	Bestaand	Reparatie			Klinkers (5 m1) en gras	Inrit	Openbare weg




Bestaande duiker				Nieuwe duiker				Maaiveld		Bereikbaarheid
Code	Materiaal	Diameter (m1)	Lengte (m)	Locatie	Materiaal	Diameter (m)	Lengte (m1)	soort	gebruik	
2610657	Beton	0,4	10,35	Bestaand	Beton	0,5	9,6	Gras	Oversteek Waterschap	Aanliggend perceel

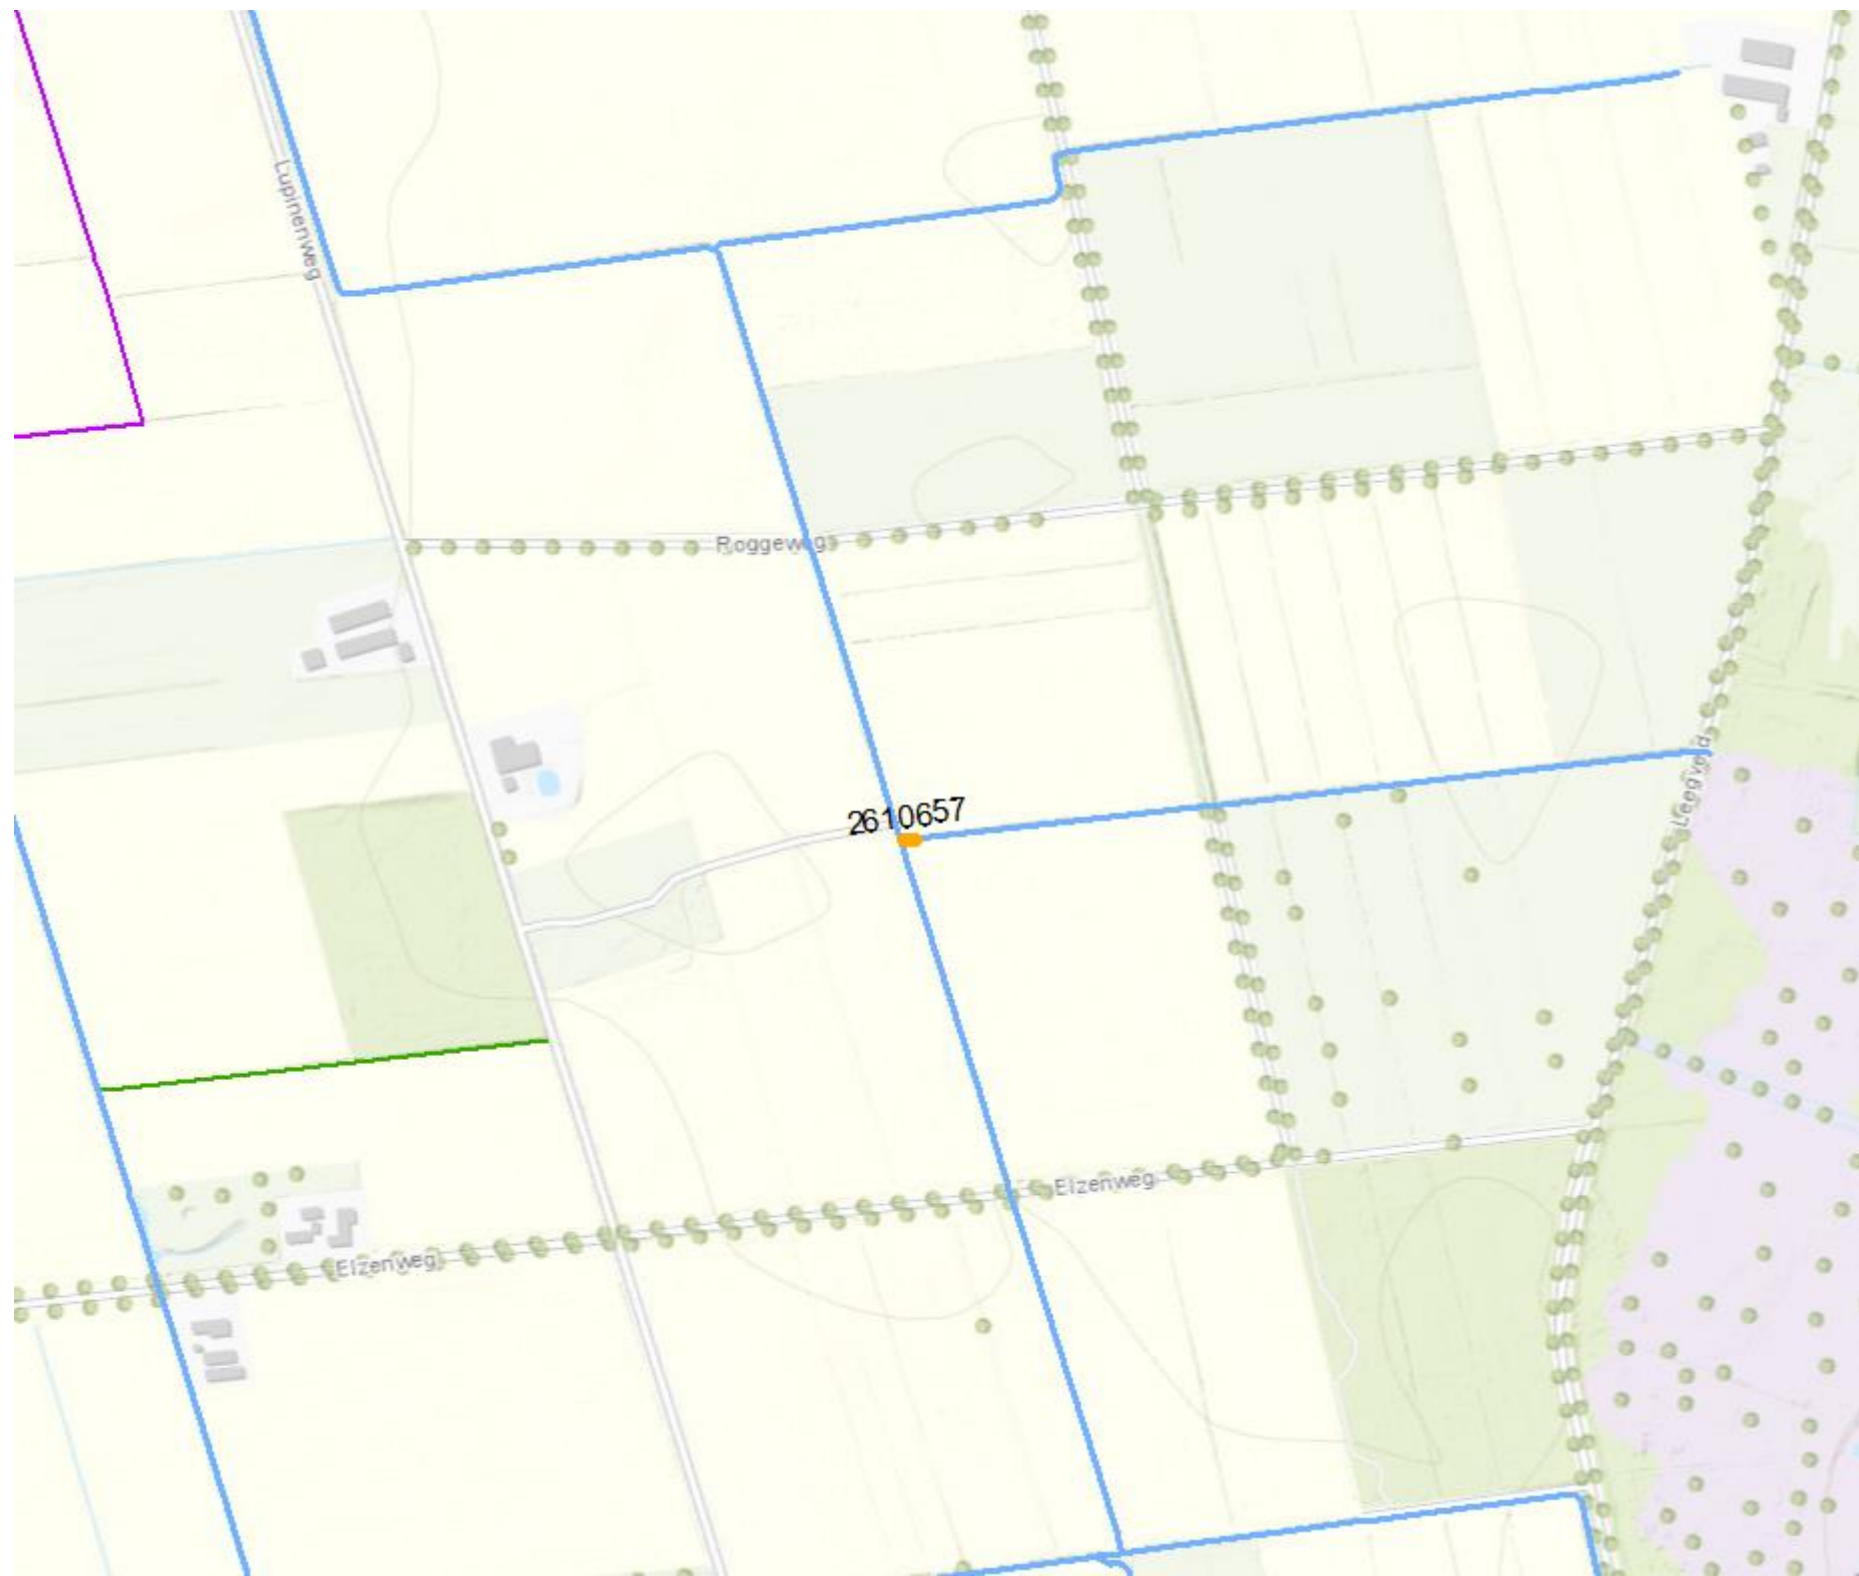


Bestaande duiker				Nieuwe duiker				Maaveld		Bereikbaarheid
Code	Materiaal	Diameter (m1)	Lengte (m)	Locatie	Materiaal	Diameter (m)	Lengte (m1)	soort	gebruik	
2610682	Beton	0,3	6,28	Bestaand	Beton	0,5	7,20	Gras	Toegang perceel	Openbare weg

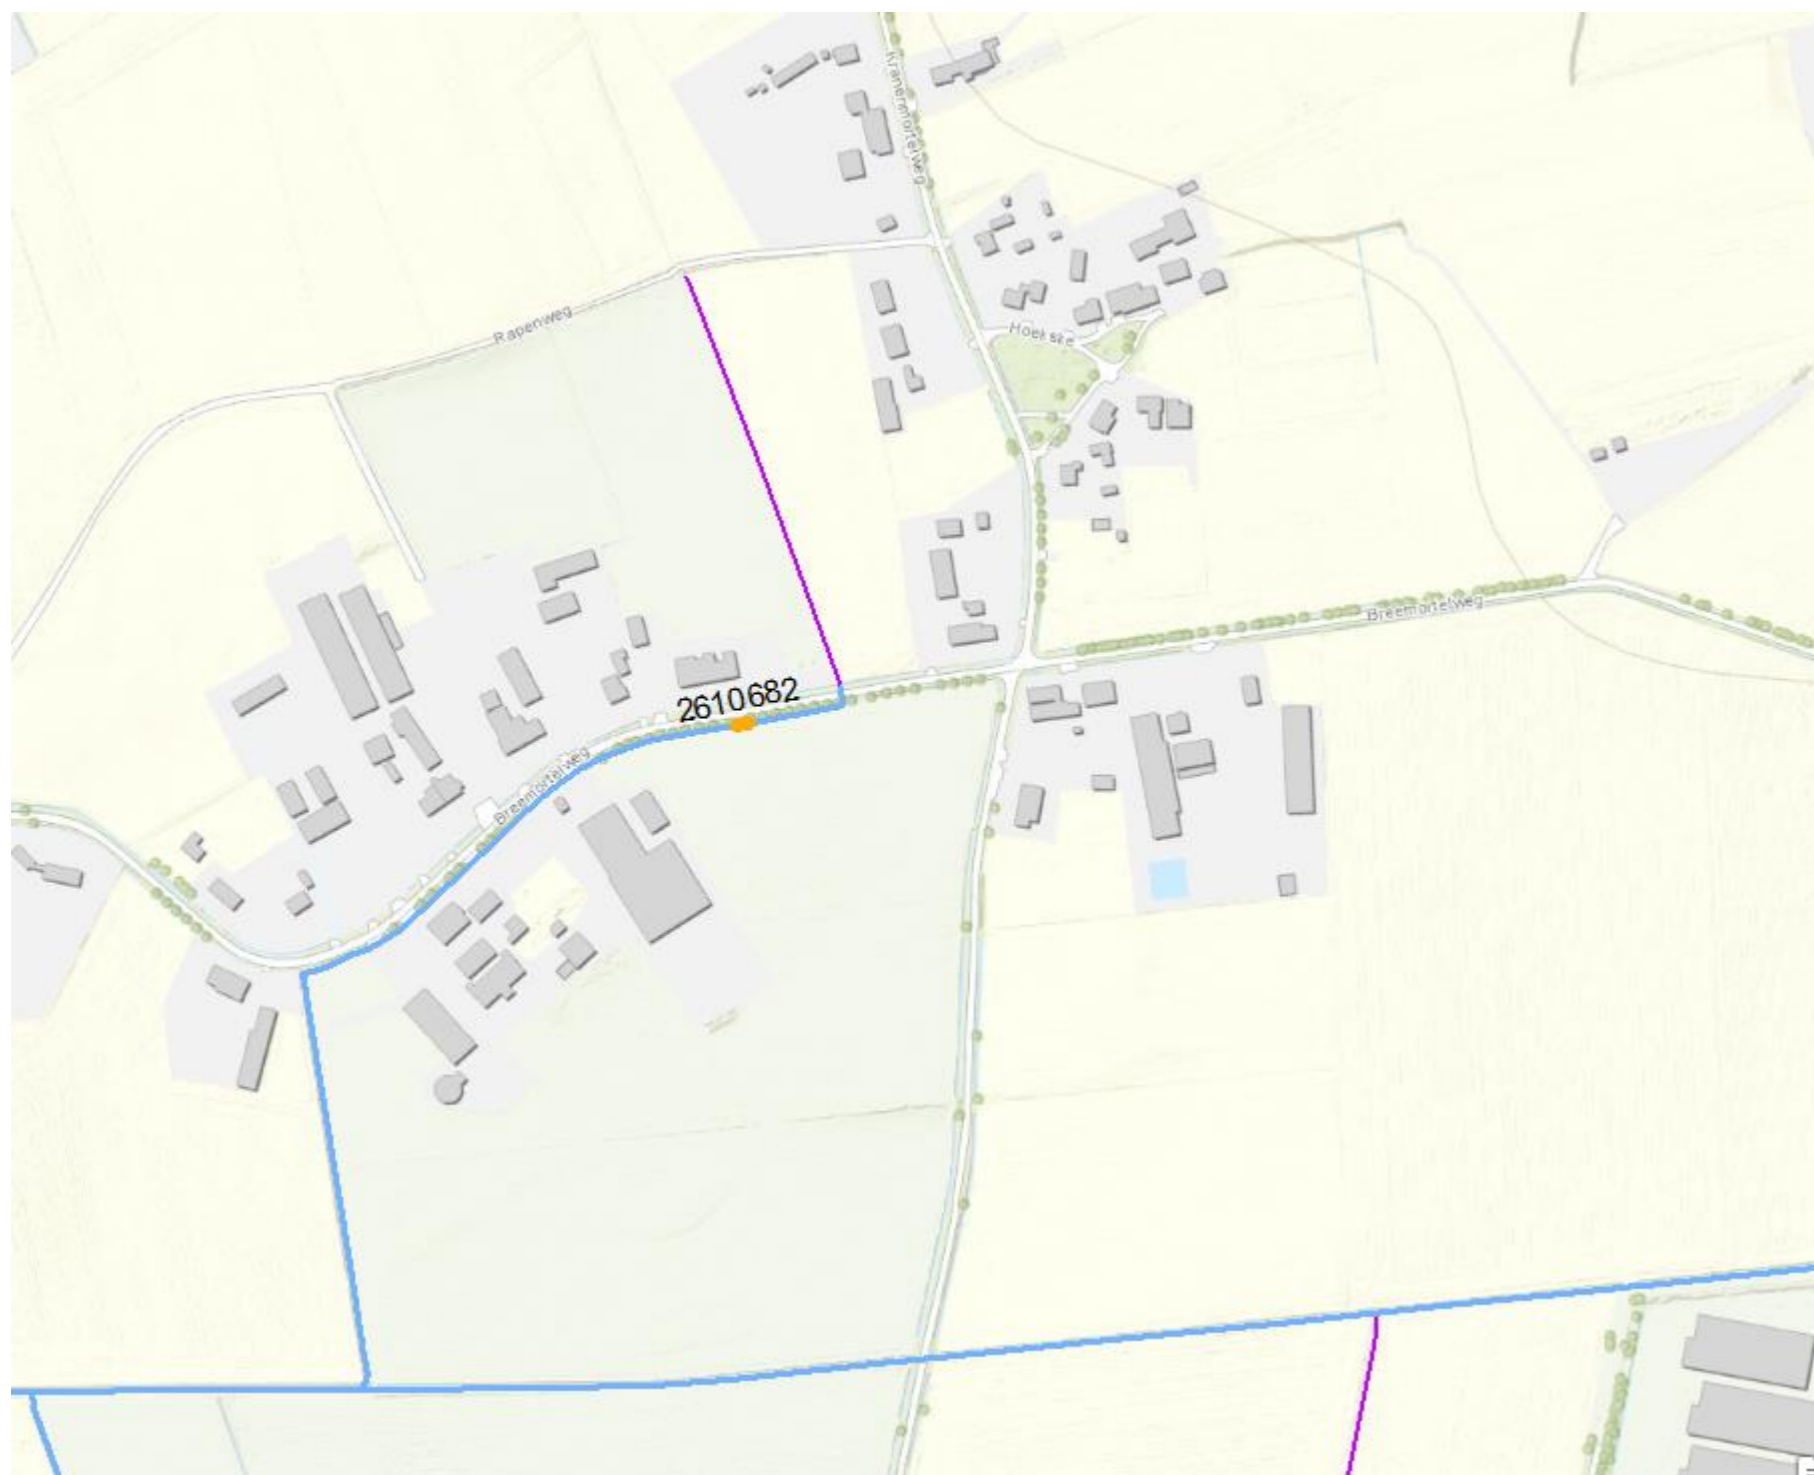


Bestaande duiker				Nieuwe duiker				Maaiveld		Bereikbaarheid
Code	Materiaal	Diameter (m1)	Lengte (m)	Locatie	Materiaal	Diameter (m)	Lengte (m1)	soort	gebruik	
2610842	Pvc	0,3	2,25	Verwijderen				Gras	Toegang perceel	Aanliggend perceel
2610846	Pvc	0,3	6,99	Bestaand	Beton	0,5	7,20	Gras	Materieel Waterschap	Aanliggend perceel

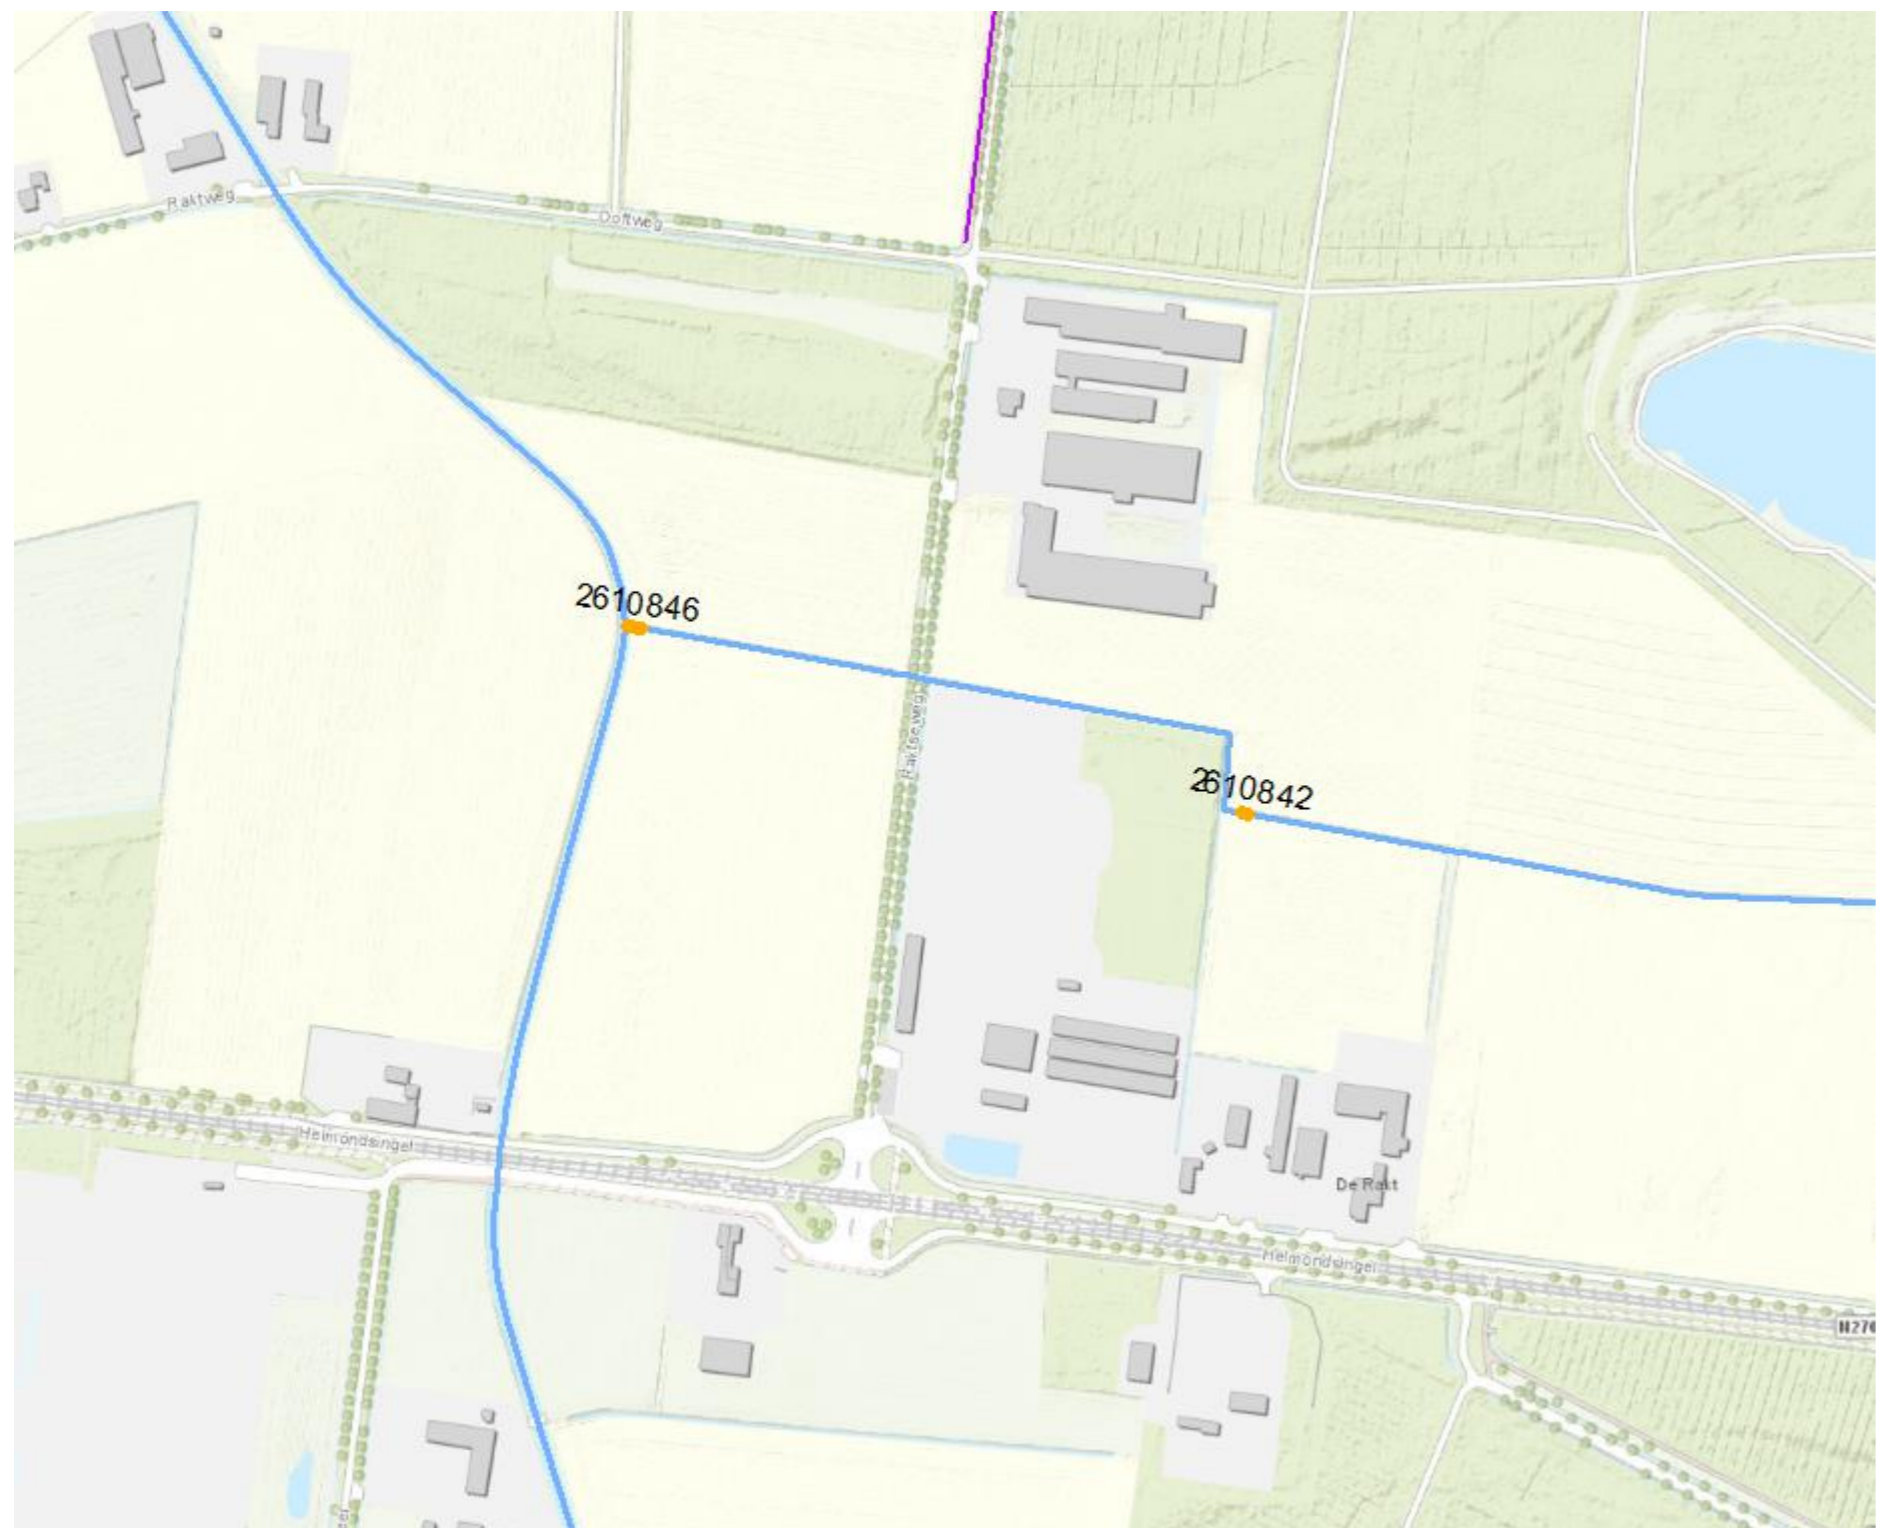

Bestaande duiker				Nieuwe duiker				Maaiveld		Bereikbaarheid
Code	Materiaal	Diameter (m1)	Lengte (m)	Locatie	Materiaal	Diameter (m)	Lengte (m1)	soort	gebruik	
2611001	Kunststof	0,38	6,01	Bestaand	Beton	0,5	7,20	Klinkers	Inrit	Openbare weg

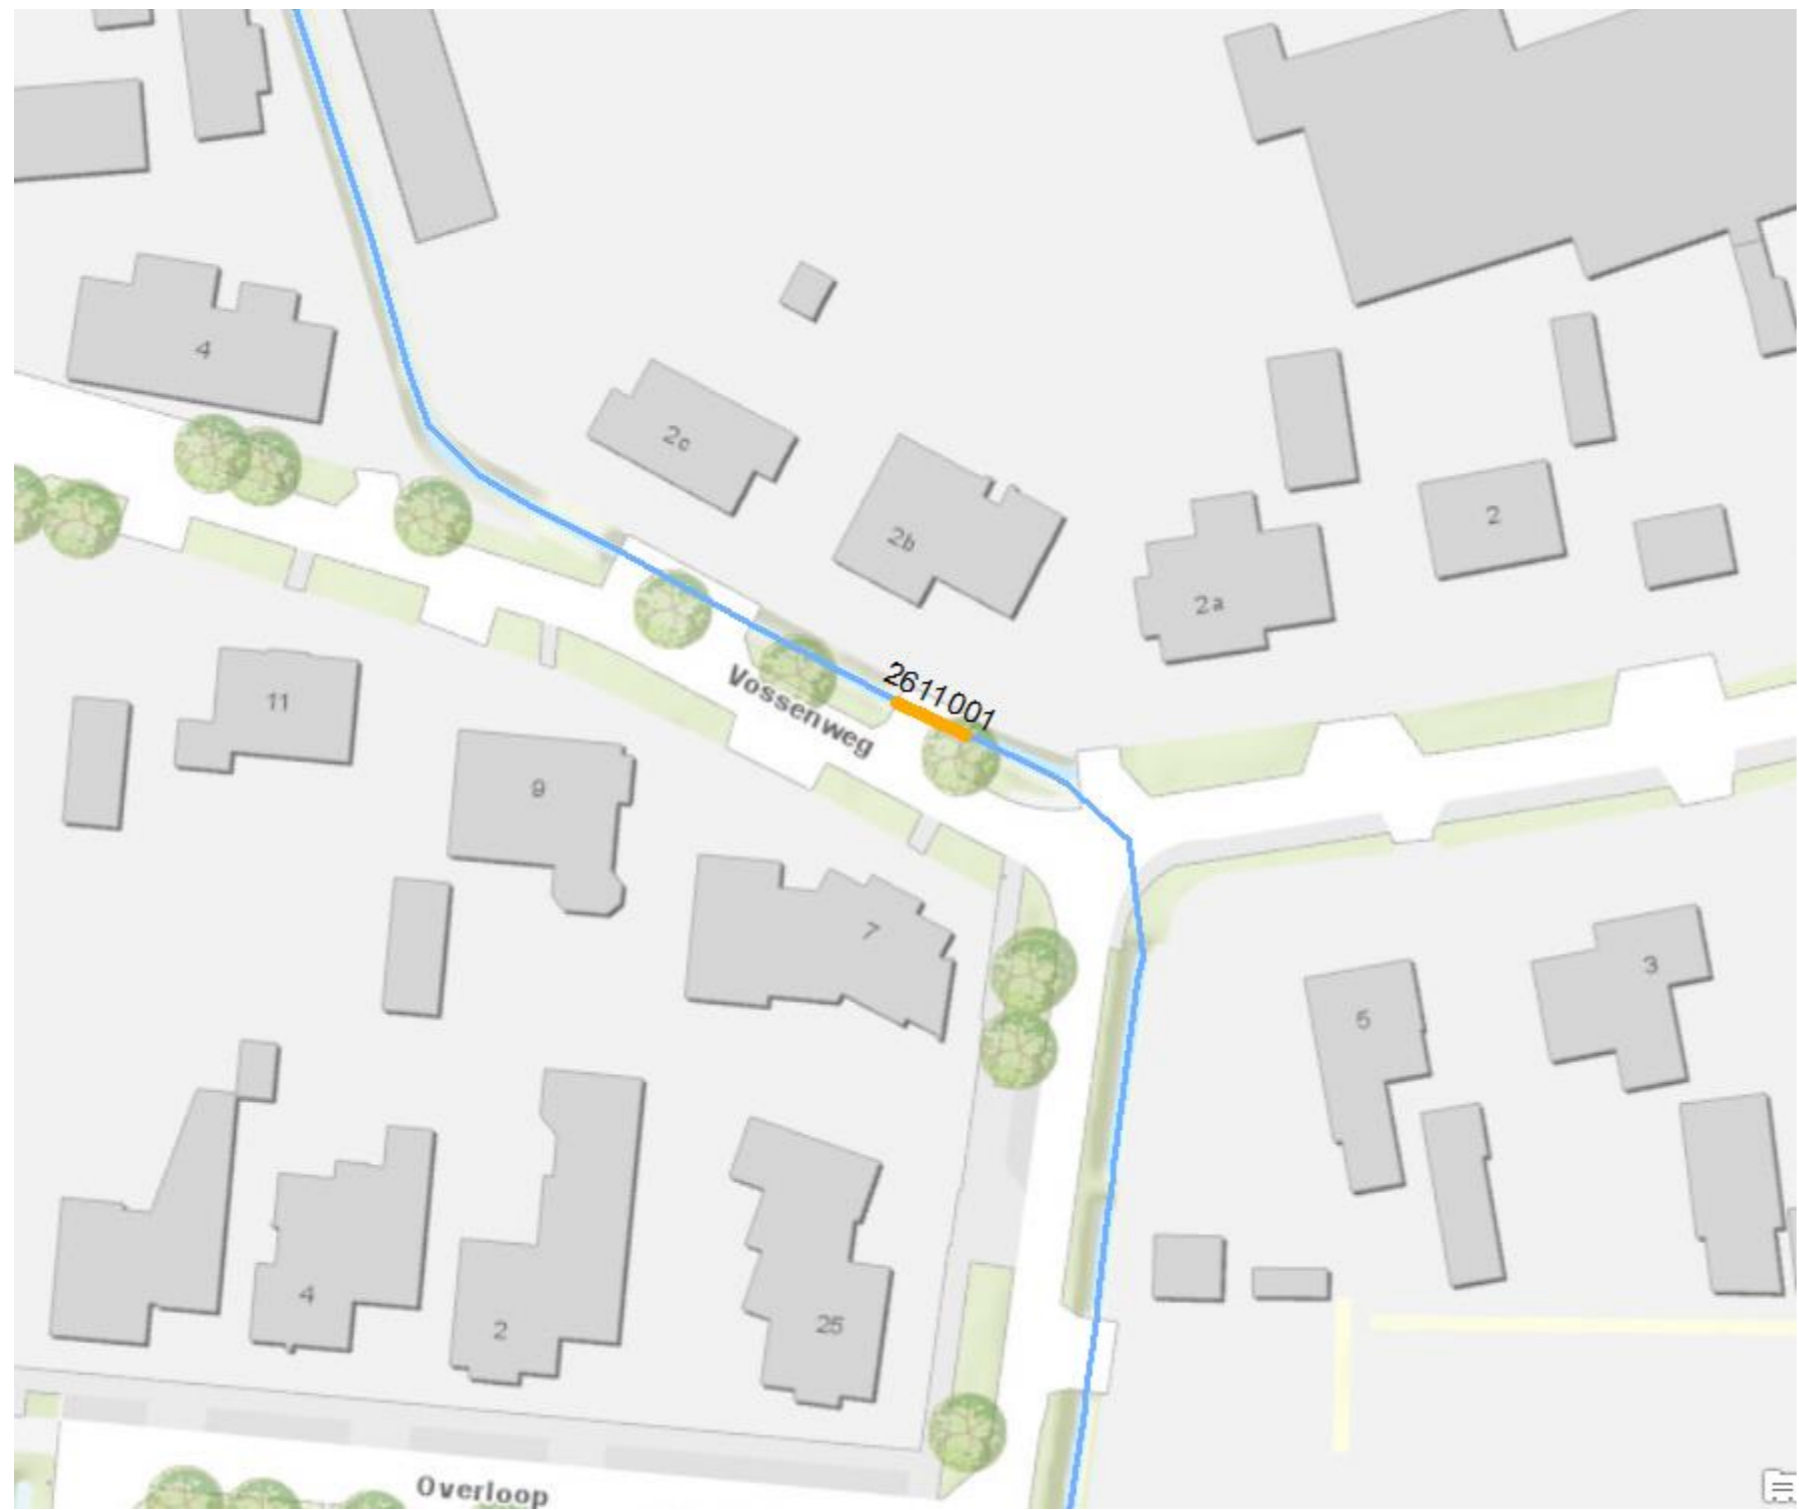

Code	Bestaande duiker			Nieuwe duiker				Maaiveld		Bereikbaarheid
	Materiaal	Diameter (m1)	Lengte (m)	Locatie	Materiaal	Diameter (m)	Lengte (m1)	soort	gebruik	
2750058	PVC	0,39	29,29	Bestaand	Beton	0,5	28,80	Klinkers en gazon	Inrit en voortuin	Openbare weg

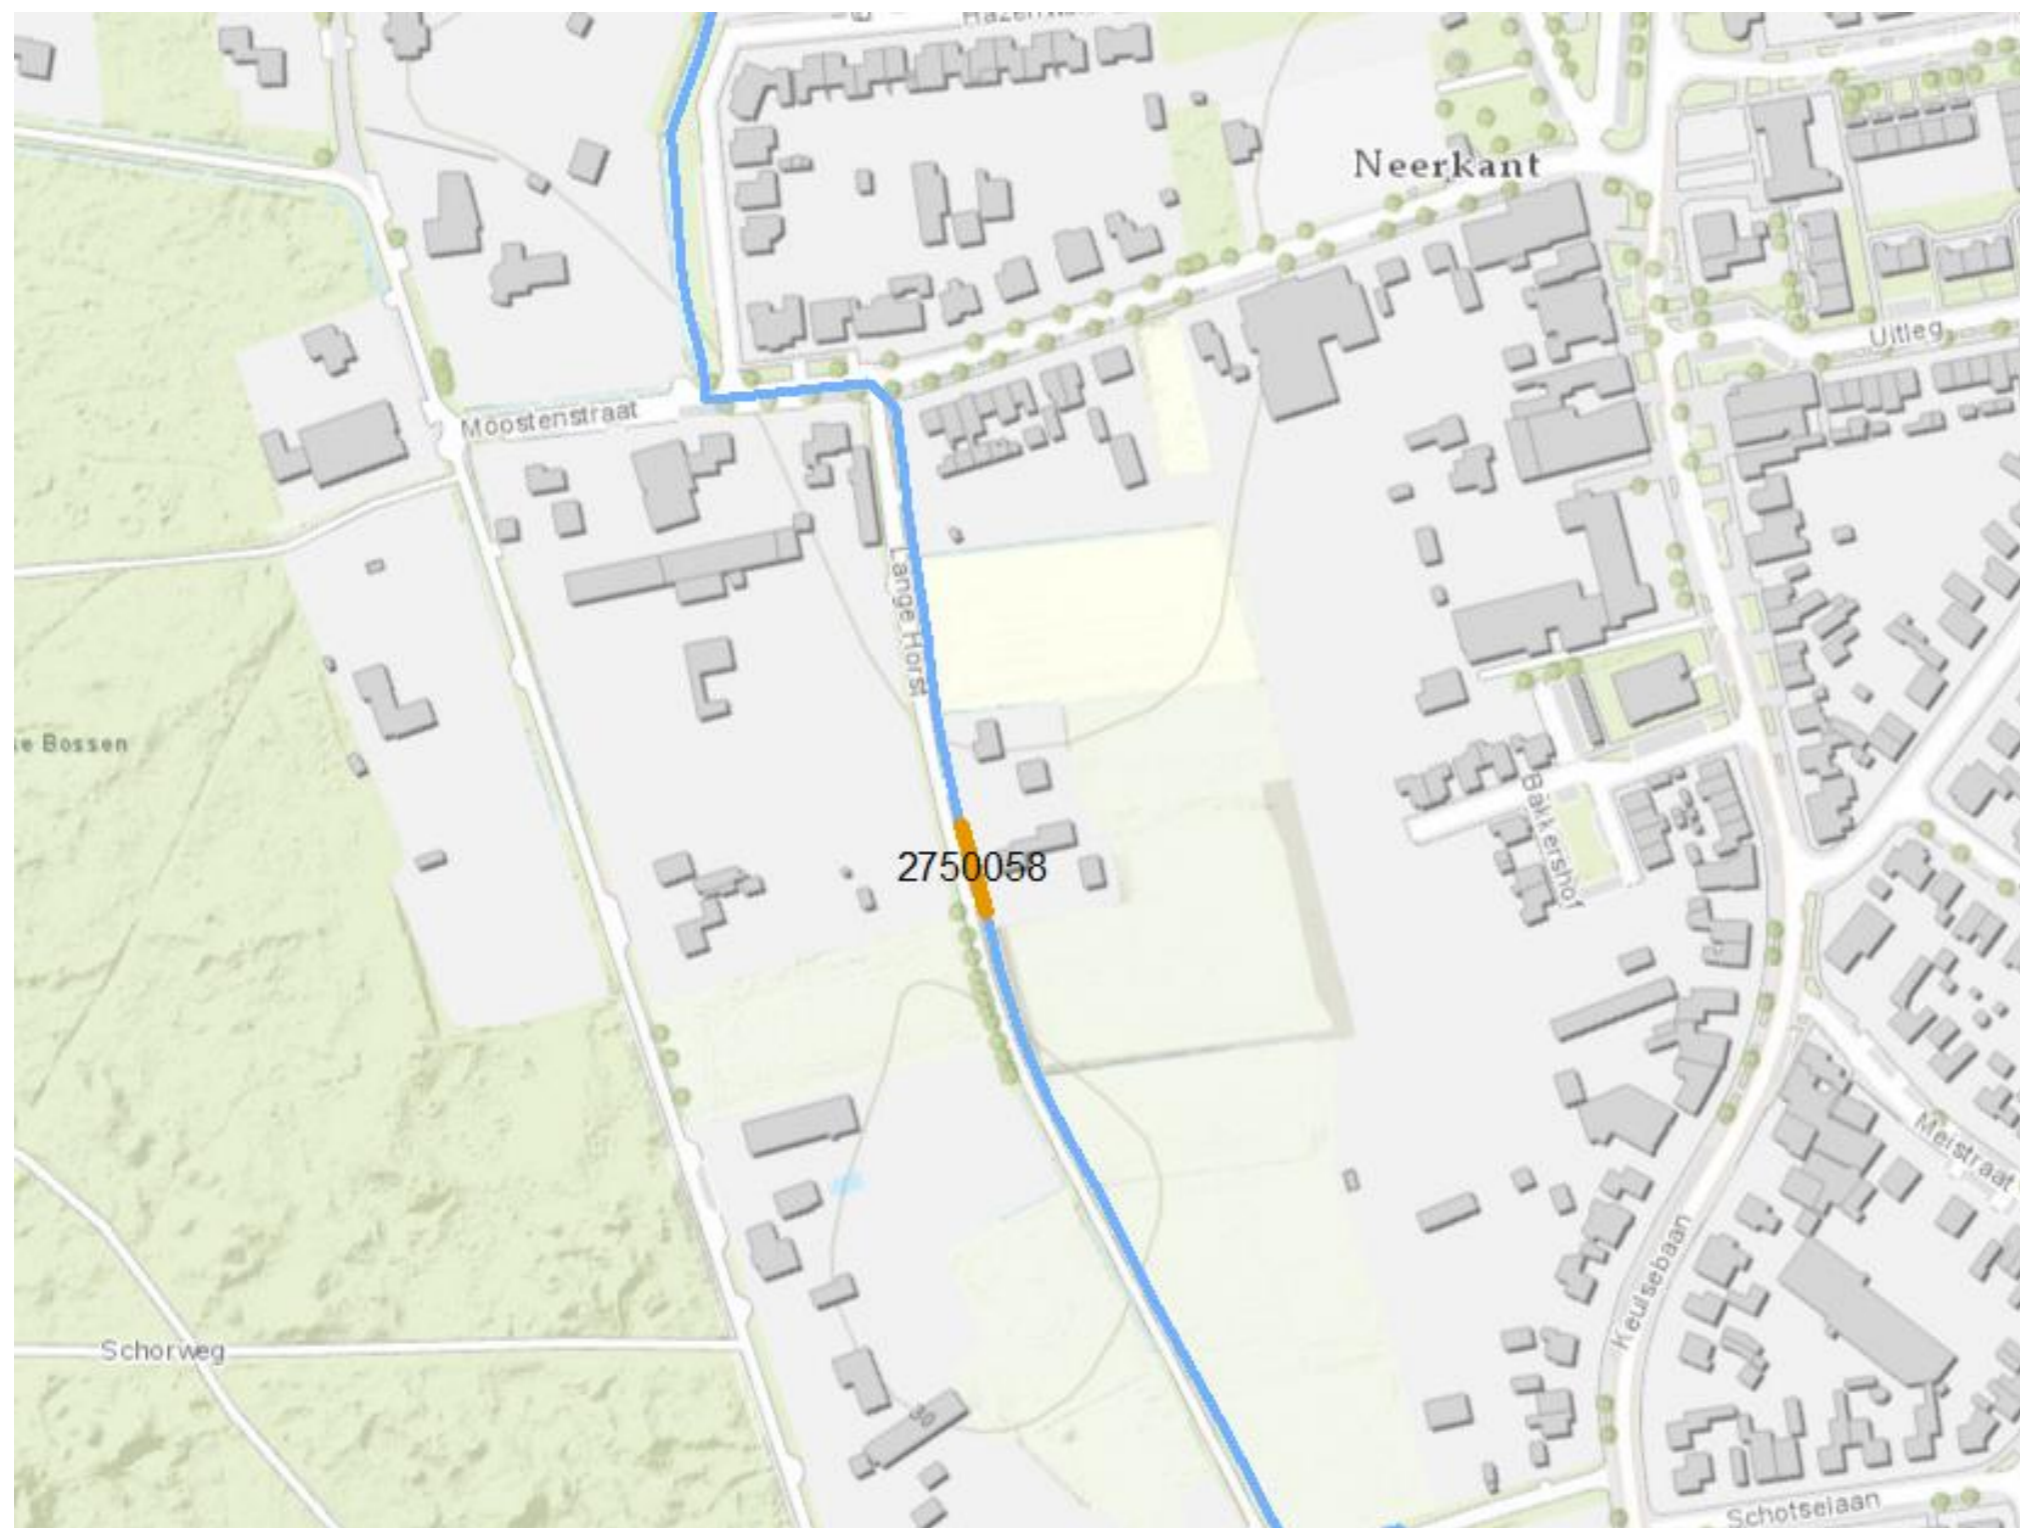


Bestaande duiker				Nieuwe duiker				Maaiveld		Bereikbaarheid
Code	Materiaal	Diameter (m1)	Lengte (m)	Locatie	Materiaal	Diameter (m)	Lengte (m1)	soort	gebruik	
2750233	Asbestcement	0,4	11,09	Bestaand	Beton	0,5	9,6	Gras	Toegang perceel	Openbare weg



Code	Bestaande duiker			Nieuwe duiker				Maaiveld		Bereikbaarheid
	Materiaal	Diameter (m1)	Lengte (m)	Locatie	Materiaal	Diameter (m)	Lengte (m1)	soort	gebruik	
2750336	Beton	0,3	6,39	Bestaand	Beton	0,5	7,20	Klinkers	Inrit	Fietspad
2750337	Kunststof	0,3	6,19	Bestaand	Beton	0,5	7,20	Klinkers	Inrit	Fietspad
2750340	Kunststof	0,3	10,18	Bestaand	Beton	0,5	9,60	Gras	Toegang perceel	Weg/perceel
2750501	Pvc	0,3	15,09	Bestaand	Beton	0,5	12,00	Gras	Doorgang materieel	Perceel




Bestaande duiker				Nieuwe duiker				Maaiveld		Bereikbaarheid
Code	Materiaal	Diameter (m1)	Lengte (m)	Locatie	Materiaal	Diameter (m)	Lengte (m1)	soort	gebruik	
2750462	Beton	0,4	8,17	Bestaand	Beton	0,5	7,20	Gras	Toegang perceel	Aanliggend perceel

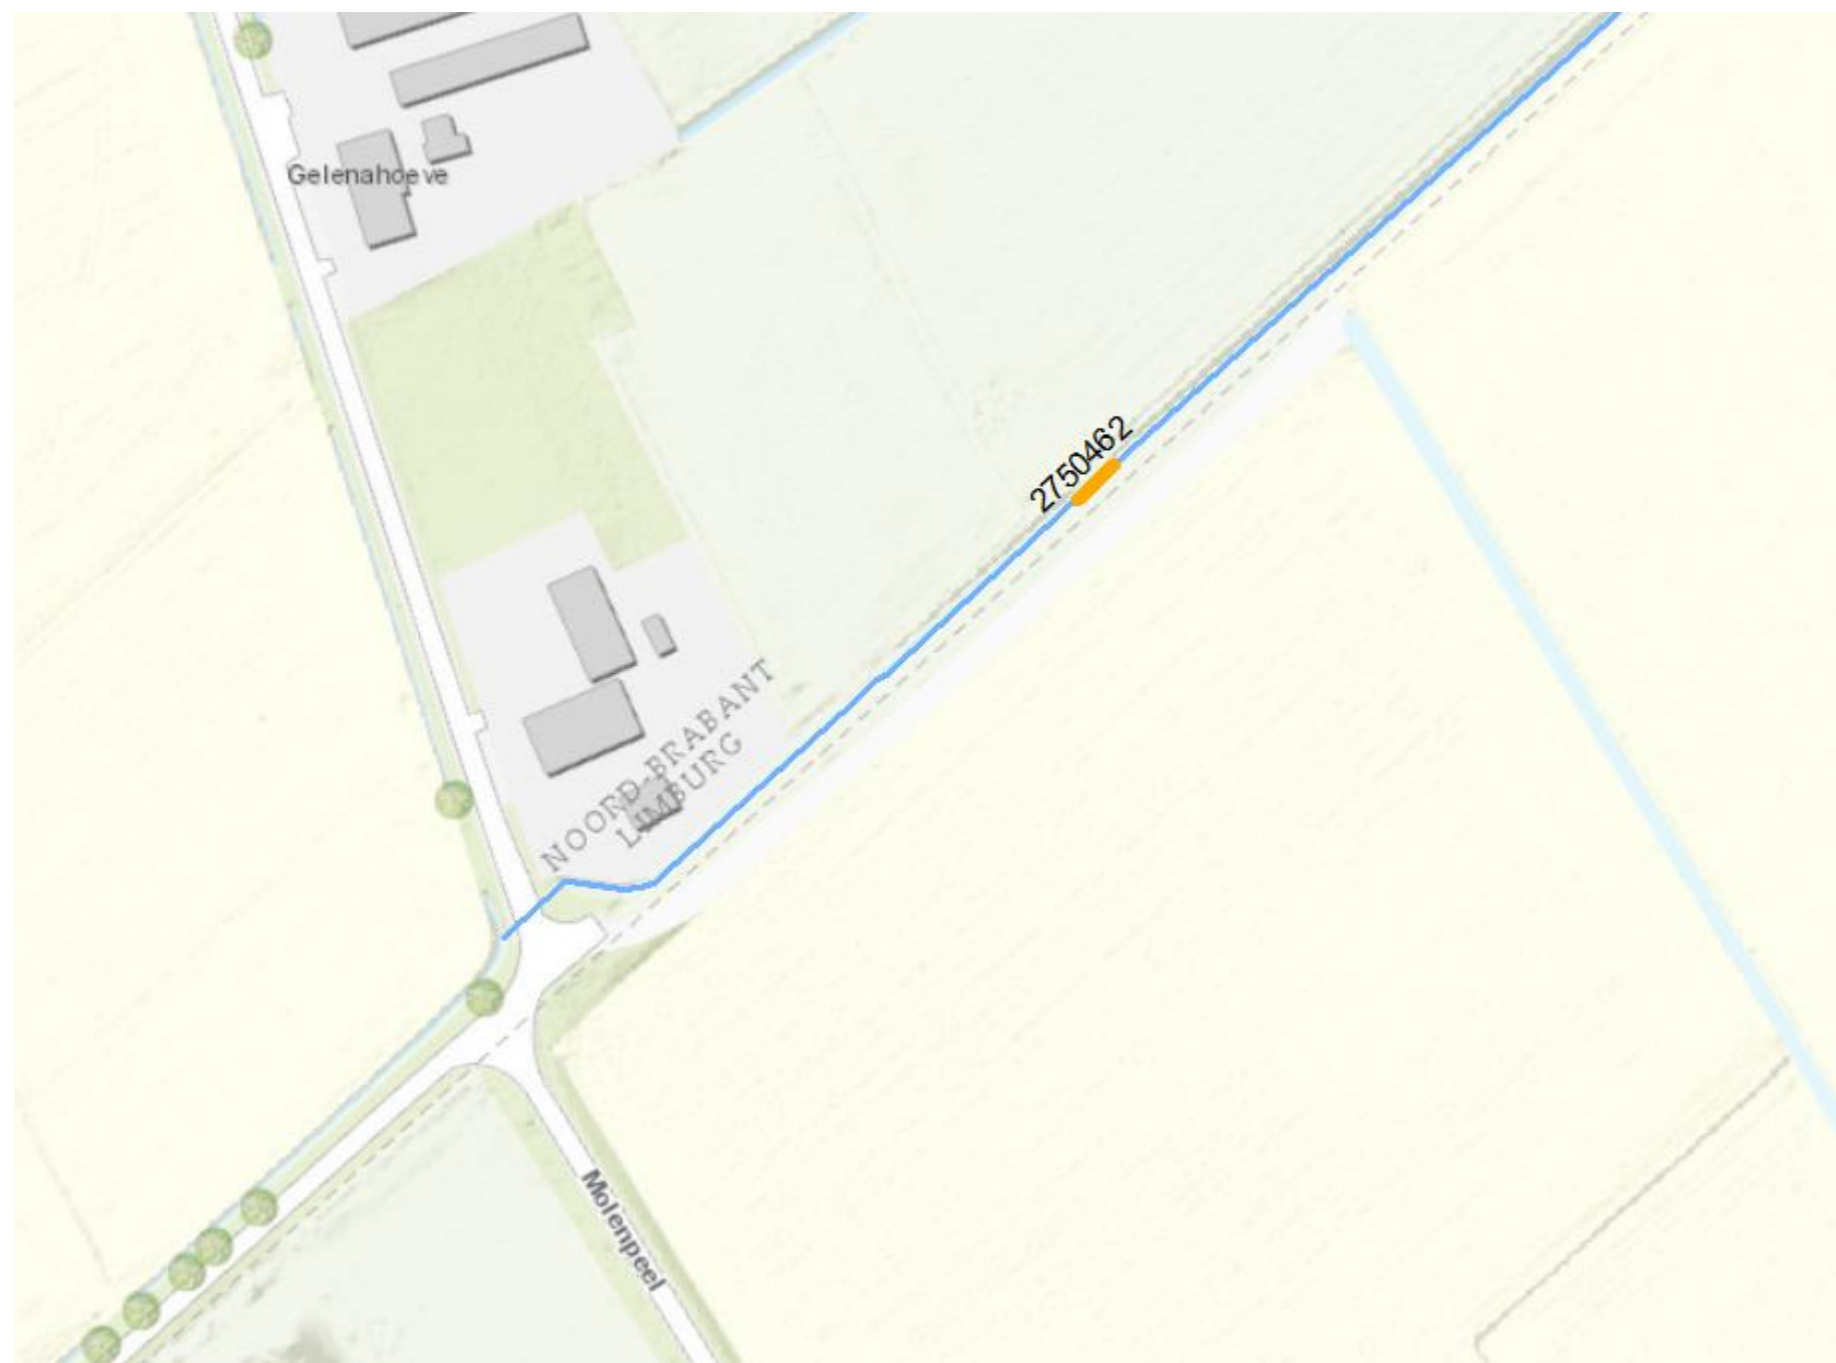

Bestaande duiker				Nieuwe duiker				Maaiveld		Bereikbaarheid
Code	Materiaal	Diameter (m1)	Lengte (m)	Locatie	Materiaal	Diameter (m)	Lengte (m1)	soort	gebruik	
2770009	Pvc	0,3	2,59	Bestaand	Beton	0,5	2,4	gras	kabel	weg




Code	Bestaande duiker			Nieuwe duiker				Maaiveld		Bereikbaarheid
	Materiaal	Diameter (m1)	Lengte (m)	Locatie	Materiaal	Diameter (m)	Lengte (m1)	soort	gebruik	
2800083	Beton	0,3	5,97	Bestaand	Beton	0,5	7,20	Gras	Inrit wei	weg
2800084	beton	0,3	6,57	Bestaand	Beton	0,5	7,20	Gras	inrit wei	weg

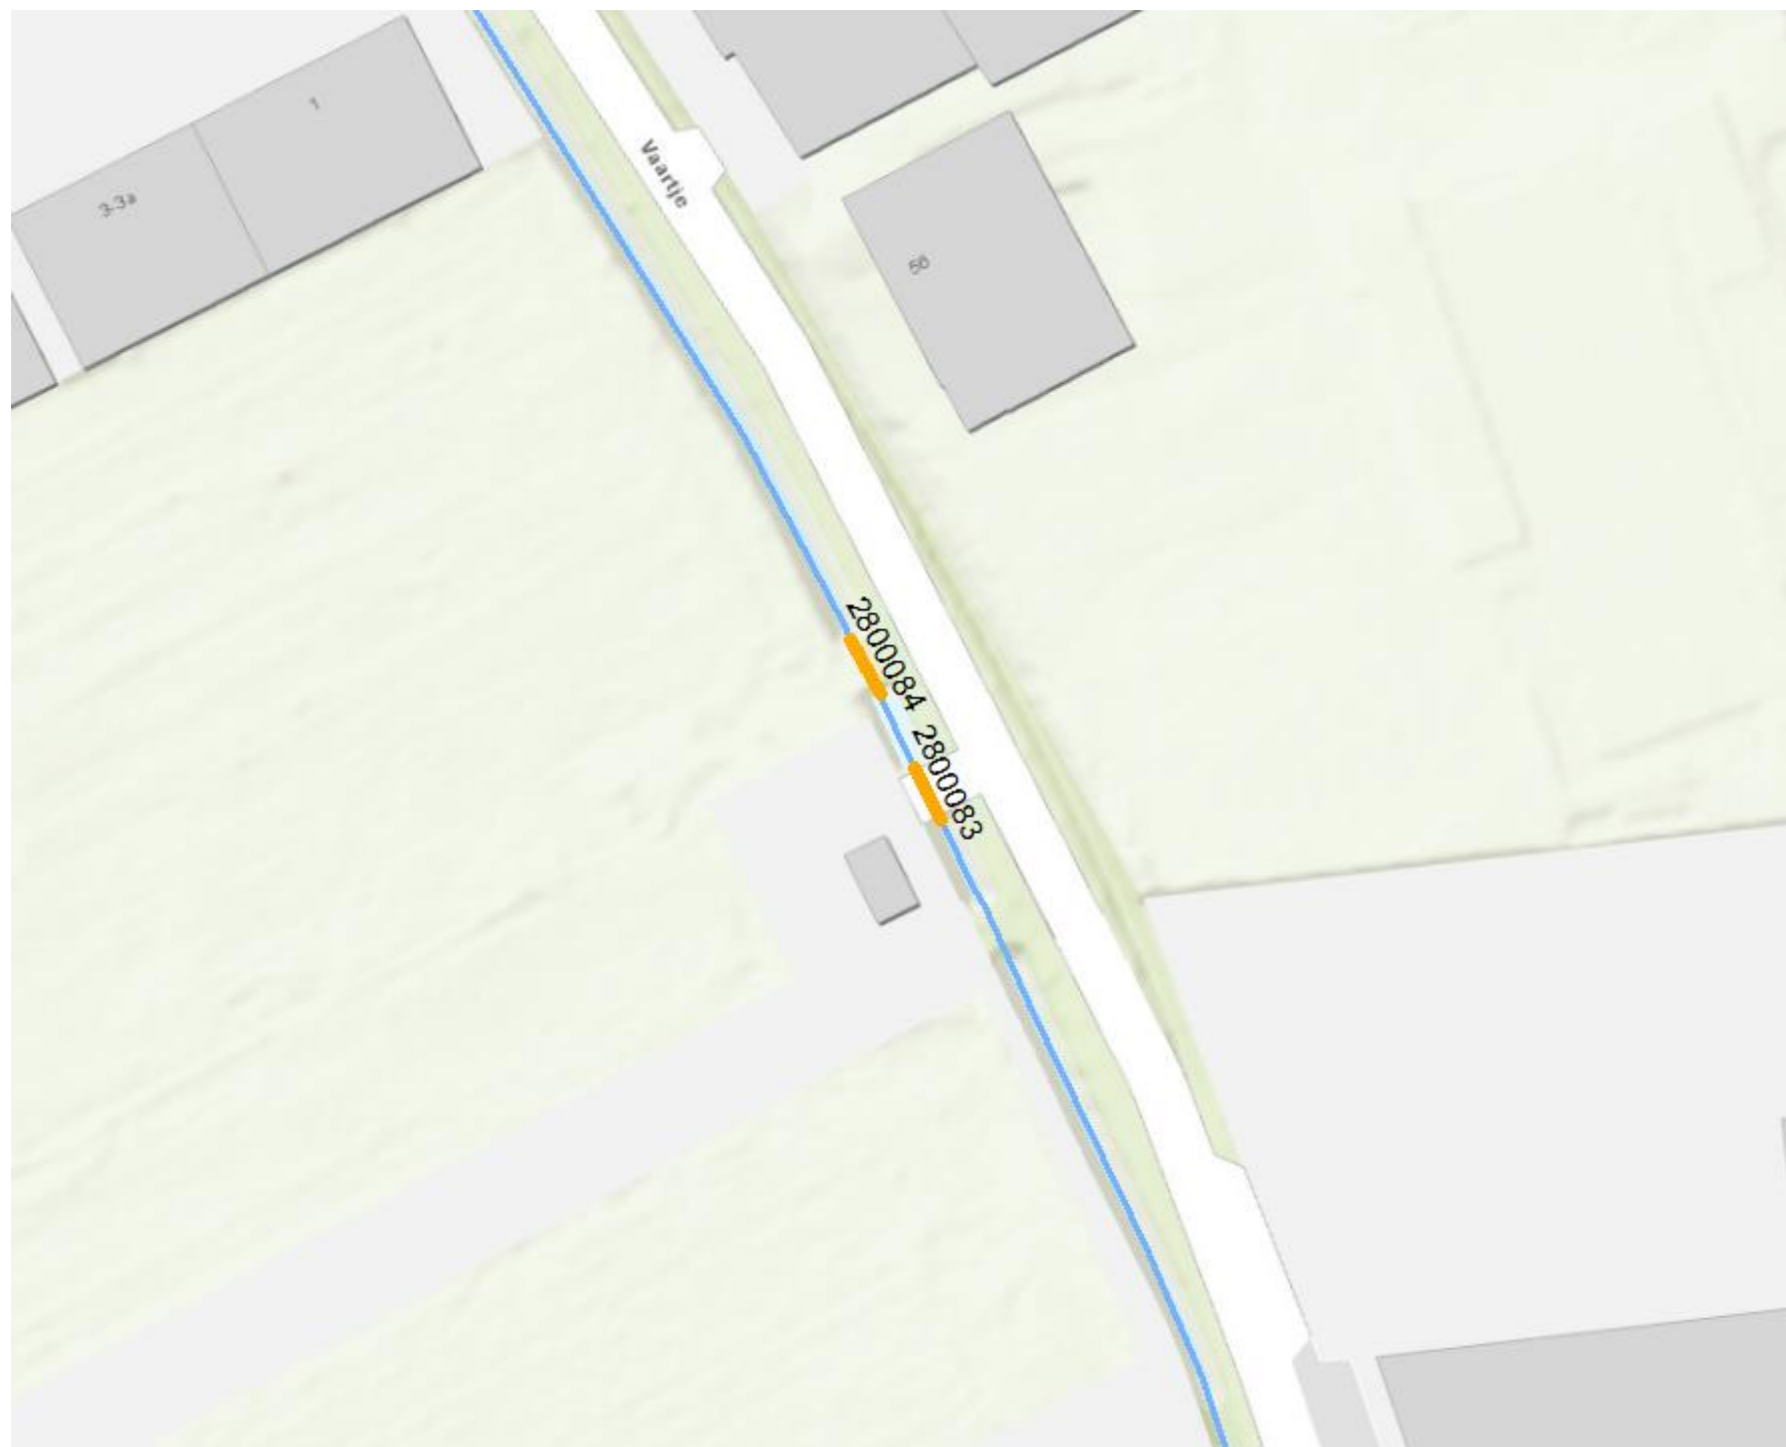

	Bestaande duiker			Nieuwe duiker				Maaiveld		Bereikbaarheid
2810009	beton	0,38	12,26	Bestaand	Beton	0,5	12,00	puin	toegang huizen	puinverharding
2810010	beton	0,3	25,42	Bestaand	Beton	0,5	26,40	klinkers	verharding huis	weg
2810011	pvc	0,28	5,06	Bestaand	Beton	0,5	7,20	gras	inrit wei	weg
2810012	pvc	0,28	10,57	Bestaand	Beton	0,5	12,00	gras	inrit wei	weg
2810014	beton	0,3	9,04	Bestaand	Beton	0,5	9,60	gras	zandpad	zandpad




Bestaande duiker				Nieuwe duiker				Maaiveld		Bereikbaarheid
Code	Materiaal	Diameter (m1)	Lengte (m)	Locatie	Materiaal	Diameter (m)	Lengte (m1)	soort	gebruik	
2870111	pvc	0,3	9,71	Bestaand	Beton	0,5	9,60	gras	inrit wei	weg
2870112	pvc	0,3	9,65	Bestaand	Beton	0,5	9,60	gras	inrit wei	weg
2870126	beton	0,4	42,49	Bestaand	Beton	0,5	43,20	klinkers + gazon	inrit + voortuin	weg

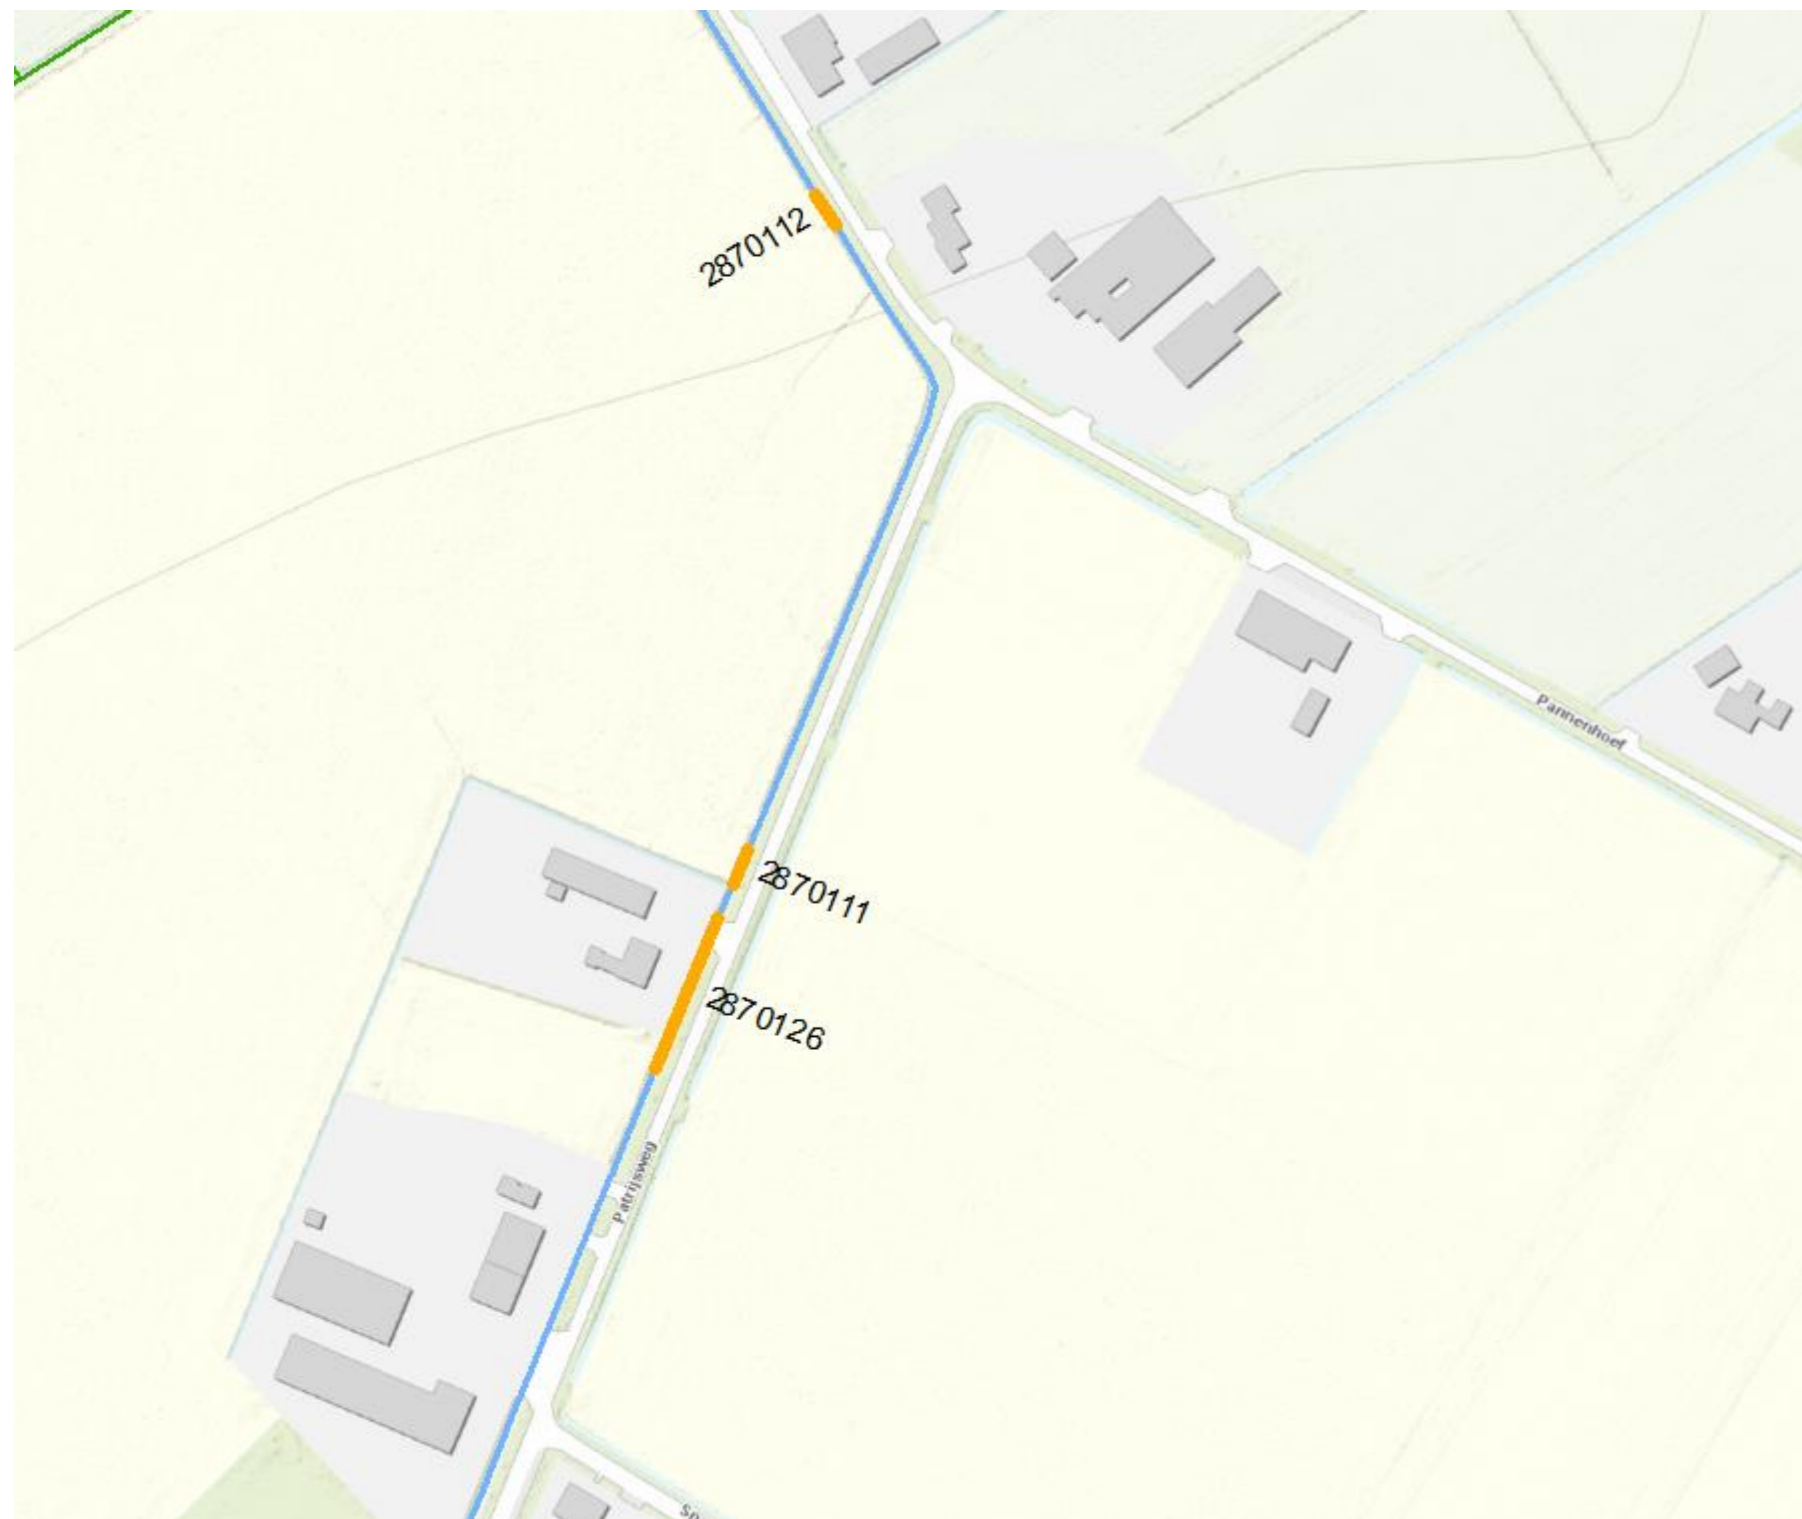


Code	Bestaande duiker			Nieuwe duiker				Maaiveld		Bereikbaarheid
	Materiaal	Diameter (m1)	Lengte (m)	Locatie	Materiaal	Diameter (m)	Lengte (m1)	soort	gebruik	
2870142	Kunststof	0,4	12,28	Bestaand	Beton	0,5	9,6		Oversteek	Aanliggend perceel
2870143	Kunststof	0,4	12,16	Bestaand	Beton	0,5	9,6		Oversteek	Aanliggend perceel



Code	Bestaande duiker			Nieuwe duiker				Maaiveld		Bereikbaarheid
	Materiaal	Diameter (m1)	Lengte (m)	Locatie	Materiaal	Diameter (m)	Lengte (m1)	soort	gebruik	
2880020	Kunststof	0,3	20,81	Bestaand	Beton	0,5	21,6	Klinkers	Inrit kas	Weg/inrit

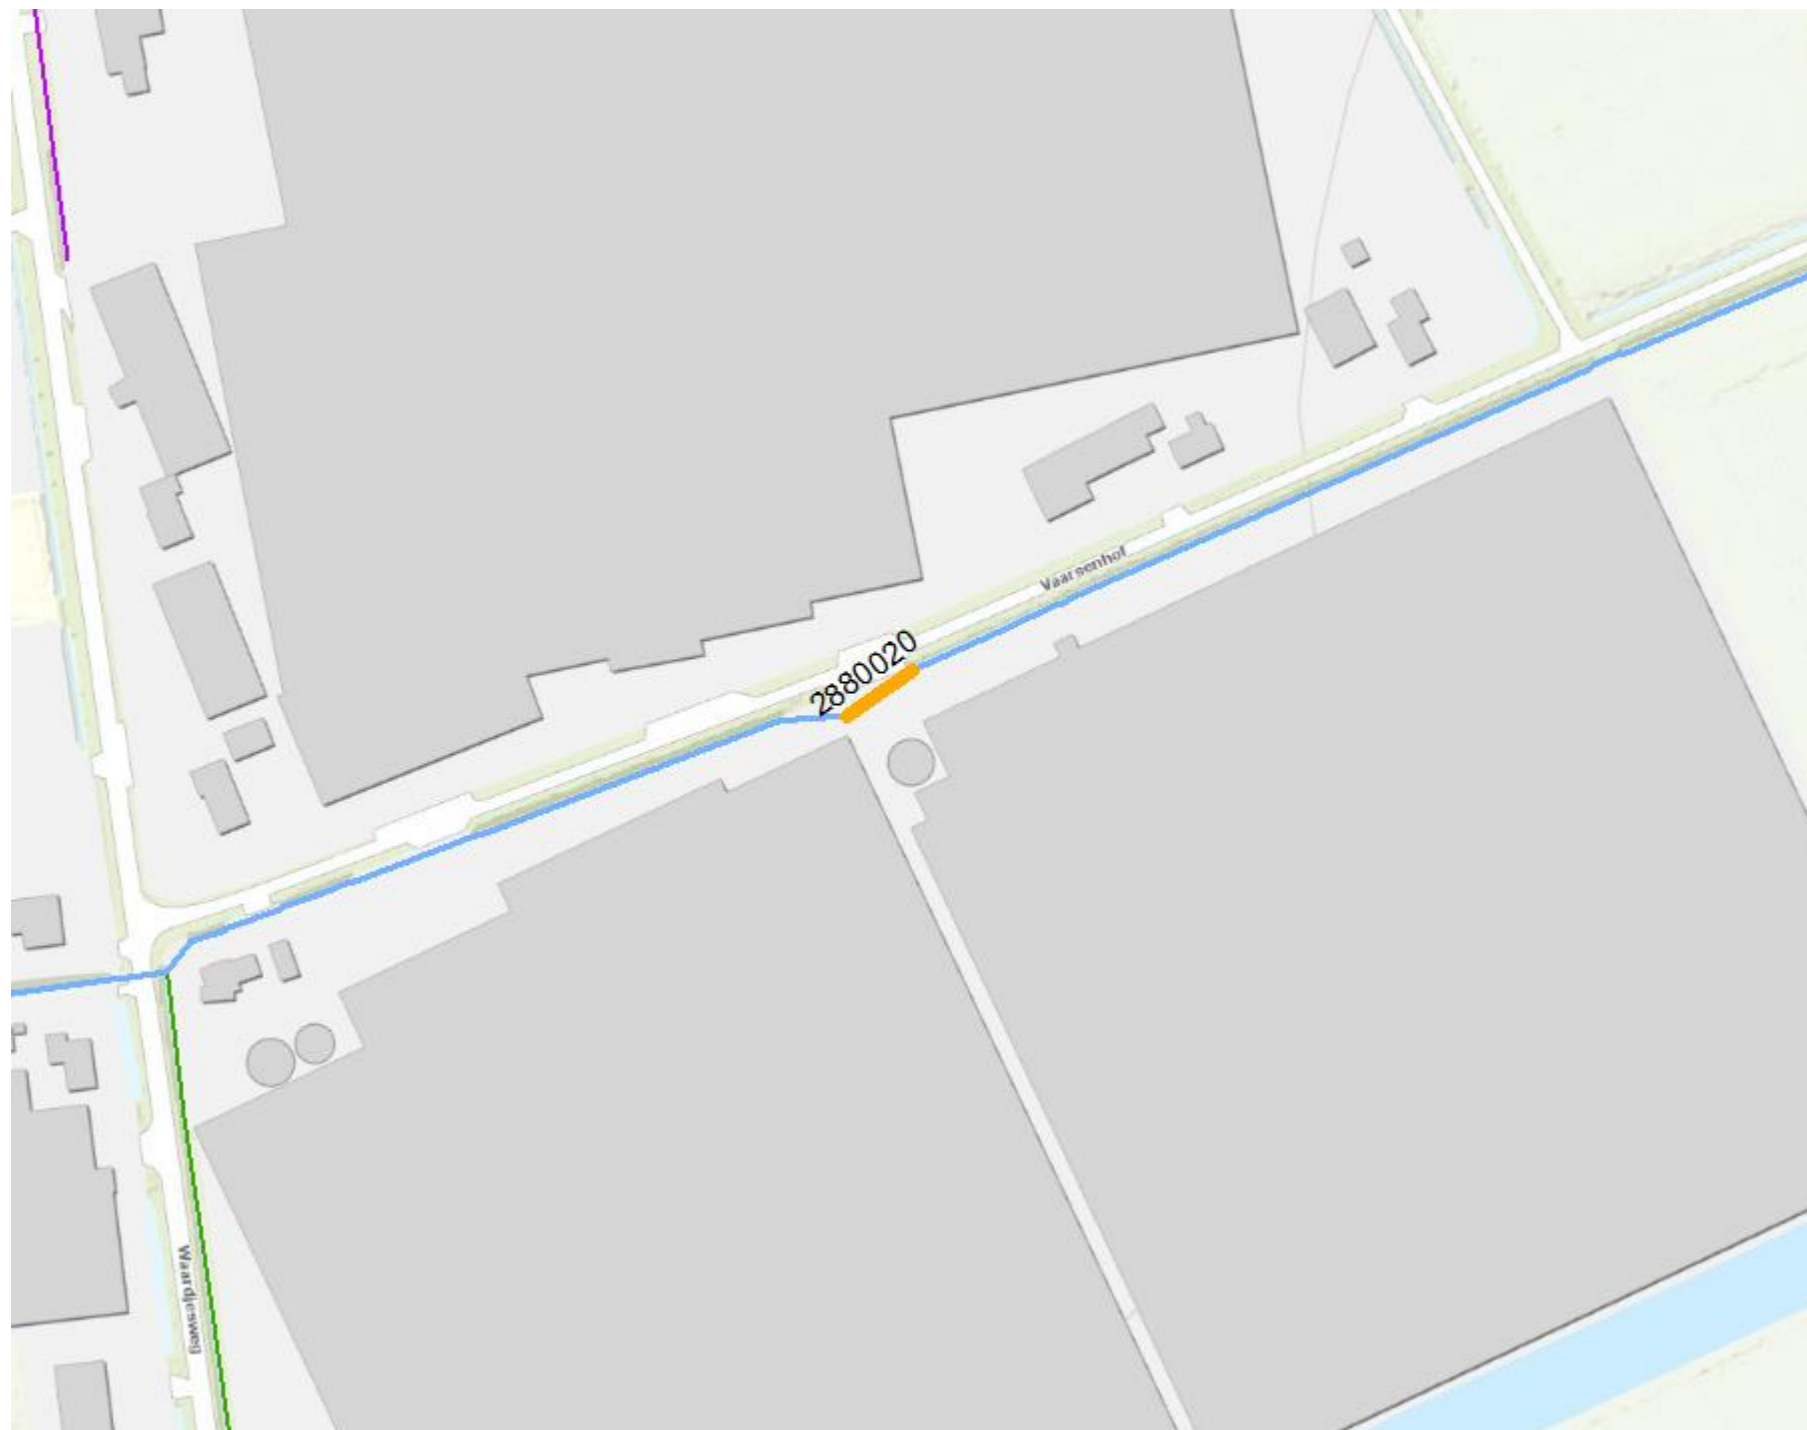

Bestaande duiker				Nieuwe duiker				Maaiveld		Bereikbaarheid
Code	Materiaal	Diameter (m1)	Lengte (m)	Locatie	Materiaal	Diameter (m)	Lengte (m1)	soort	gebruik	
2920003	Kunststof	0,4	6,18	Bestaand	Beton	0,5	9,6	Gras	Toegang perceel	Aanliggend perceel

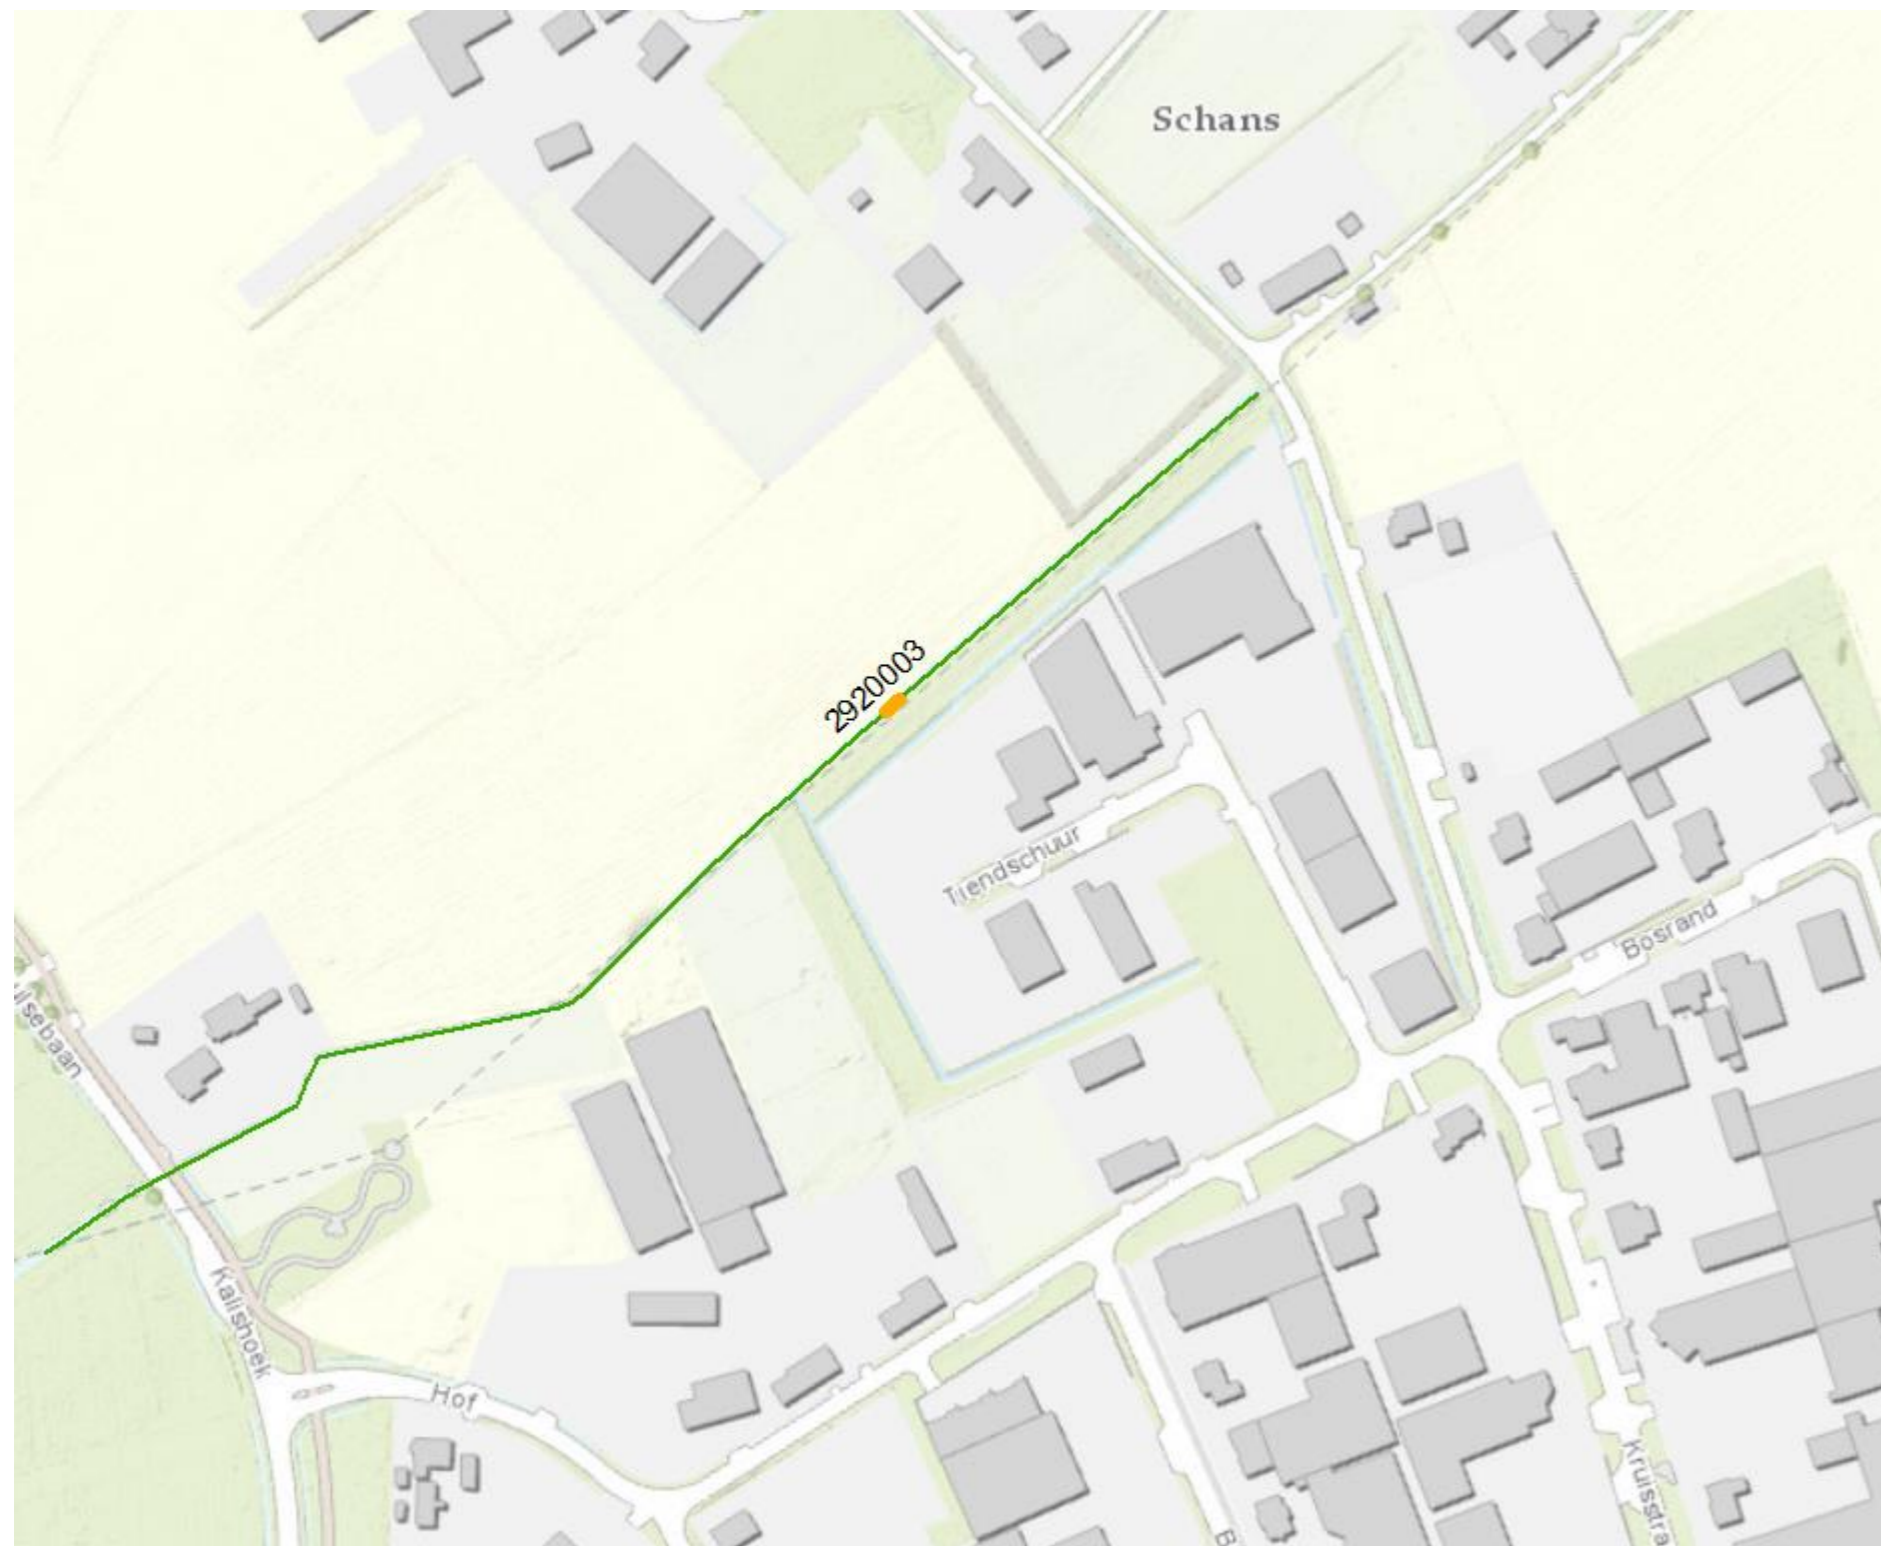

Bestaande duiker				Nieuwe duiker				Maaiveld		Bereikbaarheid
Code	Materiaal	Diameter (m1)	Lengte (m)	Locatie	Materiaal	Diameter (m)	Lengte (m1)	soort	gebruik	
2920108	Pvc	0,4	7	Bestaand	Beton	0,5	7,20	halfverharding	pad golfbaan	golfbaan



Bestaande duiker				Nieuwe duiker				Maaiveld		Bereikbaarheid
Code	Materiaal	Diameter (m1)	Lengte (m)	Locatie	Materiaal	Diameter (m)	Lengte (m1)	soort	gebruik	
3200031	Kunststof	0,4	13,62	Bestaand	Beton	0,5	9,60	Gras	Oversteek Waterschap	Aanliggend perceel

