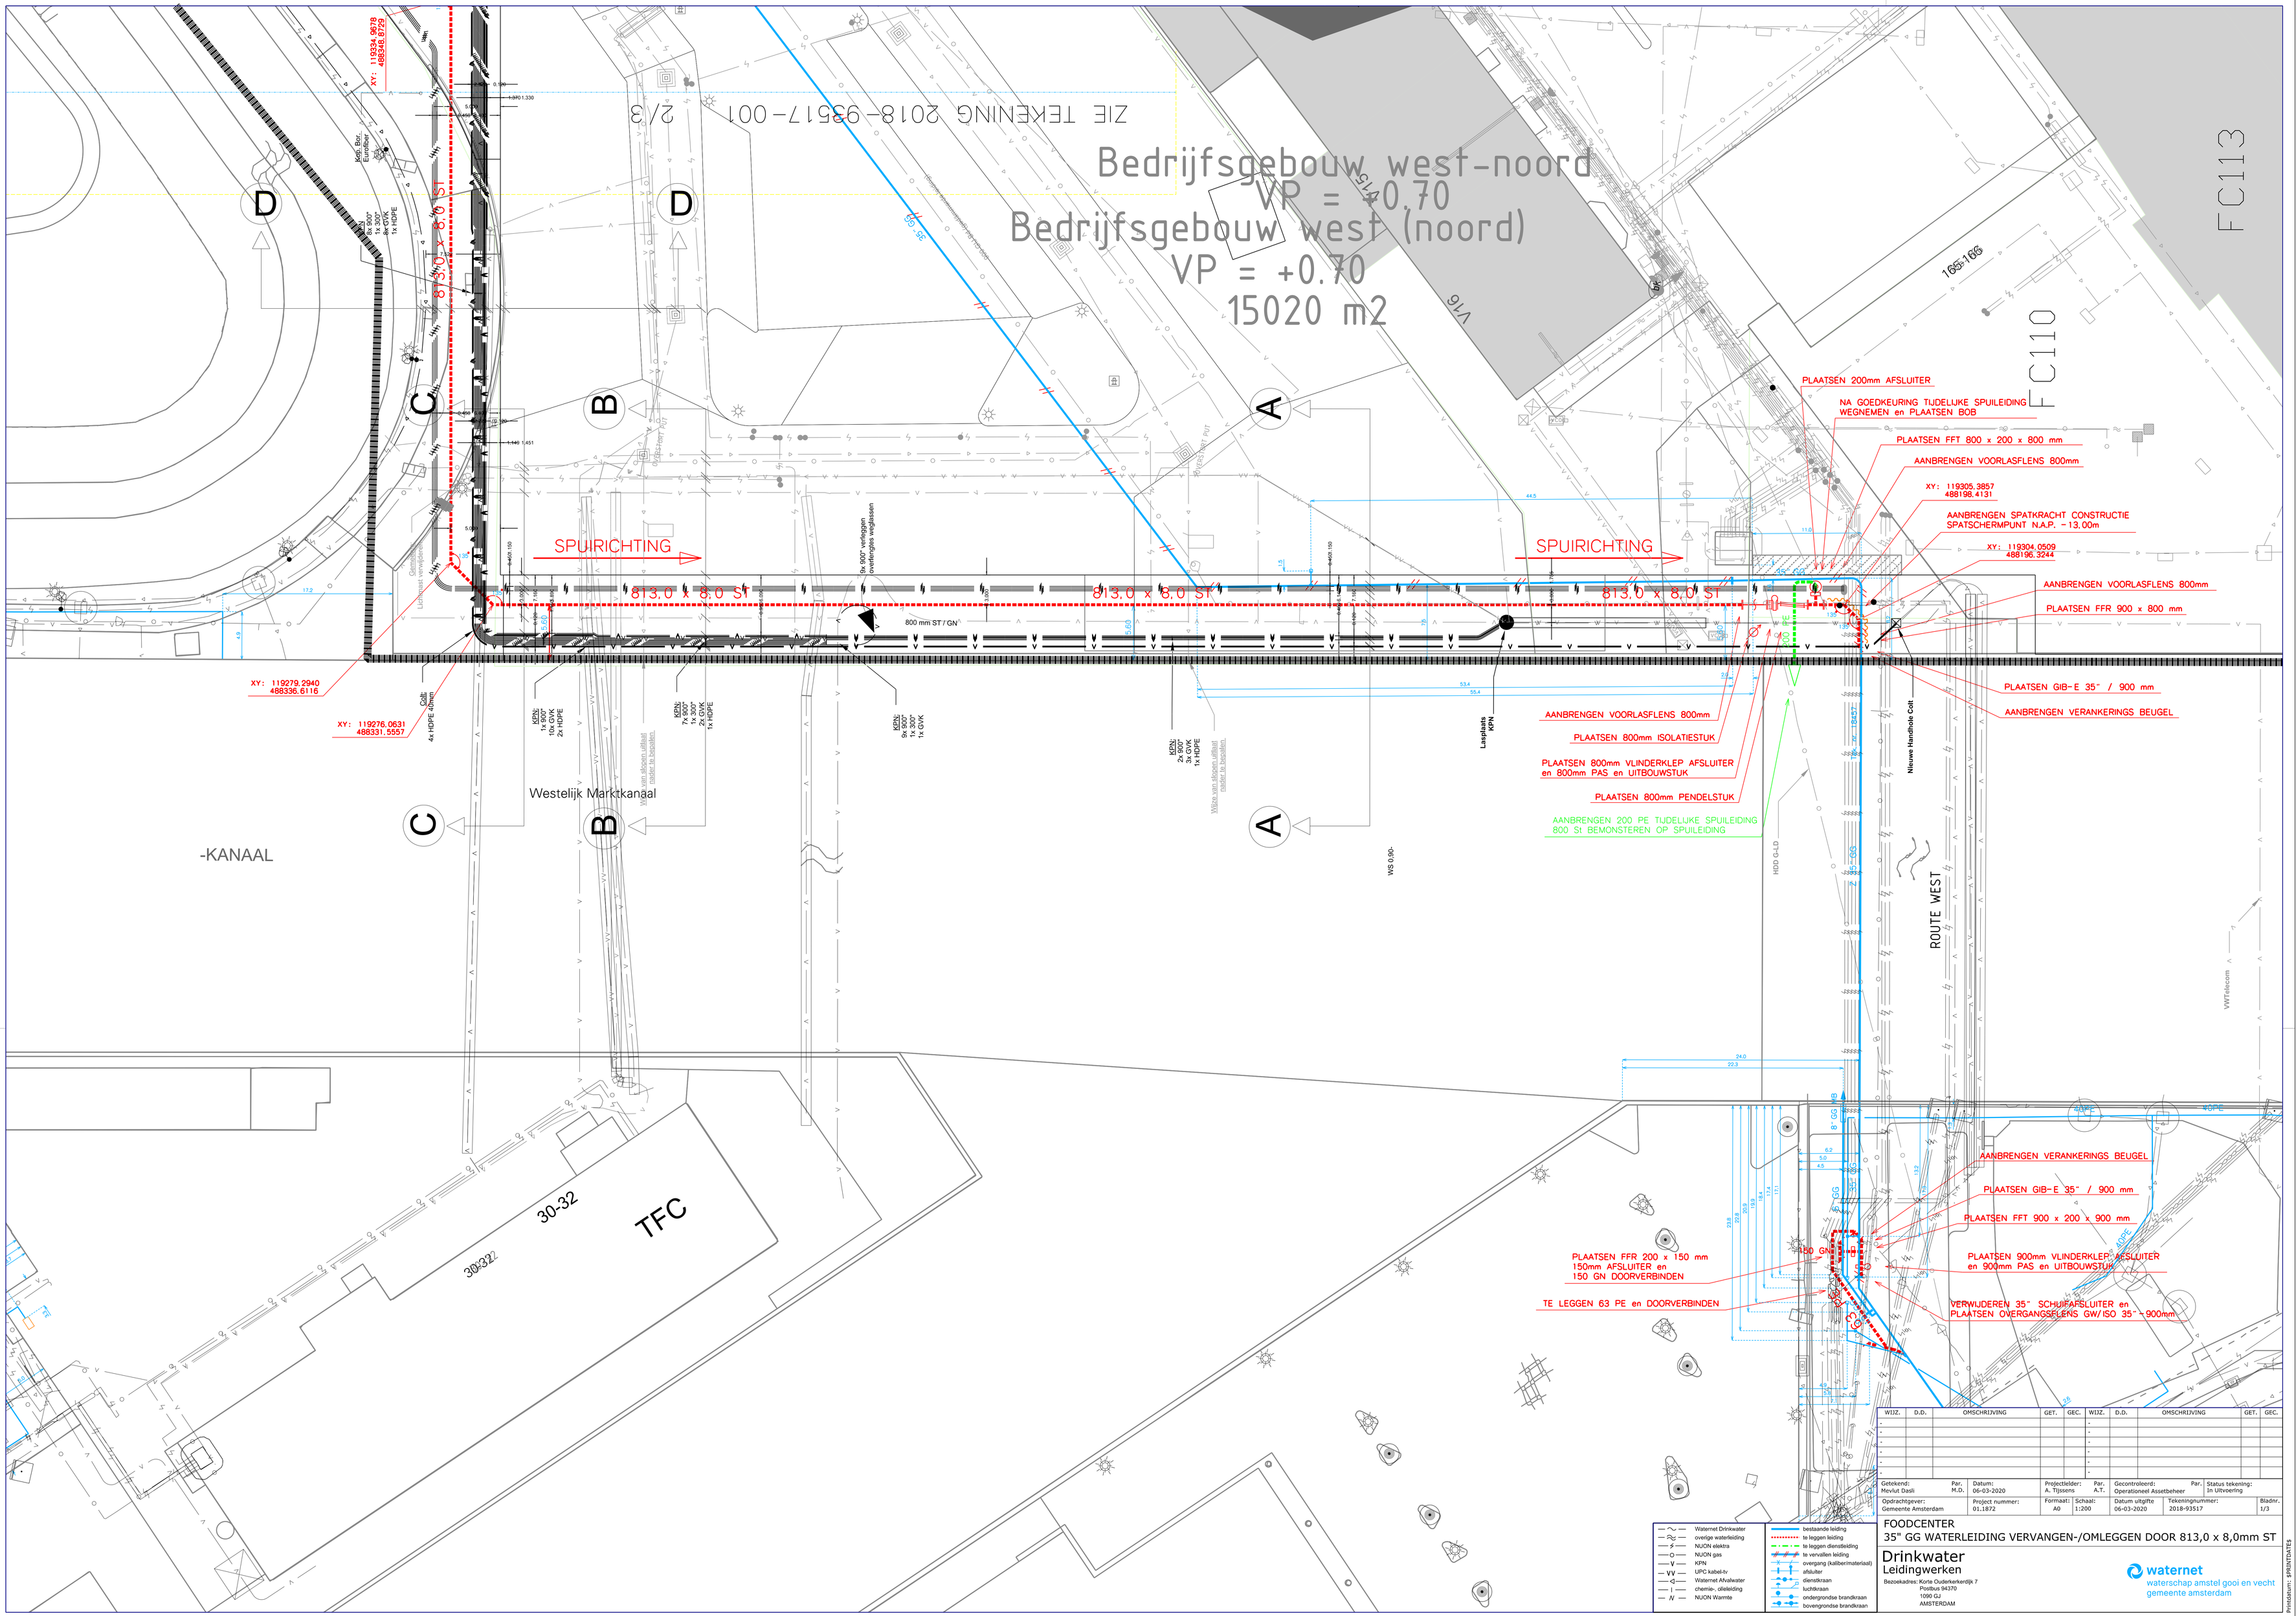
ZIE TEKENING 2018-93517-001 2/3
Bedrijfsgebouw west-noord
VP = +0.70
Bedrijfsgebouw west (noord)
VP = +0.70
15020 m2
FC113
FC110
SPUIRICHTING
SPUIRICHTING
813.0 x 8.0 ST
813.0 x 8.0 ST
813.0 x 8.0 ST
800 mm ST / GN
PLAATSEN 200mm AFSLUITER
NA GOEDKEURING TIJDELIJKE SPUILEIDING WEGNEMEN en PLAATSEN BOB
PLAATSEN FFT 800 x 200 x 800 mm
AANBRENGEN VOORLASFLENS 800mm
XY: 119305.3857 488196.4131
AANBRENGEN SPATKRACHT CONSTRUCTIE SPATSCHERMPUNT N.A.P. -13.00m
XY: 119304.0509 488196.3244
AANBRENGEN VOORLASFLENS 800mm
PLAATSEN FFR 900 x 800 mm
PLAATSEN GIB-E 35" / 900 mm
AANBRENGEN VERANKERINGS BEUGEL
AANBRENGEN VOORLASFLENS 800mm
PLAATSEN 800mm ISOLATIESTUK
PLAATSEN 800mm VLINDERKLEP AFSLUITER en 800mm PAS en UITBOUWSTUK
PLAATSEN 800mm PENDELSTUK
AANBRENGEN 200 PE TIJDELIJKE SPUILEIDING 800 St BEMONSTEREN OP SPUILEIDING
XY: 119279.2940 488336.6116
XY: 119276.0631 488331.5557
Westelijk Marktkanaal
-KANAAL
ROUTE WEST
TFC
30-32
30-322
AANBRENGEN VERANKERINGS BEUGEL
PLAATSEN GIB-E 35" / 900 mm
PLAATSEN FFT 900 x 200 x 900 mm
PLAATSEN FFR 200 x 150 mm 150mm AFSLUITER en 150 GN DOORVERBINDEN
PLAATSEN 900mm VLINDERKLEP AFSLUITER en 900mm PAS en UITBOUWSTUK
TE LEGGEN 63 PE en DOORVERBINDEN
VERWIJDEREN 35" SCHUIFAFSLUITER en PLAATSEN OVERGANGSFLENS GW/ISO 35" - 900mm
Waternet Drinkwater
overige waterleiding
NUON elektra
NUON gas
KPN
UPC kabel-tv
Waternet Afvalwater
chemie- .oliieleiding
NUON Warmte
bestaande leiding
te leggen leiding
te leggen dienstleiding
te vervallen leiding
overgang (kaliberimateriaal)
afsluiter
dienstkraan
luchtkraan
ondergrondse brandkraan
bovengrondse brandkraan
FOODCENTER
35" GG WATERLEIDING VERVANGEN-/OMLEGGEN DOOR 813,0 x 8,0mm ST
Drinkwater
Leidingwerken
Bezoekadres: Korte Ouderkerkerdijk 7
Postbus 94370
1090 GJ
AMSTERDAM
waternet
waterschap amstel gooi en vecht
gemeente amsterdam
Getekend: Mevlut Dasli
Datum: 06-03-2020
Projectleider: A. Tijssens
Gecontroleerd: Operatisneel Assetbeheer
Status tekening: In Uitvoering
Opdrachtgever: Gemeente Amsterdam
Project nummer: 01.1872
Formaat: A0
Schaal: 1:200
Datum uitgifte: 06-03-2020
Tekeningnummer: 2018-93517
Bladnr.: 1/3
2018-93517-001.dgn