


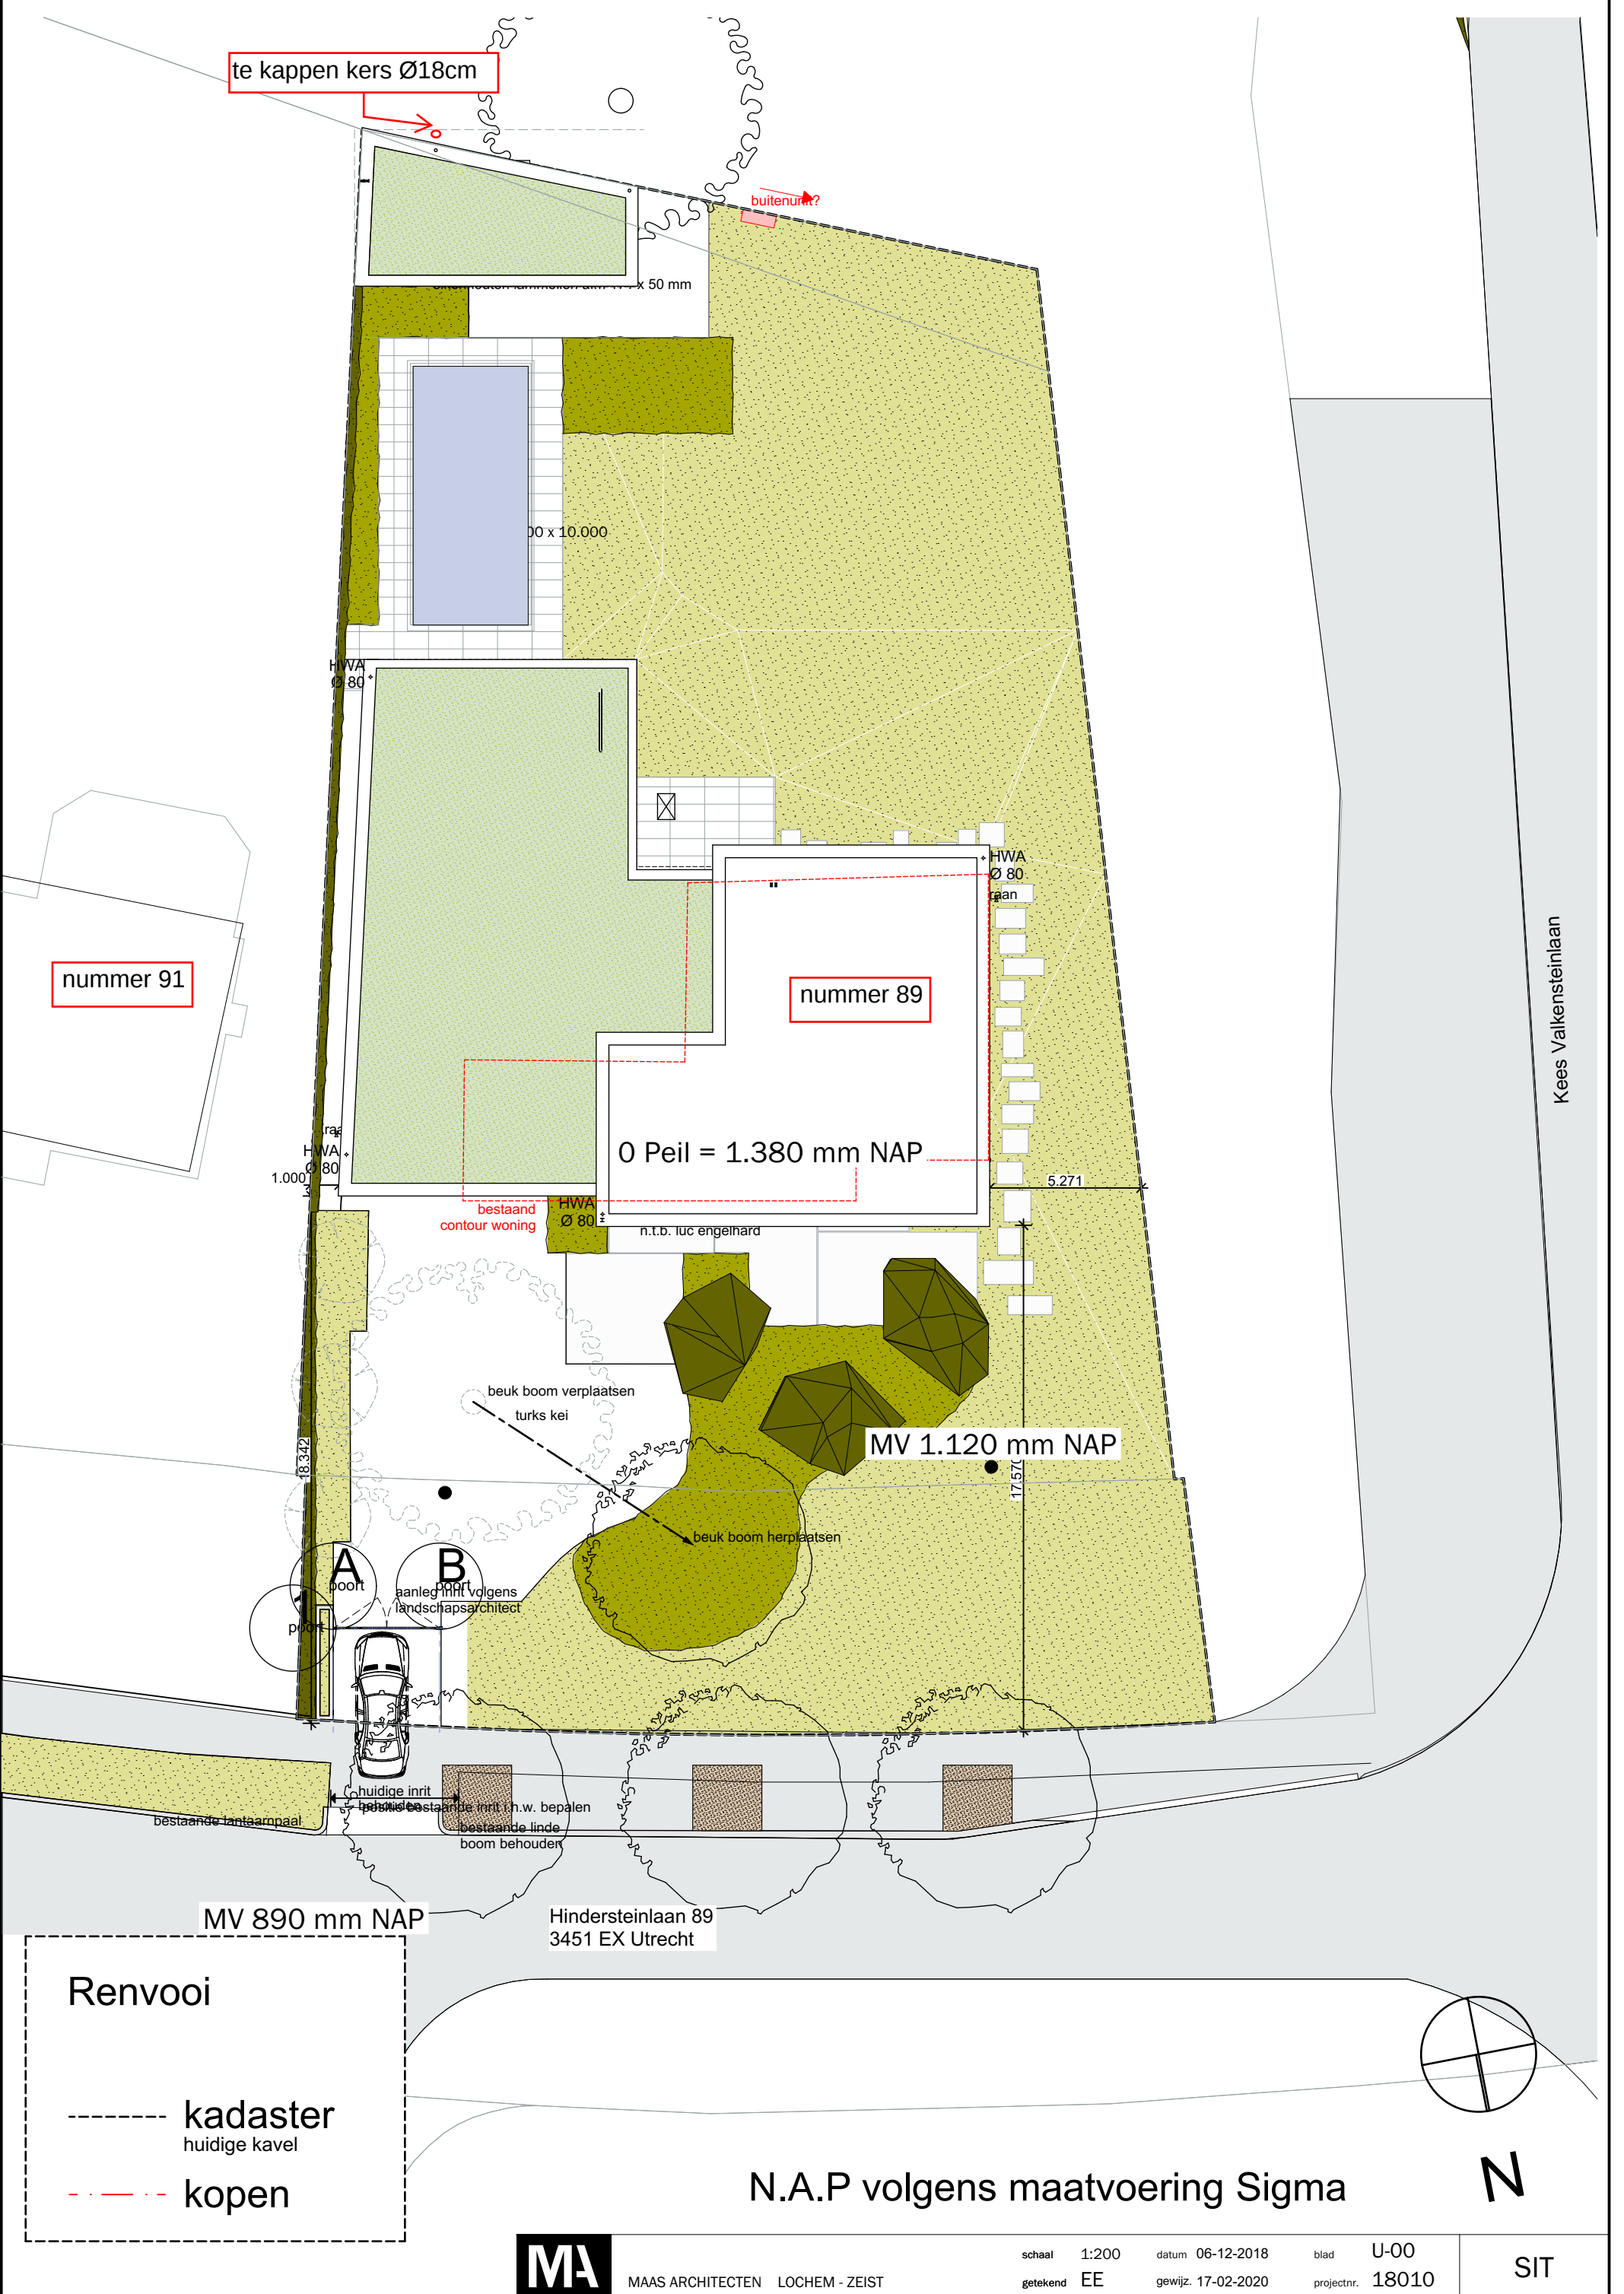

te kappen kers Ø18cm

buitenuit?

50 mm

00 x 10.000

HWA
Ø 80

nummer 91

nummer 89

0 Peil = 1.380 mm NAP

bestaand
contour woning

HWA
Ø 80

n.t.b. luc engelhard

beuk boom verplaatsen

turks kei

MV 1.120 mm NAP

beuk boom herplaatsen

A

poort

B

poort

aanleg inrit volgens
landschapsarchitect

poort



huidige inrit

bestaand inrit

bestaand inrit (n.w. bepalen)

bestaand linde

boom behouden

bestaand lantaarnpaal

MV 890 mm NAP

Hindersteinlaan 89
3451 EX Utrecht

Renvooi

----- kadaster
huidige kavel

- - - - - kopen

N.A.P volgens maatvoering Sigma

N

MA

MAAS ARCHITECTEN LOCHEM - ZEIST

schaal 1:200
getekend EE

datum 06-12-2018
gewijz. 17-02-2020

blad U-00
projectnr. 18010

SIT