


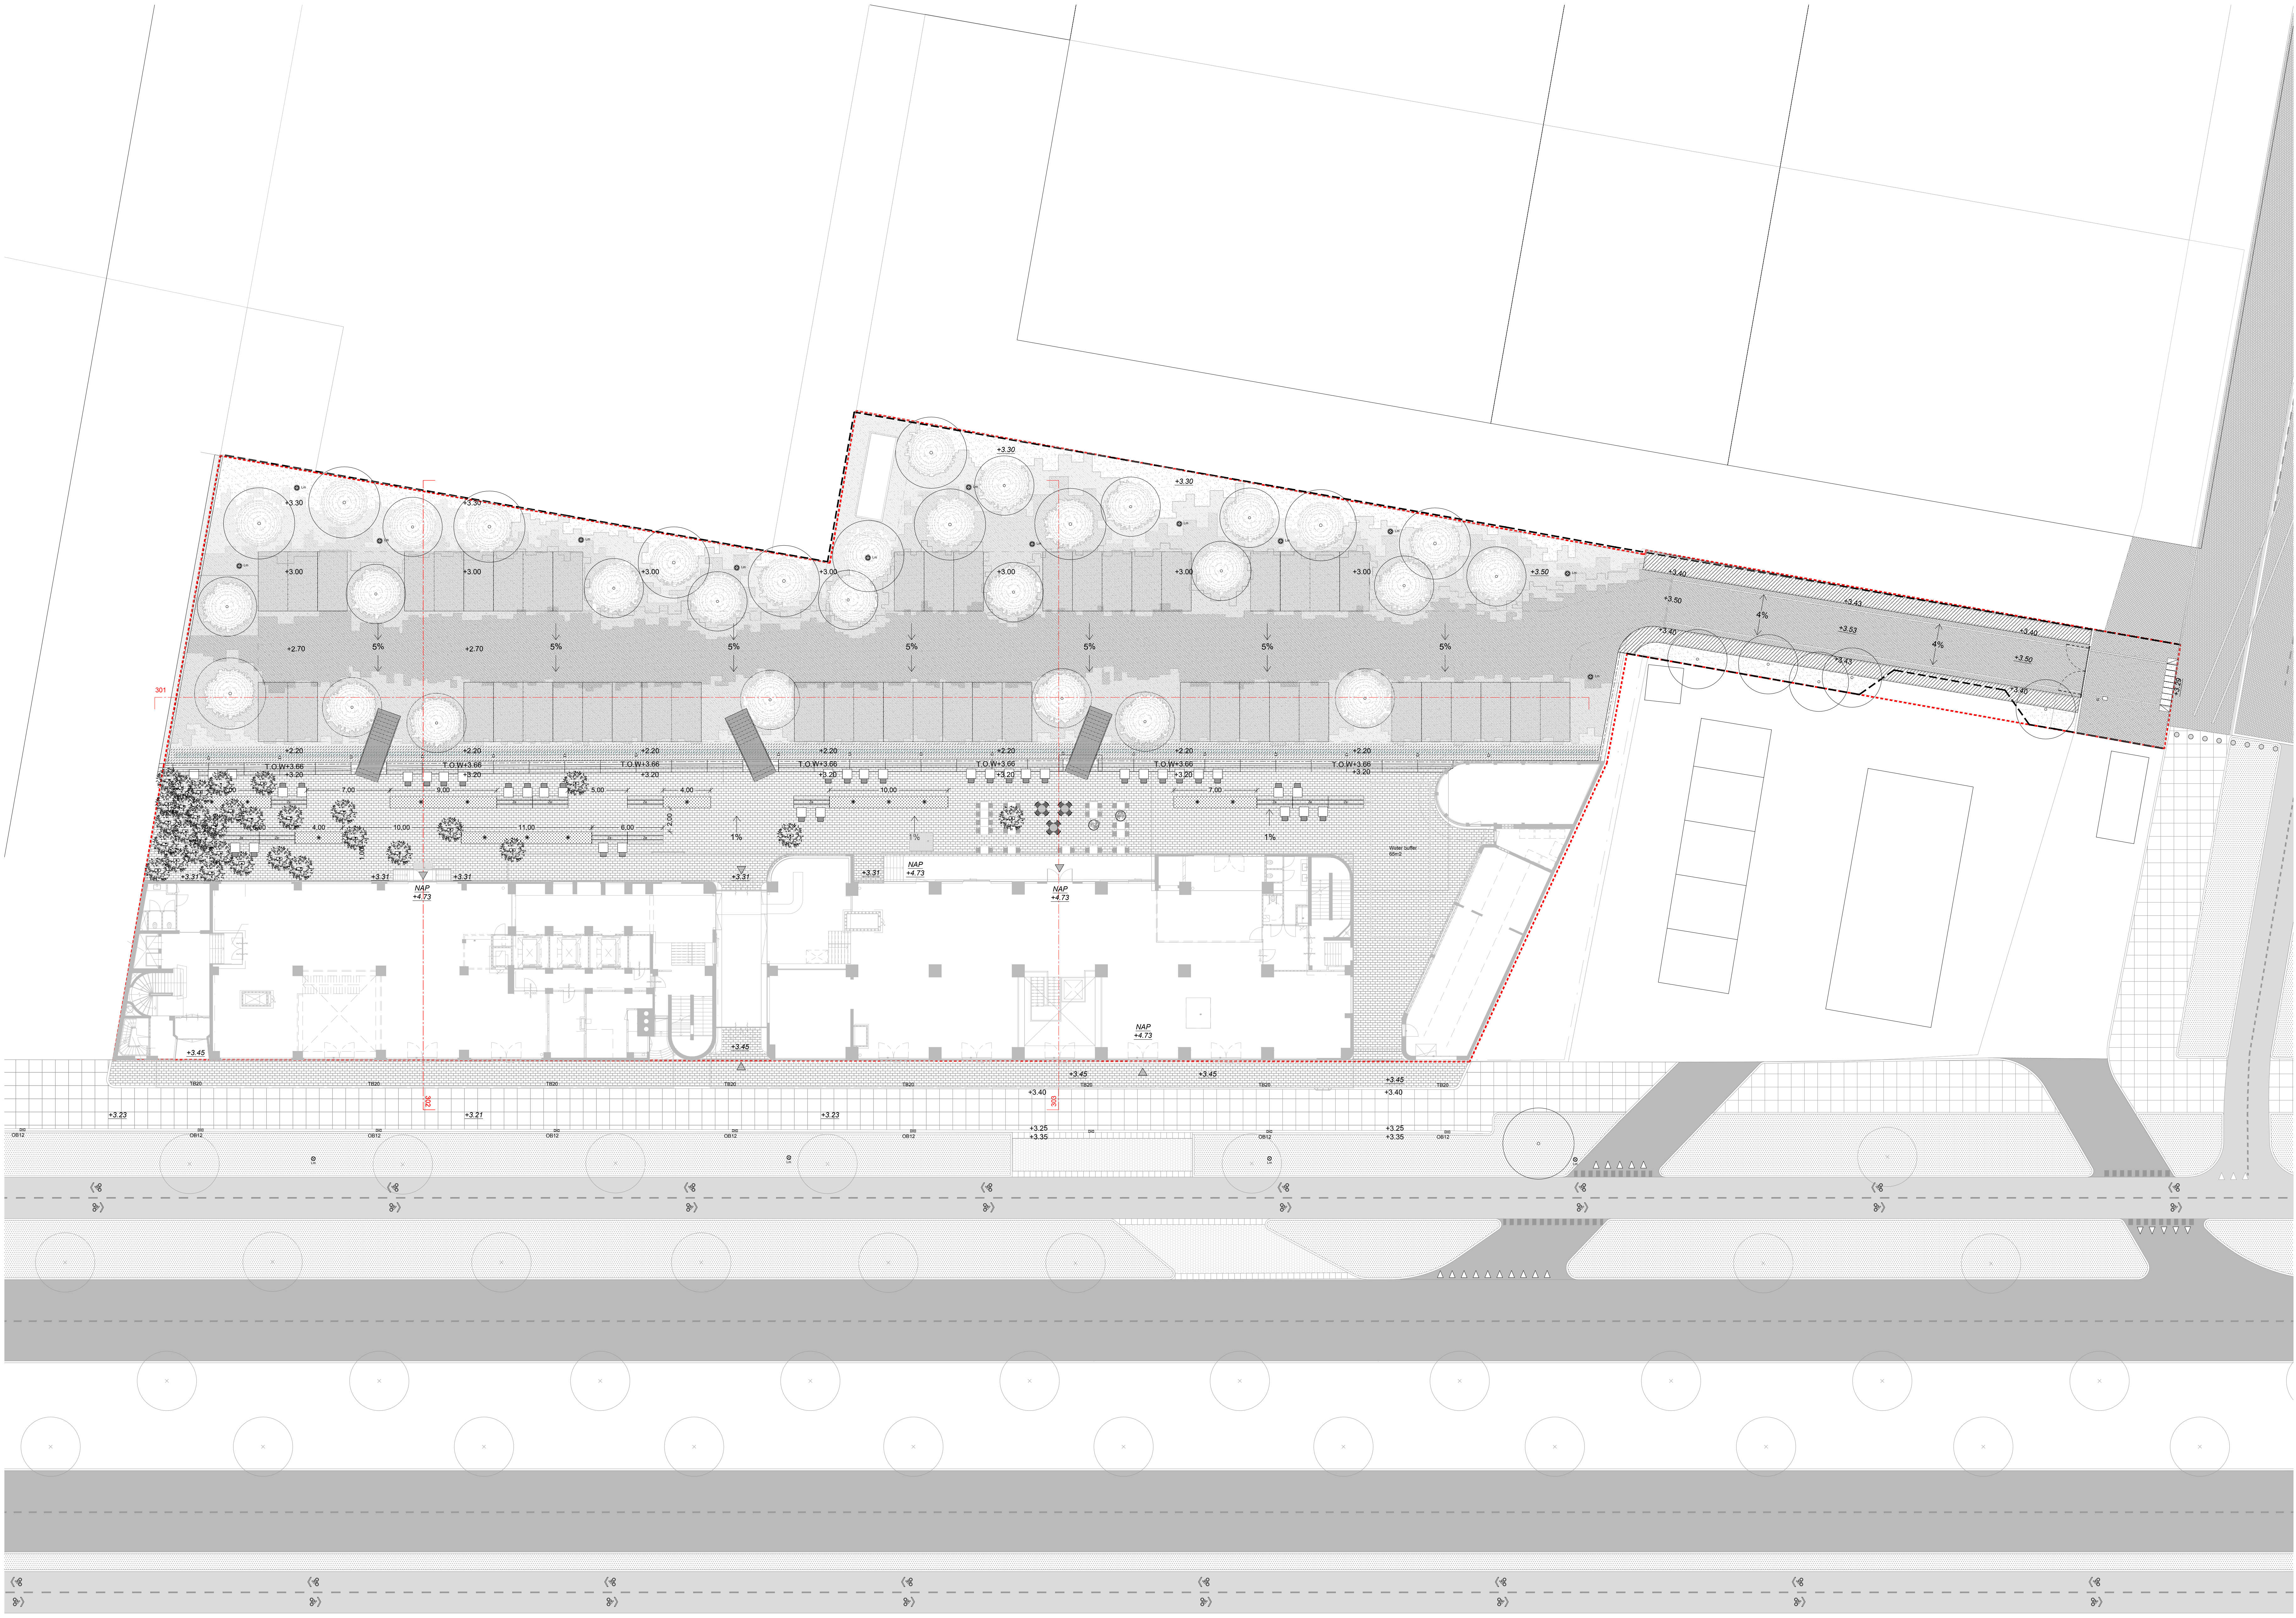

LEGENDA

- Projectgebied / erfrens
- +0.75 Peilmaat bestaand
- +1.52 Peilmaat nieuw
- OC 1 Maatvoering
- <-2% Afwateringsrichting
- ▶ Entree
- 304 Profiel aanduiding
- 505 Detail aanduiding
- ^ Rijrichting, eenrichtingsweg (fetsers tweerichtingen)

- Bestaande f/weg, asfalt
Kleur: zwart
- Bestaand Fietspad, asfalt
Kleur: donkerrood
- ong. Betonstraatstenen
Kleur: rood
- Bestaande Verharding Betonstraatstenen,
hergebruikt en opnieuw geformateerd
- 0% doordringbaar
30% doordringbaar
70% doordringbaar
- Pankeeplek, 50 st. totaal
- Bestaand Betontegel
Kleur: grijs
- Bestaand Betontegel
Kleur: grijs
- Verharding
- Verharding Beton
- Trottoirband, beton
Kleur: grijs
- Opvaltblad, beton
Kleur: grijs
- Heuzel, maximale hoogte: 1000mm

- Zielement
- Zielement
Type: 200x590mm,
Afm. 200x590mm
- Boormocroster, staal plaat gevuld met grind
- Potten in kiel
- Verplaatsbaar terrasmeublar
- Bestaand Lichtmast gerecycled
Kleur: gepoedercoat, antirflectie
- Bestaand Lichtmast, straat
- Verlichtingsarmatuur, opbouw grondspies
- Onderwaterlamp
- Intercomzuil

- Bestaande boom
- Nieuw aan te planten boom,
eindemaat: 30/35
- Nieuw aan te planten boom,
eindemaat: 30/35
- Haag nieuw, Hoogte 1800 mm
- Gazon
- Bestaand
Vaste planten, siergrassen

Klant

DUDOK

project

HAKA gebouw, Rotterdam

onderwerp

Plankaart

referentie

DLA 18016 OM100 20190416 plankaart

datum

16.04.2019

tekoning nummer

VO 101

VO 101

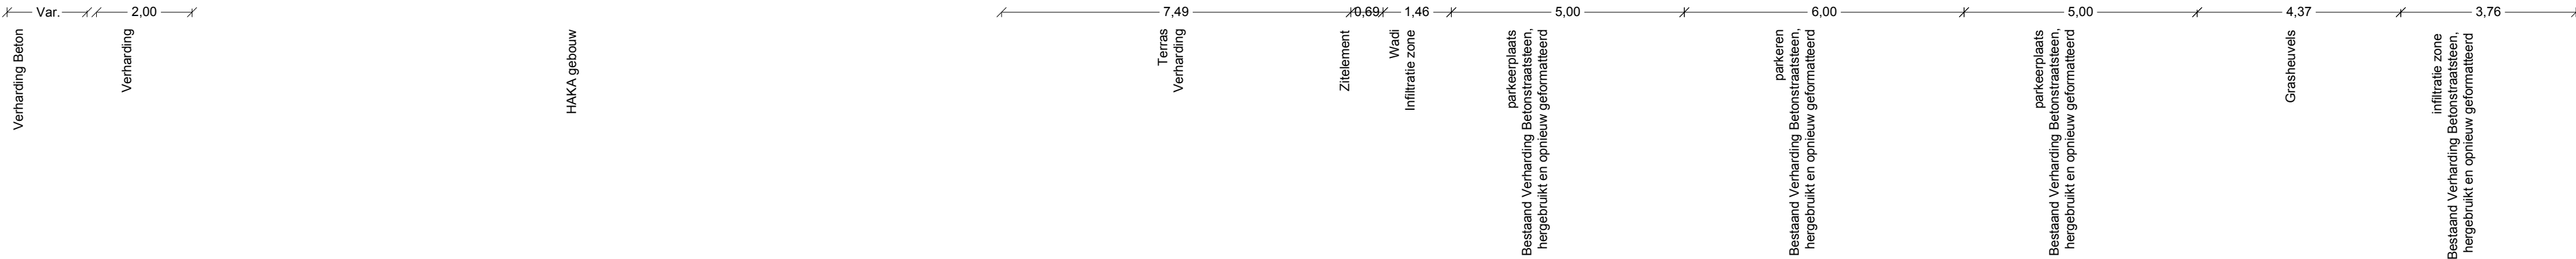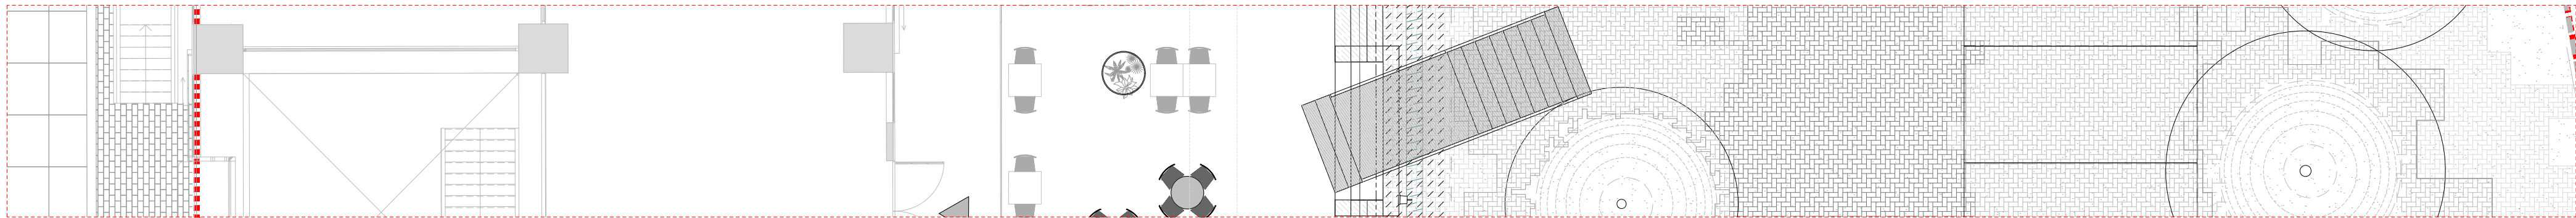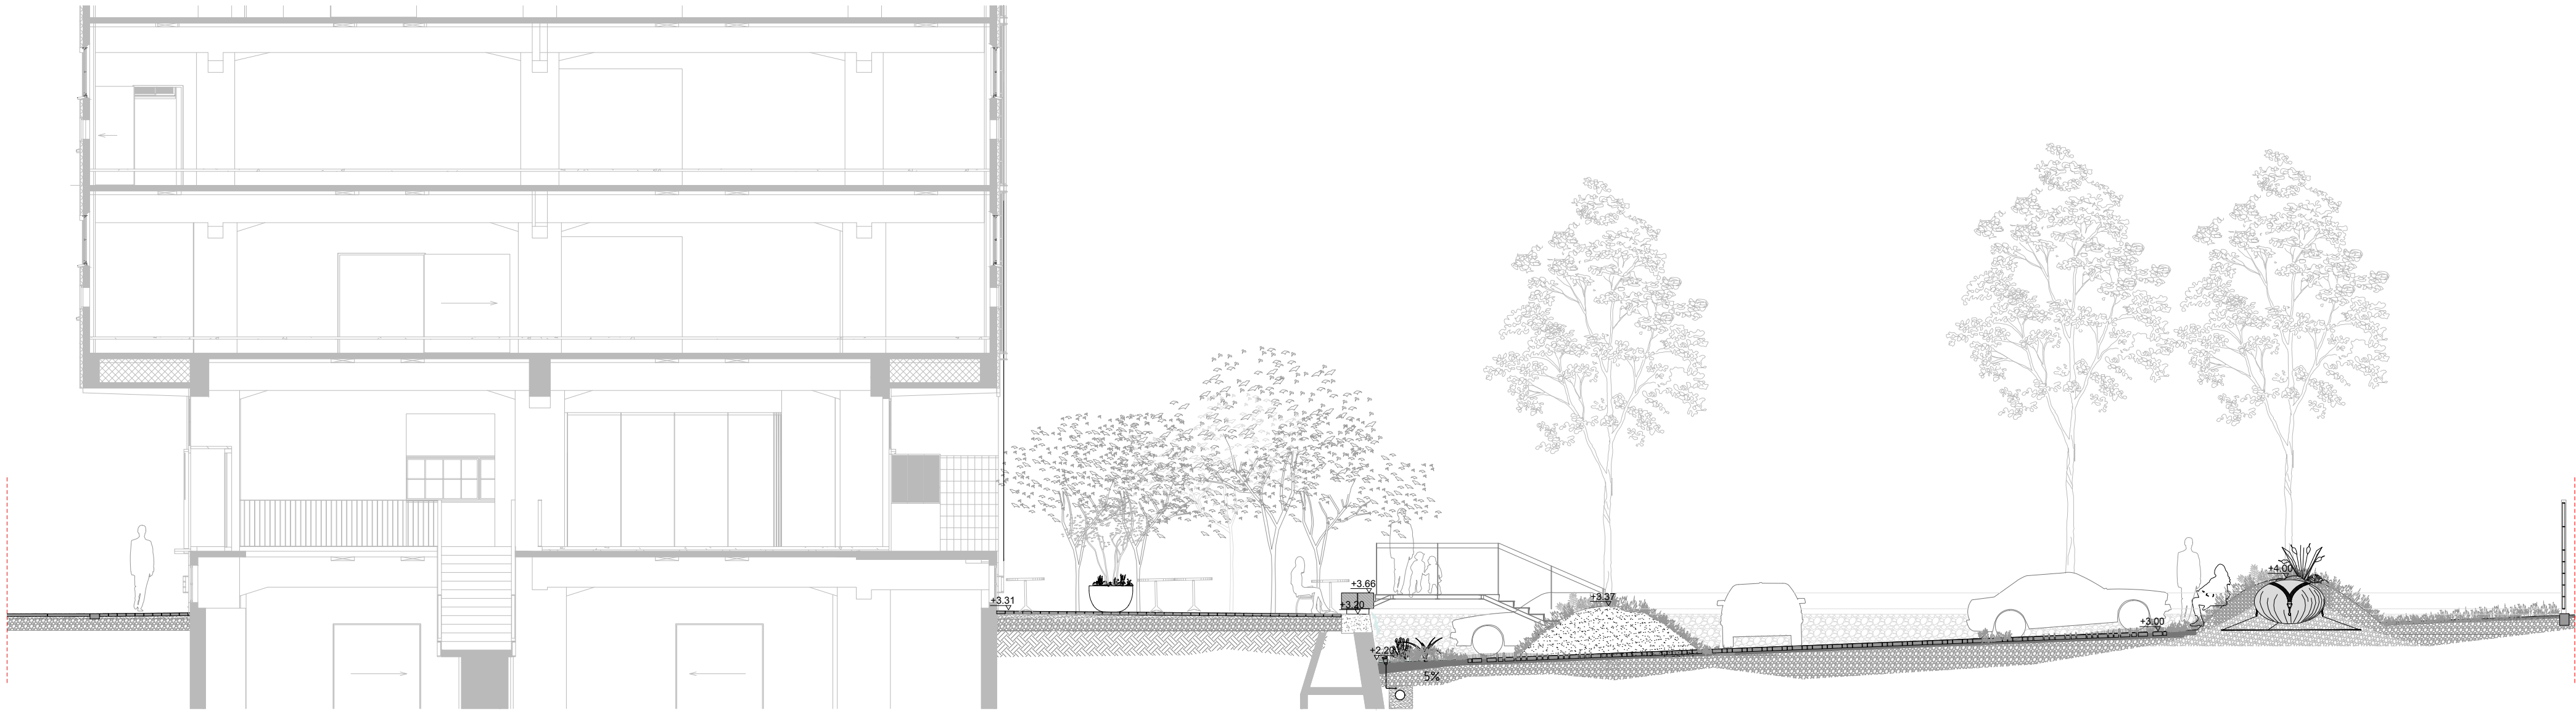


klient			
Dudok			
project			
Haka Gebouw Rotterdam			
onderwerp			
Doorsnede Zuid/Oost			
referentie	fase	schaal	formaat
DLA 18018 OM300 20190416	Omgevingsvergunning	1:100	A2
datum	status		
16.04.2019	DEFINITIEF		
tekening nummer			

VO 303

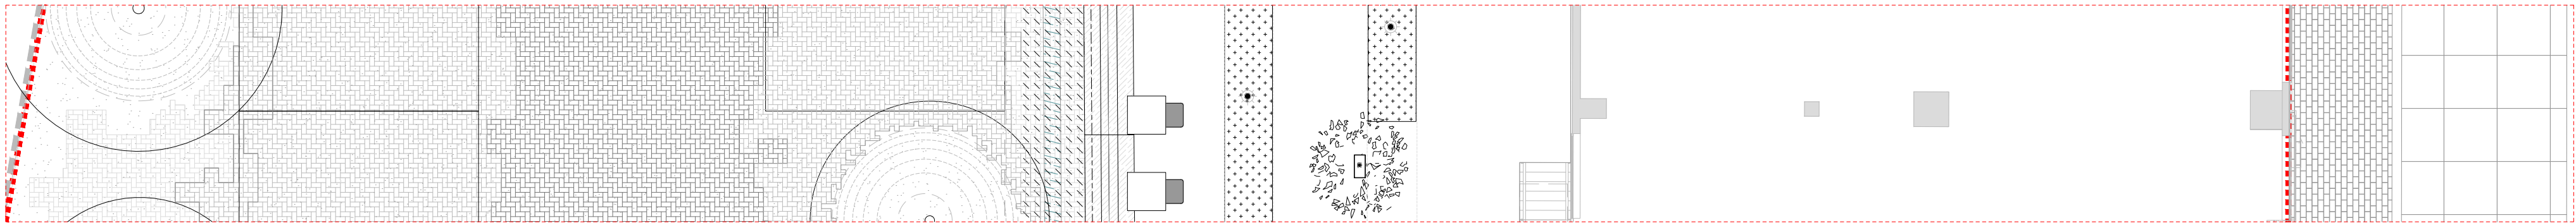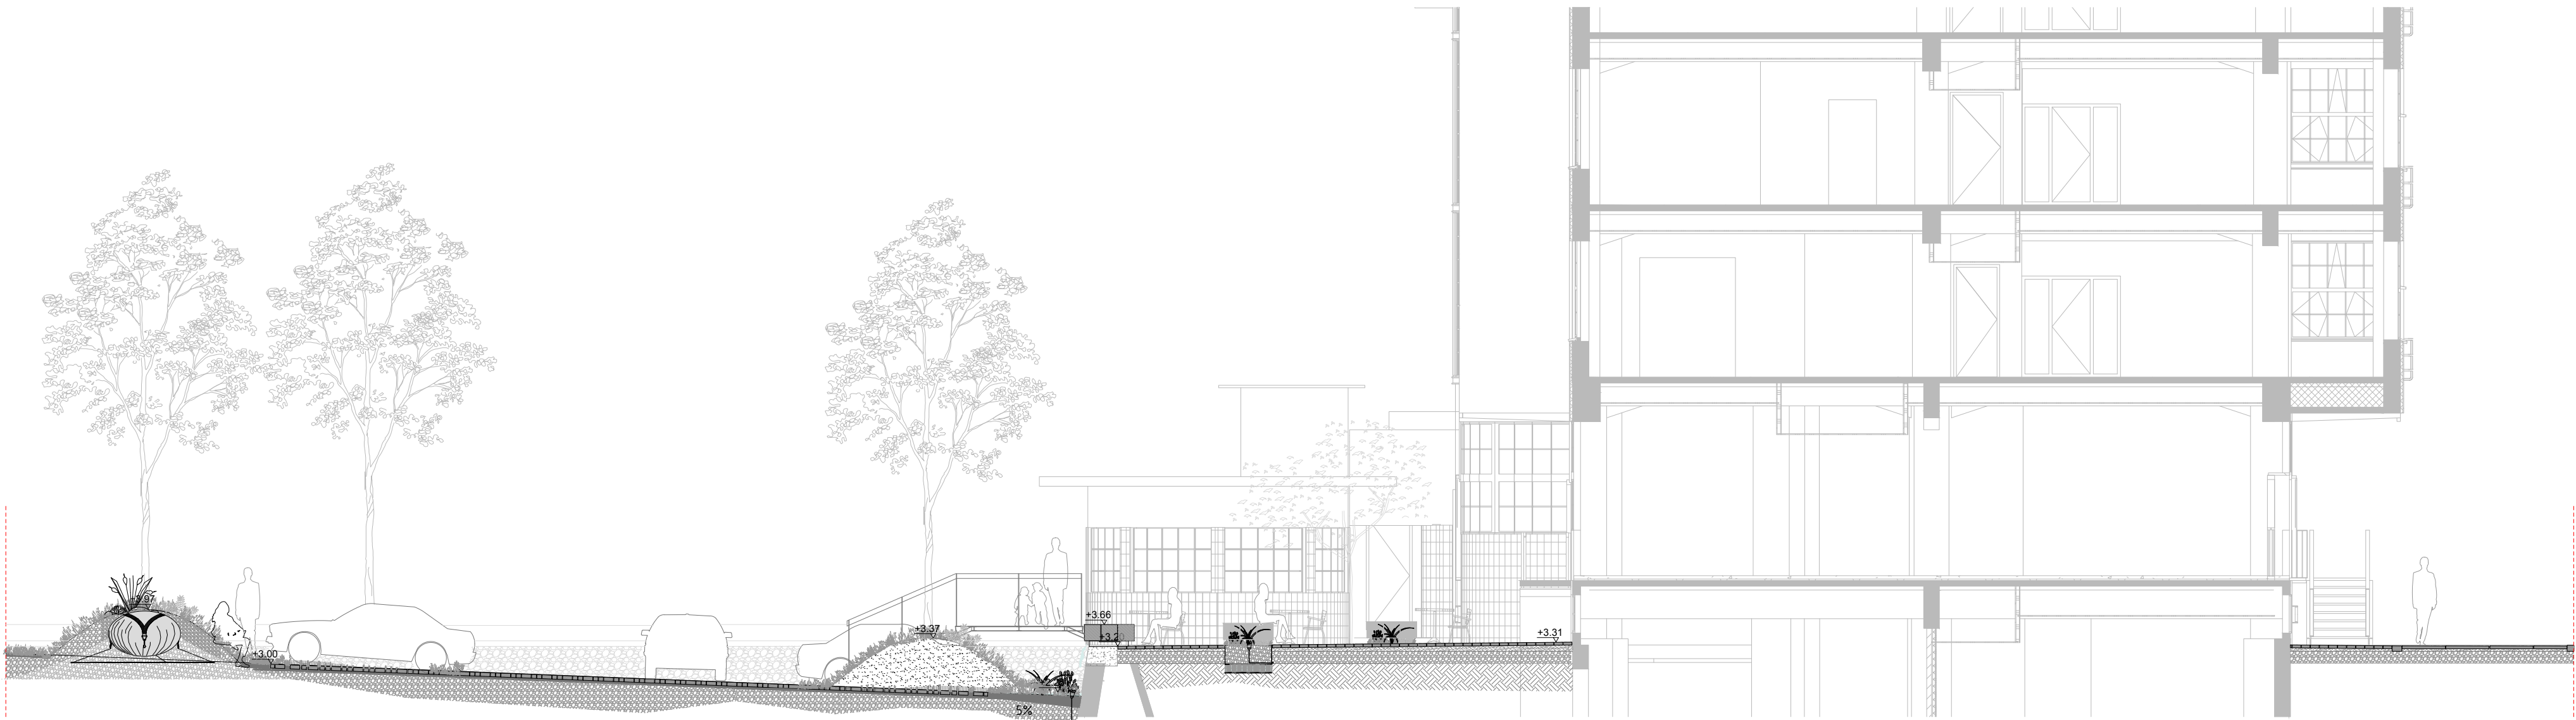

klient	Dudok		
project	Haka Gebouw Rotterdam		
onderwerp	Doorsnede Noord/West		
referentie	fase	schaal	formaat
DLA 18018 OM300 20190416	Omgevingsvergunning	1:100	A2
datum	status		
16.04.2019	DEFINITIEF		
tekening nummer			

VO 302

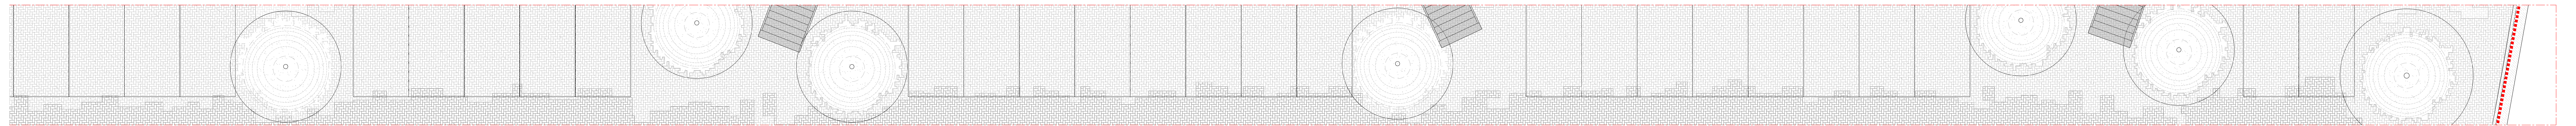

Grasheuvels, trap en infiltratie zone

NL Hoogte Kadijk 71 | 1018 BE Amsterdam
BE Quellinstraat 49 | 2018 Antwerpen
www.delva.la | info@delva.la | +31 (0)20 220 90 78

This drawing is copyright protected. Without expressed permission it may not be used, reproduced or made available to third parties.