


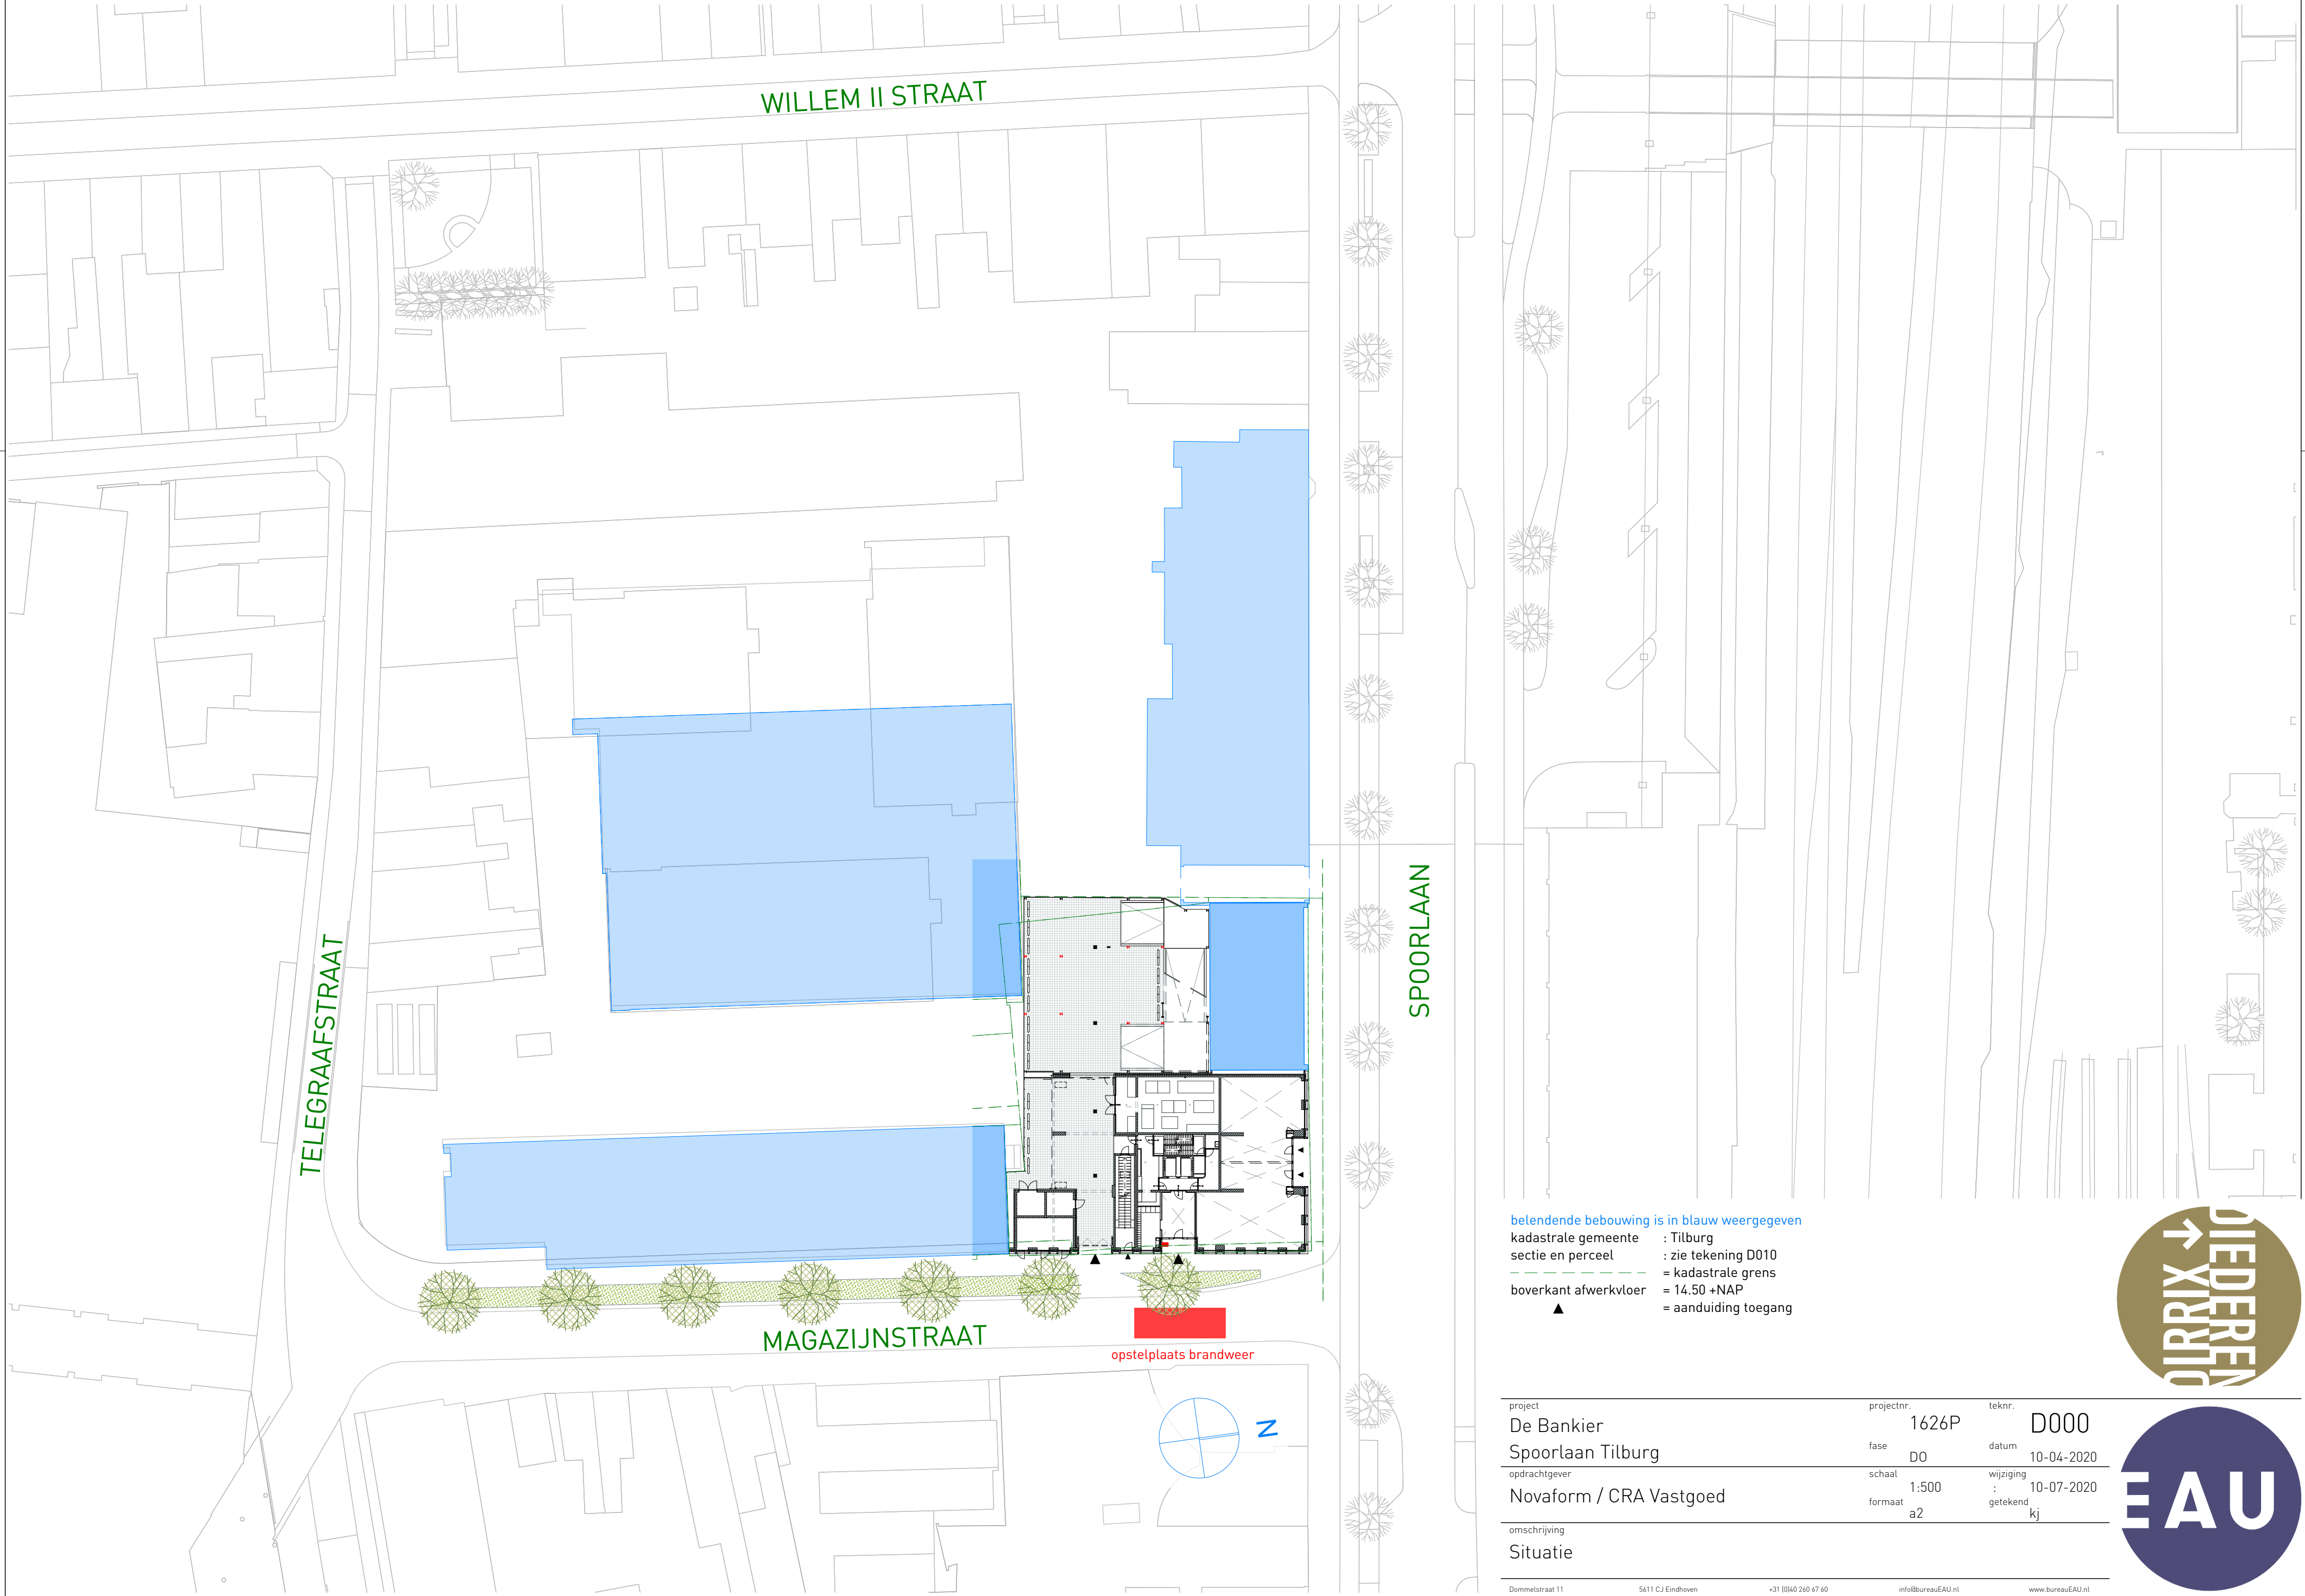


belendende bebouwing is in blauw weergegeven
kadastrale gemeente : Tilburg
sectie en perceel : zie tekening D010
- - - - - = kadastrale grens
boverkant afwerkvloer = 14.50 +NAP
▲ = aanduiding toegang

project De Bankier Spoorlaan Tilburg opdrachtgever Novaform / CRA Vastgoed omschrijving Situatie	projectnr. 1626P	teknr. D000
	fase D0	datum 10-04-2020
	schaaft 1:500	wijziging 10-07-2020
	formaat a2	getekend kj
Donmelstraat 11 5611 CJ Eindhoven +31 (0)40 240 67 60 info@bureauEAU.nl www.bureauEAU.nl		






VIGNET PLATTEGROND

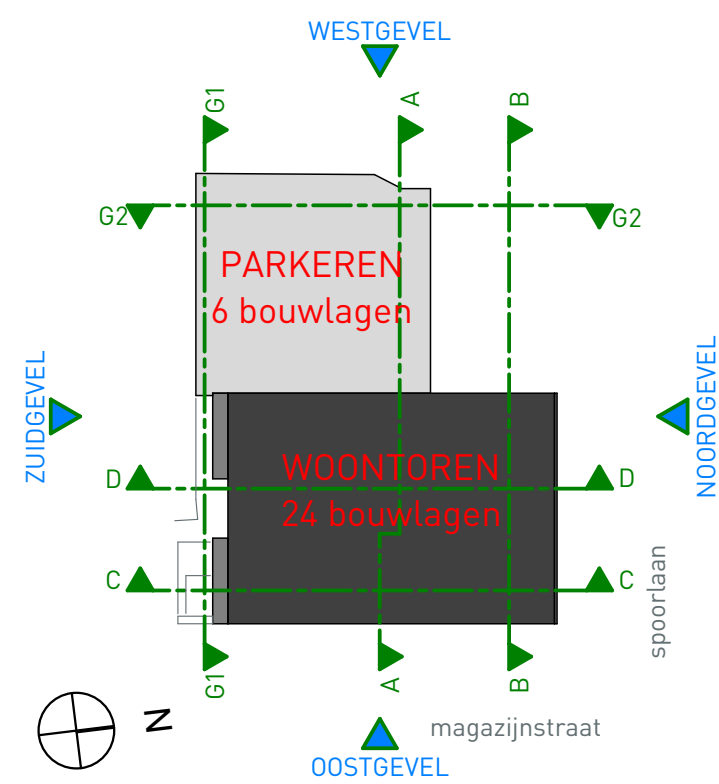

- LEGENDA
- belendende bebouwing is in blauw weergegeven
 - - - kadastrale grens
 - = belendingen
 - te slopen bebouwing, via separate aanvraag

VIGNET DOORSNEDE

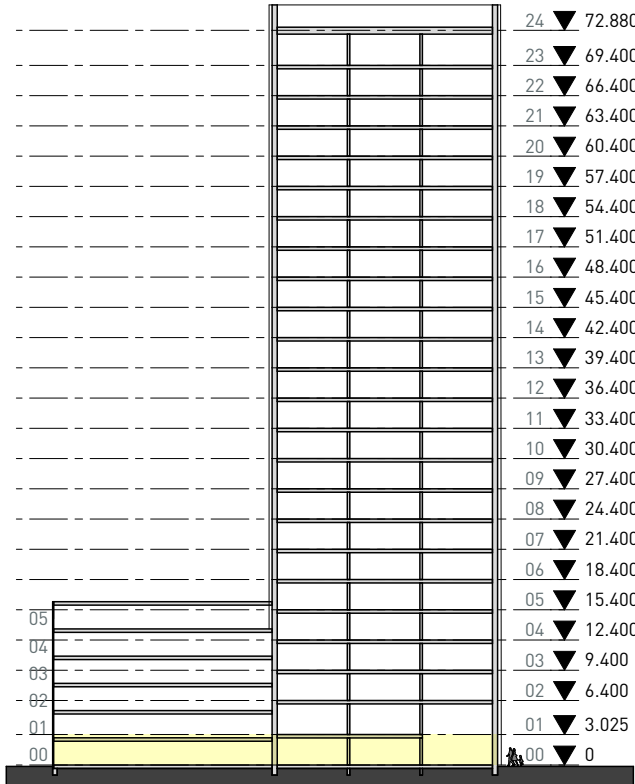

project	De Bankier	projectnr.	1626P	teknr.	D010
opdrachtgever	Spoorlaan Tilburg	fase	DO	datum	10-04-2020
omschrijving	Novaform / CRA Vastgoed	schaal	1:100	wijziging	10-07-2020
		formaat	a1	getekend	kj

