


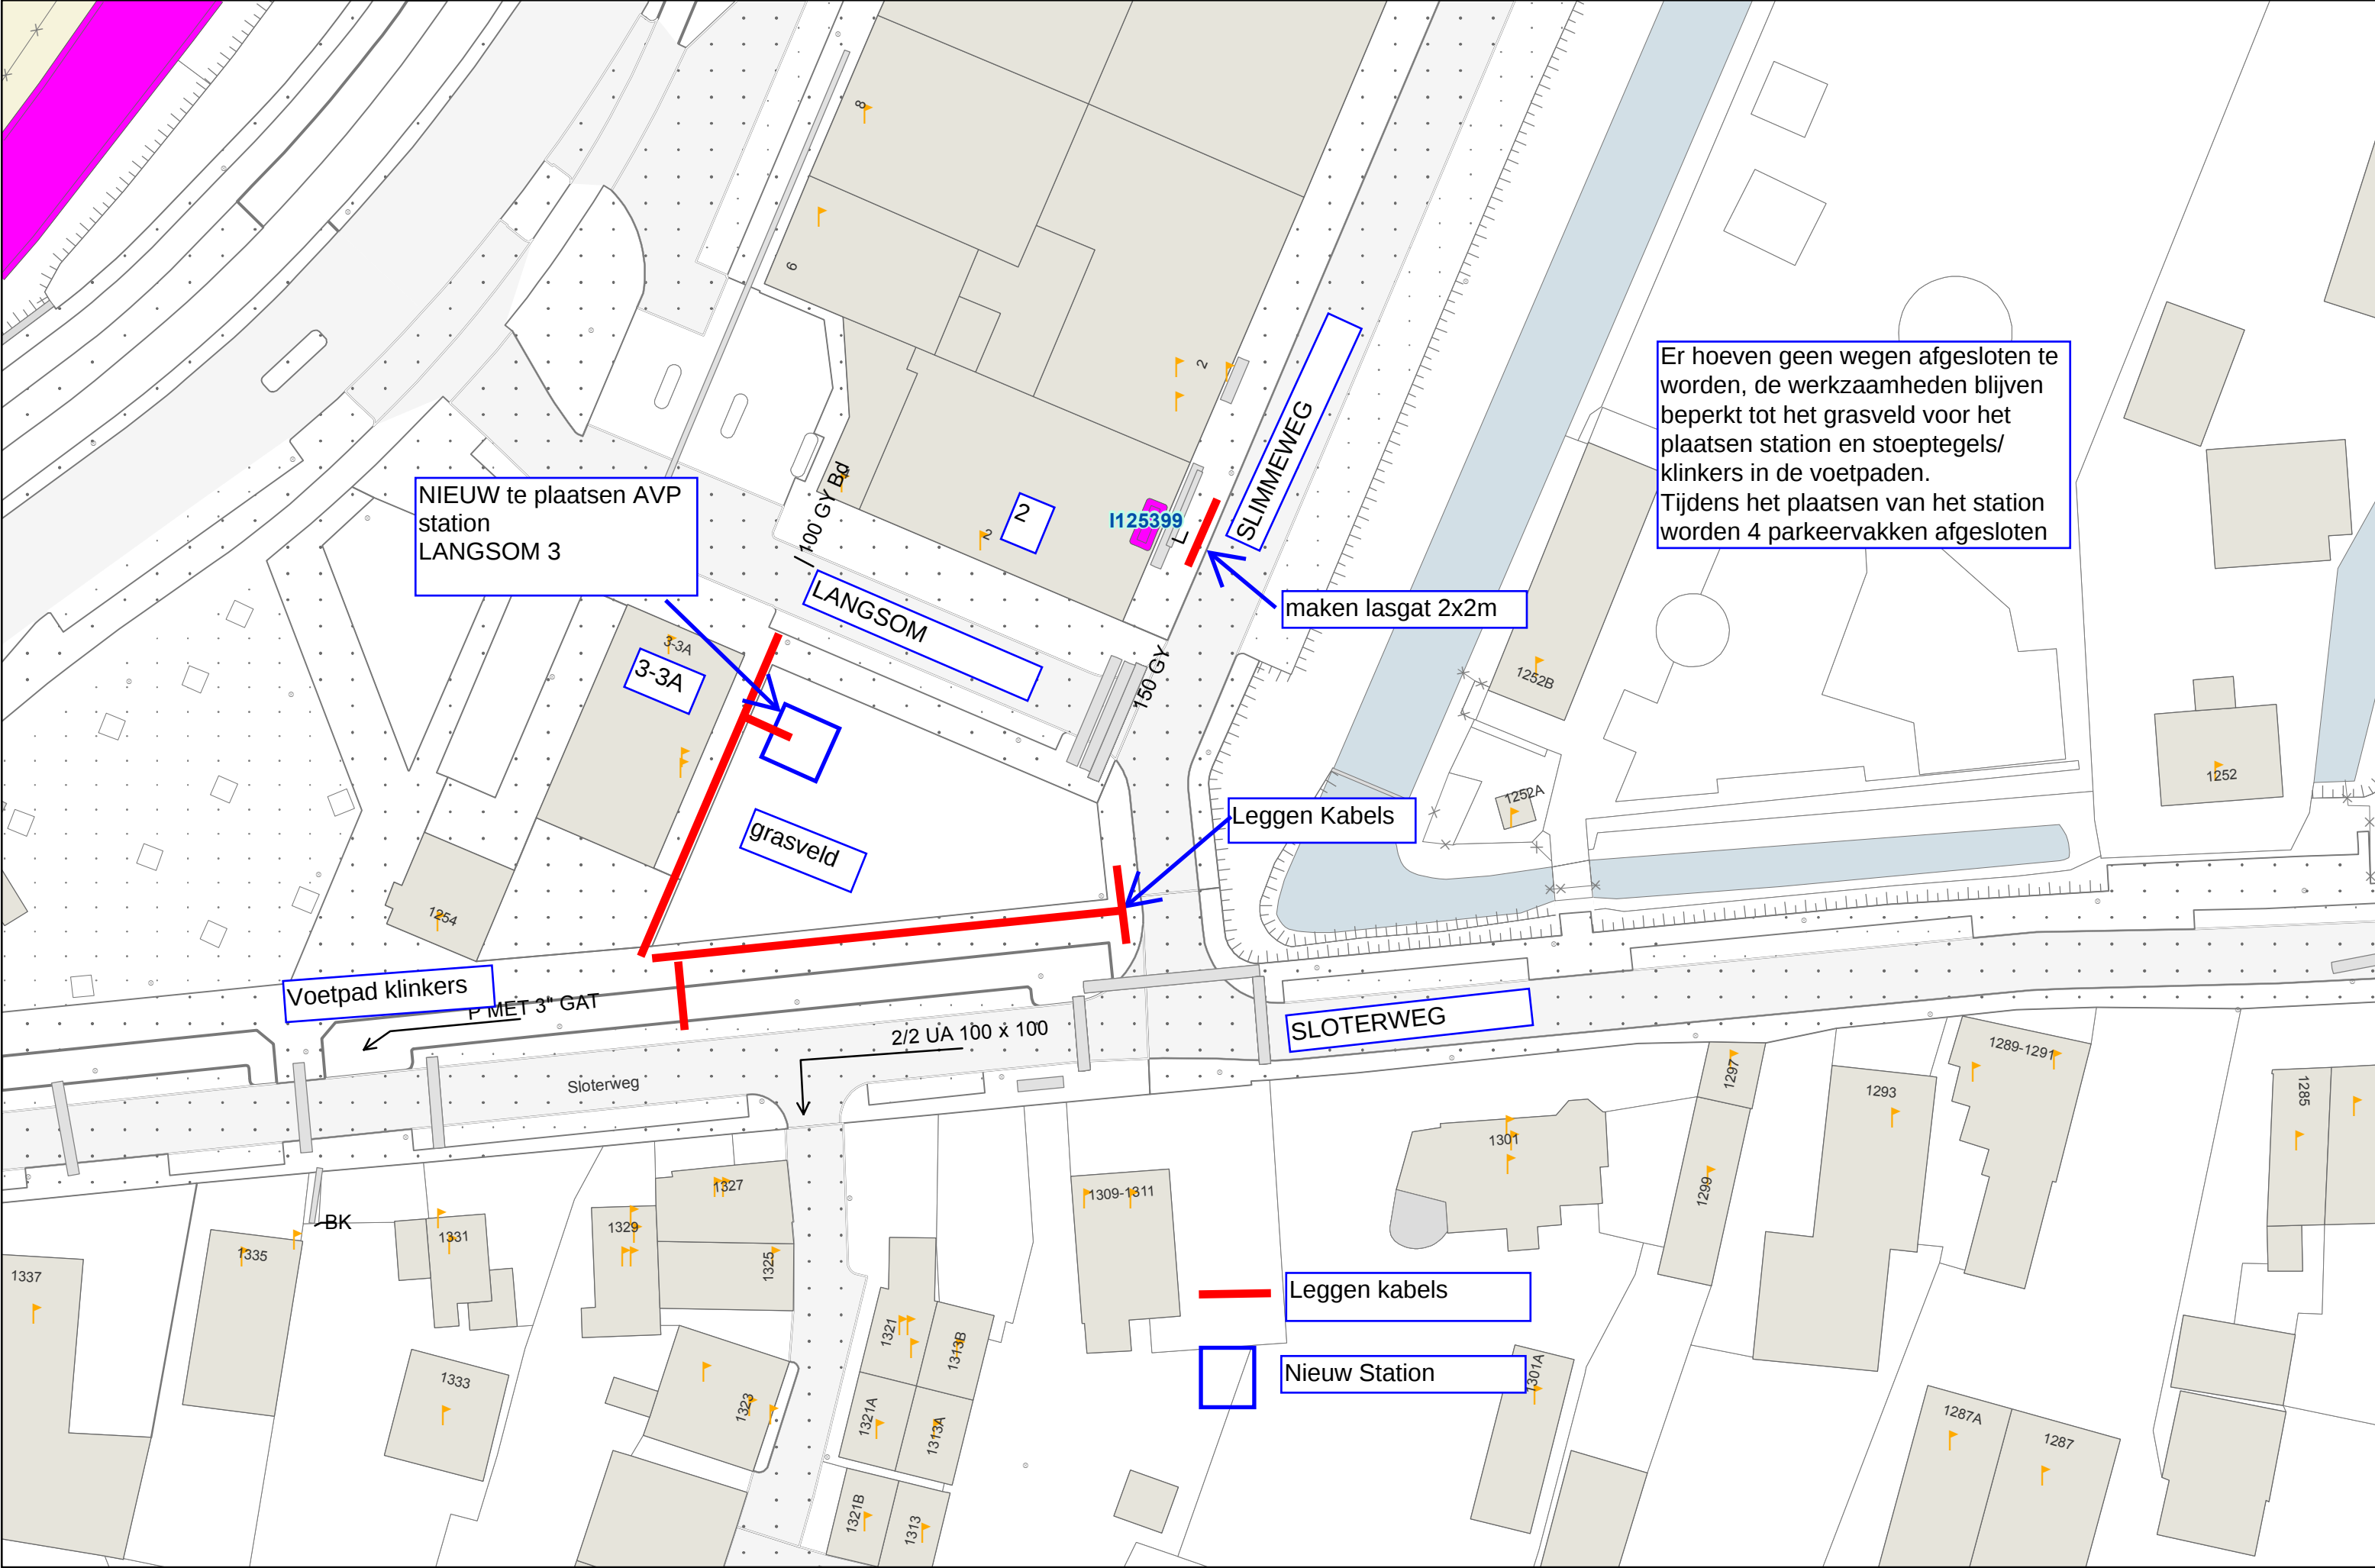

Er hoeven geen wegen afgesloten te worden, de werkzaamheden blijven beperkt tot het grasveld voor het plaatsen station en stoeptegels/ klinkers in de voetpaden. Tijdens het plaatsen van het station worden 4 parkeervakken afgesloten



Formaat: A3 Liggend
Datum: 8-05-2020
Schaal: 1:500



Coördinaat linkeronderhoek: (114526.897,483838.017)
Coördinaat rechterbovenhoek: (114732.697,483973.762)