


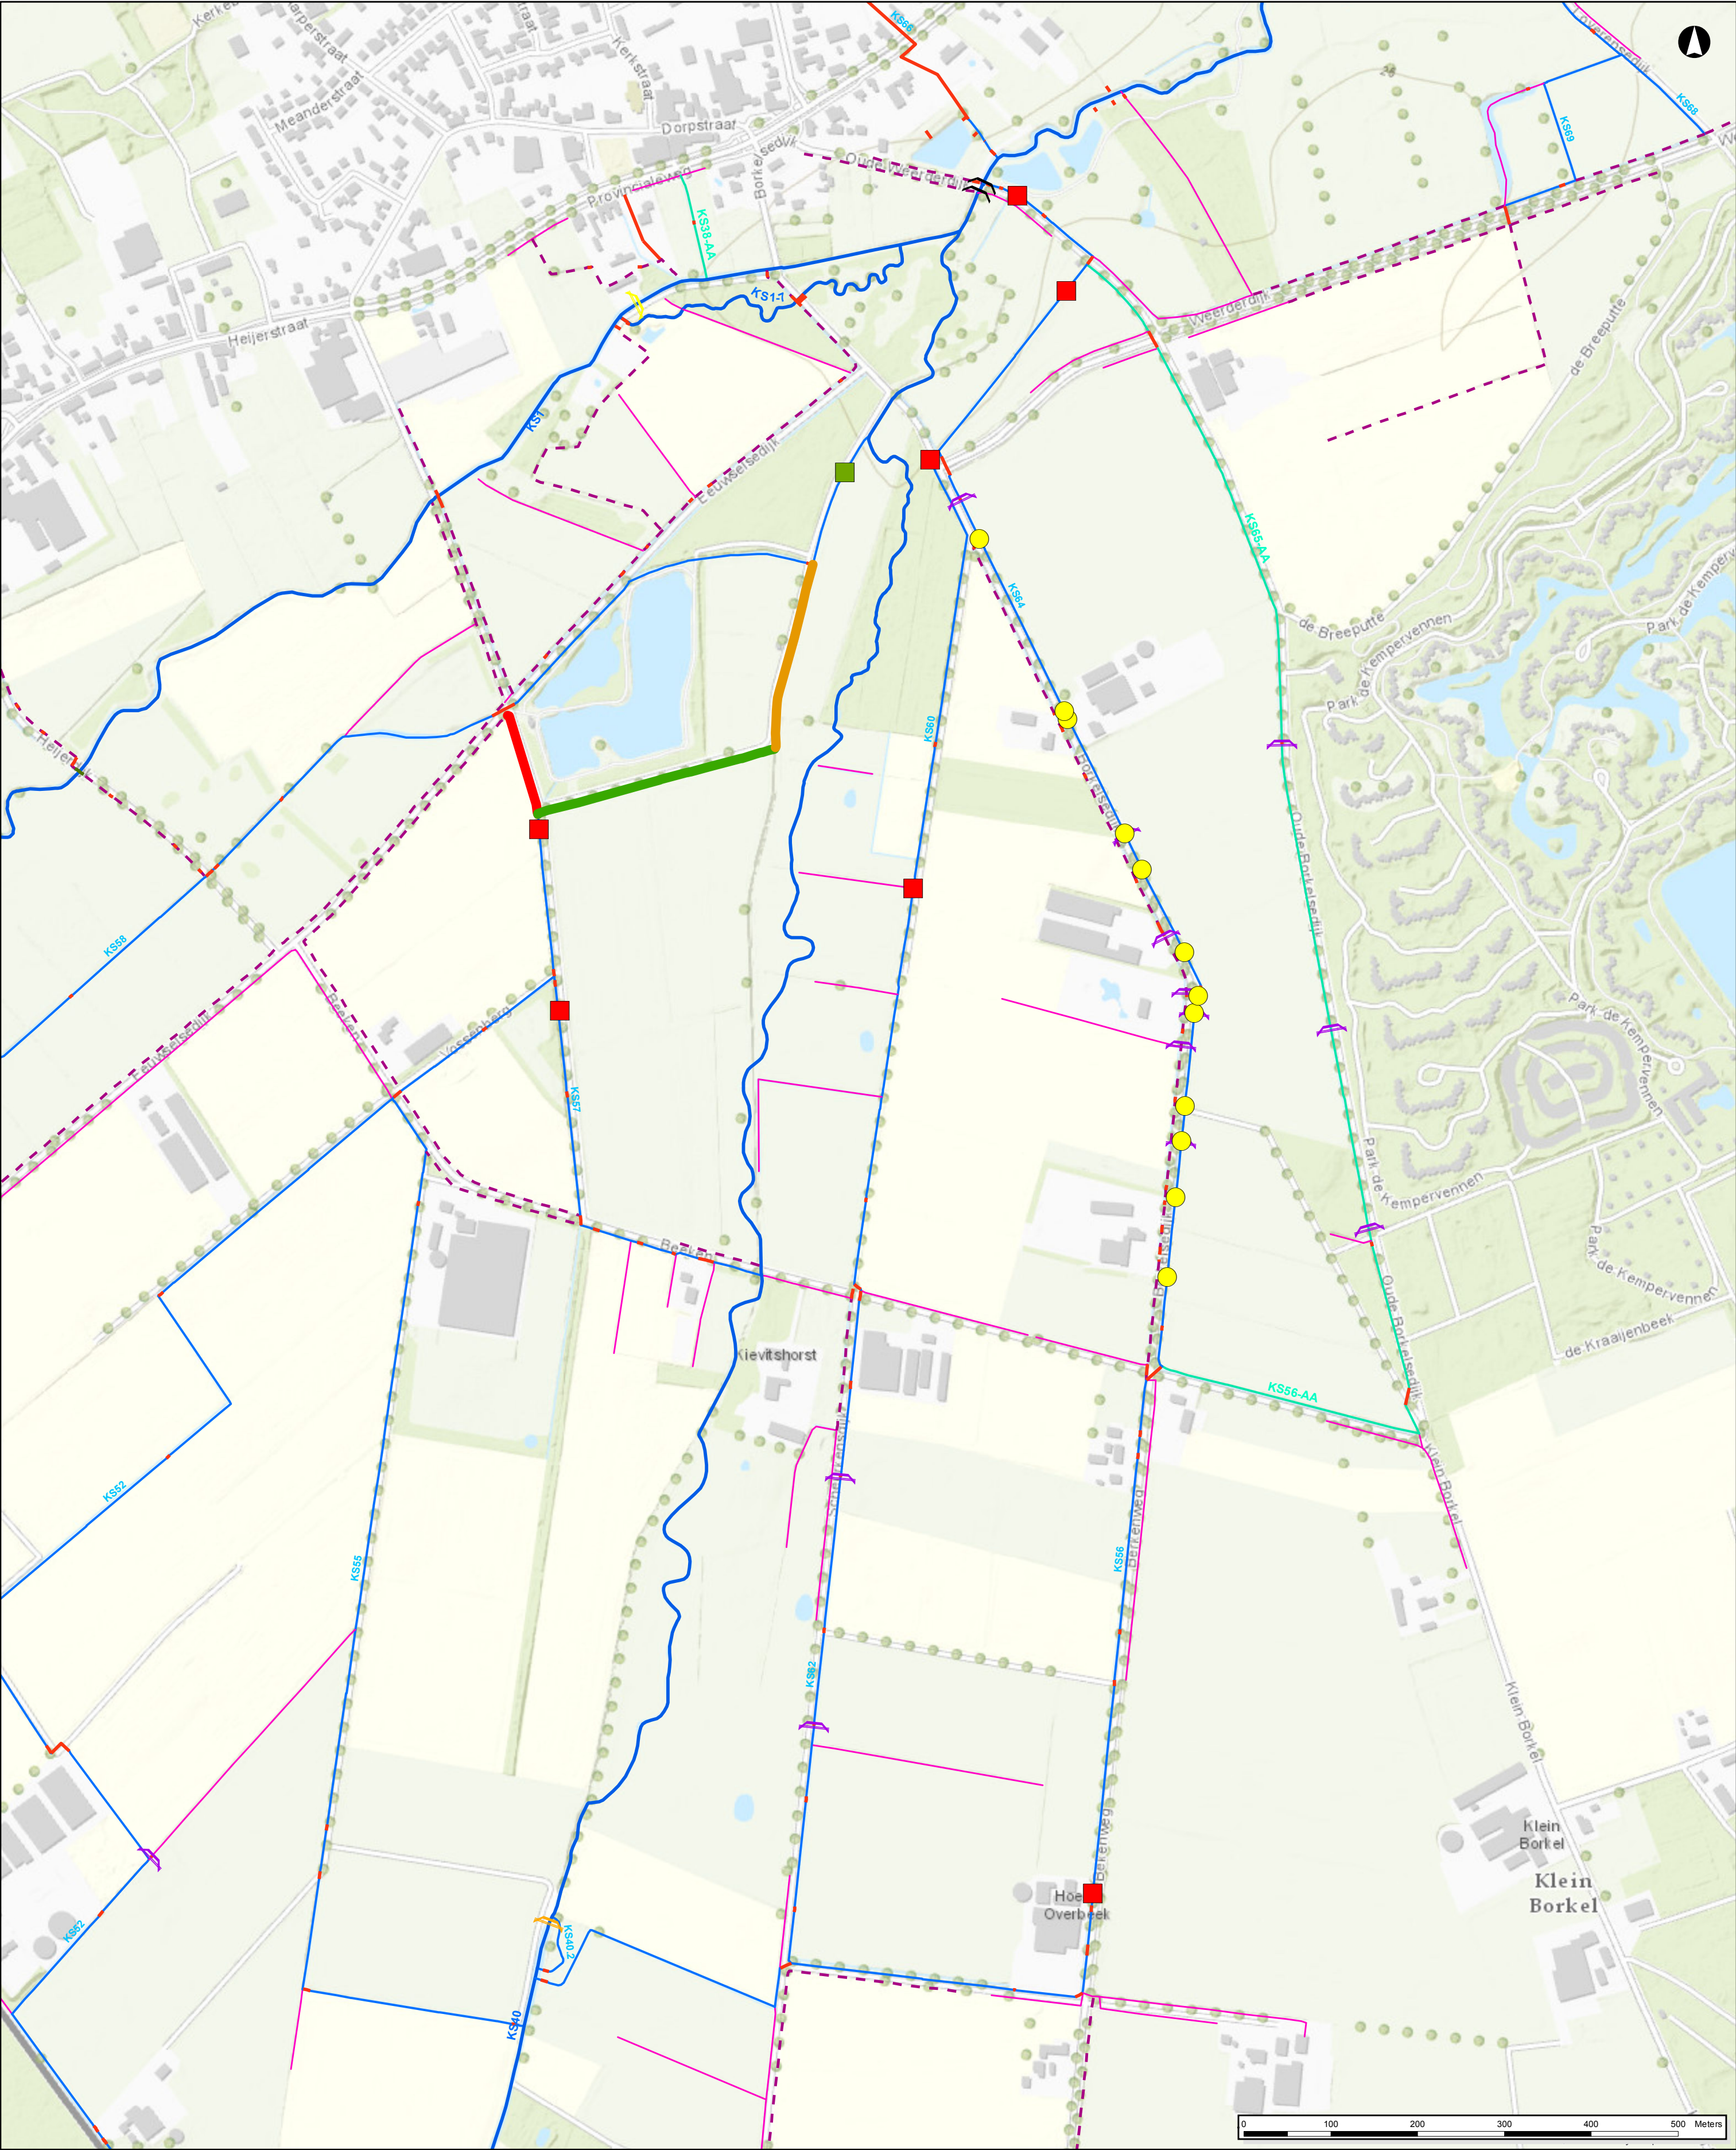

Projectplan Beekloop
Maatregelenkaart

Legenda

Soort

- Kantelstuw
- Schotbalkstuw
- Vergroten Duiker

Soort

- Demping Watergang
- Verdiepen Watergang
- Aanpassen Watergang

Stuw

Soort Stuw

- vaste stuw
- stuw met klep
- schotbalkstuw
- gecombineerde stuw

Duiker & Sifon

Type kruising

- Duiker
- Sifon

Type oppervlaktewater

A-status

- Hoofdwatervaten
- Zijwateren

Sloten (Onderhoud WS)

B-status (niet compleet)

- Schouwsloten
- Sloten (onderhoud derden)



Auteur: Vakgroep GIV

Datum: 20-4-2020

Kaartnummer: 2004-495

Referentie: Projectnummer

Schaal: 1:5.000

