


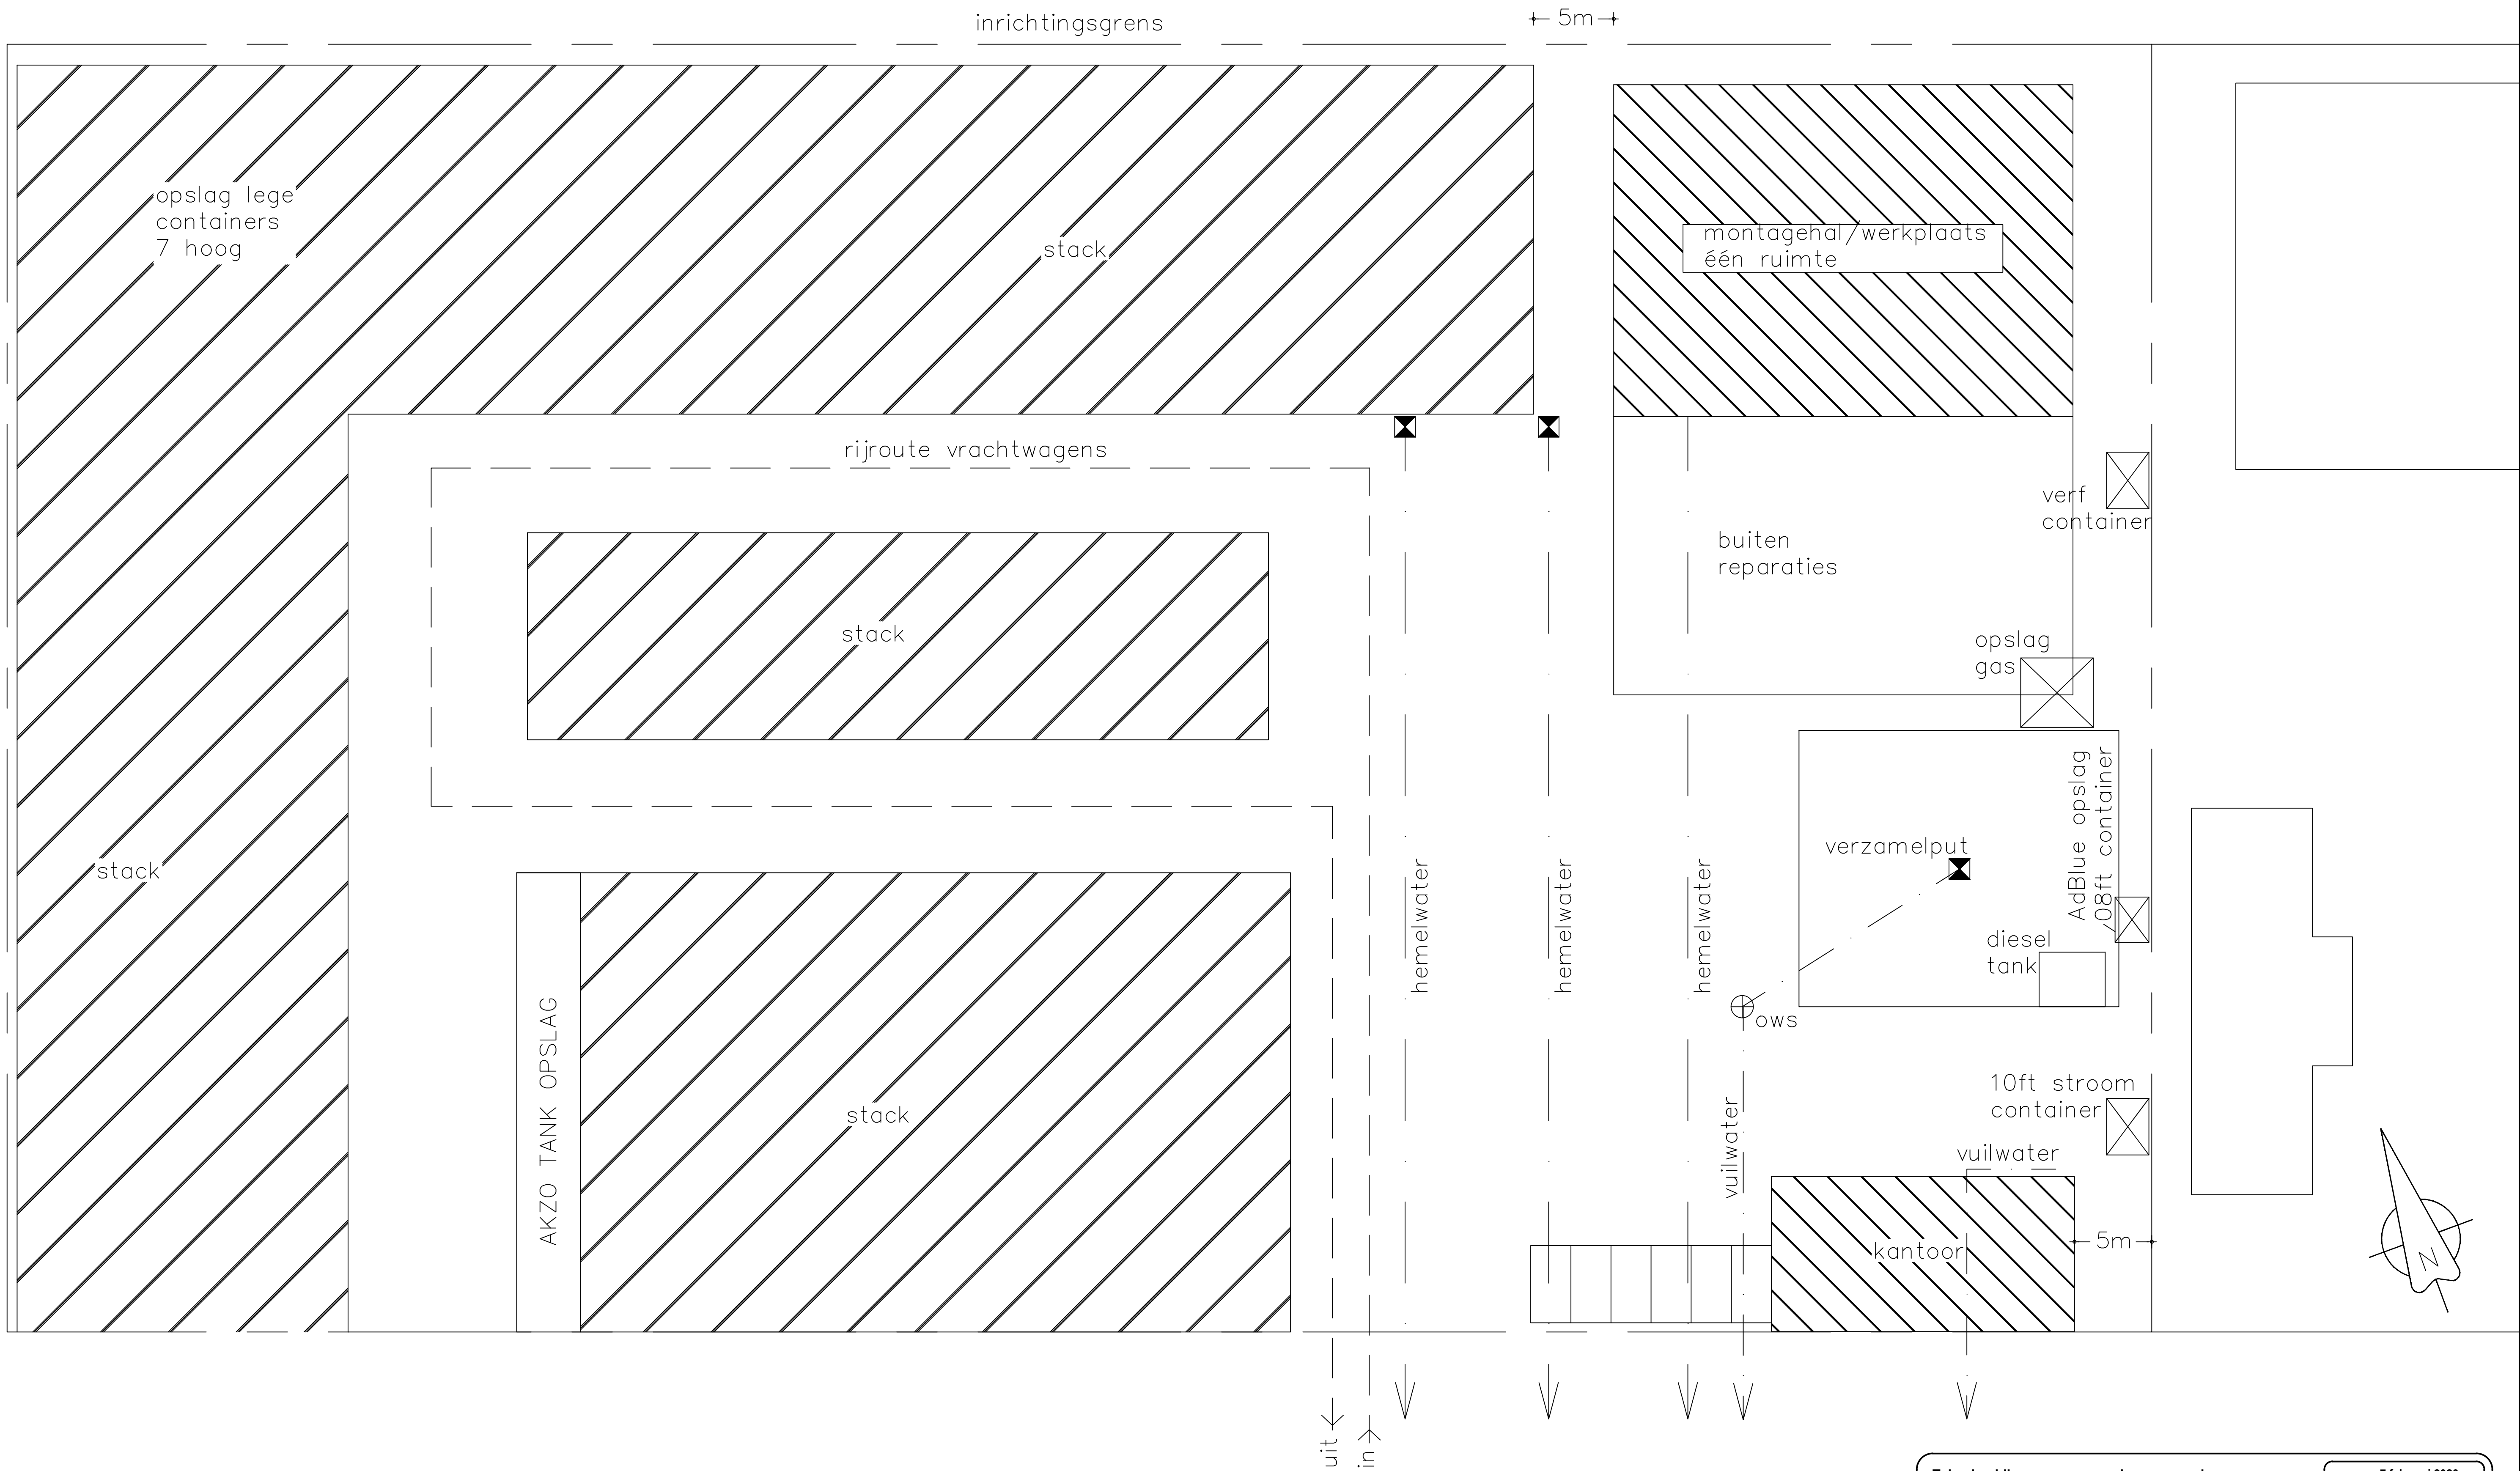

Tekening bij aanvraag omgevingsvergunning

Hacon Containers
Bunschotenweg 131
3089 KB ROTTERDAM

DATUM	7 februari 2020
TEKENAAR	RK
SCHAAL	1 : 200
FORMAAT	A1

Handelskenningsnr 15 • Postbus 64 • 5400 AB Schijndel
T 073 284 10 11 • F 073 284 11 20 • www.deroever.nl

