


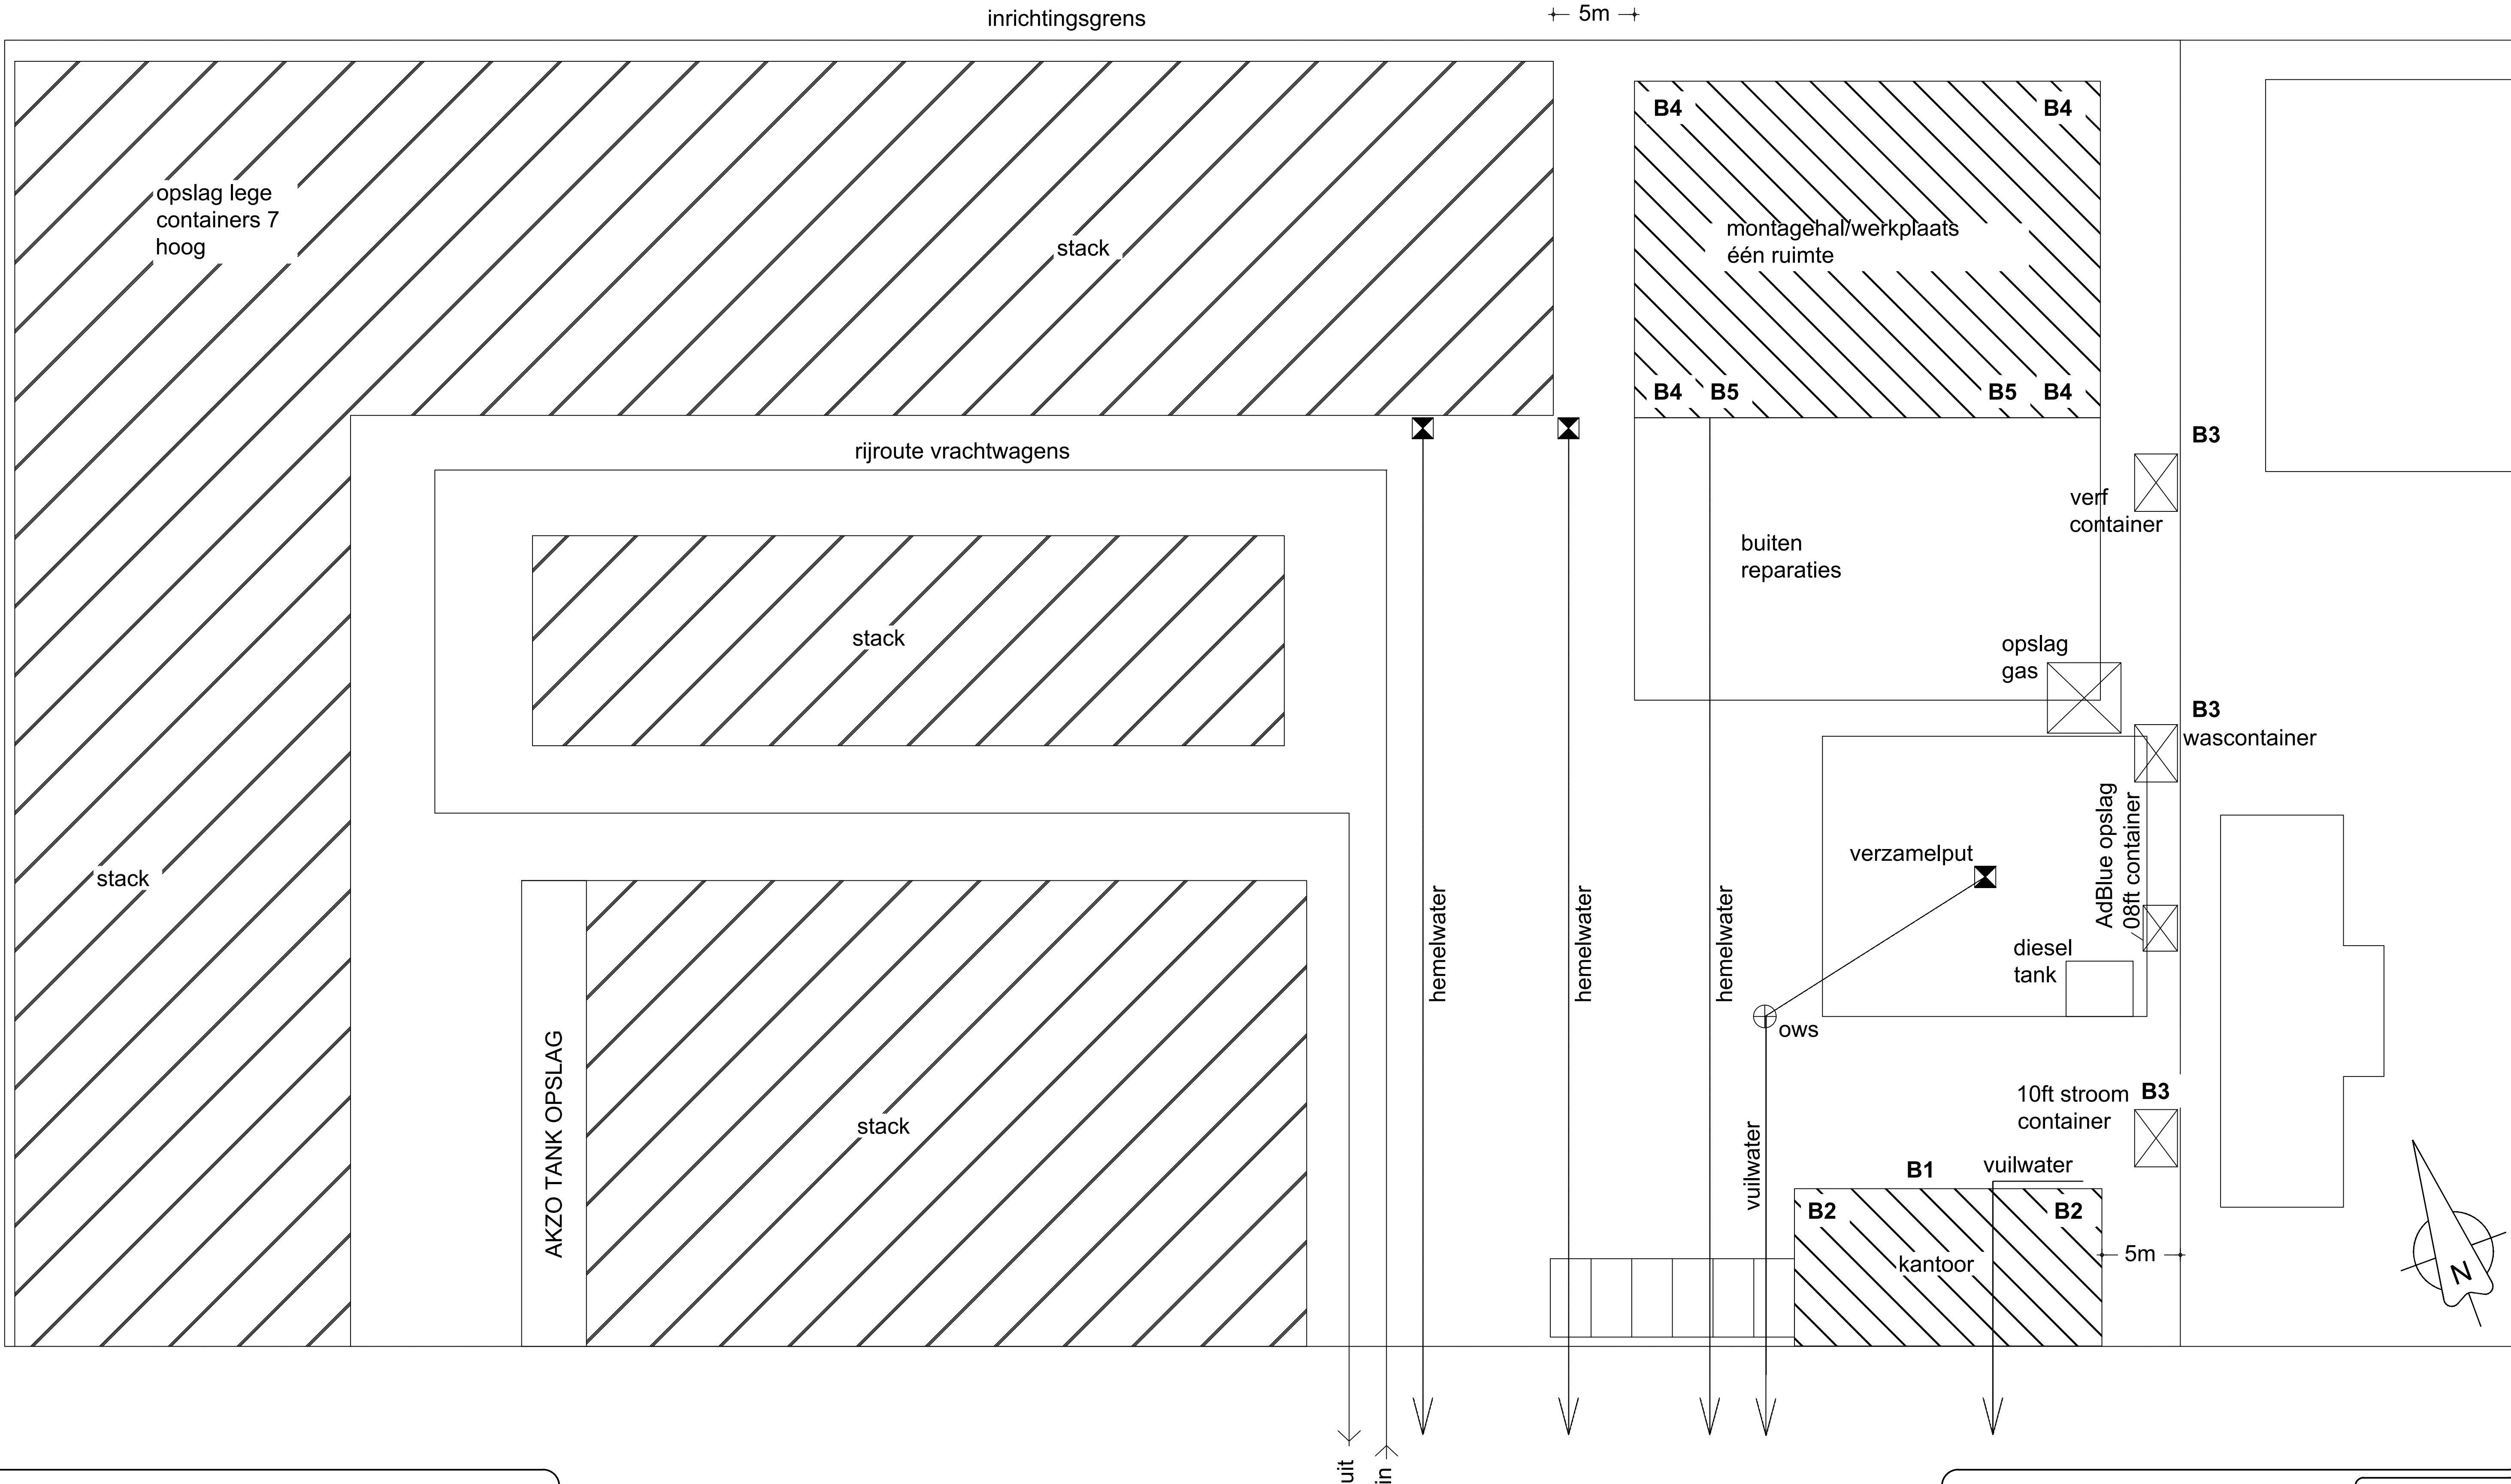

Blusvoorzieningen

B1 Poederblusser cat. ABC 9 kg
B2 Schuimblusser cat. AB 6 l
B3 Poederblusser cat. ABC 6 kg
B4 Schuimblusser cat. AB 6 l
B5 Brandhaspel

Tekening bij aanvraag omgevingsvergunning

Hacon Containers
Bunschotenweg 131
3089 KB ROTTERDAM

DATUM	09-04-2020
TEKENAAR	RK
SCHAAL	1 : 200
FORMAAT	A1

DE ROEVER
OMGEVINGSADVIES

Handelskenningsnr 15 • Postbus 64 • 5400 AB Schijndel
T 073 284 10 11 • F 073 284 11 20 • www.deroever.nl