


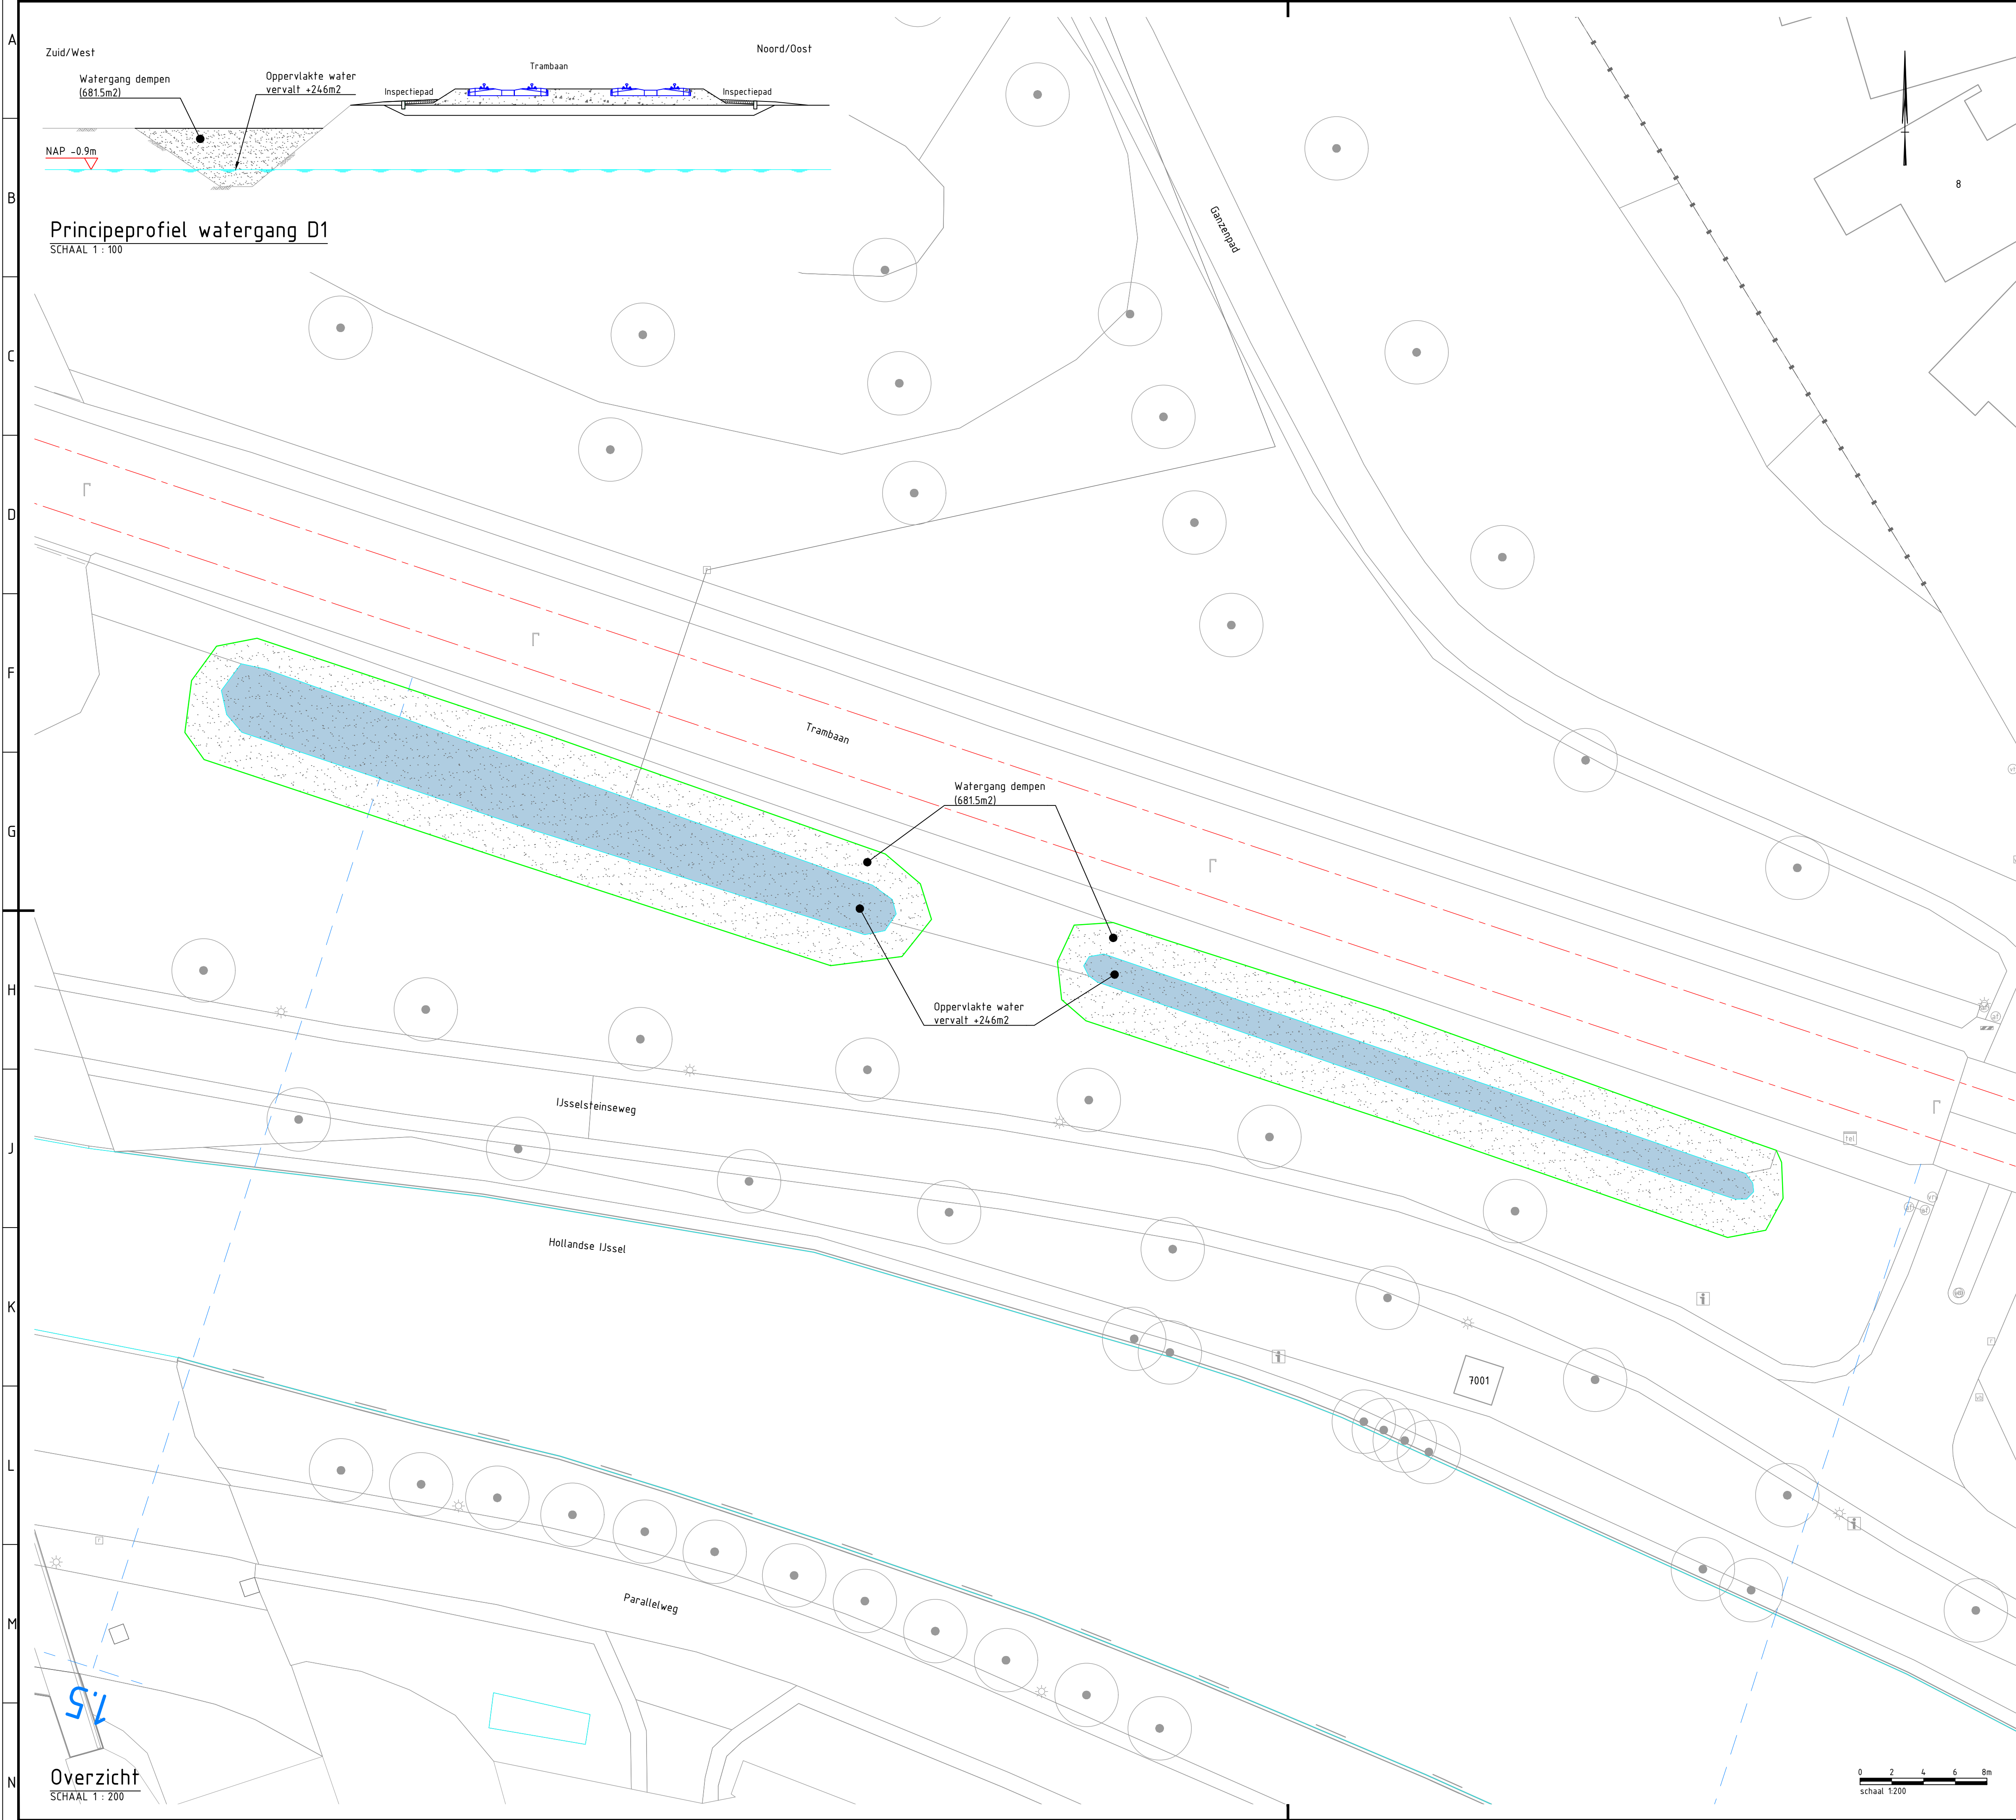

Principeprofiel watergang D1
SCHAAL 1 : 100

Overzicht
SCHAAL 1 : 200

LEGENDA


- BGT (bron: pdok, juni 2020)
- Waterlijn BGT (bron: pdok, juni 2020)
- Hart spoor trambeen BGT
- Metreering trambeen
- Dempen watergangen D1
- Oppervlakte water vervalst +246m2 te compenseren, zie blad 2

Referentiebestanden & xrefs:

- BF4761-OW-B-BGT-00
- x_BBK_SUNIJ_24082010
- x_kilometreering_SUNIJ
- BF4761-OW-B-TOP25-00
- BF4761-OW-N-Grondwerk-00

Algemene opmerkingen:

- Maten in meters tenzij anders aangegeven
- Materiaalmaten in mm, tenzij anders aangegeven
- Diameters in mm, tenzij anders aangegeven
- Hoogtemaatvoering in meters t.o.v. NAP
- Hoeken aangegeven in graden
- Coördinaten in meters t.o.v. rijsdriehoekenstelsel

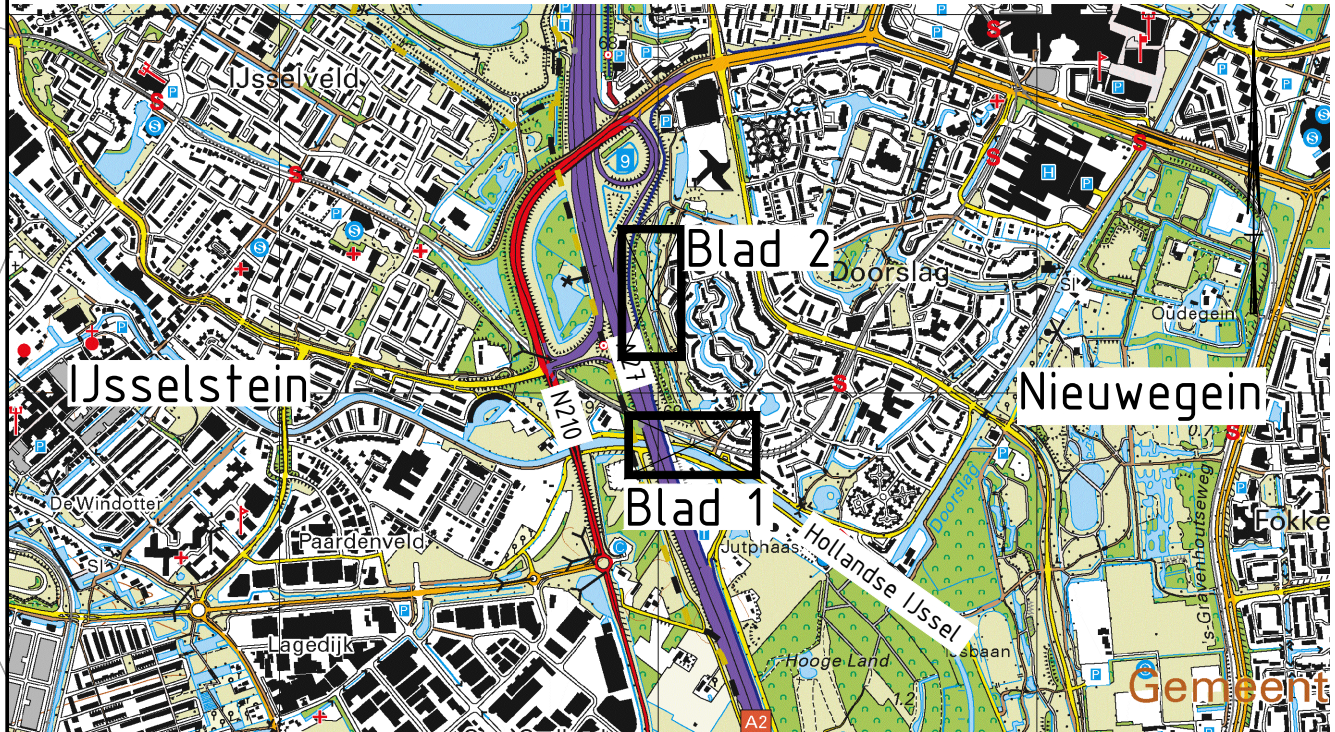

Overzicht TOP25

SCHAAL 1 : 20.000

N.v.v. afstemming Provincie Utrecht	D. Groen	M. Schulte	M. Schulte	08-06-2020
1.0 Eerste uitgave	D. Groen	M. Schulte	M. Schulte	03-06-2020
versie omschrijving	getekend	gecontroleerd	akkoord	datum
opdrachtgever	Provincie Utrecht			
project	VRT Utrecht			
omschrijving	Dwarsprofielen en overzicht watergang D1 Locatie D1 kilometreering 1,40 - 1,51 Aanvraag vergunning			
documentstatus	Definitief			
documentnummer / tekeningnummer	BF4761-TE-VO-1201			
formaat	schaal	fase	bladzijde	van
A1	Zie in tekening	-	1	2