



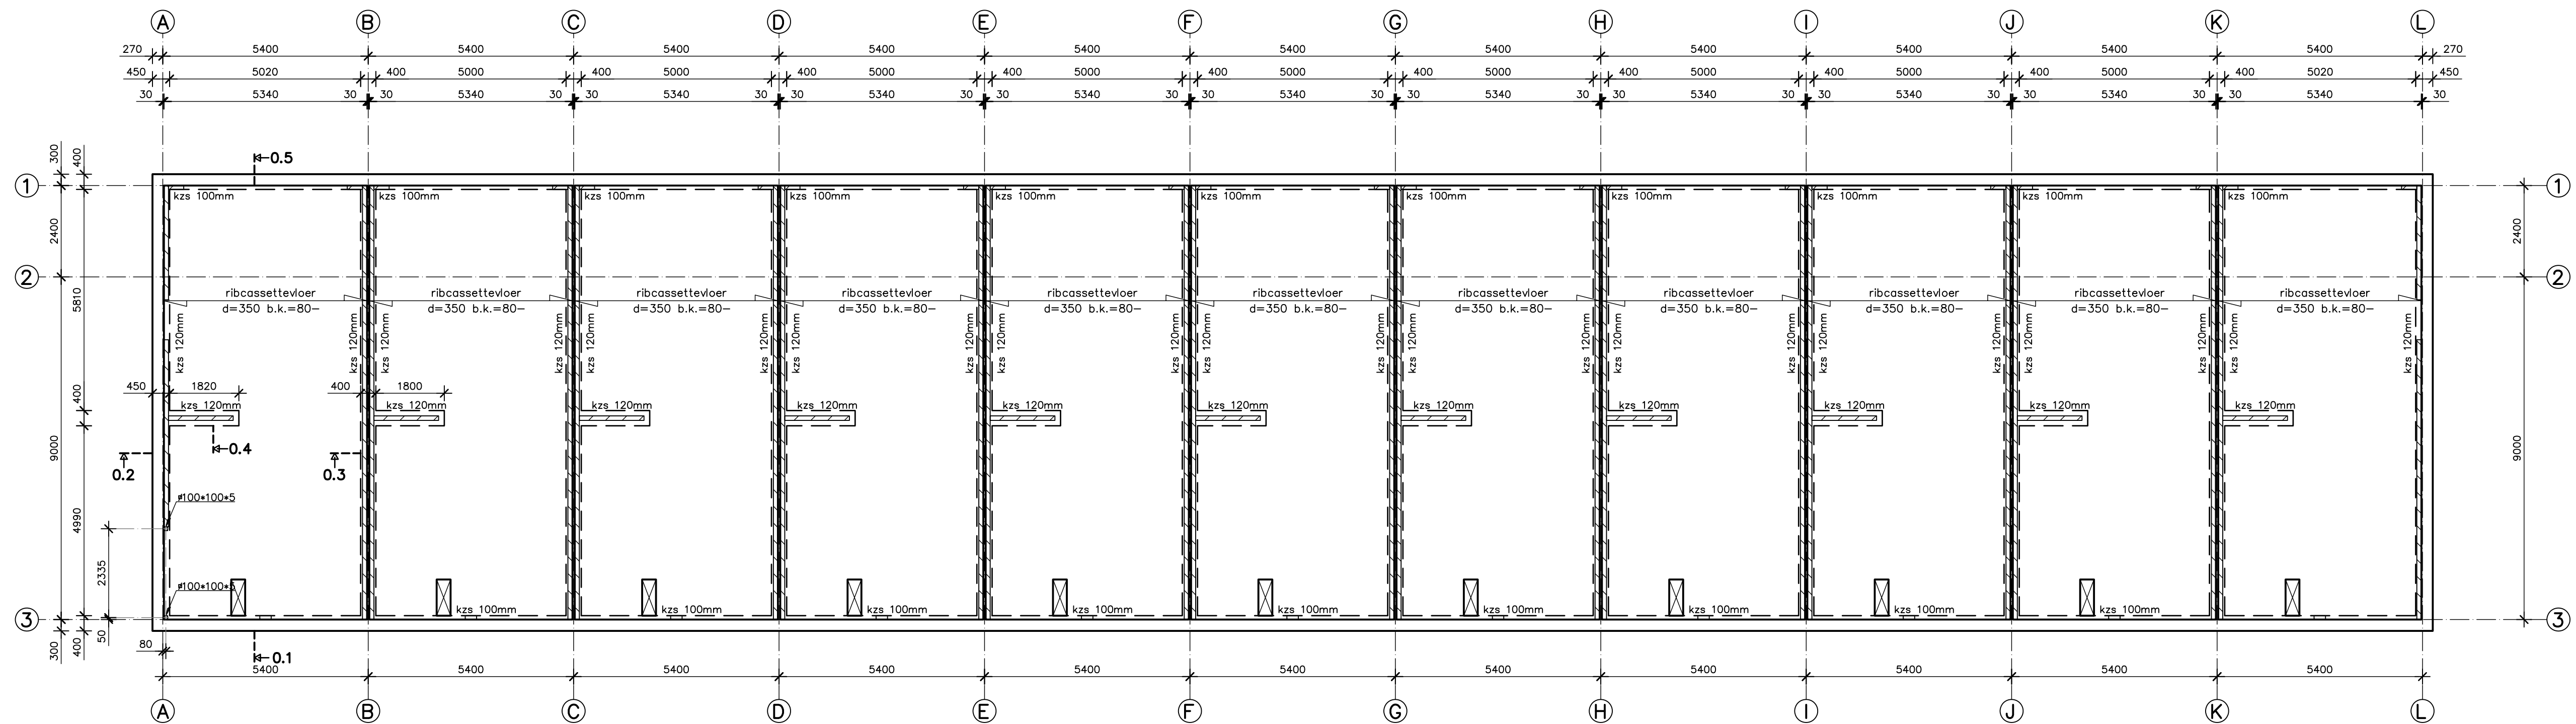

BEGANE GROND

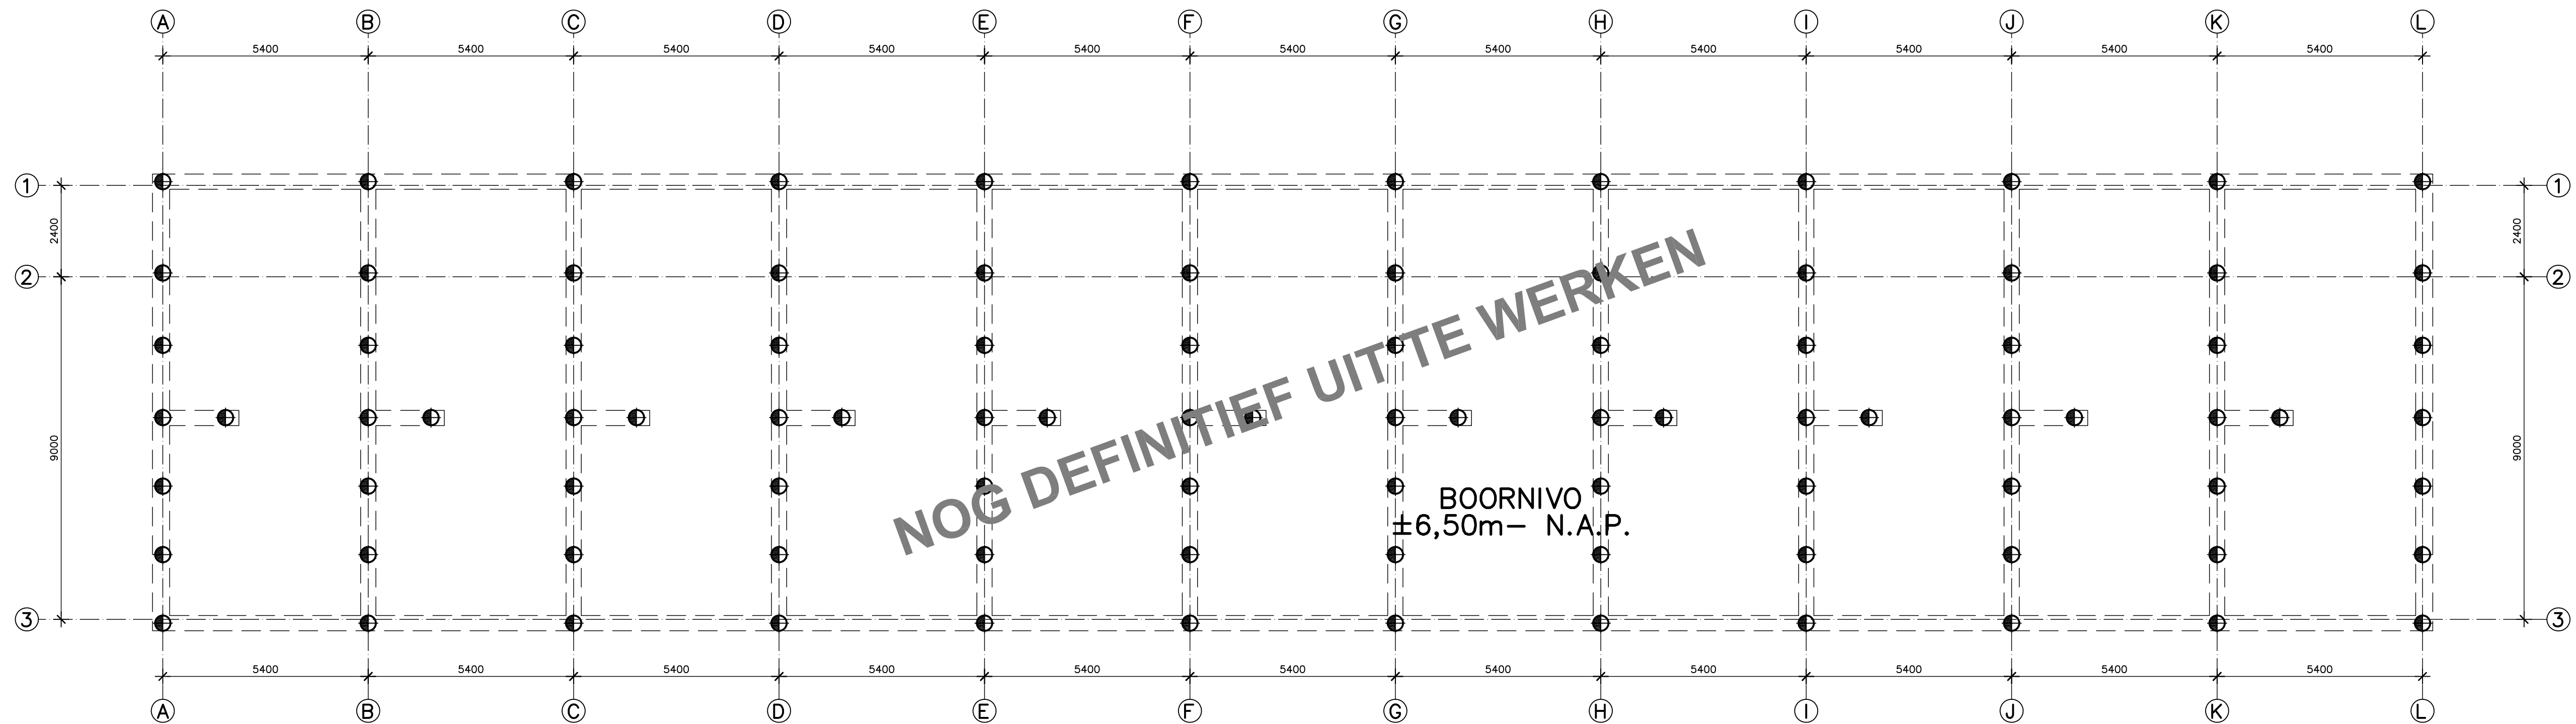


PALENPLAN

ALLE PALEN AKOESTISCH DOORMETEN




- Controle en registratie tijdens uitvoering
- Draaimoment van de motor (oliedruk, toerental)
 - Het aantal omwentelingen per zakkings vd spoel (schraapfactor)
 - De inboordiepte
 - De treksnelheid
 - De specie- cq betonruik

PAALMERK PAALNUMMER
PAALBELASTING

sondering

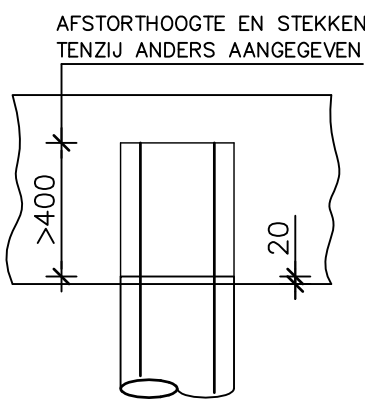

BOORPALEN type Avegaar				PEIL = 3,70m+N.A.P.	
BOORVOLGORDE IN OVERLEG MET CONSTRUCTEUR				(ter controle opdrachtgever)	
PAAL IN DE GROND GEVORMD TOT MIN.20 mm BOVEN O.K. FUNDERING					
⊕ A	..	ø 400	900 mm –Peil	±6,50 m–NAP	korf 2,5m
MERK	AANTAL	AFMETING	PAALKOP	BOORDIEPT M'	OPMERKINGEN

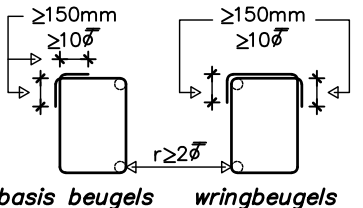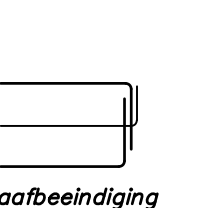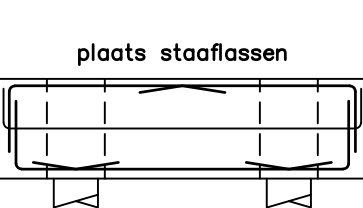						<table><tr><th>ONDERWAP</th><th>BOVENWAP</th></tr><tr><td>ø 6</td><td>285mm</td><td>405mm</td></tr><tr><td>ø 8</td><td>375mm</td><td>535mm</td></tr><tr><td>ø 10</td><td>470mm</td><td>670mm</td></tr><tr><td>ø 12</td><td>565mm</td><td>805mm</td></tr><tr><td>ø 16</td><td>750mm</td><td>1075mm</td></tr><tr><td>ø 20</td><td>940mm</td><td>1340mm</td></tr><tr><td>ø 25</td><td>1175mm</td><td>1675mm</td></tr><tr><td>ø 32</td><td>1500mm</td><td>2145mm</td></tr></table>		ONDERWAP	BOVENWAP	ø 6	285mm	405mm	ø 8	375mm	535mm	ø 10	470mm	670mm	ø 12	565mm	805mm	ø 16	750mm	1075mm	ø 20	940mm	1340mm	ø 25	1175mm	1675mm	ø 32	1500mm	2145mm
ONDERWAP	BOVENWAP																																
ø 6	285mm	405mm																															
ø 8	375mm	535mm																															
ø 10	470mm	670mm																															
ø 12	565mm	805mm																															
ø 16	750mm	1075mm																															
ø 20	940mm	1340mm																															
ø 25	1175mm	1675mm																															
ø 32	1500mm	2145mm																															
basis beugels wringbeugels staafbeëindiging				plaats staaflassen																													
basis beugels toepassen tenzij anders vermeld				lassen:																													
bij balkaansluitingen flankstaven omzetten				bovenwap. tussen de oplegging																													
van hoek sluiten met schenkels 300x300				onderwap. boven de oplegging																													
laslengte flankstaven = 300mm																																	
stekken > ø nemen in het vlechwerk																																	
UITVOERING VOLGENS NEN-EN 13670																																	
betonkwaliteit: C20/25 milieuklasse: XC2				betondekking op de buitenste wapening in mm, tenzij anders aangegeven																													
cement: Portland-Hoogoven klasse: A 280 kg/m³				constructie deel		boven-zijde onder-zijde zijkant																											
Dnom = 31,5 mm				balken		35 40 35																											
korrelverdelingsgebied tussen: A en B				vloeren																													
consistentiegebied: 2 W.C.F. ≤ 0,50				wanden																													
staalkwaliteit B500 B (FeB 500)				kolommen																													
				minimale gemiddelde druksterkte beproeven conform huidige voorschriften voor het ontkisten/belasten																													

Gemeente Breda

Bijlage 25 bij besluit
Z2019-005523-V1

V&L

Project : NIEUWBOUW WONINGEN "BLAUWE KEI"
TE BREDA
Architect : GROSFELD NEKKERS VD VELDE ARCHITECTEN
Opdrachtgever : NEDERLANDSE BOUW UNIE B.V.

Onderdeel : CONSTRUCTIE
ONDERBOUW

Schaal :	1:100	Wijziging :		Datum :		Get. :	Gec. :	Wijziging :	Datum :	Get. :	Gec. :
Formaat :	A1	A :	19-12-2019	JdJ	AvS	E :		F :			
Get. :	P.S.	B :				G :		H :			
Gec. :	JdJ	C :									
Datum :	11-10-2019	D :									



A.V.S. Engineering B.V.
Kroonstraat 26 - 4879 AV Etten-Leur
Tel. 076-5010070
E-mail: info@avs-engineering.nl
Web: www.avs-engineering.nl

19.134
CT-01

VOORWAARDEN CONFORM DNR 2011

Formaat : 840 x 594