




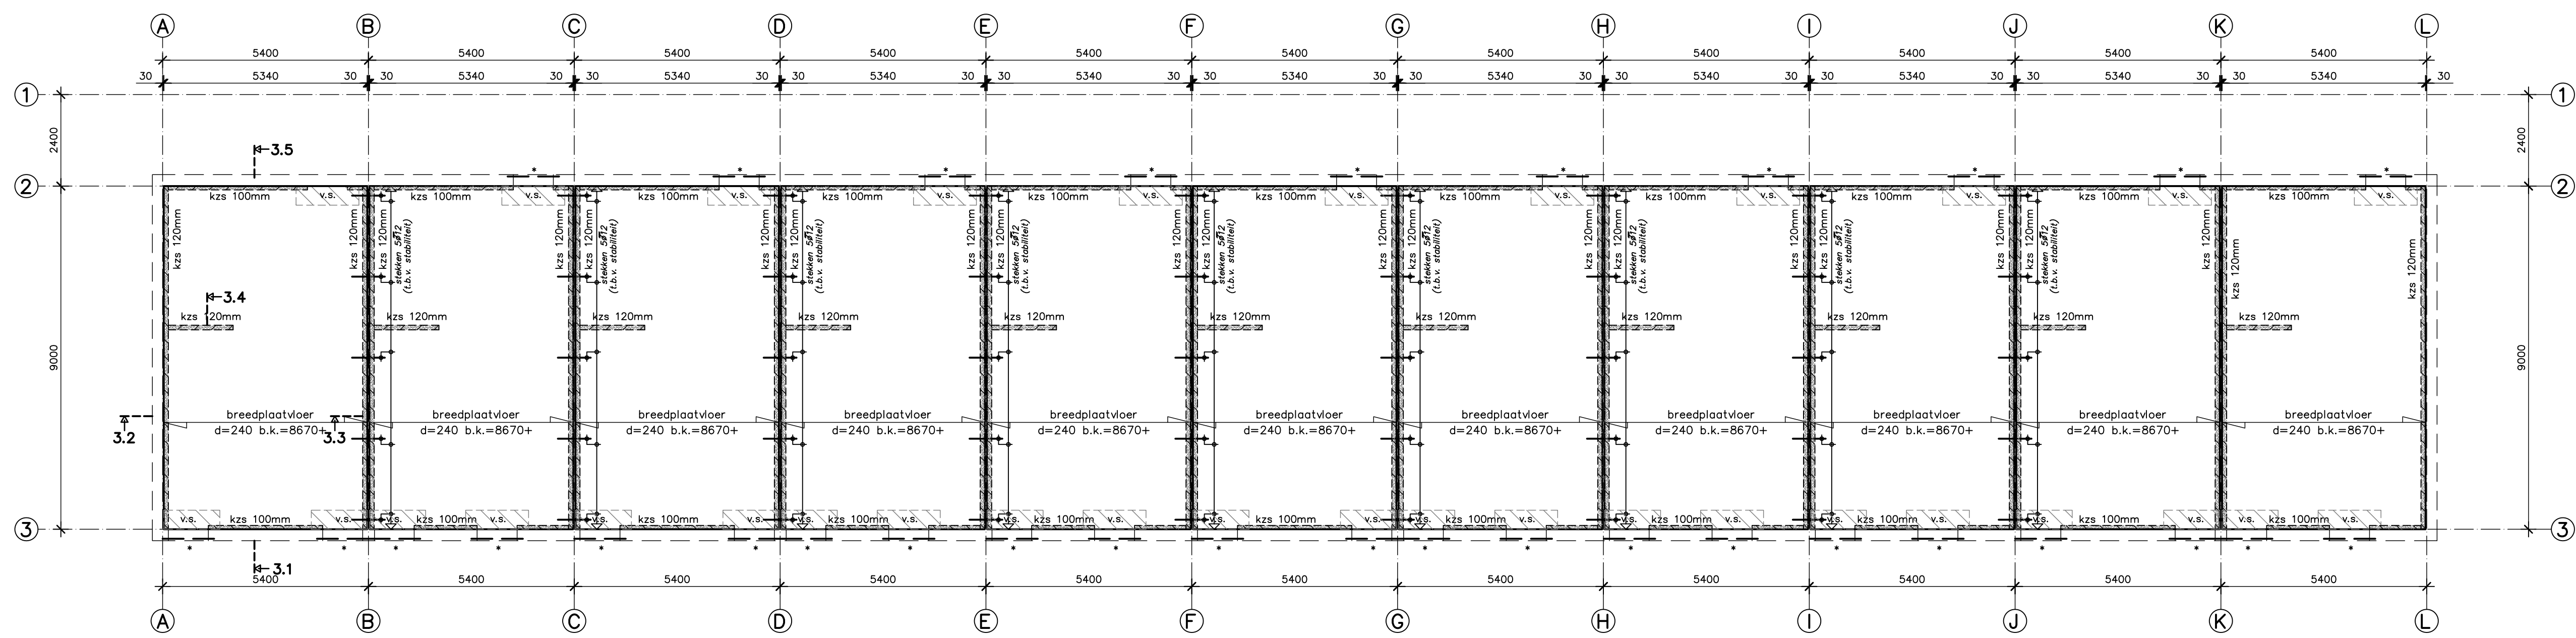

DAK

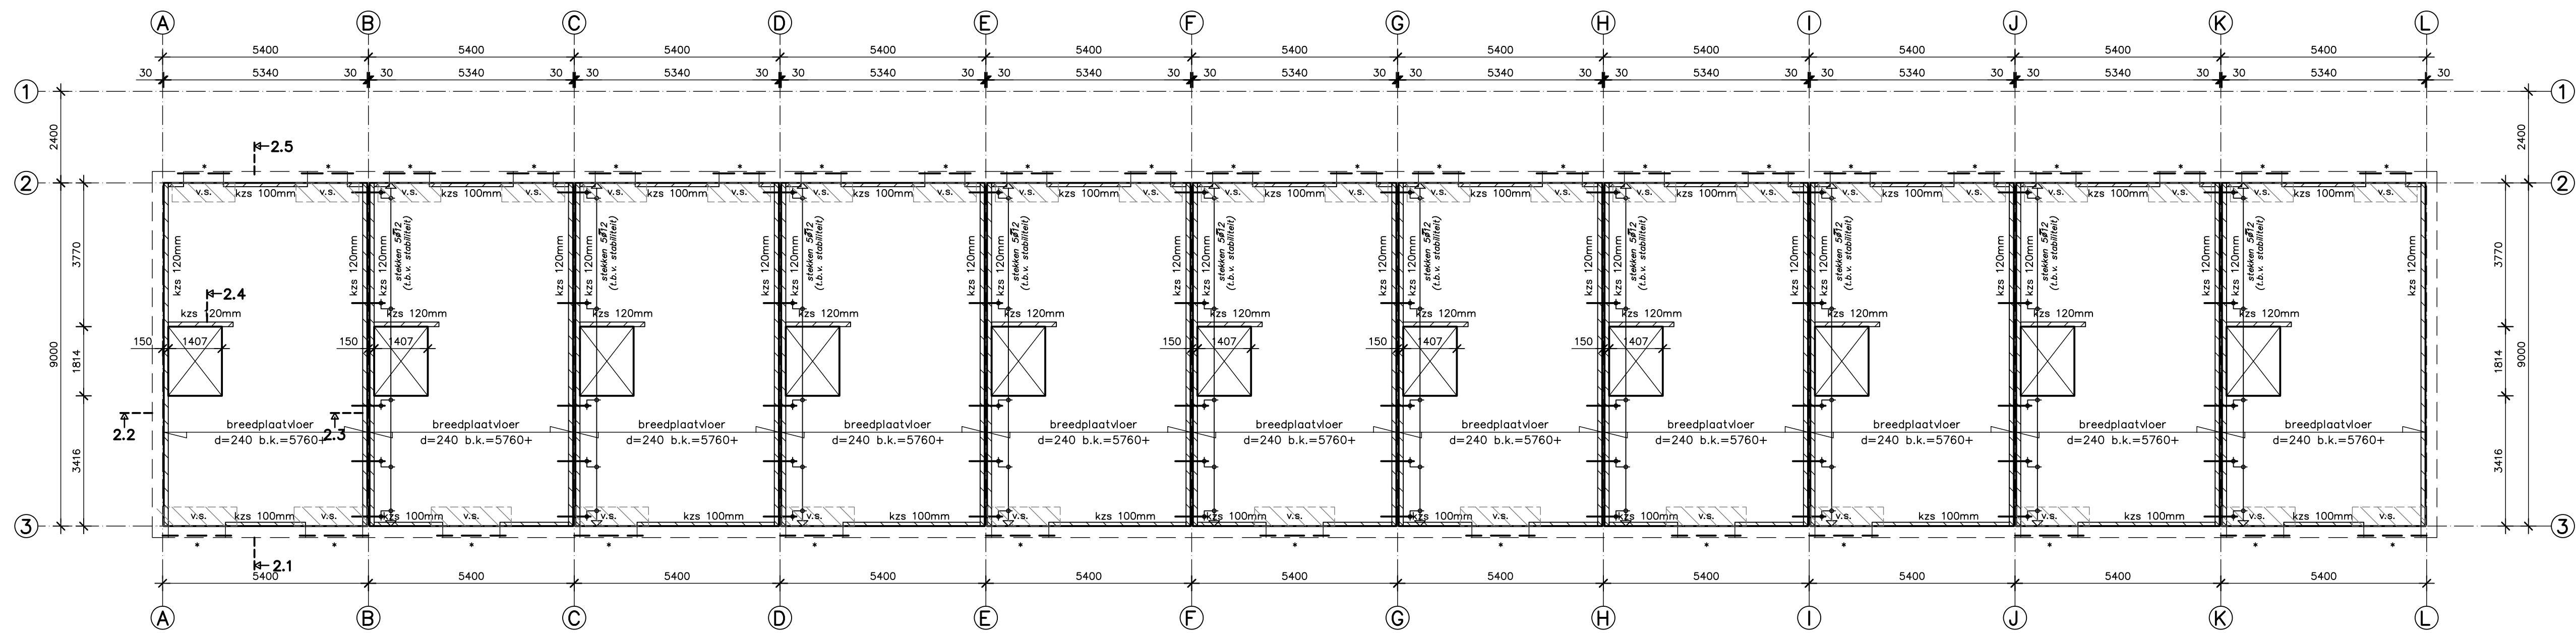

TWEDE VERDIEPING

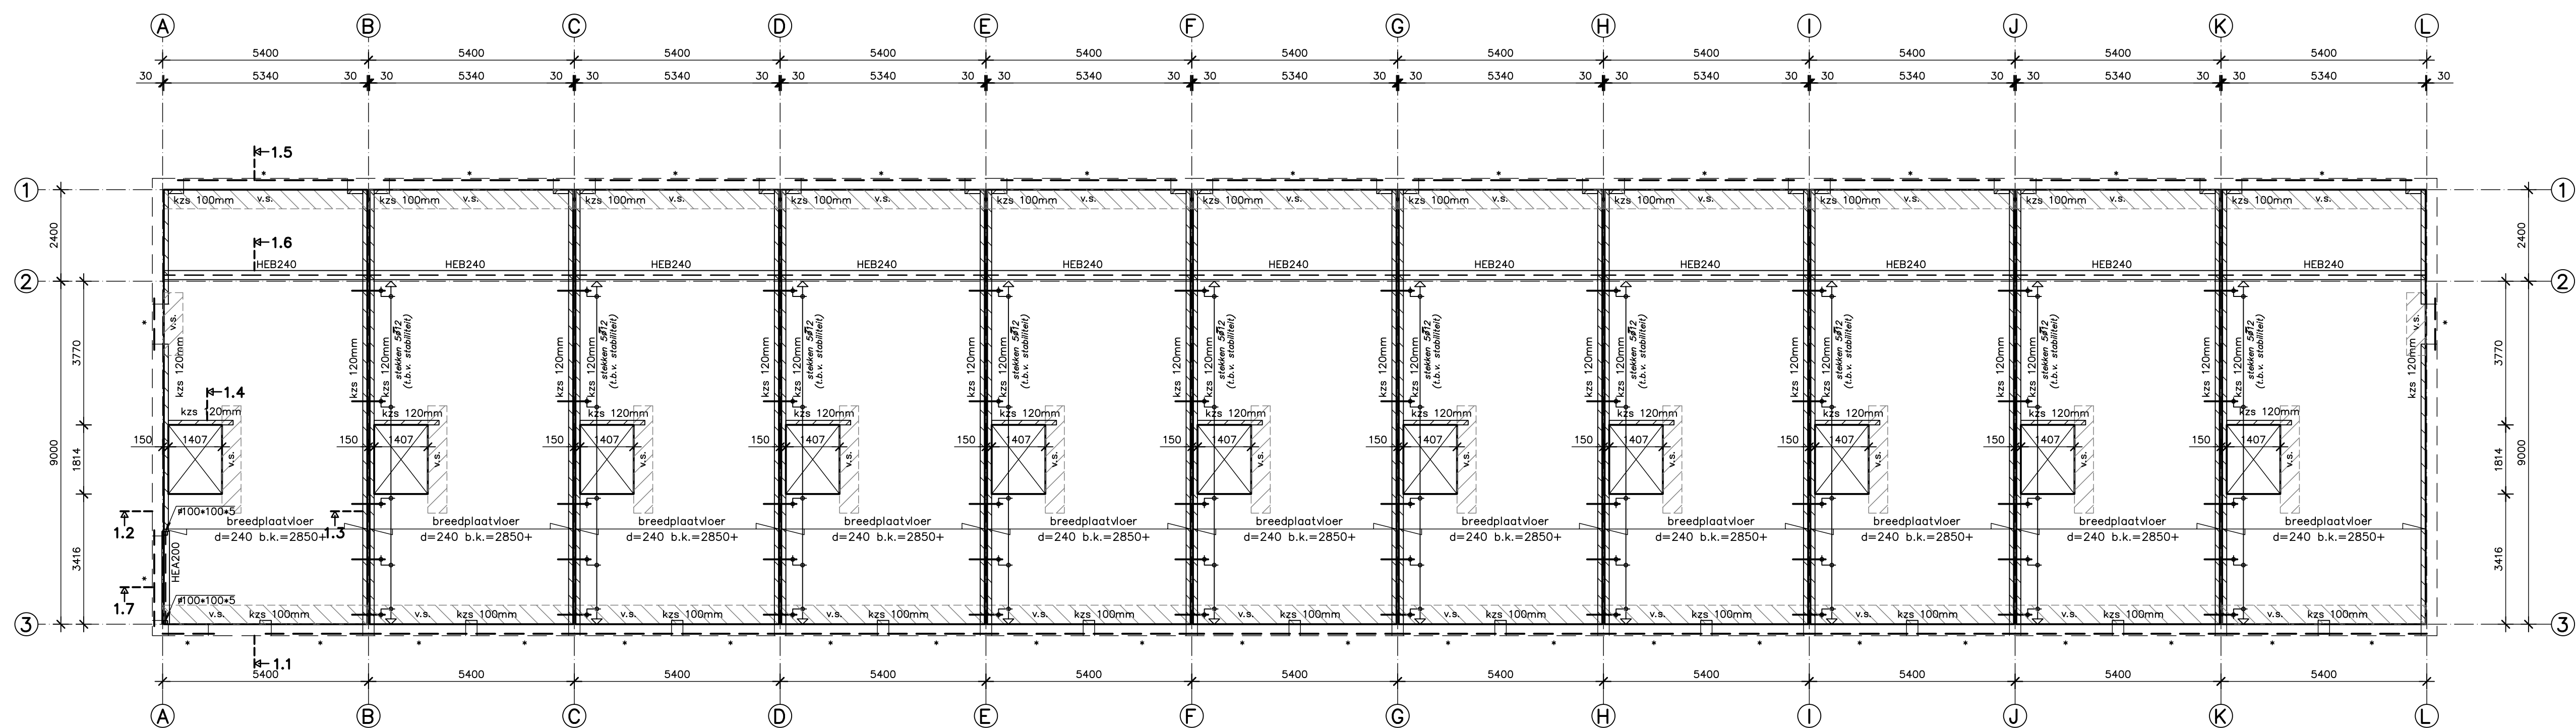

EERSTE VERDIEPING

Gemeente Breda

Bijlage 26 bij besluit
22019-005523-V1

W&L

LATEIEN:

* = LATEI VOLGENS OPGAVE LEVERANCIER
gd = GEVELDRAGER VOLGENS OPGAVE LEVERANCIER
bl = BETON LATEI VLGS OPGAVE LEVERANCIER
v.s. = VERSTERKTE STROOK
ALLE NIET AANGEGEVEN LATEIEN UITVOEREN ALS ZELFDRAGENDE PREFAB BETONLATEI
OF STALEN LATEI VOLGENS OPGAVE LEVERANCIER
OPLEGLENDE PREFAB LATEIEN VOLGENS OPGAVE LEVERANCIER

DRAGENDE METSELWERK:

MATERIAAL = KALKZANDSTEEN
MORTEL = LIJMEN
KWALITEIT = CS-12
MAX. VOLUMIEKE MASSA = 1850 KG/M3

OPMERKINGEN (DRAGENDE) METSELWERK:

NIET DRAGENDE BINNENWANDEN UITVOEREN VOLGENS OPGAVE ARCHITECT.
DILATATIES TE BEPALEN IN OVERLEG MET DE DESBETREFFENDE STEENINDUSTRIE.
ONDER ALLE STALEN OPLEGGINGEN EEN DRUKVERDELLENDE LAAG VILT TOEPASSEN TENZIJ
ANDERS OP TEKENING IS AANGEGEVEN.
BOVEN DEUR- EN RAAMPSPARINGEN IN HET GEVELVLAK 3x MURFOR PER 2 LAGEN
METSELWERK TOEPASSEN (I.O.M. STEENLEVERANCIER).
OVERLAPPEN VAN DE SPARING 500 mm, TENZIJ ANDERS OP TEKENING IS AANGEGEVEN.
METSELWERK OP DE HOEKEN VERTANDEN OF KOPPELEN T.B.V. STABILITEIT

Project : NIEUWBOUW WONINGEN "BLAUWE KEI"
TE BREDA
Architect : GROSSELD NEKKERS VD VELDE ARCHITECTEN
Opdrachtgever : NEDERLANDSE BOUW UNIE B.V.

Onderdeel : CONSTRUCTIE
BOVENBOUW

Schaal :	1:100	Wijziging :	Datum :	Get. :	Sec. :	Wijziging :	Datum :	Get. :	Sec. :
Formaat :	A0	A :		B :		C :		D :	
Get. :	P.S.	B :		C :		D :		E :	
Sec. :	JdJ	C :		D :		E :		F :	
Datum :	11-10-2019	B :		C :		D :		E :	



A.V.S. Engineering B.V.
Kroonstraat 26 - 4879 AV Etten-Leur
Tel. 076-5010070
E-mail: info@avs-engineering.nl
Web: www.avs-engineering.nl

19.134
CT-02

VOORWAARDEN CONFORM DNR 2011