



Gemeente Breda

Bijlage 27 bij besluit
Z2019-005523-V1

V&L

Project : NIEUWBOUW WONINGEN "BLAUWE KEI"
TE BREDA
Architect : GROSFELD NEKKERS VD VELDE ARCHITECTEN
Opdrachtgever : NEDERLANDSE BOUW UNIE B.V.

Onderdeel : CONSTRUCTIE
DETAILS

Schaal :	1:20	Wijziging :	Datum :	Get. :	Gec. :	Wijziging :	Datum :	Get. :	Gec. :
Formaat :	A1	A:				E:			
Get. :	P.S.	B:				F:			
Gec. :	JdJ	C:				G:			
Datum :	11-10-2019	D:				H:			




A.V.S. Engineering B.V.
Kroonstraat 26 - 4879 AV Etten-Leur
Tel. 076-5010070
E-mail: info@avs-engineering.nl
Web: www.avs-engineering.nl

19.134

D-01

VOORWAARDEN CONFORM DNR 2011

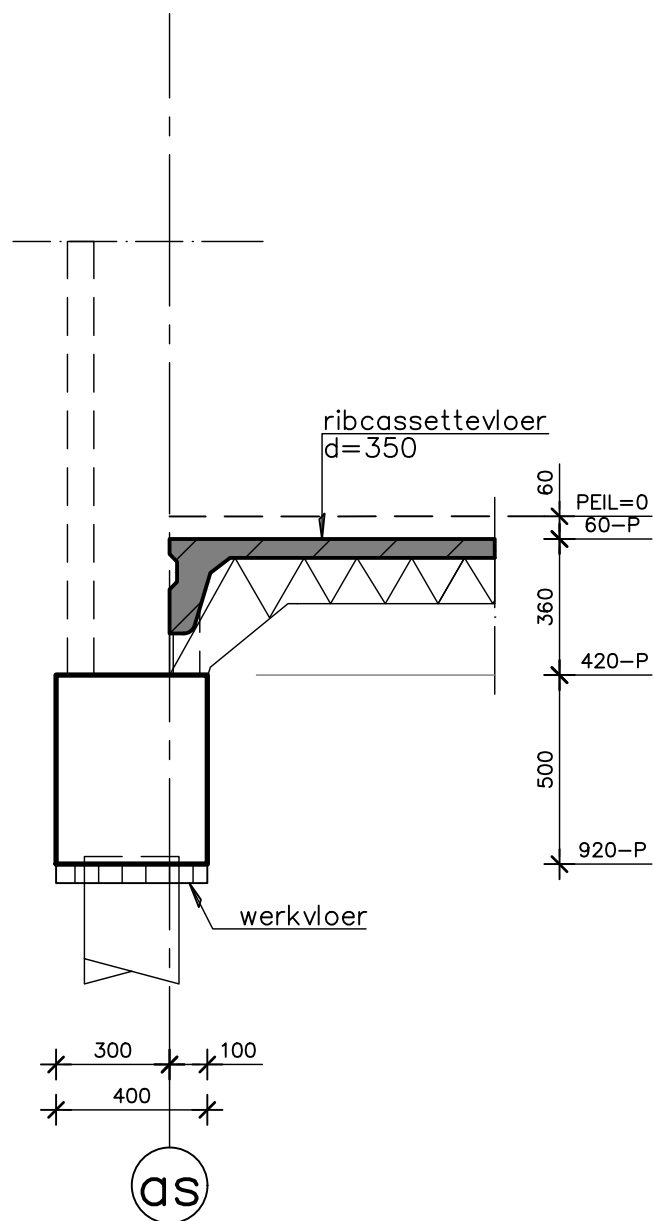

DSN 0.1

projectomschrijving: Blauwe kei te Breda
opdrachtgever: Nederlandse Bouw Unie BV
onderdeel: DETAILS

schaal: 1:20

tekenaar: P.S.


formaat: A4

werknnummer: 19.134

blad: 0.1



A.V.S. Engineering B.V.
Kroonstraat 26 - 4879 AV Etten-Leur
Tel. 076-5010070
E-mail: info@avs-engineering.nl
Web: www.avs-engineering.nl

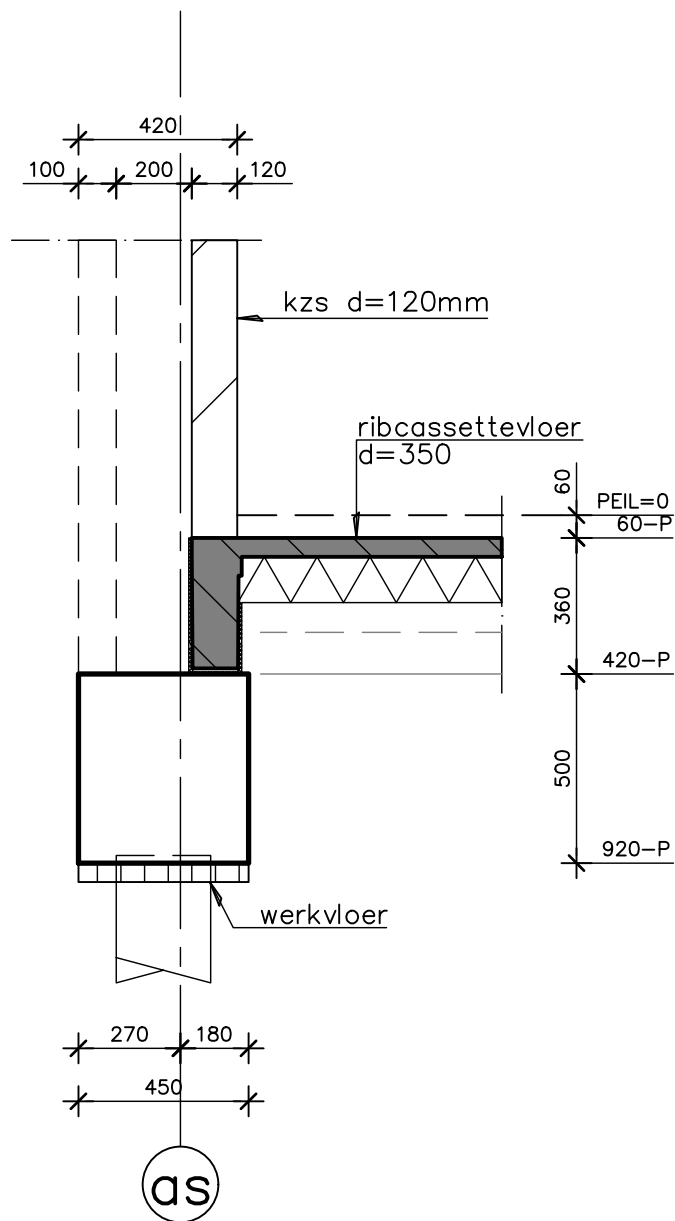


DSN 0.2

projectomschrijving: Blauwe kei te Breda	schaal: 1:20
opdrachtgever: Nederlandse Bouw Unie BV	tekenaar: P.S.
onderdeel: DETAILS	formaat: A4
	werknnummer: 19.134
	blad: 0.2



A.V.S. Engineering B.V.
Kroonstraat 26 - 4879 AV Etten-Leur
Tel. 076-5010070
E-mail: info@avs-engineering.nl
Web: www.avs-engineering.nl

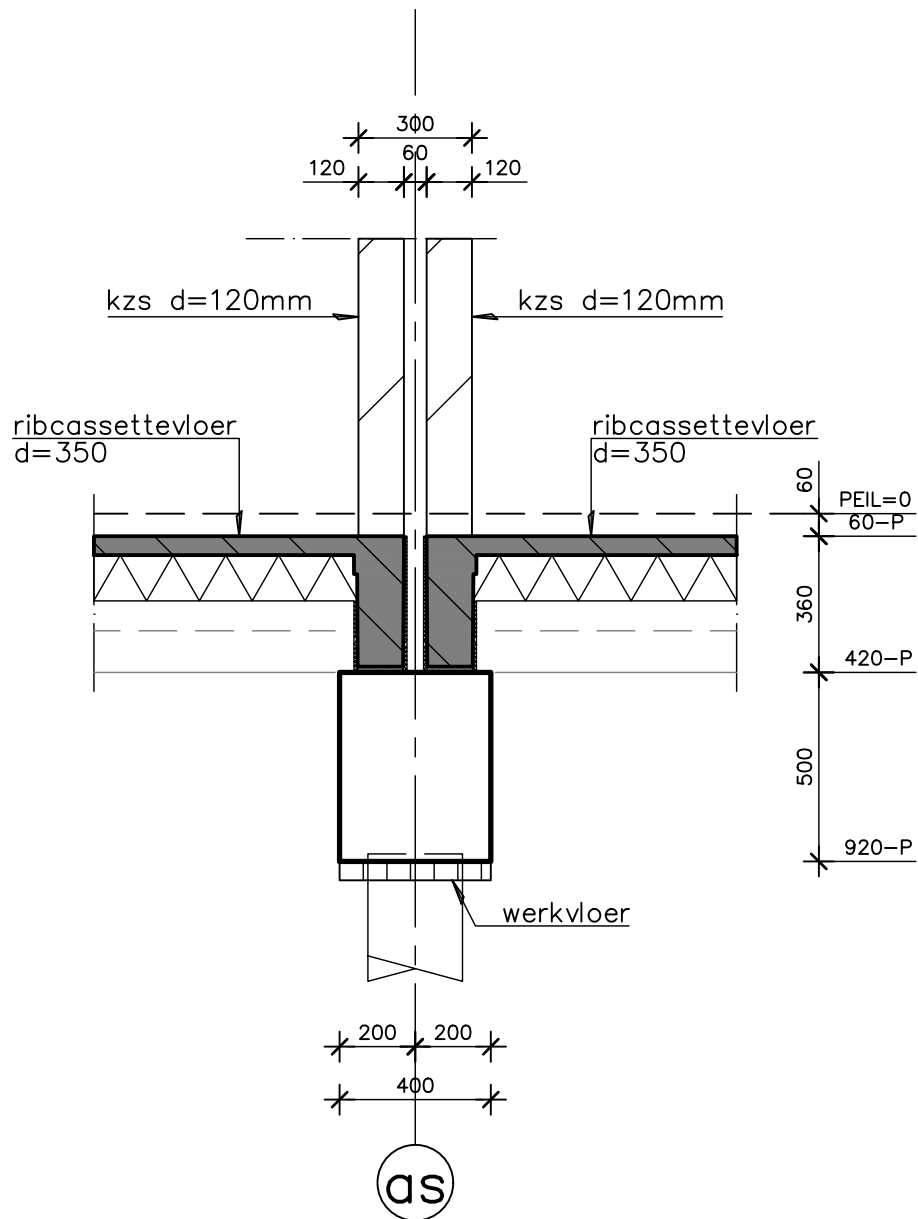


DSN 0.3

projectomschrijving: Blauwe kei te Breda	schaal: 1:20
opdrachtgever: Nederlandse Bouw Unie BV	tekenaar: P.S.
onderdeel: DETAILS	formaat: A4
	werknnummer: 19.134
	blad: 0.3



A.V.S. Engineering B.V.
Kroonstraat 26 - 4879 AV Etten-Leur
Tel. 076-5010070
E-mail: info@avs-engineering.nl
Web: www.avs-engineering.nl

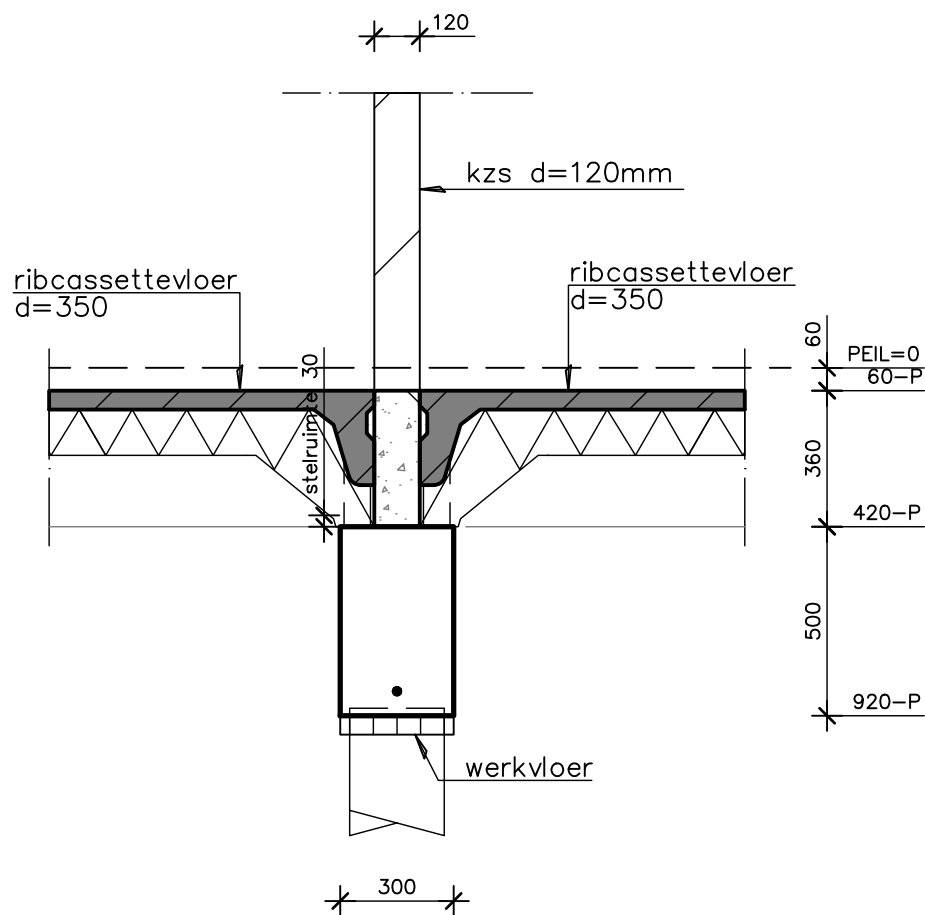

DSN 0.4

projectomschrijving: Blauwe kei te Breda
opdrachtgever: Nederlandse Bouw Unie BV
onderdeel: DETAILS



A.V.S. Engineering B.V.
Kroonstraat 26 - 4879 AV Etten-Leur
Tel. 076-5010070
E-mail: info@avs-engineering.nl
Web: www.avs-engineering.nl


schaal: 1:20

tekenaar: P.S.

formaat: A4

werknnummer: 19.134

blad: 0.4

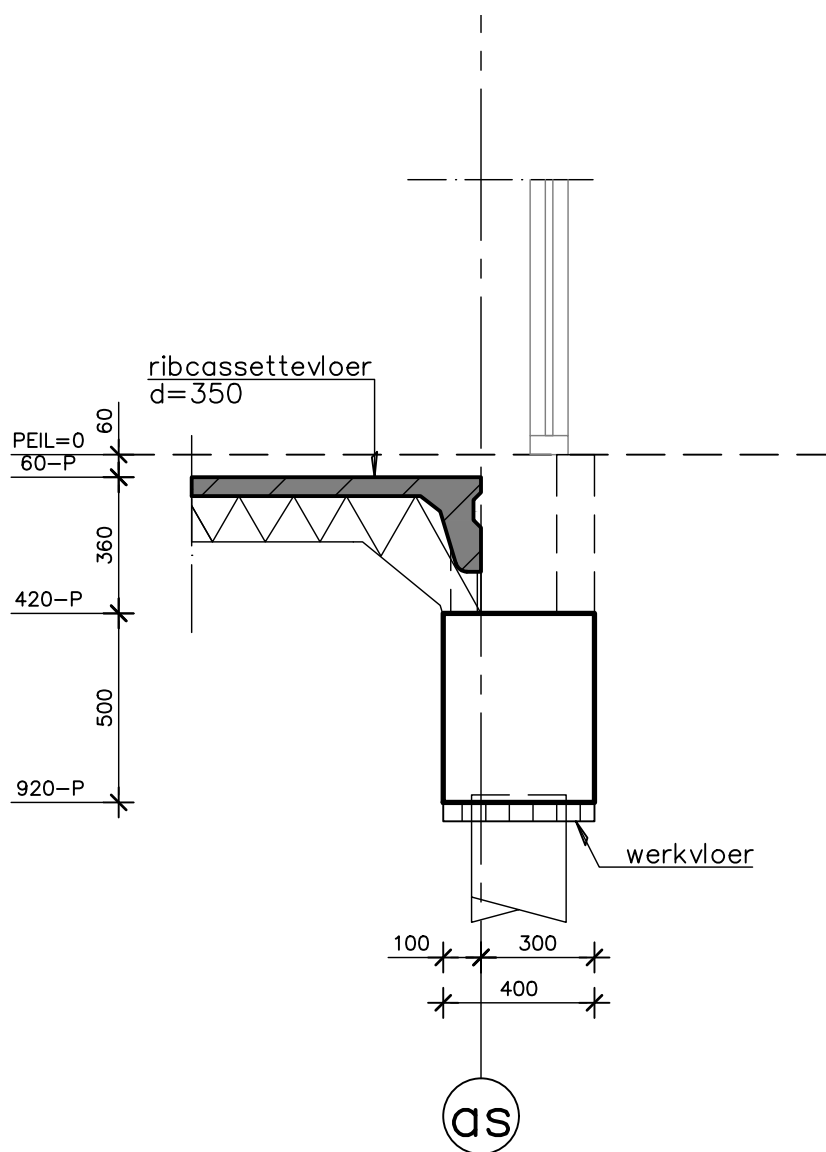

DSN 0.5

projectomschrijving: Blauwe kei te Breda
opdrachtgever: Nederlandse Bouw Unie BV
onderdeel: DETAILS

schaal: 1:20

tekenaar: P.S.


formaat: A4

werknnummer: 19.134

blad: 0.5



A.V.S. Engineering B.V.
Kroonstraat 26 - 4879 AV Etten-Leur
Tel. 076-5010070
E-mail: info@avs-engineering.nl
Web: www.avs-engineering.nl

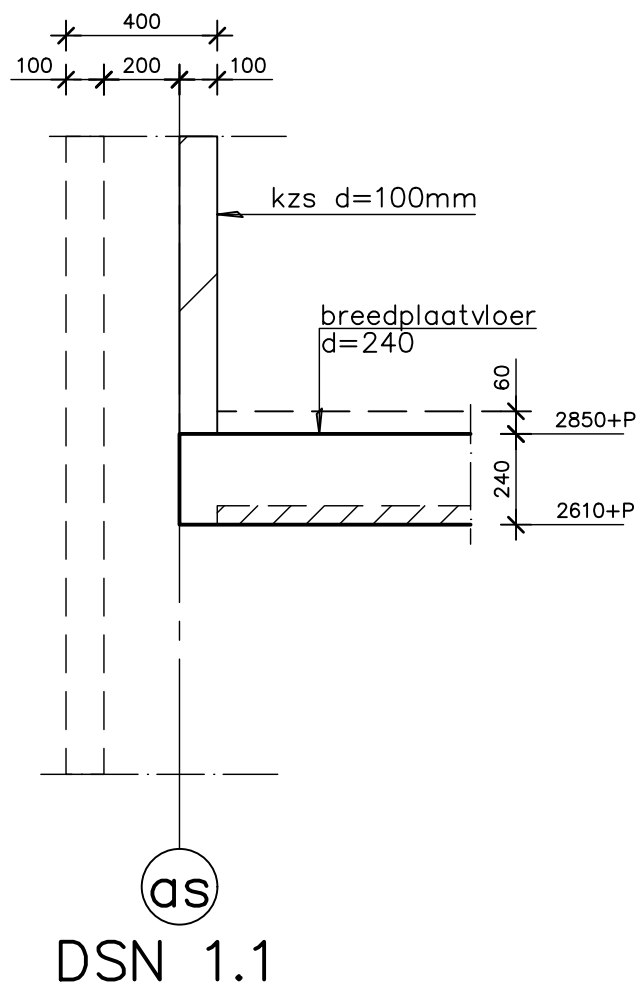

projectomschrijving: Blauwe kei te Breda
opdrachtgever: Nederlandse Bouw Unie BV
onderdeel: DETAILS

schaal: 1:20

tekenaar: P.S.


formaat: A4

werknnummer: 19.134

blad: 1.1



A.V.S. Engineering B.V.
Kroonstraat 26 - 4879 AV Etten-Leur
Tel. 076-5010070
E-mail: info@avs-engineering.nl
Web: www.avs-engineering.nl

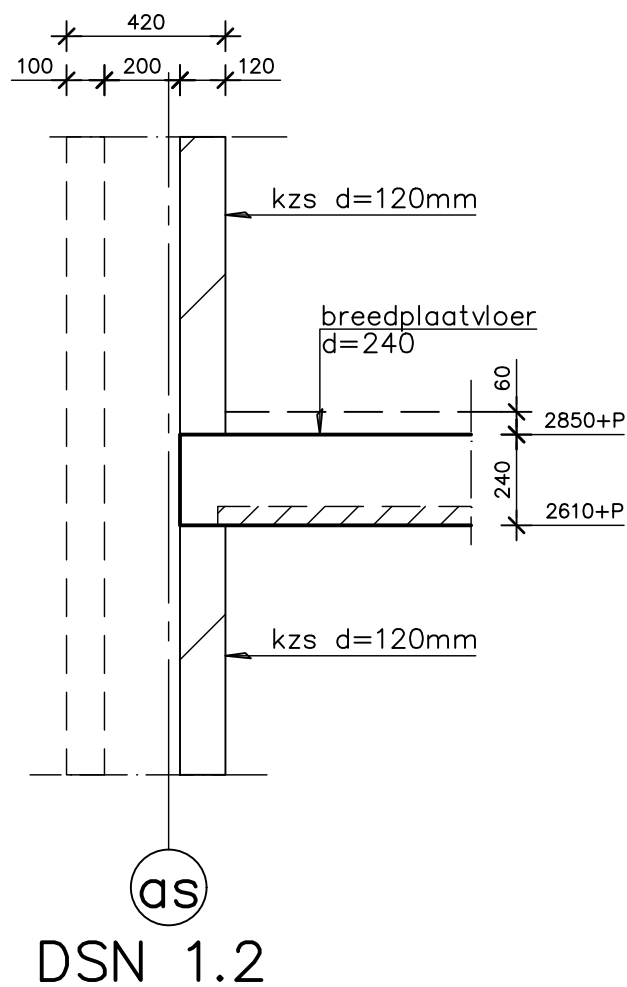

projectomschrijving: Blauwe kei te Breda
opdrachtgever: Nederlandse Bouw Unie BV
onderdeel: DETAILS

schaal: 1:20

tekenaar: P.S.


formaat: A4

werknnummer: 19.134

blad: 1.2




A.V.S. Engineering B.V.
Kroonstraat 26 - 4879 AV Etten-Leur
Tel. 076-5010070
E-mail: info@avs-engineering.nl
Web: www.avs-engineering.nl

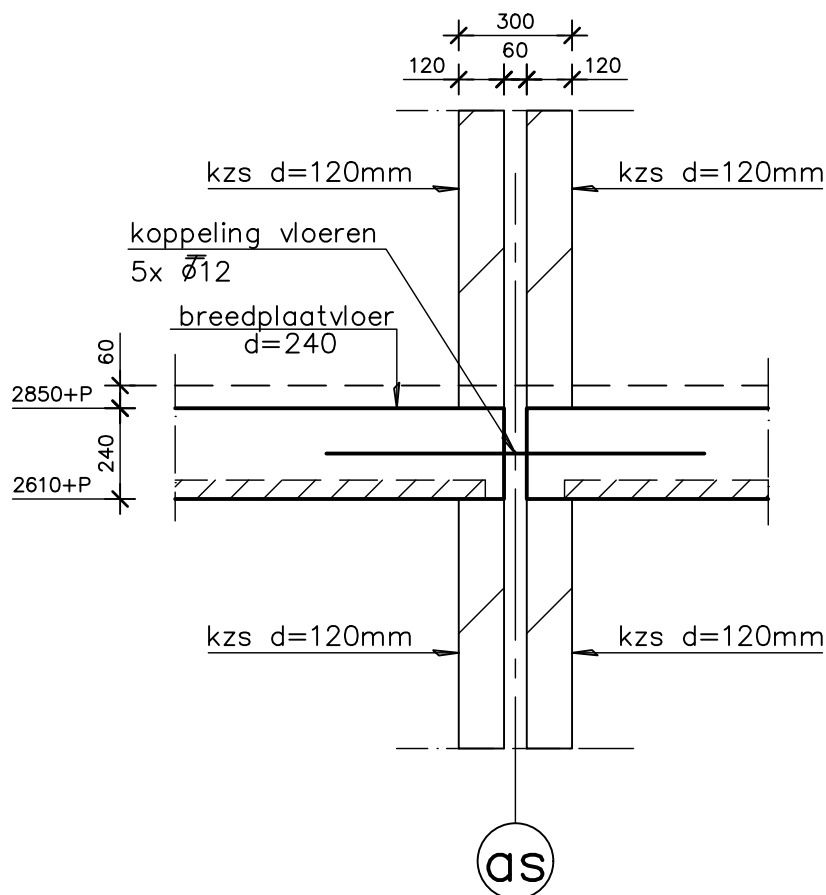


DSN 1.3

projectomschrijving: Blauwe kei te Breda	schaal: 1:20
opdrachtgever: Nederlandse Bouw Unie BV	tekenaar: P.S.
onderdeel: DETAILS	formaat: A4
	werknnummer: 19.134
 A.V.S. Engineering B.V. Kroonstraat 26 - 4879 AV Etten-Leur Tel. 076-5010070 E-mail: info@avs-engineering.nl Web: www.avs-engineering.nl	blad: 1.3

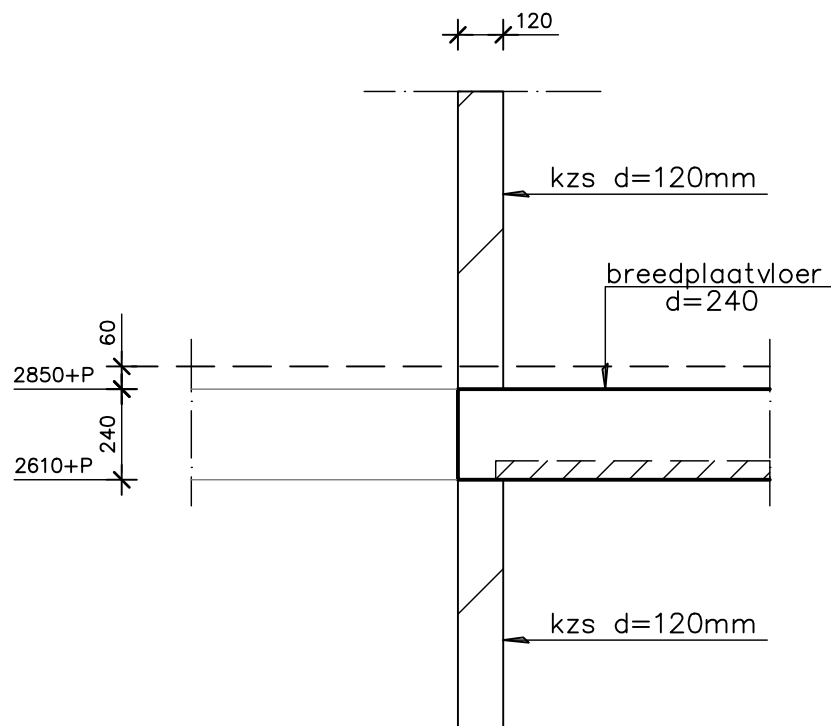

DSN 1.4

projectomschrijving: Blauwe kei te Breda	schaal: 1:20
opdrachtgever: Nederlandse Bouw Unie BV	tekenaar: P.S.
onderdeel: DETAILS	formaat: A4
	werknnummer: 19.134
 A.V.S. Engineering B.V. Kroonstraat 26 - 4879 AV Etten-Leur Tel. 076-5010070 E-mail: info@avs-engineering.nl Web: www.avs-engineering.nl	blad: 1.4

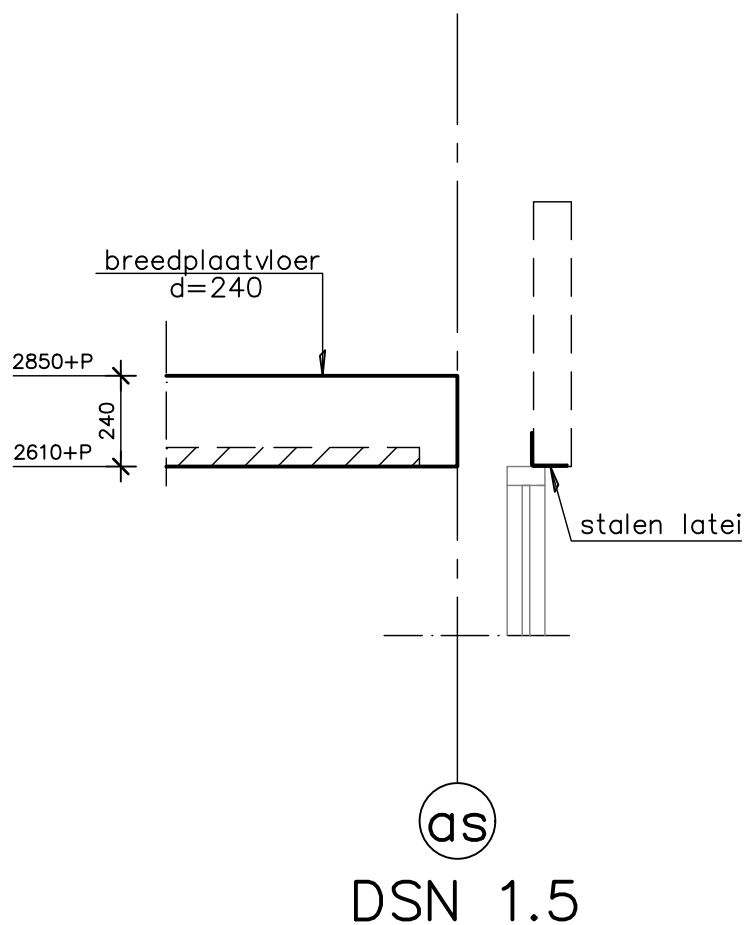

projectomschrijving: Blauwe kei te Breda
opdrachtgever: Nederlandse Bouw Unie BV
onderdeel: DETAILS

schaal: 1:20

tekenaar: P.S.


formaat: A4

werknnummer: 19.134

blad: 1.5



A.V.S. Engineering B.V.
Kroonstraat 26 - 4879 AV Etten-Leur
Tel. 076-5010070
E-mail: info@avs-engineering.nl
Web: www.avs-engineering.nl

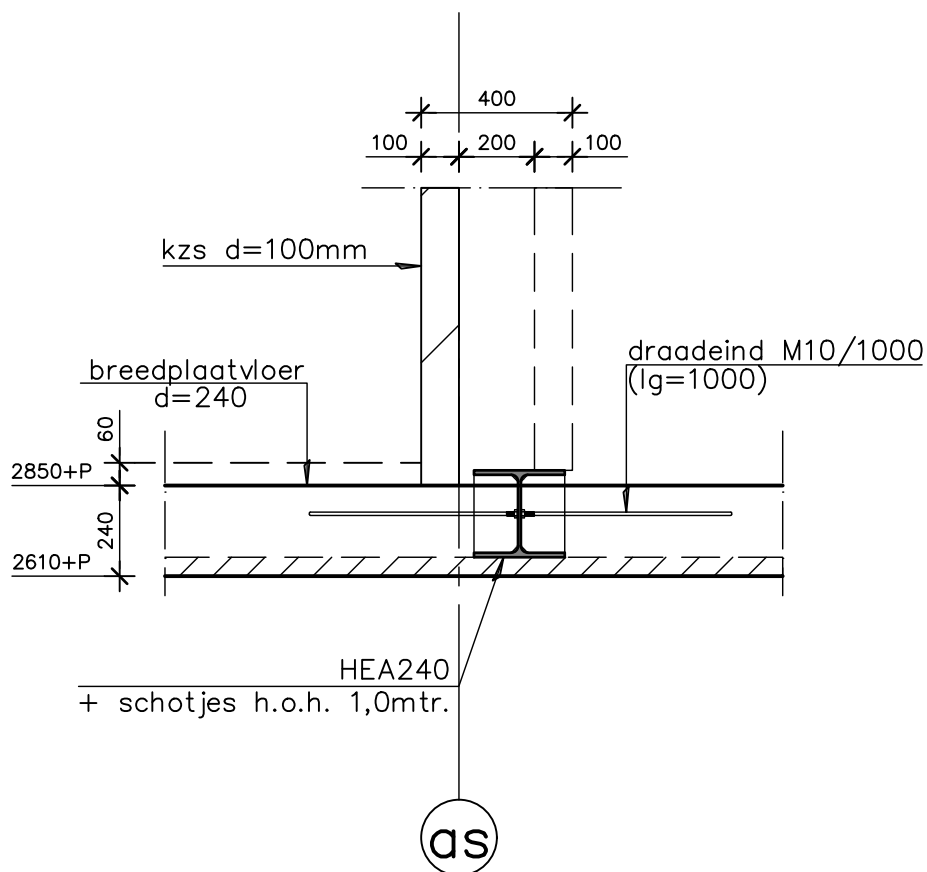

DSN 1.6

projectomschrijving: Blauwe kei te Breda
opdrachtgever: Nederlandse Bouw Unie BV
onderdeel: DETAILS

schaal: 1:20

tekenaar: P.S.


formaat: A4

werknnummer: 19.134

blad: 1.6



A.V.S. Engineering B.V.
Kroonstraat 26 - 4879 AV Etten-Leur
Tel. 076-5010070
E-mail: info@avs-engineering.nl
Web: www.avs-engineering.nl

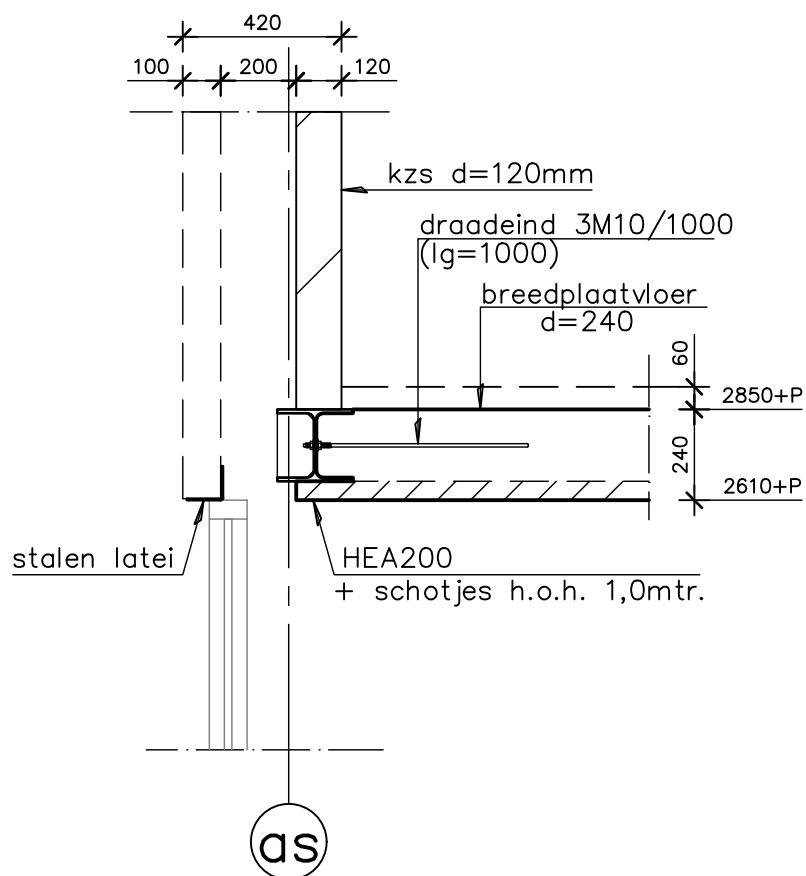


DSN 1.7

projectomschrijving: Blauwe kei te Breda	schaal: 1:20
opdrachtgever: Nederlandse Bouw Unie BV	tekenaar: P.S.
onderdeel: DETAILS	formaat: A4
	werknnummer: 19.134
	blad: 1.7




A.V.S. Engineering B.V.
Kroonstraat 26 - 4879 AV Etten-Leur
Tel. 076-5010070
E-mail: info@avs-engineering.nl
Web: www.avs-engineering.nl

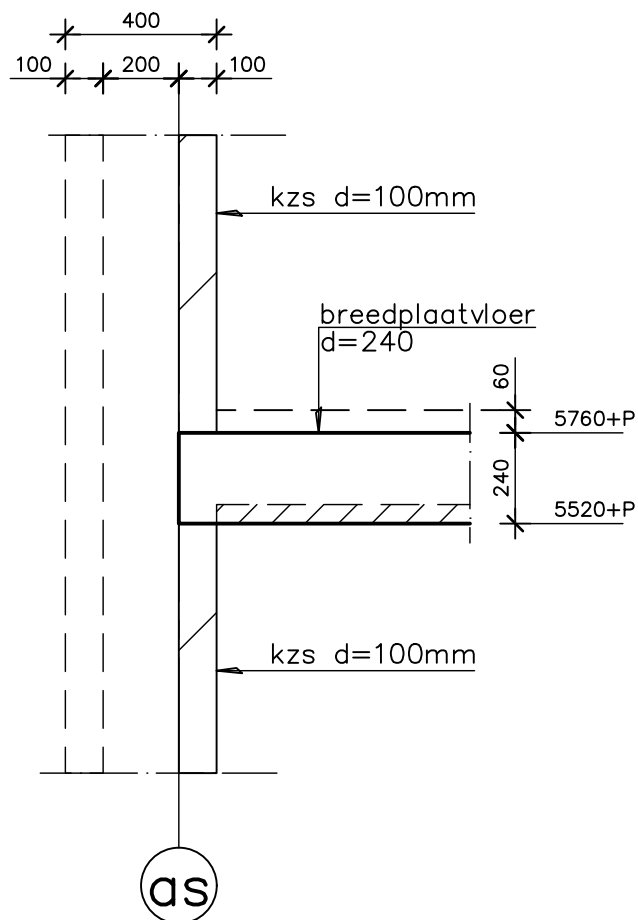

DSN 2.1

projectomschrijving: Blauwe kei te Breda	schaal: 1:20
opdrachtgever: Nederlandse Bouw Unie BV	tekenaar: P.S.
onderdeel: DETAILS	formaat: A4
	werknnummer: 19.134
 A.V.S. Engineering B.V. Kroonstraat 26 - 4879 AV Etten-Leur Tel. 076-5010070 E-mail: info@avs-engineering.nl Web: www.avs-engineering.nl	blad: 2.1

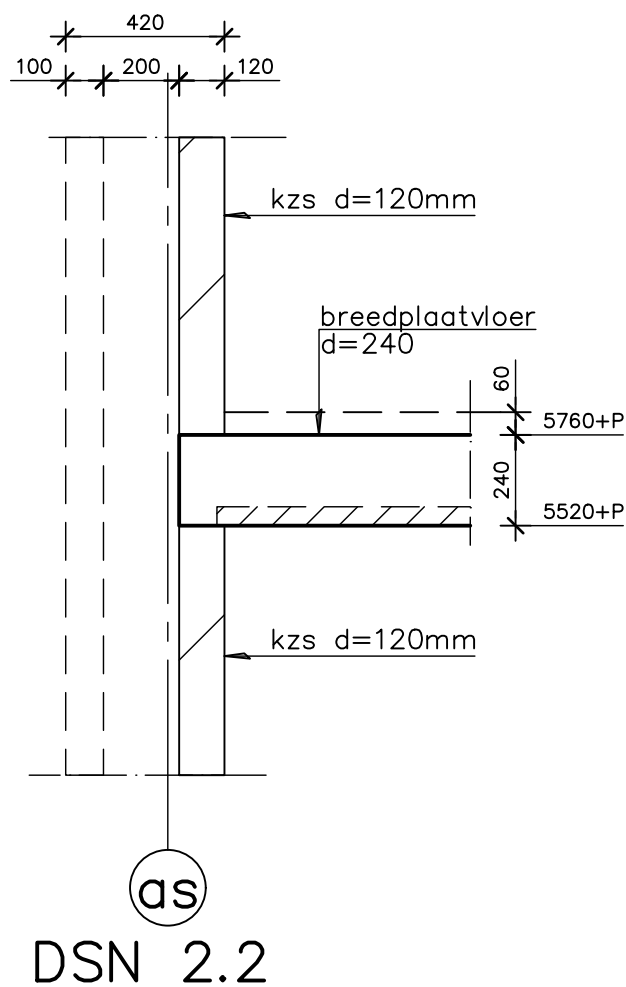

projectomschrijving: Blauwe kei te Breda
opdrachtgever: Nederlandse Bouw Unie BV
onderdeel: DETAILS

schaal: 1:20

tekenaar: P.S.


formaat: A4

werknnummer: 19.134

blad: 2.2



A.V.S. Engineering B.V.
Kroonstraat 26 - 4879 AV Etten-Leur
Tel. 076-5010070
E-mail: info@avs-engineering.nl
Web: www.avs-engineering.nl

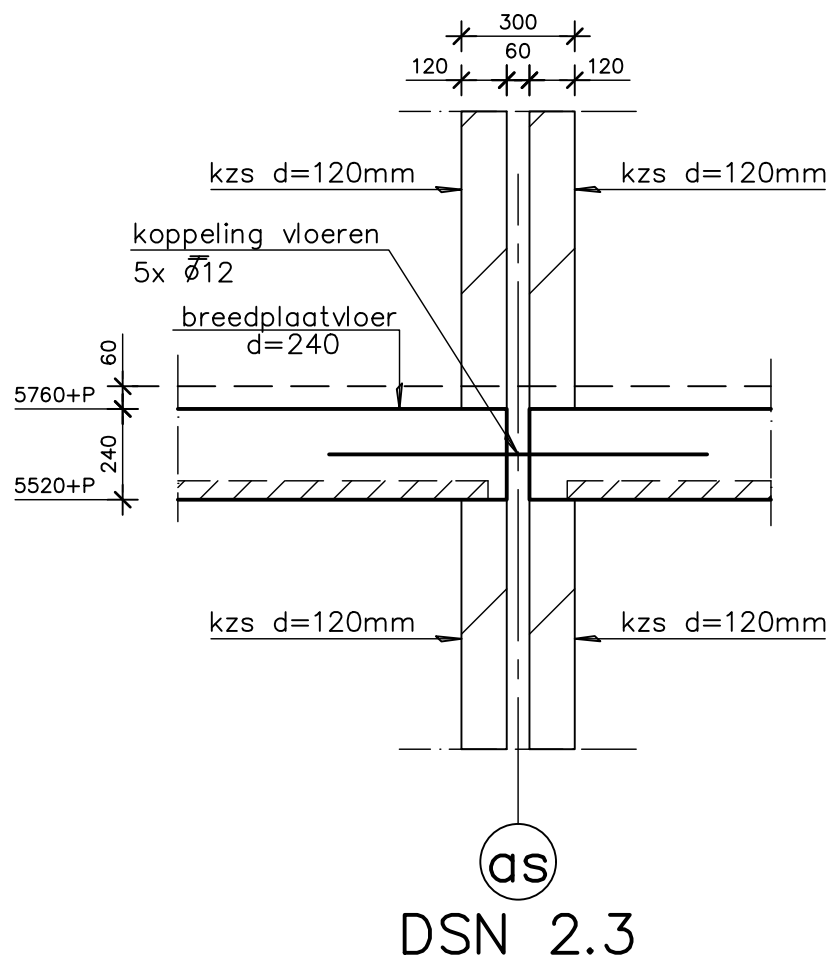

projectomschrijving: Blauwe kei te Breda
opdrachtgever: Nederlandse Bouw Unie BV
onderdeel: DETAILS

schaal: 1:20

tekenaar: P.S.


formaat: A4

werknnummer: 19.134

blad: 2.3




A.V.S. Engineering B.V.
Kroonstraat 26 - 4879 AV Etten-Leur
Tel. 076-5010070
E-mail: info@avs-engineering.nl
Web: www.avs-engineering.nl

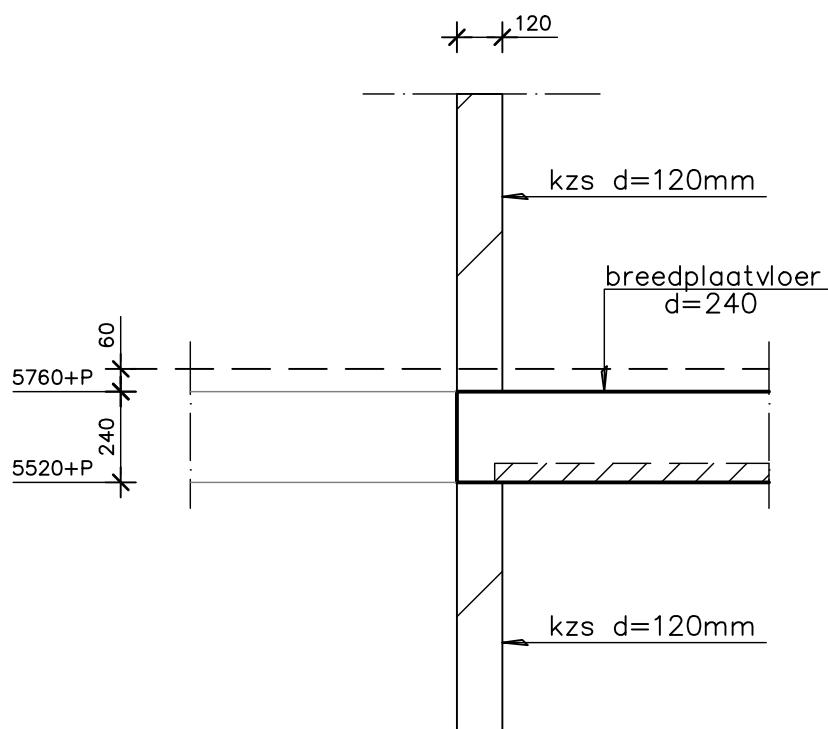

DSN 2.4

projectomschrijving: Blauwe kei te Breda	schaal: 1:20
opdrachtgever: Nederlandse Bouw Unie BV	tekenaar: P.S.
onderdeel: DETAILS	formaat: A4
 A.V.S. Engineering B.V. Kroonstraat 26 - 4879 AV Etten-Leur Tel. 076-5010070 E-mail: info@avs-engineering.nl Web: www.avs-engineering.nl	werknnummer: 19.134
	blad: 2.4

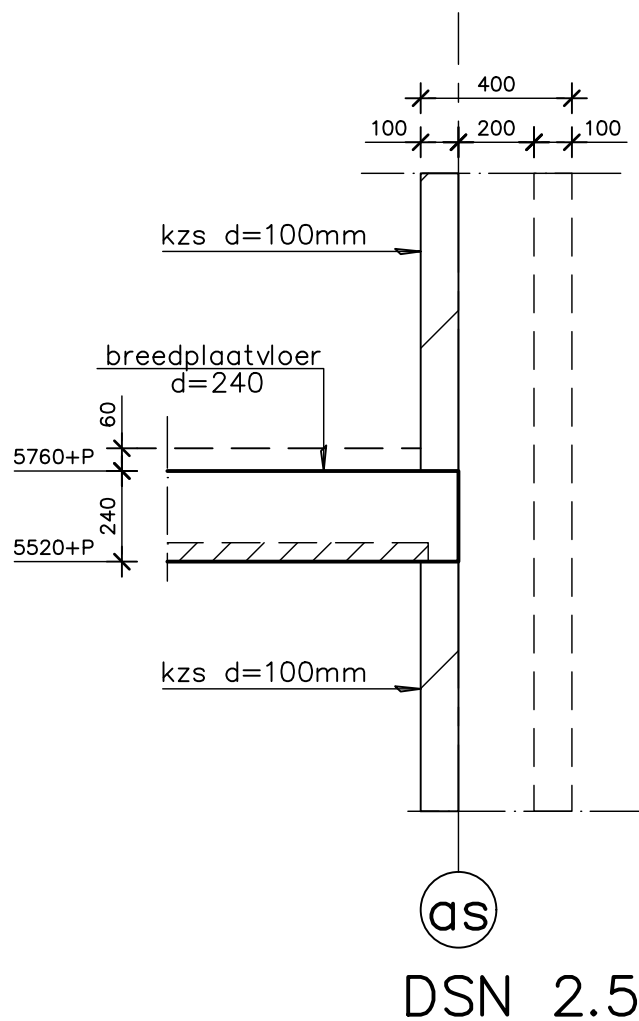

projectomschrijving: Blauwe kei te Breda
opdrachtgever: Nederlandse Bouw Unie BV
onderdeel: DETAILS

schaal: 1:20

tekenaar: P.S.


formaat: A4

werknnummer: 19.134


blad: 2.5




A.V.S. Engineering B.V.
Kroonstraat 26 - 4879 AV Etten-Leur
Tel. 076-5010070
E-mail: info@avs-engineering.nl
Web: www.avs-engineering.nl

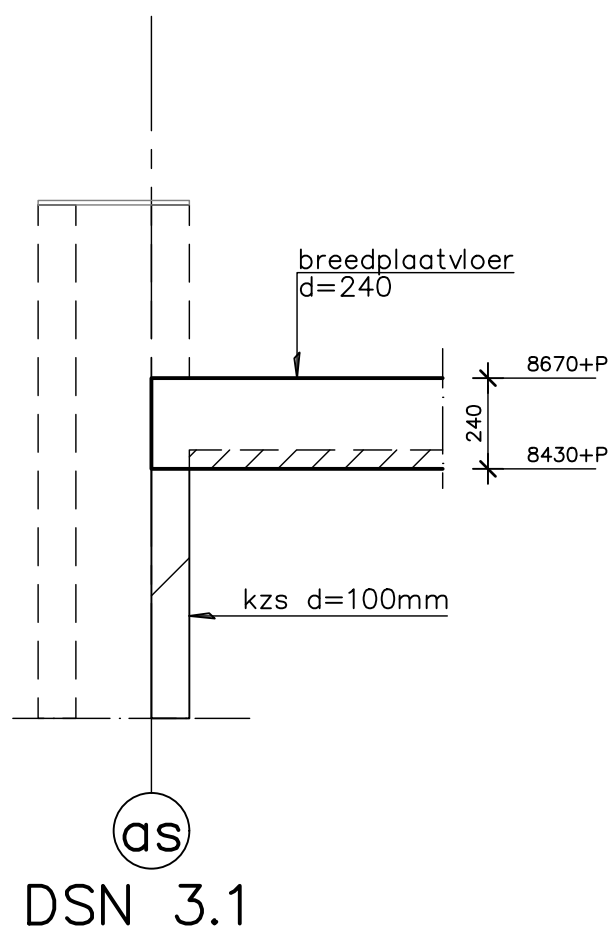

projectomschrijving: Blauwe kei te Breda	schaal: 1:20
opdrachtgever: Nederlandse Bouw Unie BV	tekenaar: P.S.
onderdeel: DETAILS	formaat: A4
 A.V.S. Engineering B.V. Kroonstraat 26 - 4879 AV Etten-Leur Tel. 076-5010070 E-mail: info@avs-engineering.nl Web: www.avs-engineering.nl	werknnummer: 19.134
	blad: 3.1

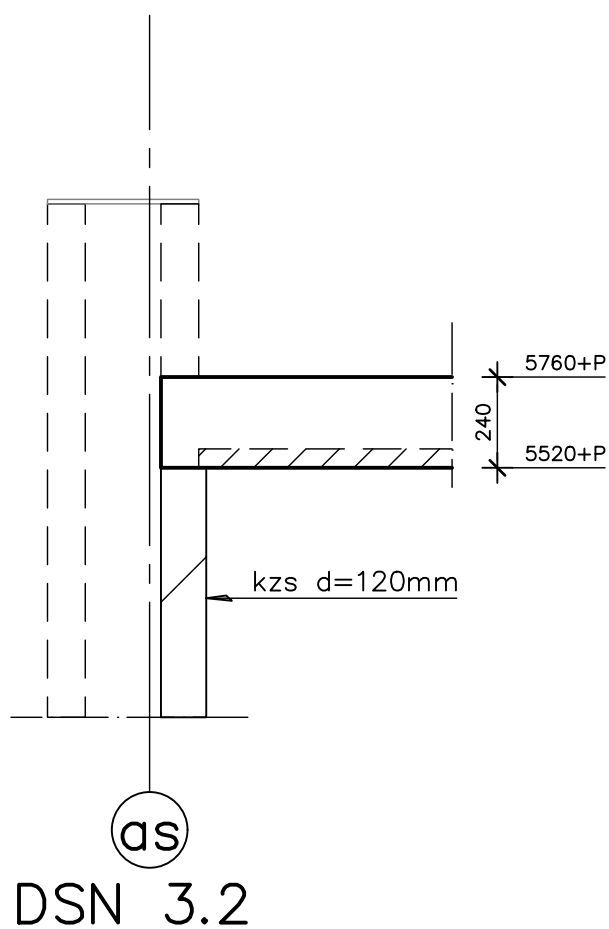

projectomschrijving: Blauwe kei te Breda	schaal: 1:20
opdrachtgever: Nederlandse Bouw Unie BV	tekenaar: P.S.
onderdeel: DETAILS	formaat: A4
 A.V.S. Engineering B.V. Kroonstraat 26 - 4879 AV Etten-Leur Tel. 076-5010070 E-mail: info@avs-engineering.nl Web: www.avs-engineering.nl	werknnummer: 19.134
	blad: 3.2

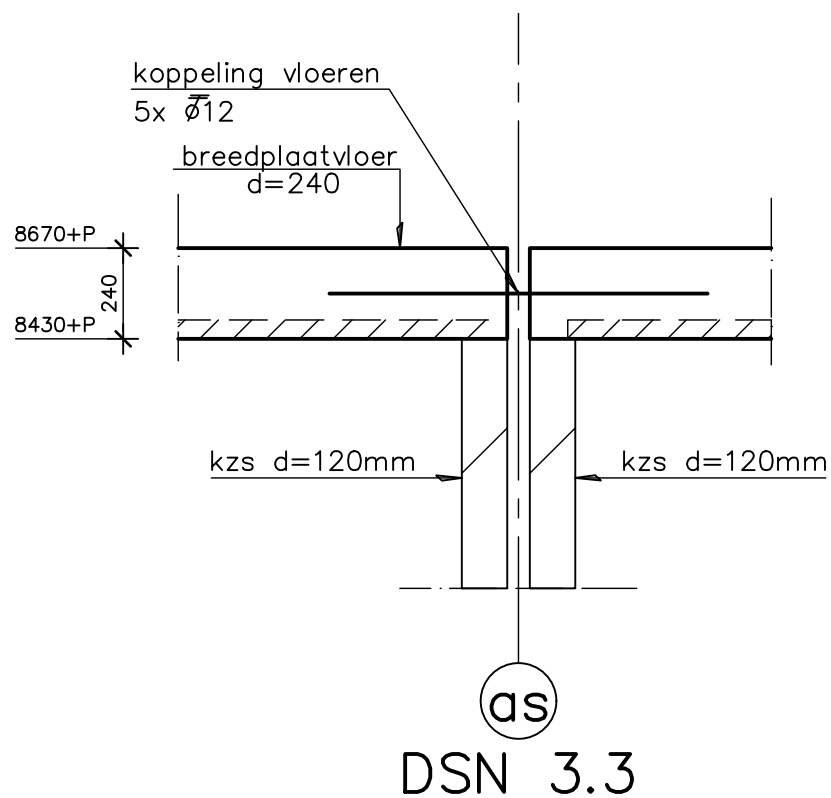

projectomschrijving: Blauwe kei te Breda
opdrachtgever: Nederlandse Bouw Unie BV
onderdeel: DETAILS

schaal: 1:20

tekenaar: P.S.


formaat: A4

werknnummer: 19.134

blad: 3.3



A.V.S. Engineering B.V.
Kroonstraat 26 - 4879 AV Etten-Leur
Tel. 076-5010070
E-mail: info@avs-engineering.nl
Web: www.avs-engineering.nl

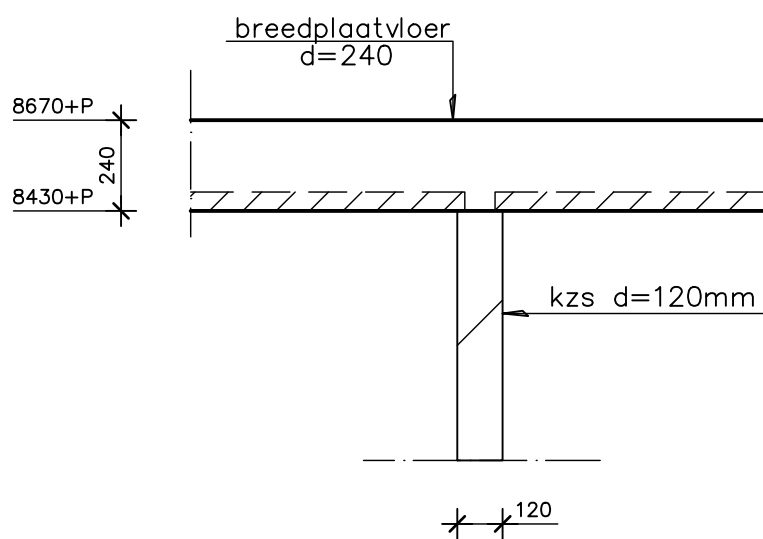


DSN 3.4

projectomschrijving: Blauwe kei te Breda	schaal: 1:20
opdrachtgever: Nederlandse Bouw Unie BV	tekenaar: P.S.
onderdeel: DETAILS	formaat: A4
	werknnummer: 19.134
	blad: 3.4



A.V.S. Engineering B.V.
Kroonstraat 26 - 4879 AV Etten-Leur
Tel. 076-5010070
E-mail: info@avs-engineering.nl
Web: www.avs-engineering.nl

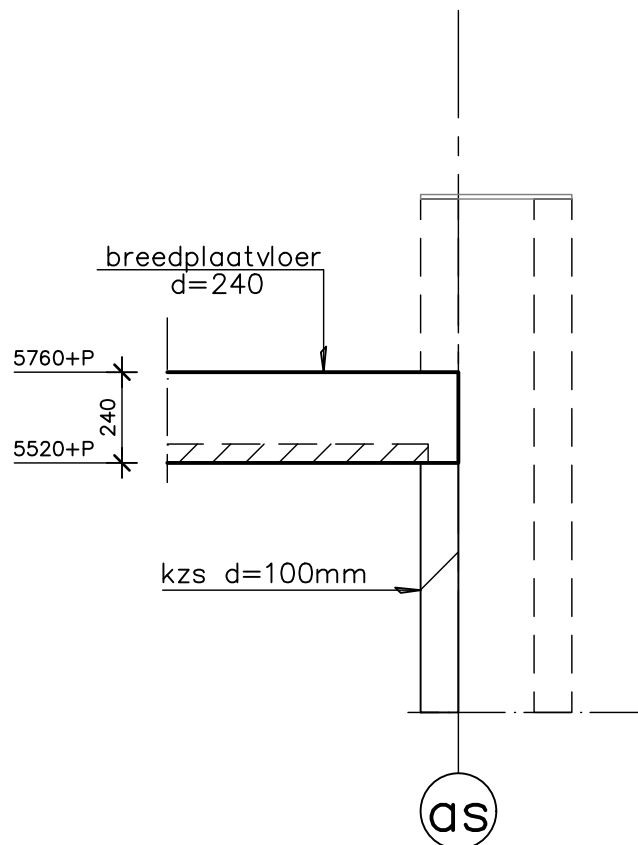

DSN 3.5

projectomschrijving: Blauwe kei te Breda	schaal: 1:20
opdrachtgever: Nederlandse Bouw Unie BV	tekenaar: P.S.
onderdeel: DETAILS	formaat: A4
 A.V.S. Engineering B.V. Kroonstraat 26 - 4879 AV Etten-Leur Tel. 076-5010070 E-mail: info@avs-engineering.nl Web: www.avs-engineering.nl	werknnummer: 19.134
	blad: 3.5