


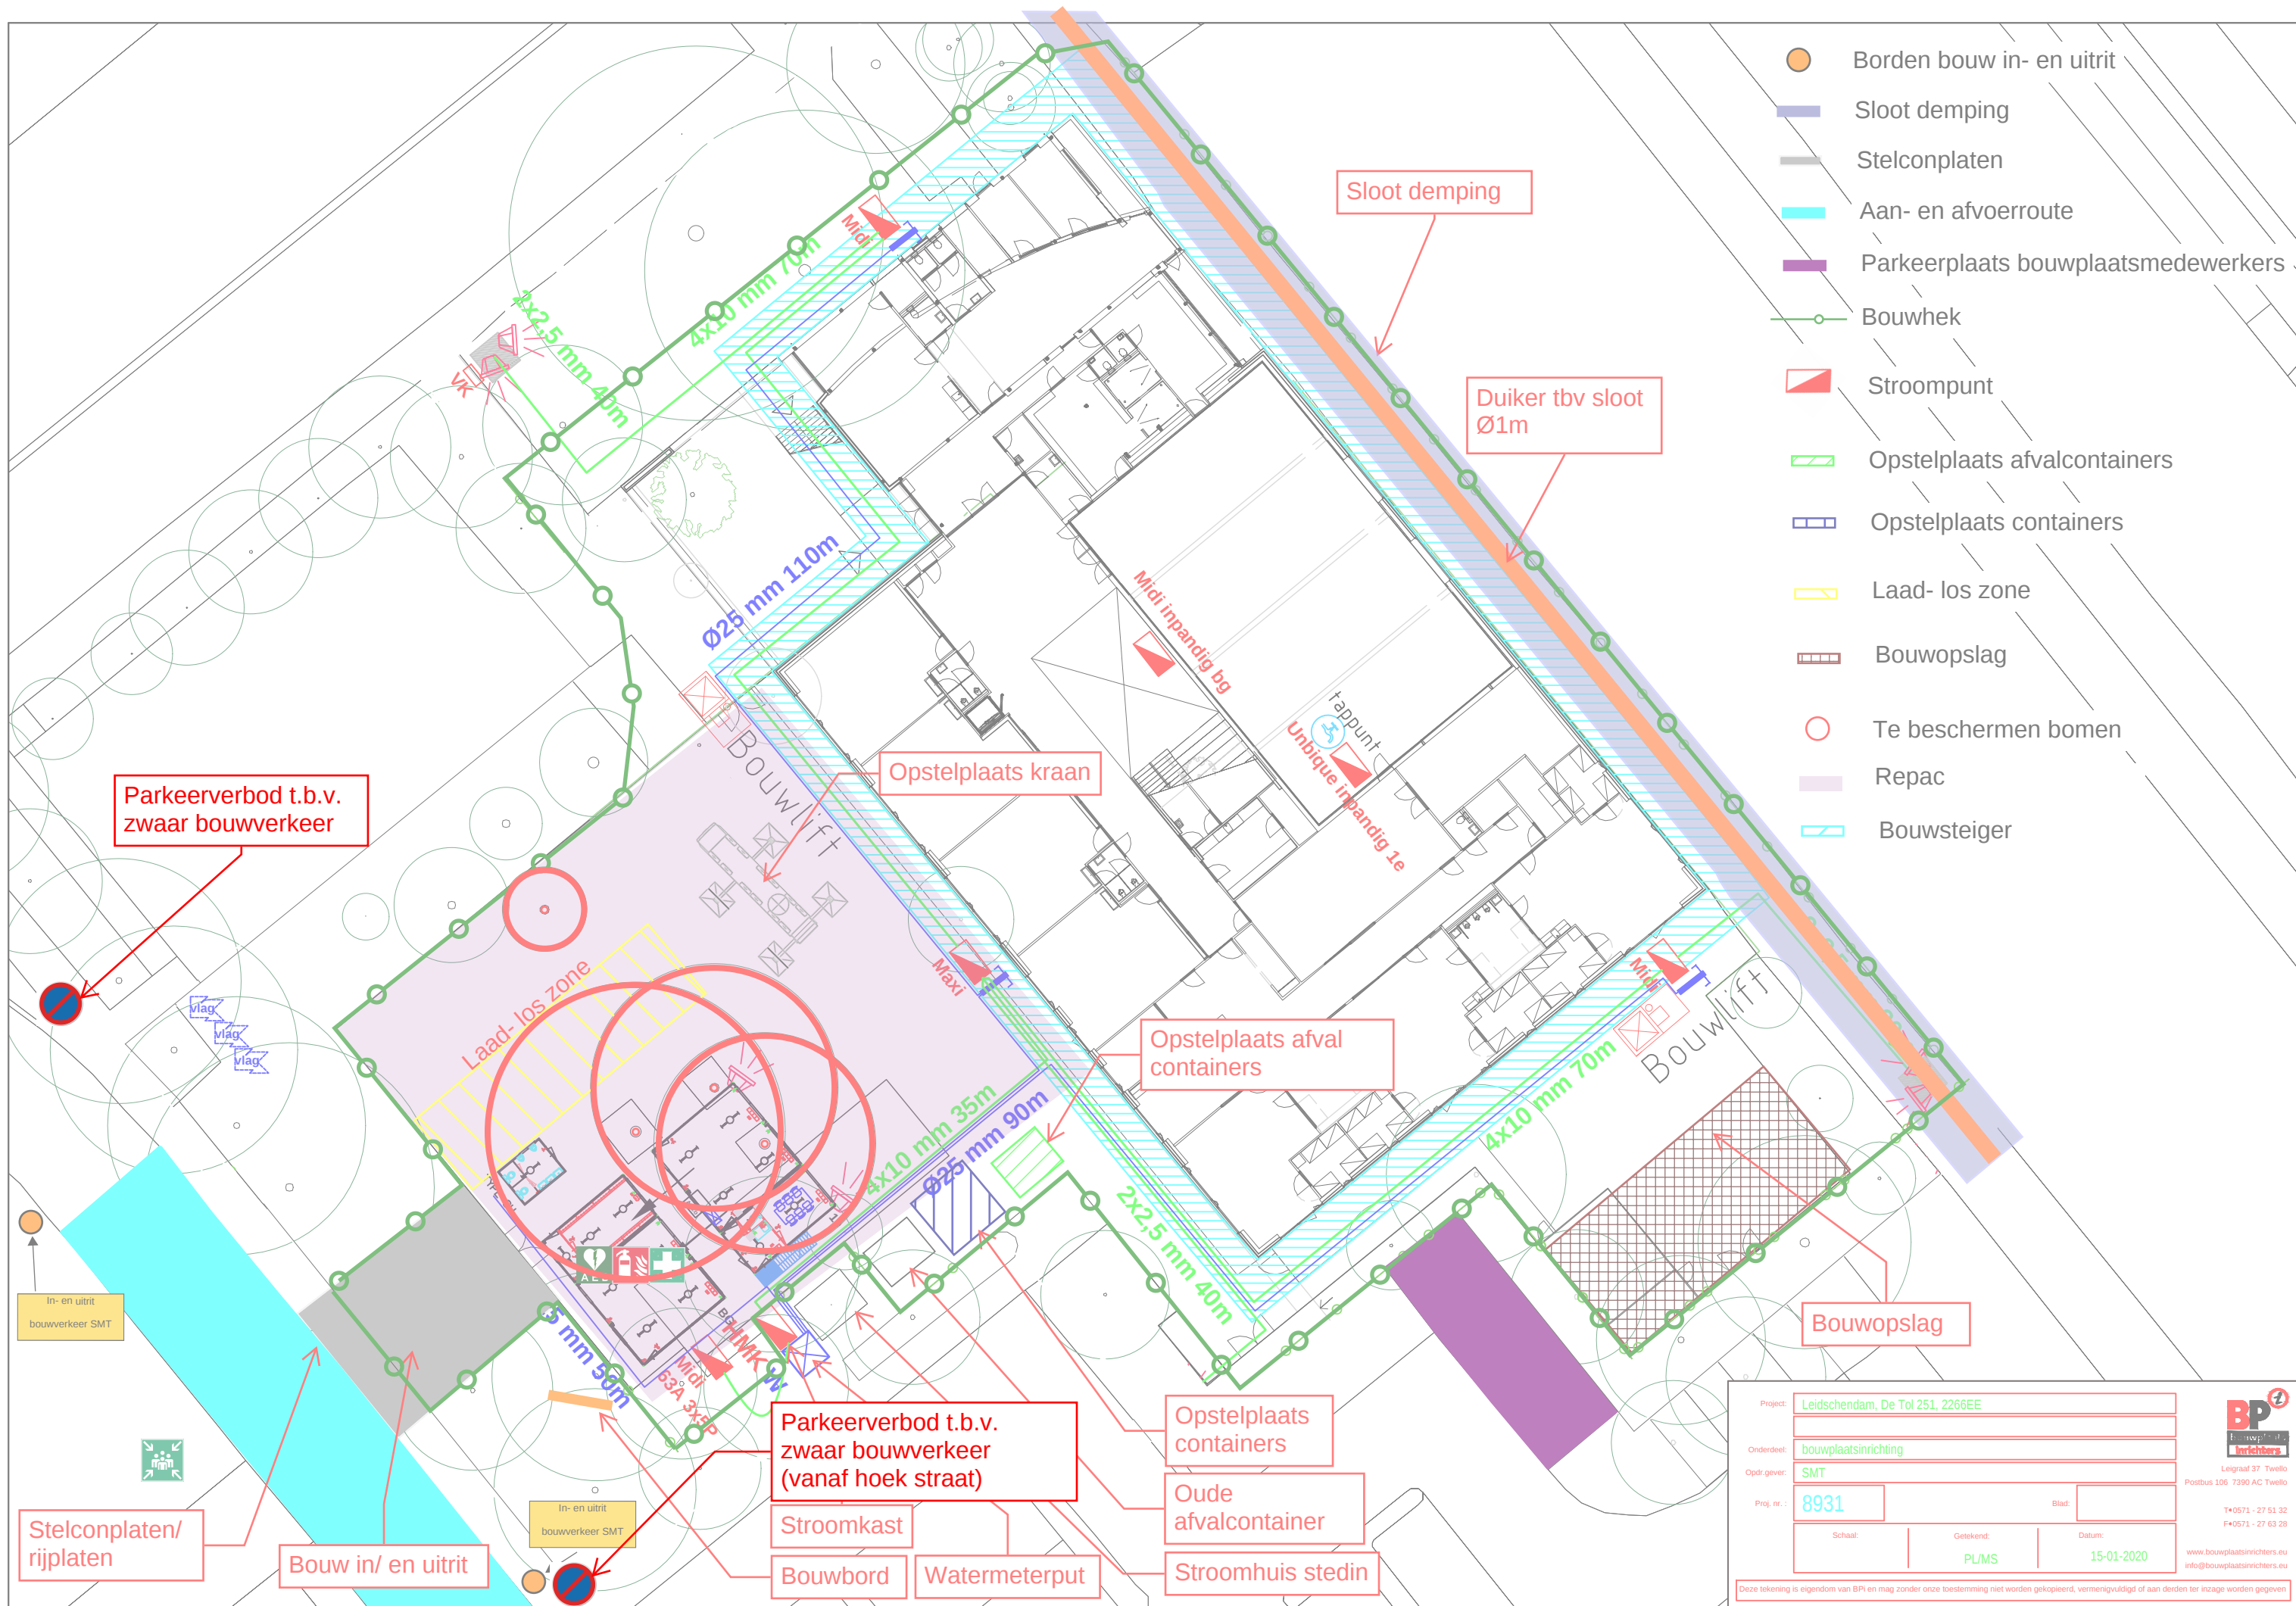

Project:	Leidschendam, De Tol 251, 2266EE		
Onderdeel:	bouwplaatsinrichting		
Opdr.gever:	SMT		
Proj. nr.:	8931	Blad:	
Schaal:	Getekend:	Datum:	
	PL/MS	15-01-2020	

Deze tekening is eigendom van BPI en mag zonder onze toestemming niet worden gekopieerd, verspreid of aan derden ter inzage worden gegeven

BPI
Leigraaf 37 Twello
Postbus 106 7390 AC Twello
T+0571 - 27 51 32
F+0571 - 27 63 28
www.bouwplaatsinrichters.eu
info@bouwplaatsinrichters.eu