


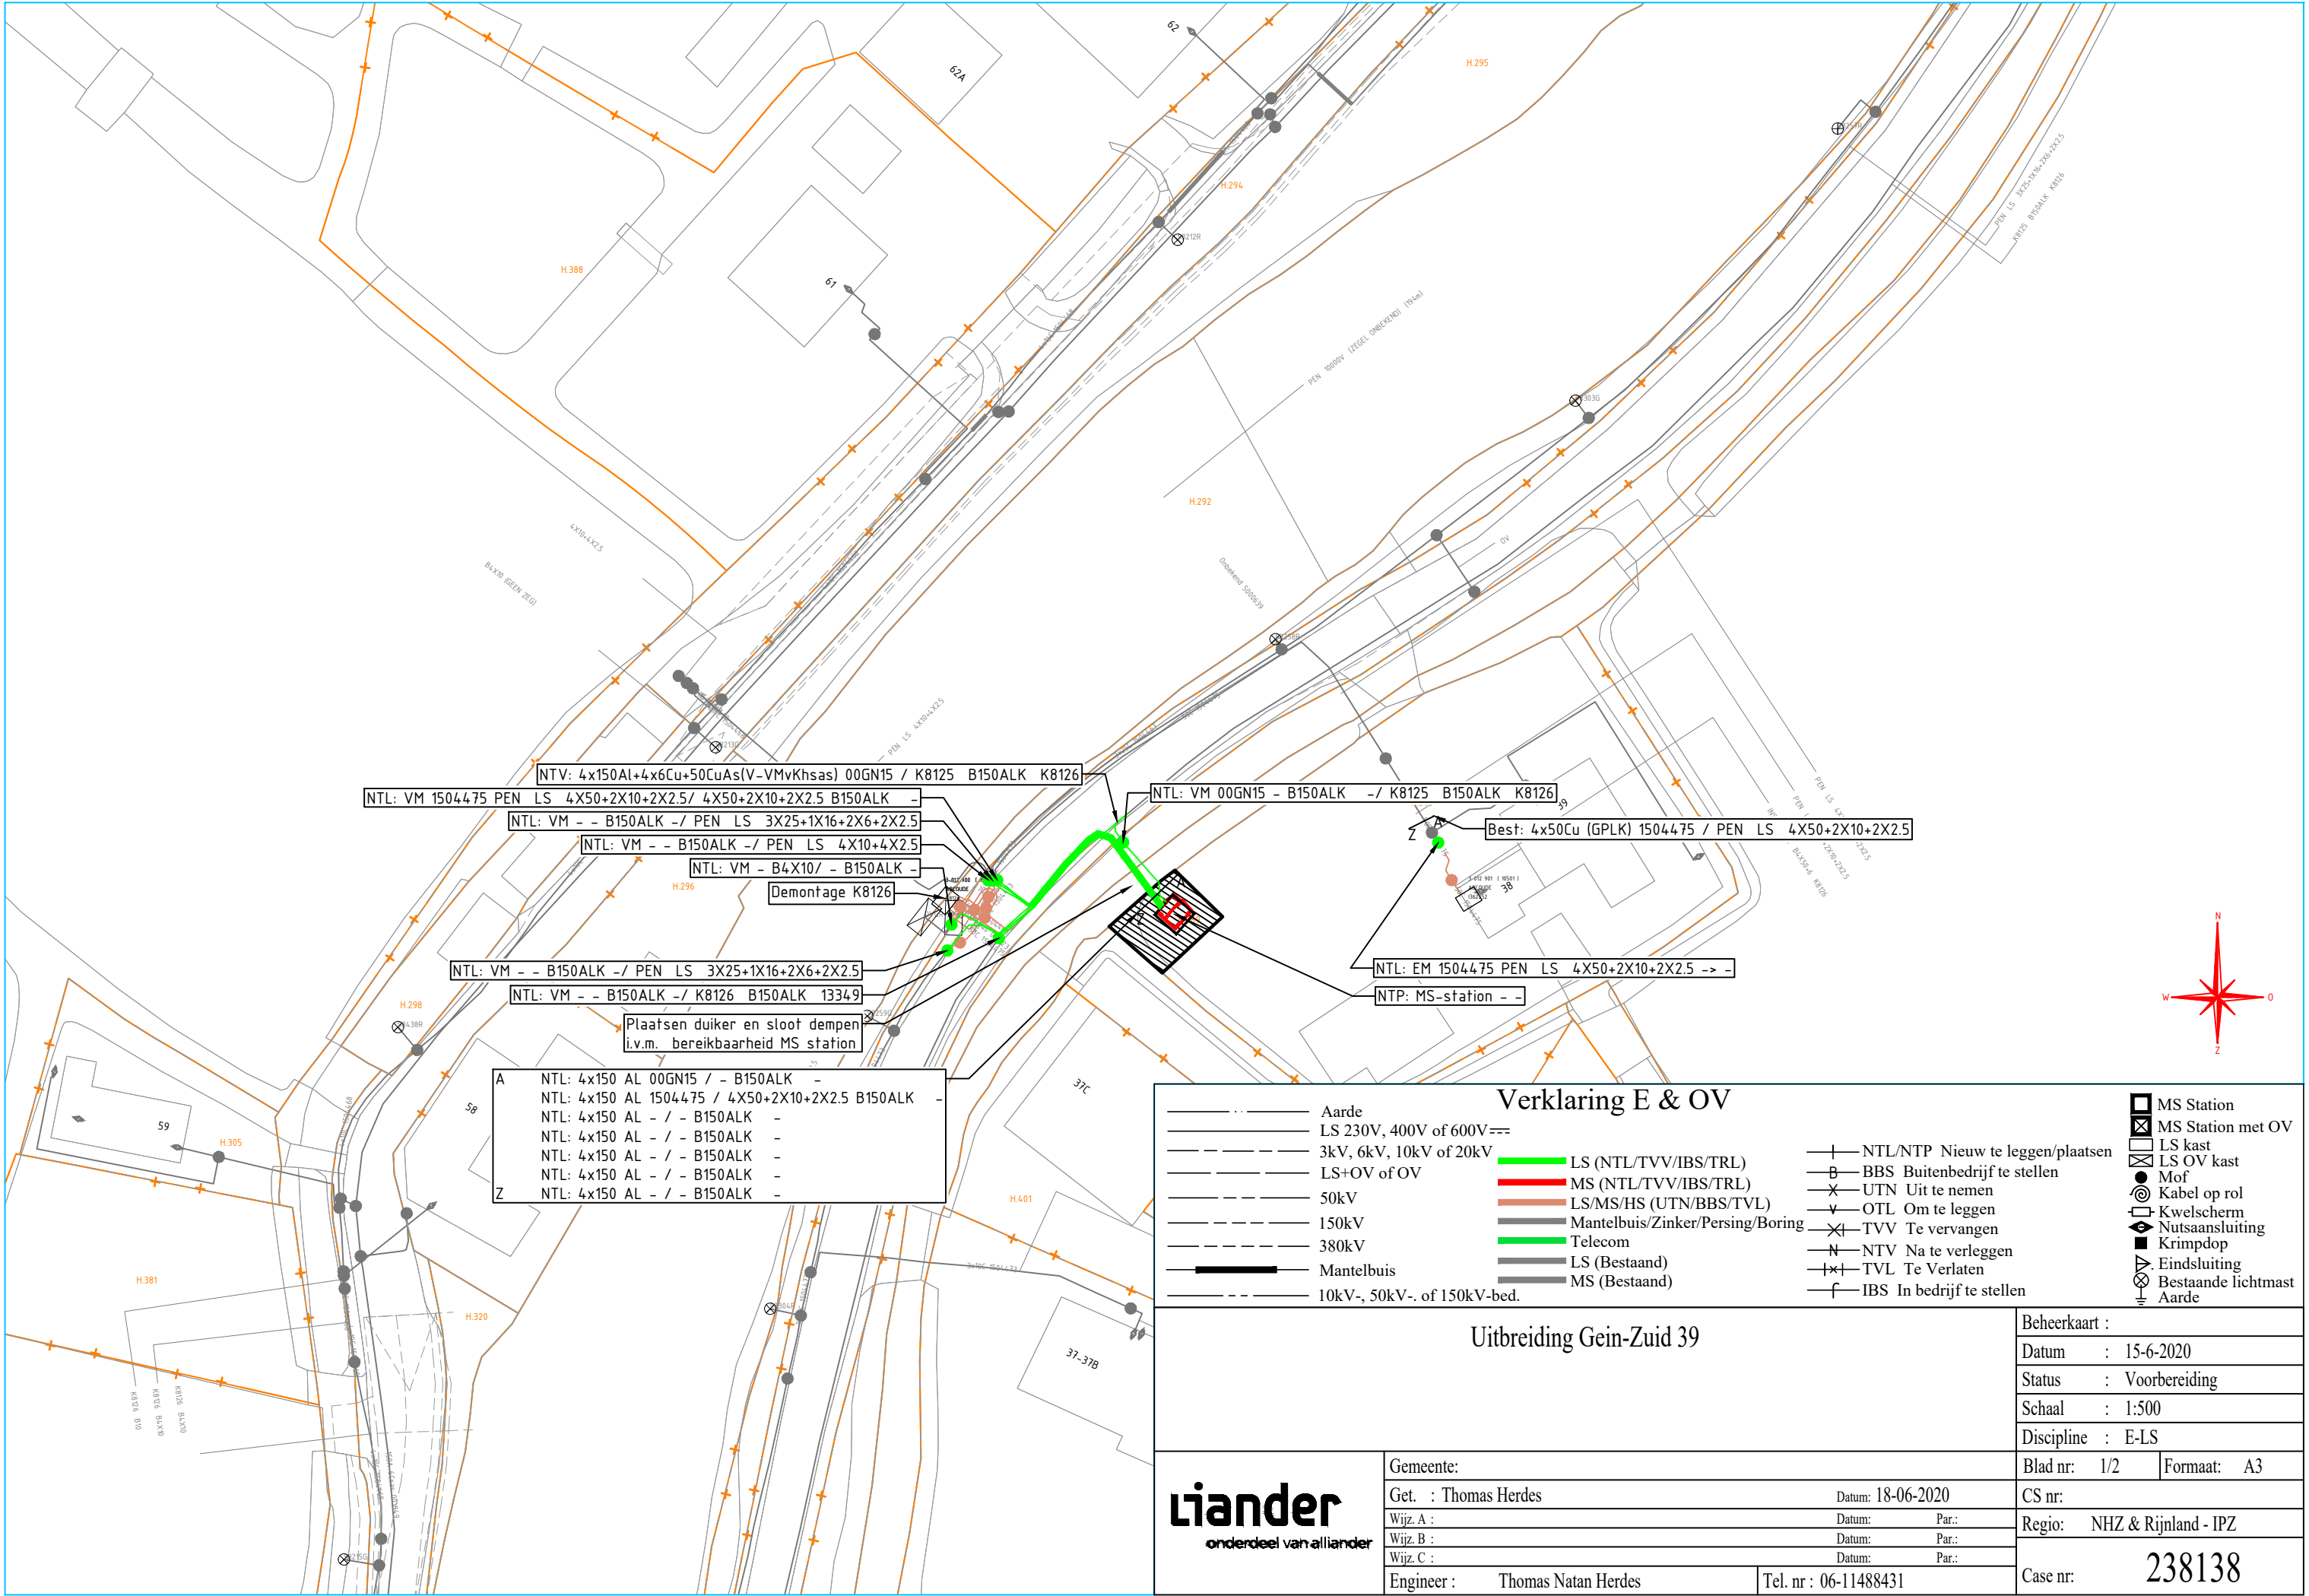

NTV: 4x150Al+4x6Cu+50CuAs(V-VMvKhsas) 00GN15 / K8125 B150ALK K8126
NTL: VM 1504475 PEN LS 4X50+2X10+2X2.5/ 4X50+2X10+2X2.5 B150ALK -
NTL: VM - - B150ALK -/ PEN LS 3X25+1X16+2X6+2X2.5
NTL: VM - - B150ALK -/ PEN LS 4X10+4X2.5
NTL: VM - B4X10/ - B150ALK -
Demontage K8126

NTL: VM 00GN15 - B150ALK -/ K8125 B150ALK K8126

Best: 4x50Cu (GPLK) 1504475 / PEN LS 4X50+2X10+2X2.5

NTL: VM - - B150ALK -/ PEN LS 3X25+1X16+2X6+2X2.5

NTL: VM - - B150ALK -/ K8126 B150ALK 13349

Plaatsen duiker en sloot dempen
i.v.m. bereikbaarheid MS station

A NTL: 4x150 AL 00GN15 / - B150ALK -
NTL: 4x150 AL 1504475 / 4X50+2X10+2X2.5 B150ALK -
NTL: 4x150 AL - / - B150ALK -
NTL: 4x150 AL - / - B150ALK -
NTL: 4x150 AL - / - B150ALK -
Z NTL: 4x150 AL - / - B150ALK -

Verklaring E & OV			
—	Aarde	—	NTL/NTP Nieuw te leggen/plaatsen
—	LS 230V, 400V of 600V	—	B BBS Buitenbedrijf te stellen
—	3kV, 6kV, 10kV of 20kV	—	X UTN Uit te nemen
—	LS+OV of OV	—	v OTL Om te leggen
—	50kV	—	X TVV Te vervangen
—	150kV	—	N NTV Na te verleggen
—	380kV	—	X TVL Te Verlaten
—	Mantelbuis	—	f IBS In bedrijf te stellen
—	10kV-, 50kV- of 150kV-bed.	—	
—	LS (NTL/TVV/IBS/TRL)	—	MS Station
—	MS (NTL/TVV/IBS/TRL)	—	MS Station met OV
—	LS/MS/HS (UTN/BBS/TVL)	—	LS kast
—	Mantelbuis/Zinker/Persing/Boring	—	LS OV kast
—	Telecom	—	Mof
—	LS (Bestaand)	—	Kabel op rol
—	MS (Bestaand)	—	OTL Om te leggen
		—	Kwelscherm
		—	Nutsaansluiting
		—	Krimpdrop
		—	Eindsluiting
		—	Bestaande lichtmast
		—	Aarde

Uitbreiding Gein-Zuid 39

Beheerkaart :	
Datum :	15-6-2020
Status :	Voorbereiding
Schaal :	1:500
Discipline :	E-LS
Blad nr: 1/2	Formaat: A3
CS nr:	
Regio:	NHZ & Rijnland - IPZ
Case nr:	238138

liander onderdeel van alliantier	Gemeente:	
	Get. : Thomas Herdes	Datum: 18-06-2020
	Wijz. A :	Datum: Par.:
	Wijz. B :	Datum: Par.:
	Wijz. C :	Datum: Par.:
Engineer : Thomas Natan Herdes		Tel. nr : 06-11488431