


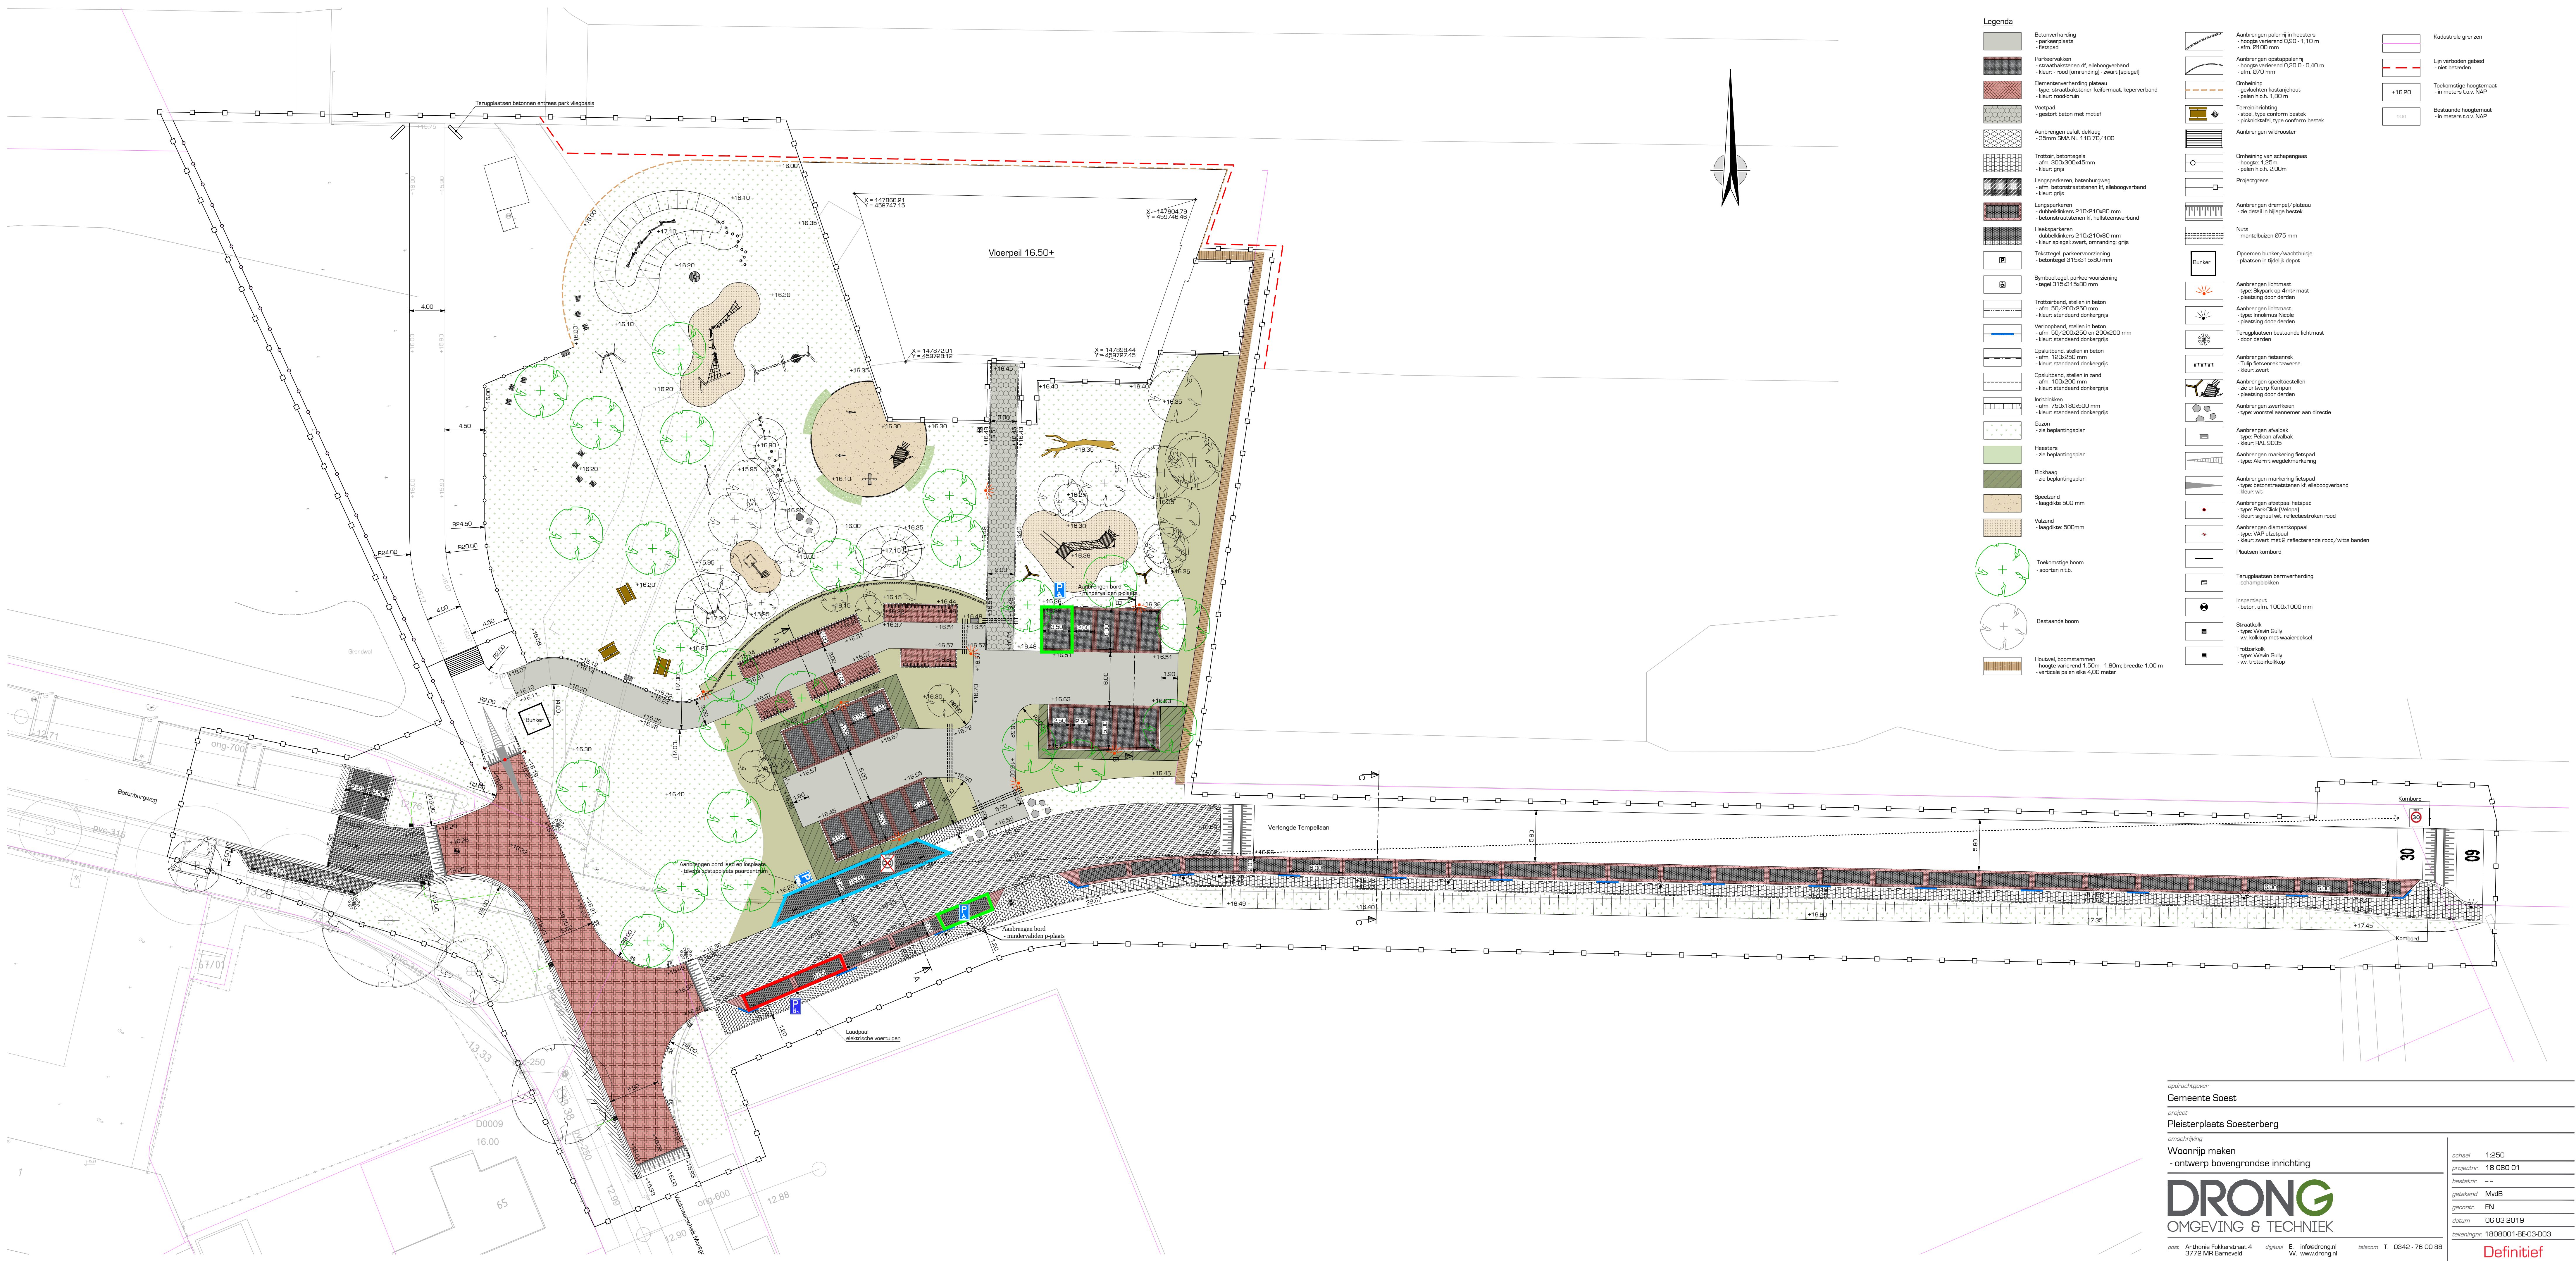

Legenda			
	Betonverharding - parkeren - fietspad		Aanbrengen palmrij in heesters - hoogte variërend 0,90 - 1,10 m - afm. Ø100 mm
	Parkeren - straatkanten of, elleboogverband - kleur: rood (omranding) - zwart (spiegel)		Aanbrengen oostappelen - hoogte variërend 0,30 Ø - 0,40 m - afm. Ø70 mm
	Bemetenverharding plateau - type: straatkanten kalfmest, keperverband - kleur: roodbruin		Onbreining - geliet beton met motief - pelen h.o.h. 1,80 m
	Voorpad - geliet beton met motief		Terminering - steel, type conform bestek - picknicktafel, type conform bestek
	Aanbrengen asfalt, dekking - 30mm SMA N, 118 70/100		Aanbrengen wildrooster
	Trottoir, betontegels - afm. 30x30x40mm - kleur: grijs		Onbreining van schapengas - hoogte: 1,25m - pelen h.o.h. 2,00m
	Langsparkeren, betonburging - afm. betonstratenstenen kl, elleboogverband - kleur: grijs		Projectgrens
	Langsparkeren - afm. betonstratenstenen 21 Øx21 Øx60 mm - betonstratenstenen kl, halfzonnoverband		Aanbrengen drempel / plateau - zie detail in bijlage bestek
	Haaksparkeren - afm. betonstratenstenen 21 Øx21 Øx60 mm - kleur: spiegel, zwart, omranding: grijs		Nuts - mantelbuizen Ø75 mm
	Tekstegel, parkeerverkeuring - betontegels 31 Øx31 Øx60 mm		Bunker
	Symboltegels, parkeerverkeuring - tegels 31 Øx31 Øx60 mm		Aanbrengen lichtmast - type: Skyark op 4m mast - plaatsing door derden
	Trottoirband, stellen in beton - afm. 50 x 200x250 mm - kleur: standaard donkergrijs		Aanbrengen lichtmast - type: Inholmus Nicole - plaatsing door derden
	Verloopband, stellen in beton - afm. 50 x 200x250 en 200x200 mm - kleur: standaard donkergrijs		Tenugelaaten bestaande lichtmast - door derden
	Opstelband, stellen in beton - afm. 120x250 mm - kleur: standaard donkergrijs		Aanbrengen fietswiel - type: Tulp fietswiel traverse - kleur: zwart
	Opstelband, stellen in zand - afm. 100x250 mm - kleur: standaard donkergrijs		Aanbrengen speeltoestellen - zie ontwerp Kampen - plaatsing door derden
	Imitatieblokken - afm. 750x150x500 mm - kleur: standaard donkergrijs		Aanbrengen zwerfkeien - type: voorstel aanbrengen aan directe
	Gras - zie beplantingsplan		Aanbrengen afvalbak - type: Polcon afvalbak - kleur: RAL 9005
	Heesters - zie beplantingsplan		Aanbrengen markering fietspad - type: betonstratenstenen kl, elleboogverband - kleur: wit
	Blokhaag - zie beplantingsplan		Aanbrengen afzetspaal fietspad - type: Park-C&D (Vekop) - kleur: signaal wit, reflectorstroken rood
	Speelband - laagdikte 500 mm		Aanbrengen diamantkoppaal - type: V&P afzetspaal - kleur: zwart met 2 reflecterende rood/witte banden
	Valband - laagdikte: 500mm		Plaatsen komband
	Toekomstige boom - soorten n.b.		Tenugelaaten bermverharding - schamplakken
	Bestaande boom		Inspectieput - beton, afm. 1000x1000 mm
	Houtwal, boomstammen - hoogte variërend 1,50m - 1,80m; breedte 1,00 m - verticale palen elke 4,00 meter		Struikstok - type: Woven Gully - v.v. kolkop met weersdekkel
			Trottoirstok - type: Woven Gully - v.v. trottoirkolkop

opdrachtgever
Gemeente Soest

project
Pleisterplaats Soesterberg

omschrijving
**Woonrijp maken
- ontwerp bovengrondse inrichting**

schaal
1:250

projectnr.
18.080.01

besteknr.
--

getekend
MdB

gecorr.
EN

datum
06-03-2019

tekeningsnr.
1808001-BE-03-003

post
Anthonie Fokkerstraat 4
3772 MH Bemeveld

digital
E. info@drong.nl
W. www.drong.nl

telefoon
T. 0342 - 76 00 88

DRONG
OMGEVING & TECHNIEK

Definitief

Bestand: 1808001-BE-03.DWG