
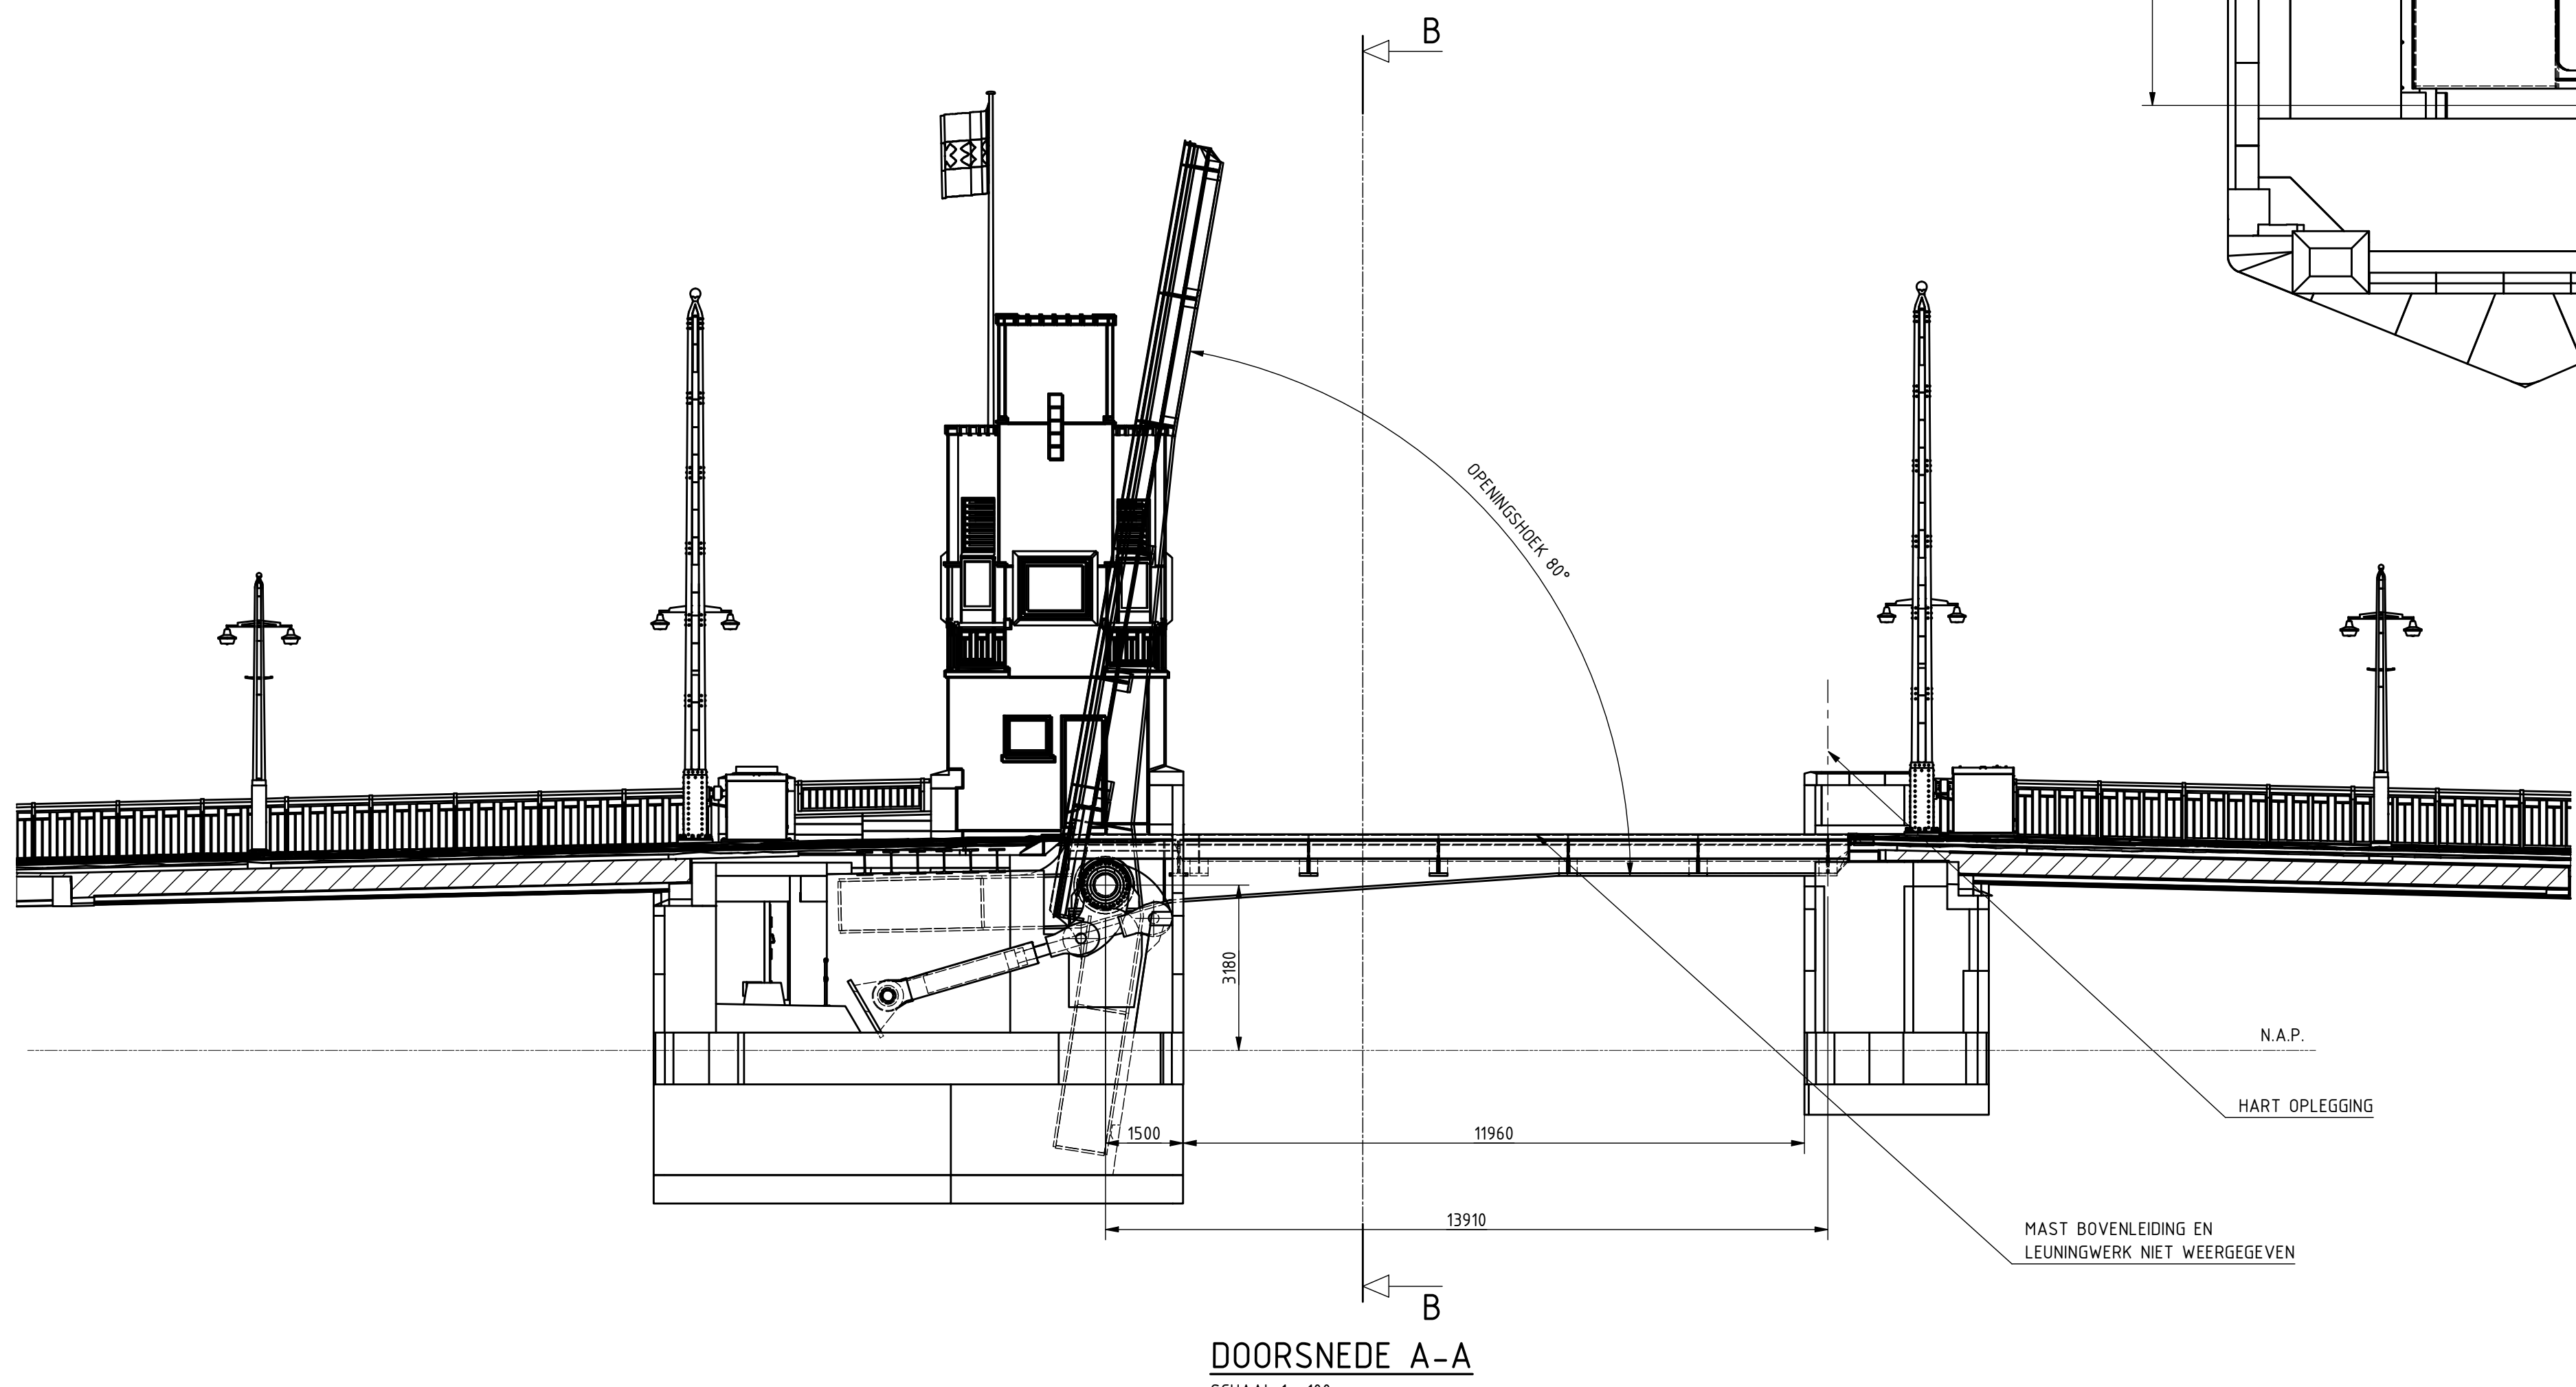
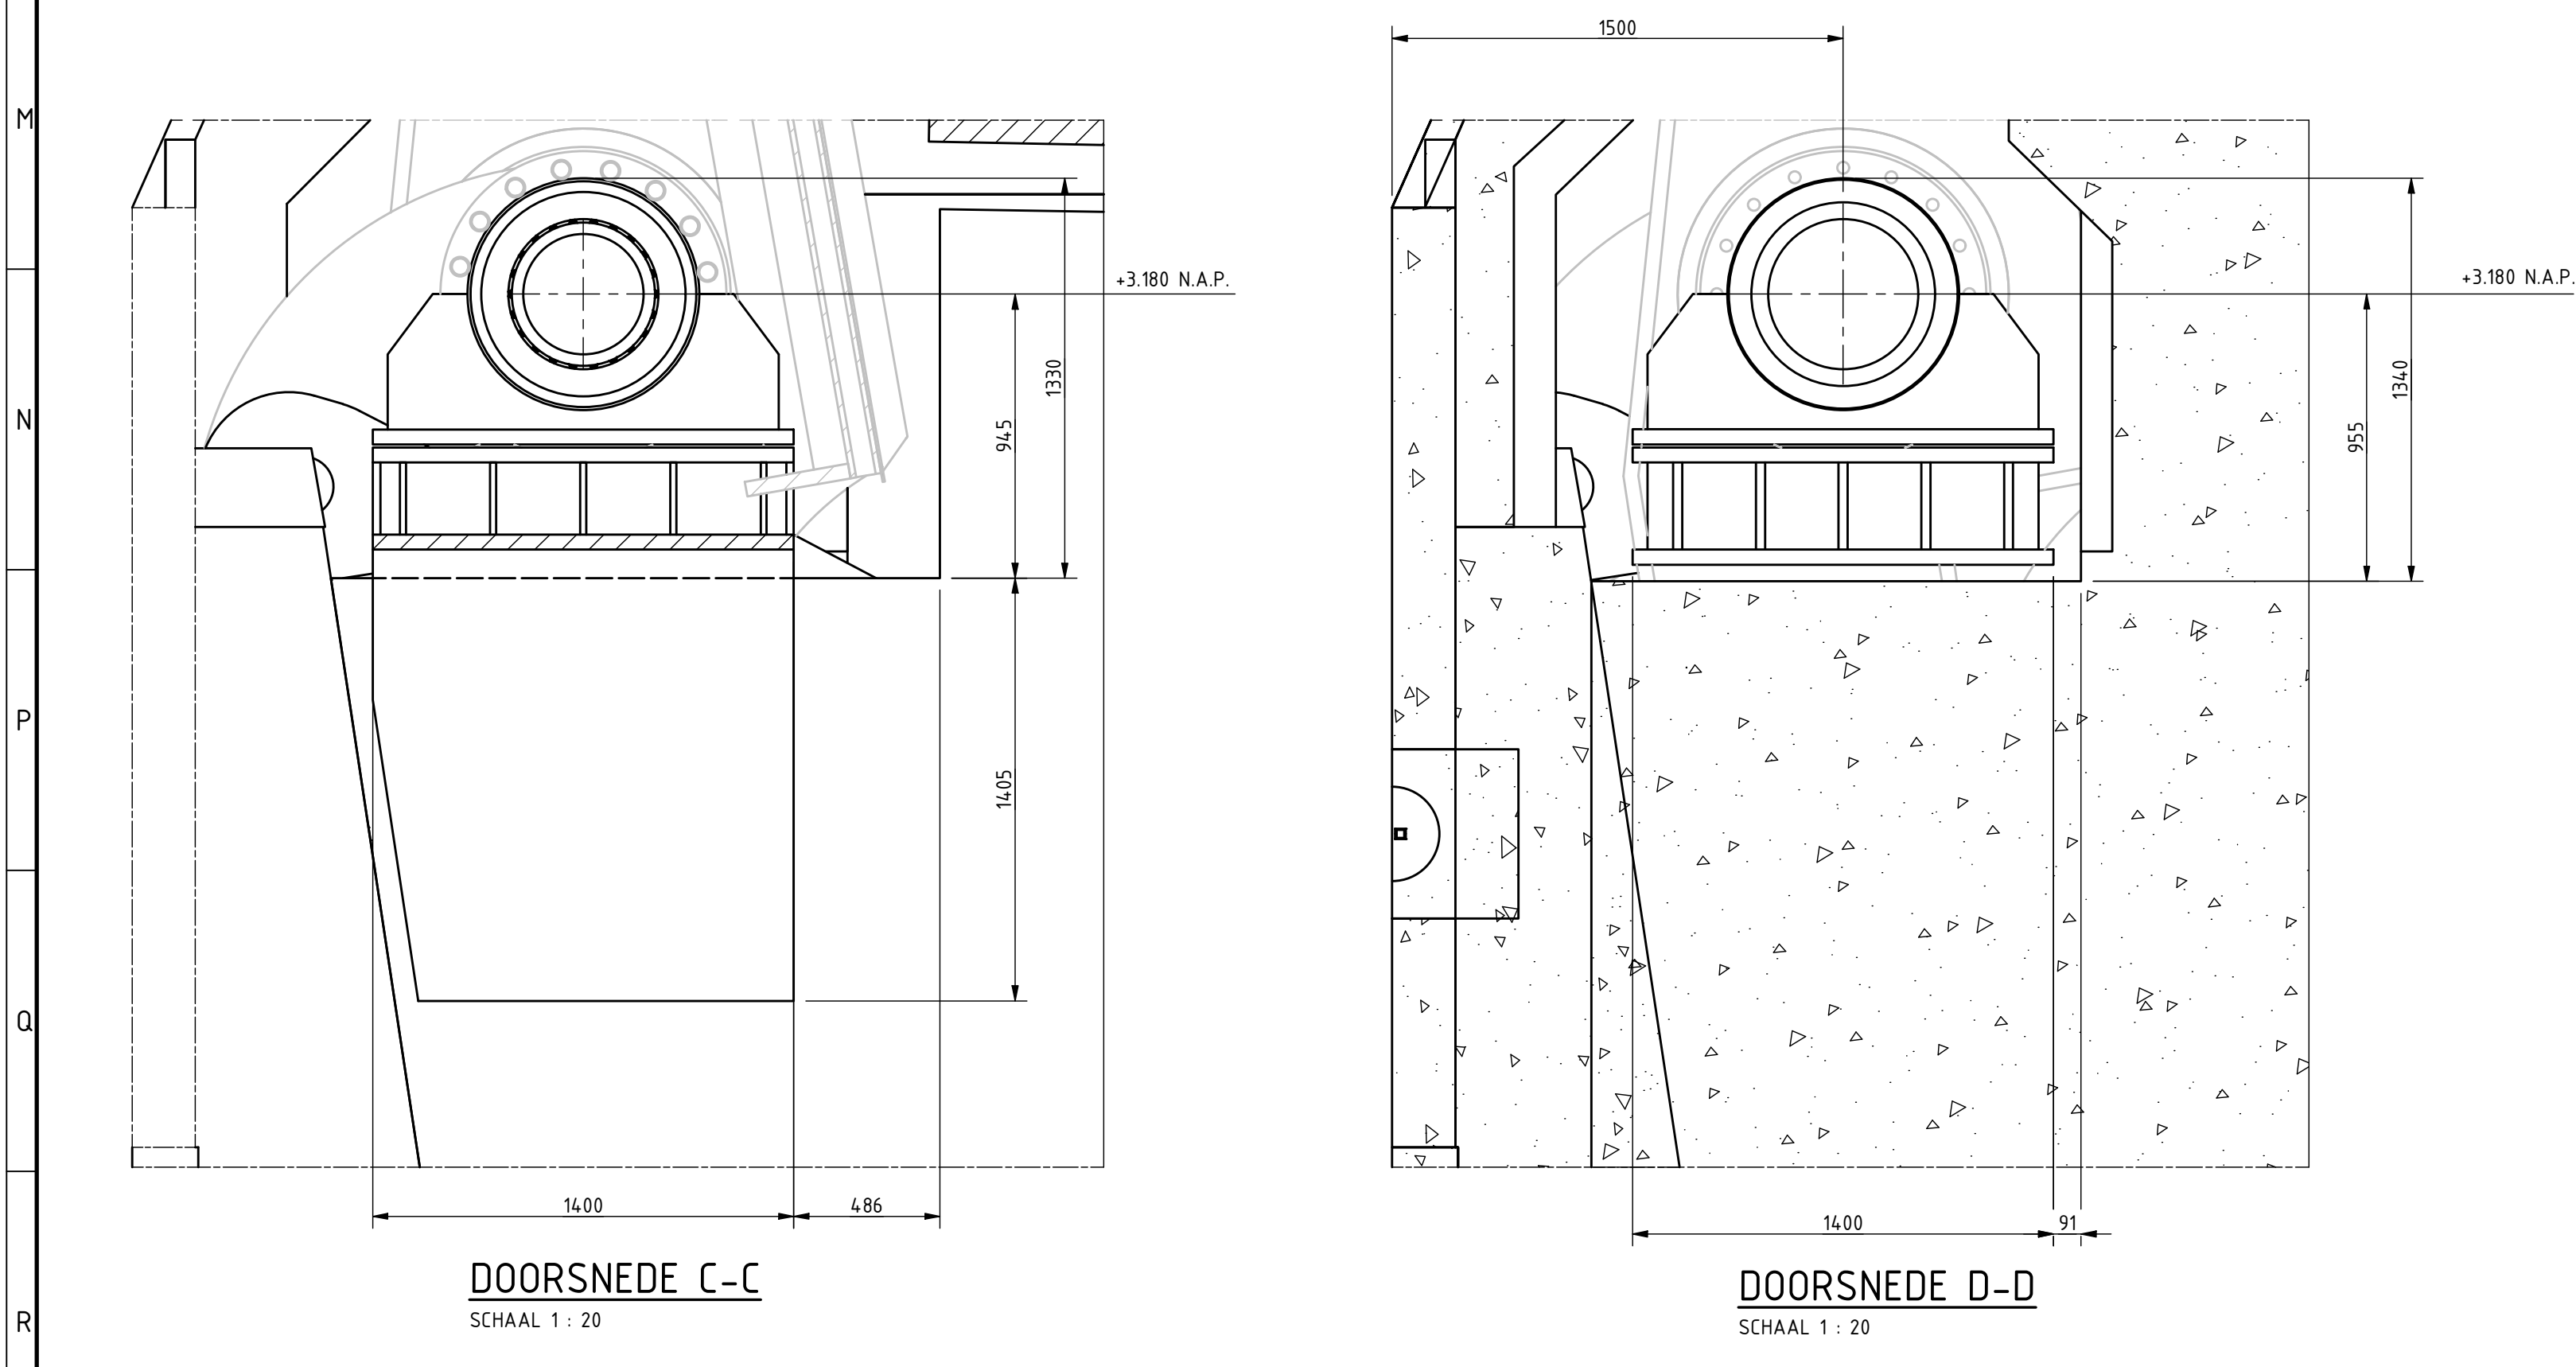
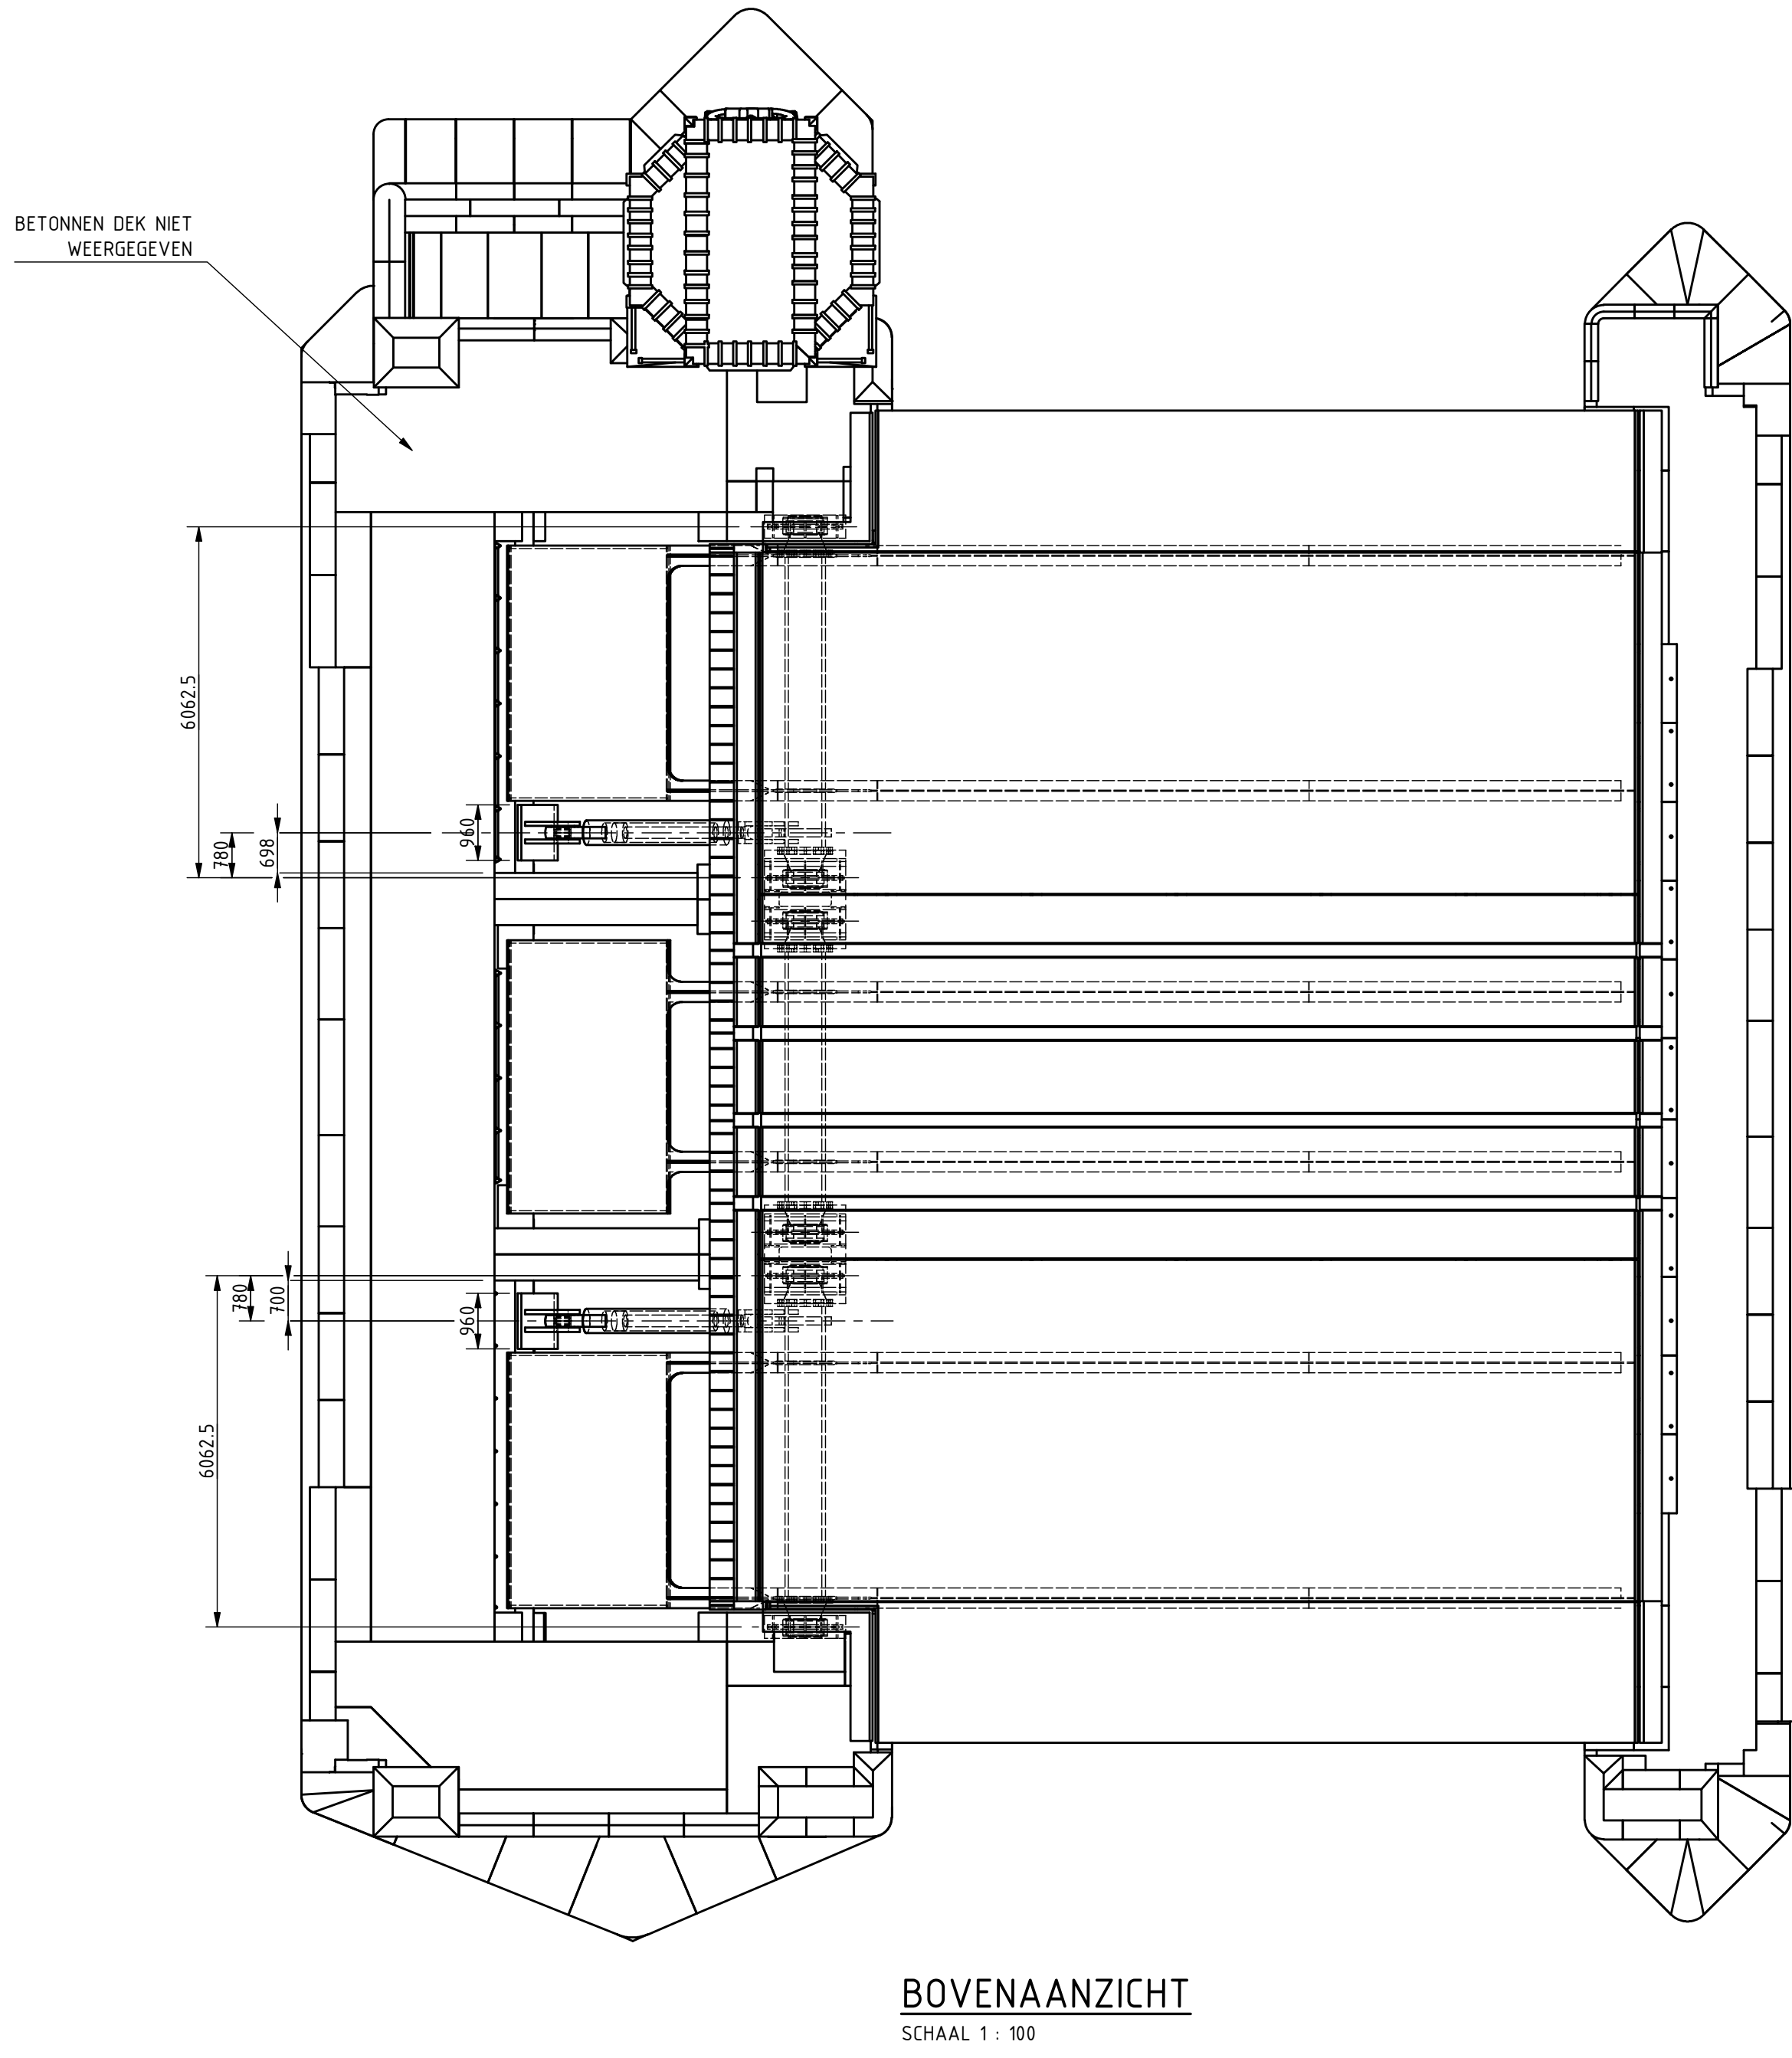
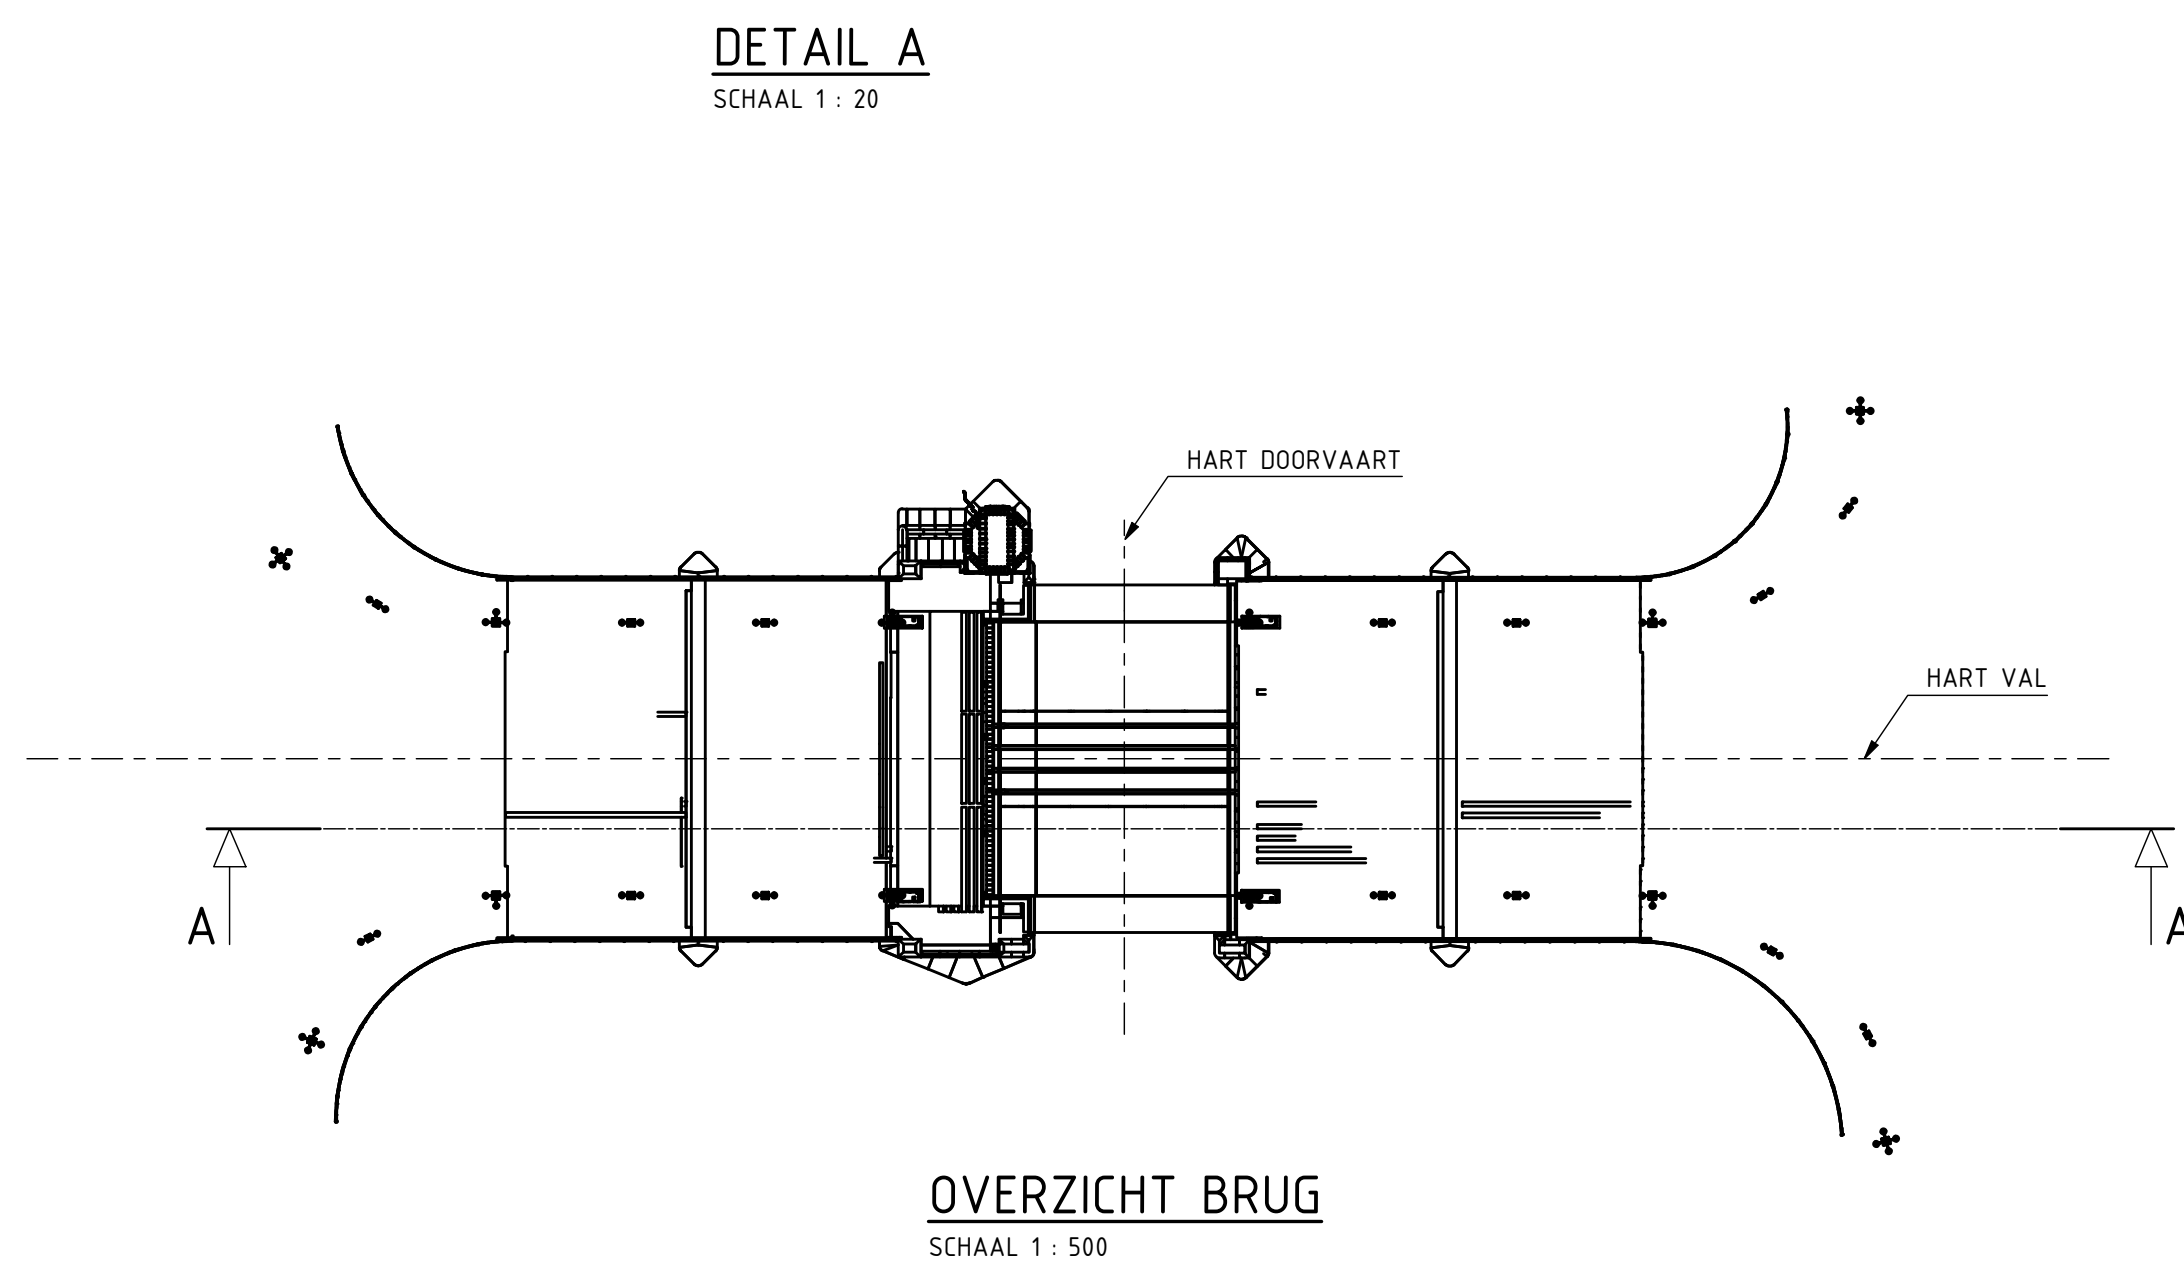
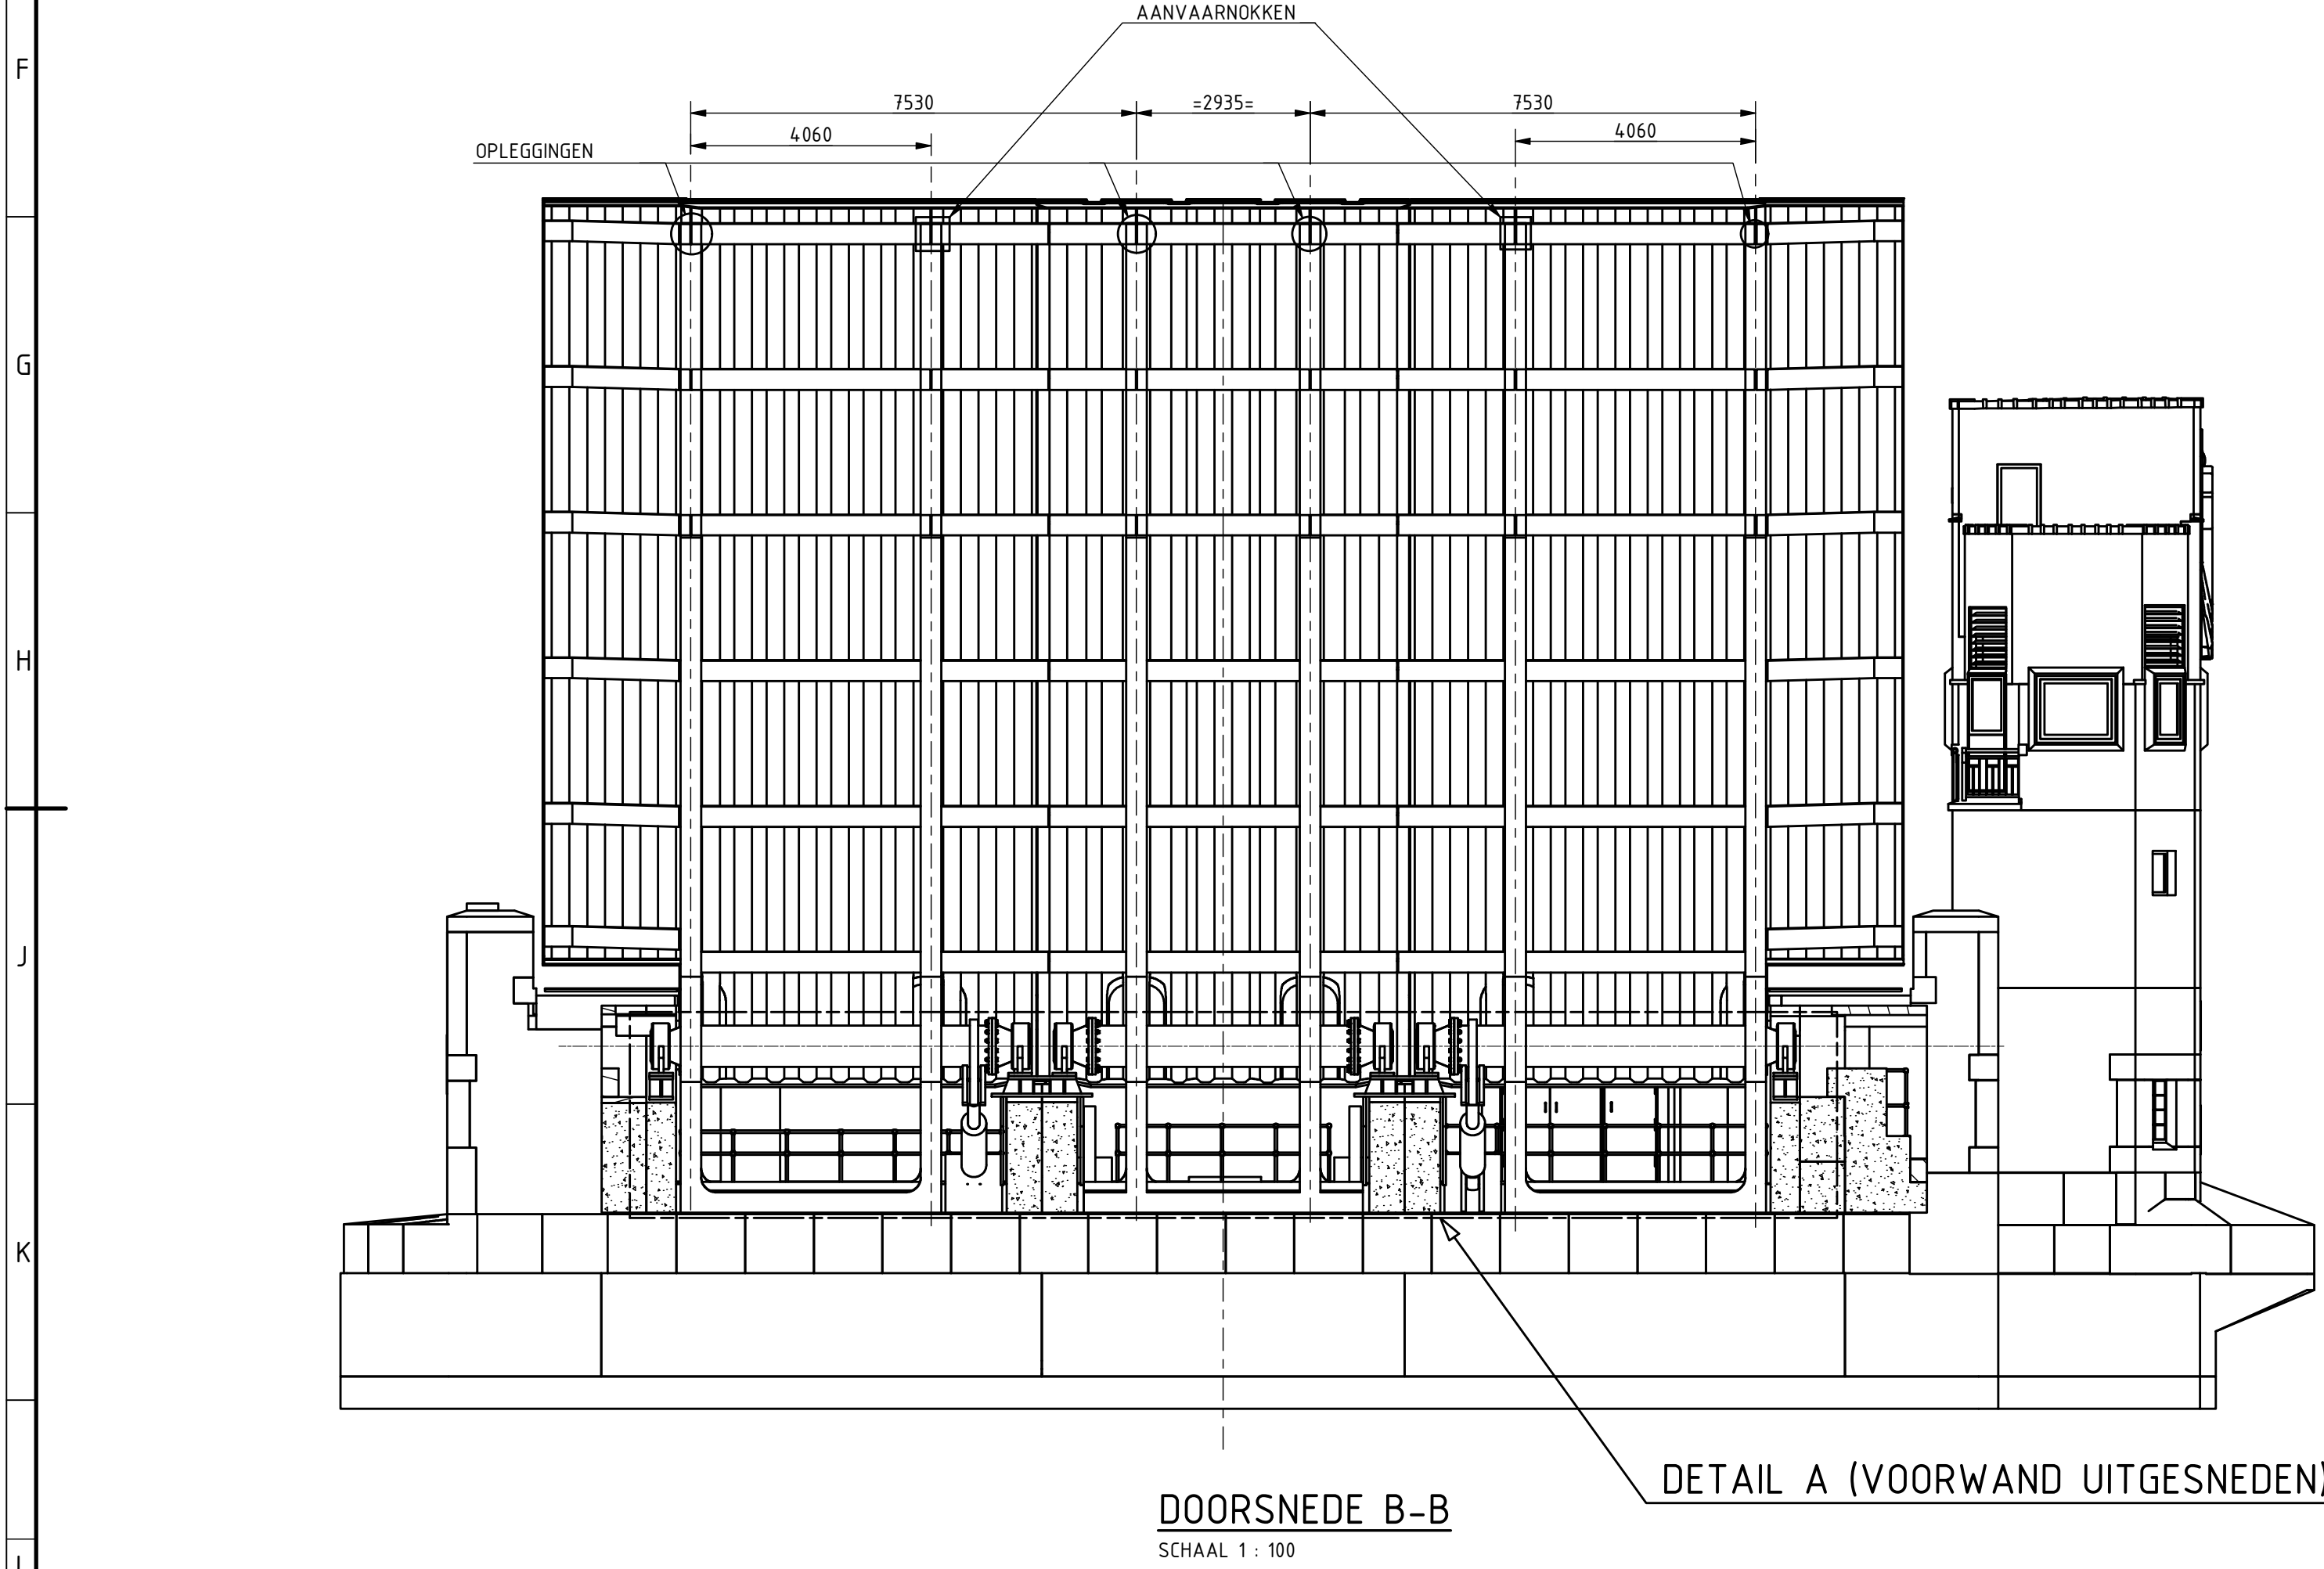


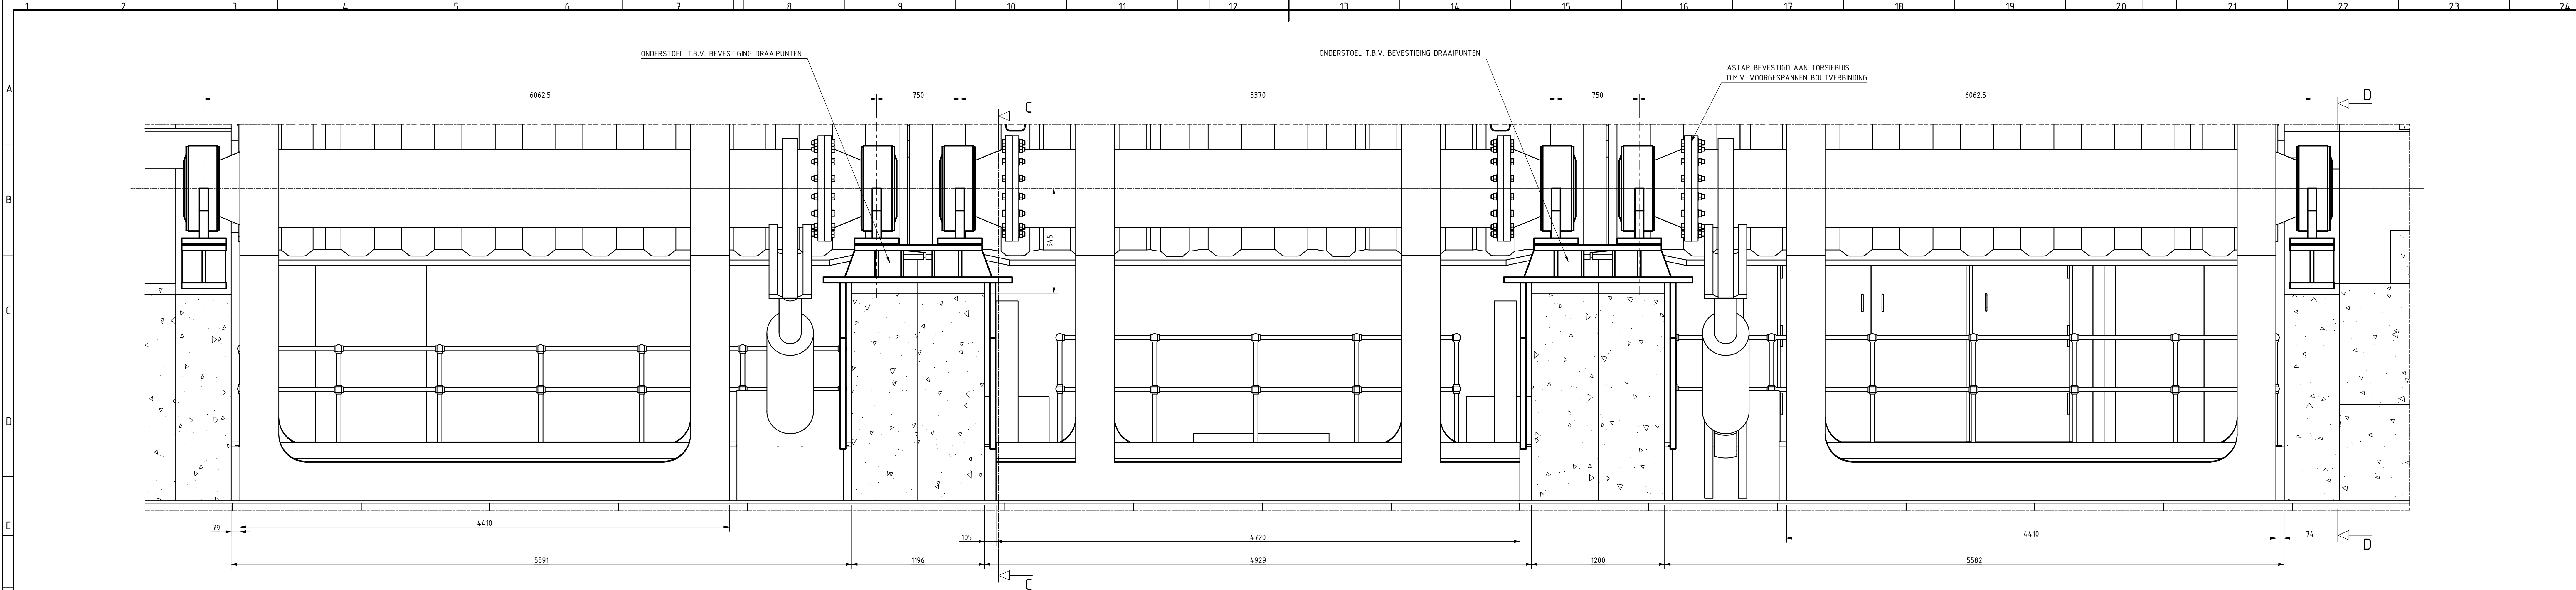

WZ	Status	Status	paraaf	omschrijving wijziging	
Behoort bij		VOORONTWERP		versie: 0	
VO				versiedatum: 19-06-2020	
RENOVATIE BERLAGEBRUG OVERZICHT BOVENBOUW				Gemeente Amsterdam	
getekend	D.B. FRANS	dd.	19-06-2020	schaal	ZIE TEK.
gecontroleerd	M.LMBURG	dd.	19-06-2020	in	4
vergevoerd	M.ZEVALD	dd.	19-06-2020	bladen	blad nr. 1
in				A0	
infr				INFR200183	