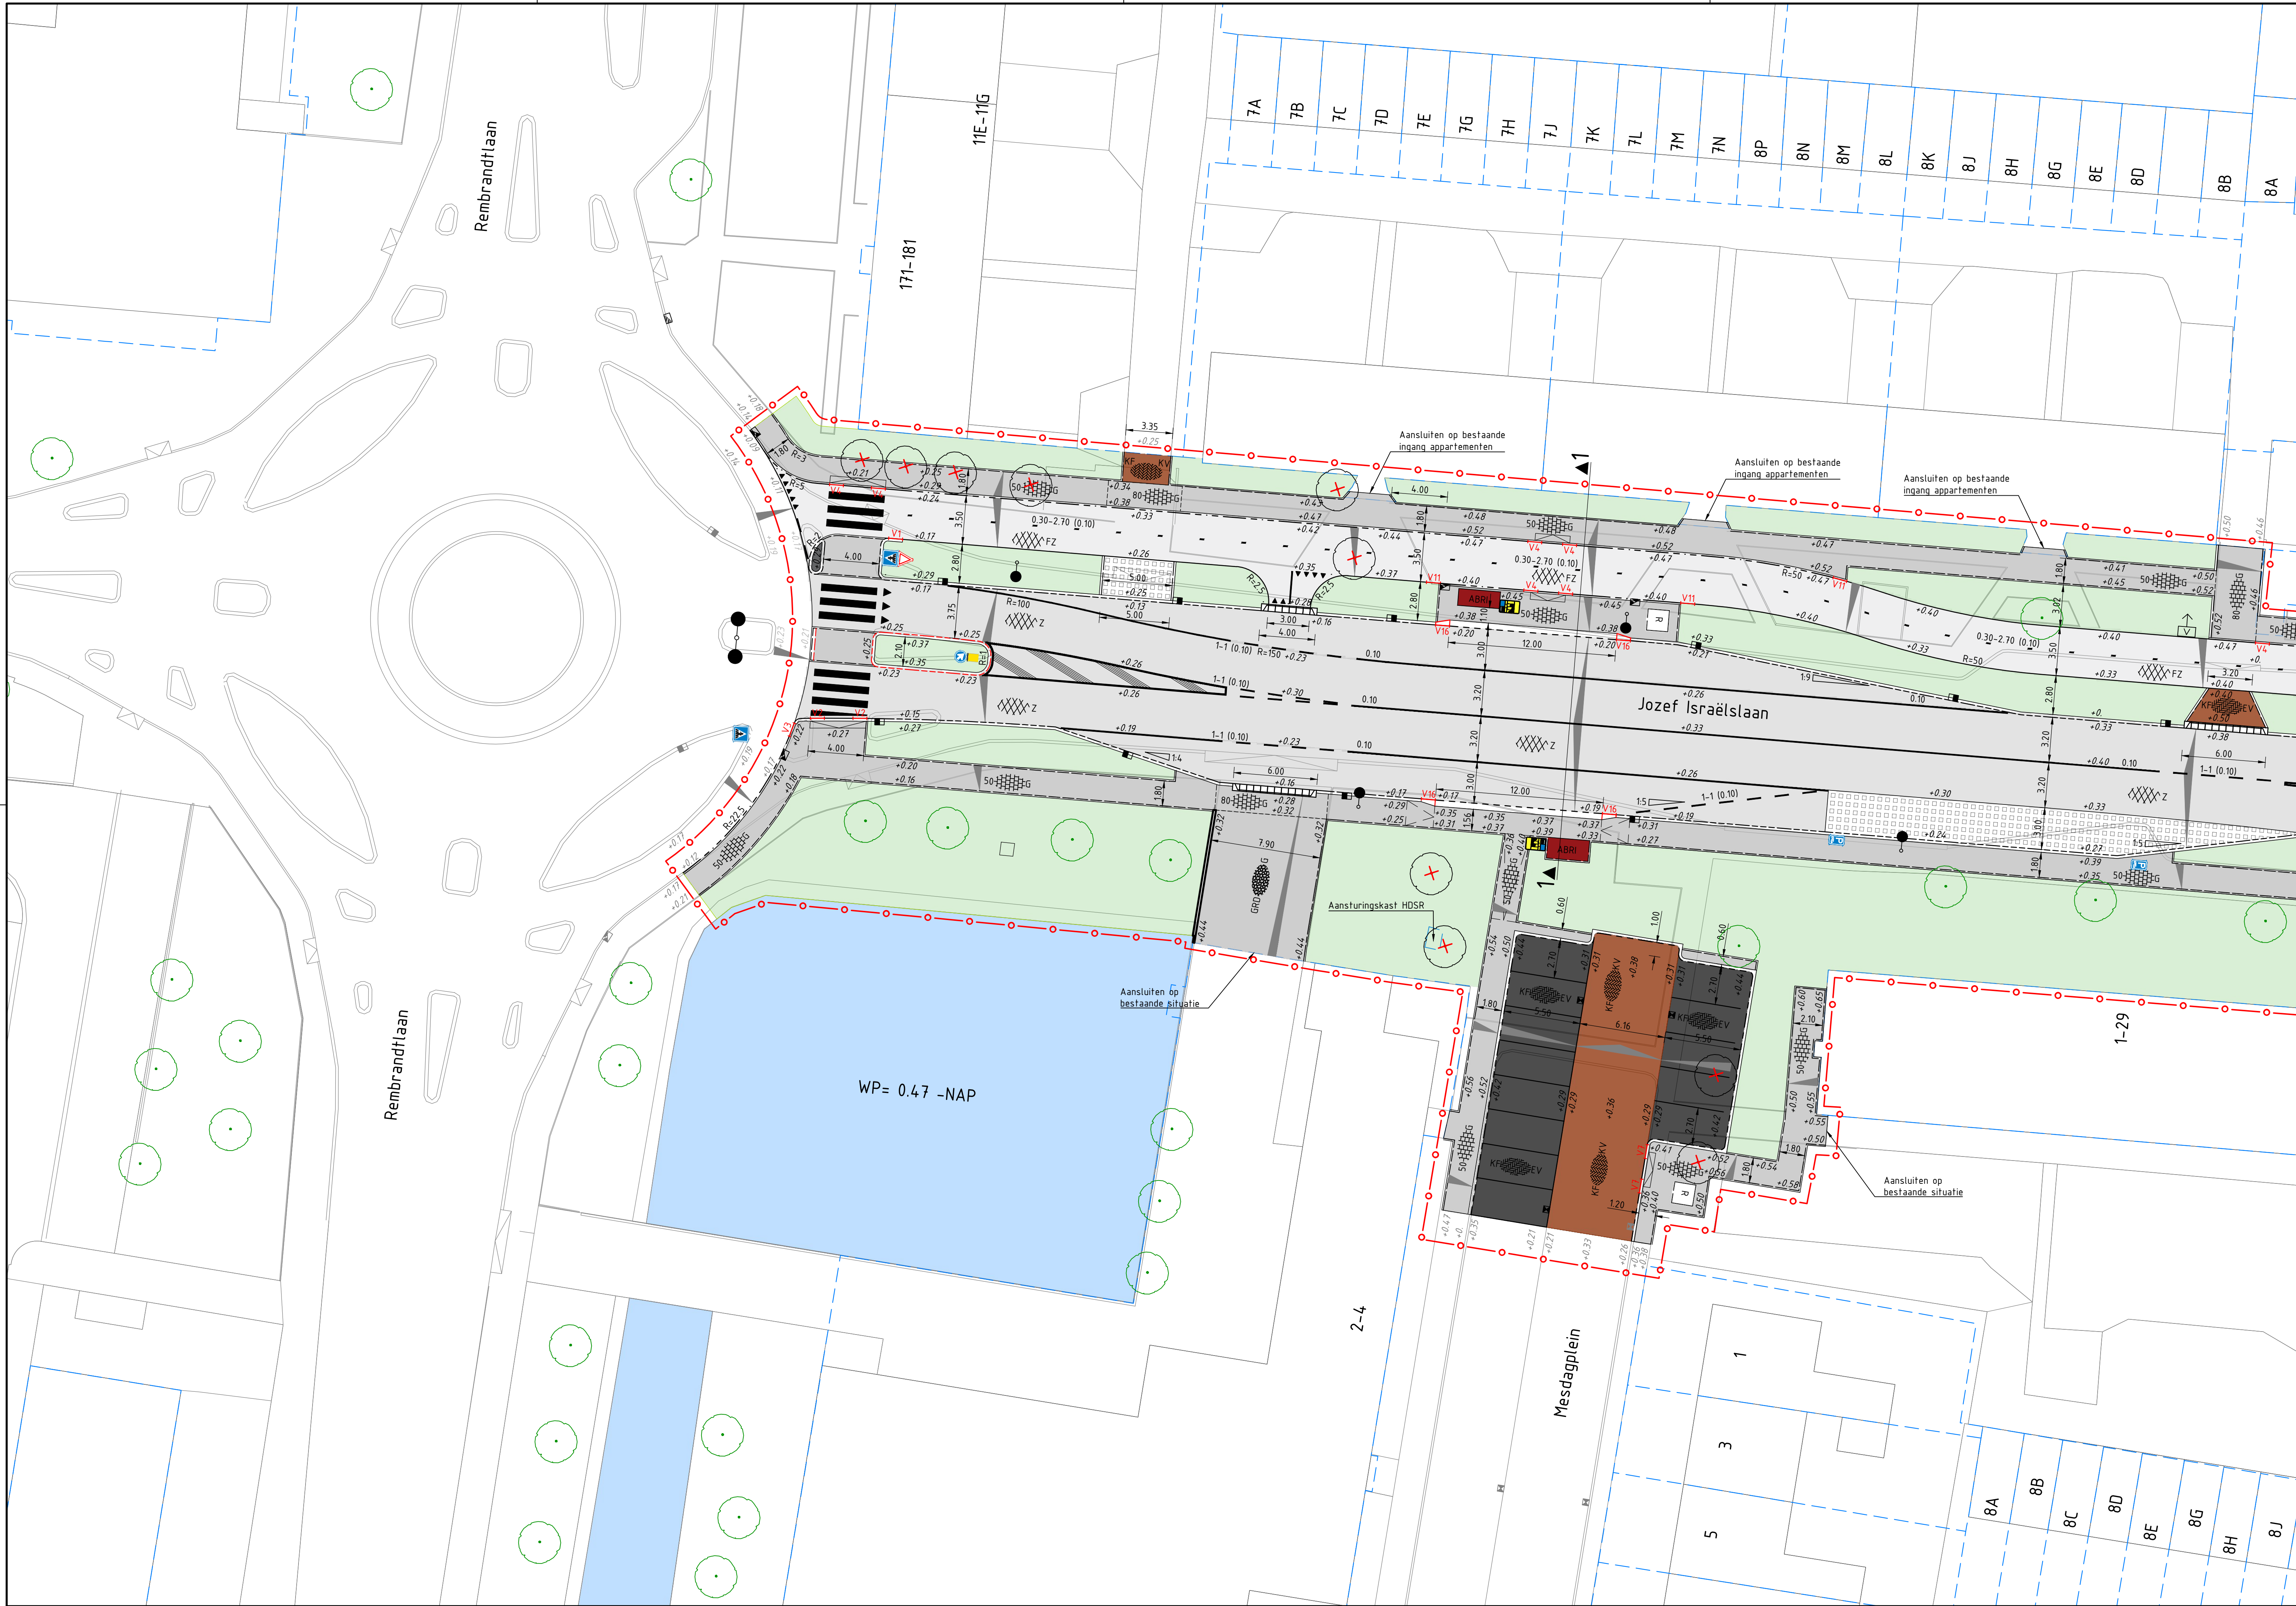


Voor profielen zie tekening 365920-T006-DWP
Voor verklaring zie tekening 365920-T005-NWS blad 7
Maten in meters, tenzij anders aangegeven
Materialen in millimeters
Hoogtenoten in meters t.o.v. N.A.P.

CONCEPT

Gemeente Woerden					
Project					
Reconstructie Boerendijk, Jozef Israëlslaan & aansluiting Hoge Rijndijk					
Onderdeel					
Definitief ontwerp nieuwe situatie					
Projectnummer	Tekeningnummer	Versie	Datum van uitgave	Ontwerpfase	Contractnummer
365920	365920-T005-NWS-L01		06-09-2019	Definitief ontwerp	
Blad	Van	Schaal	Formaat	Kantoor	Get.
1	7	1:200	A1-L (594x1050)	De Bilt	JPR
					MJ
					RvK