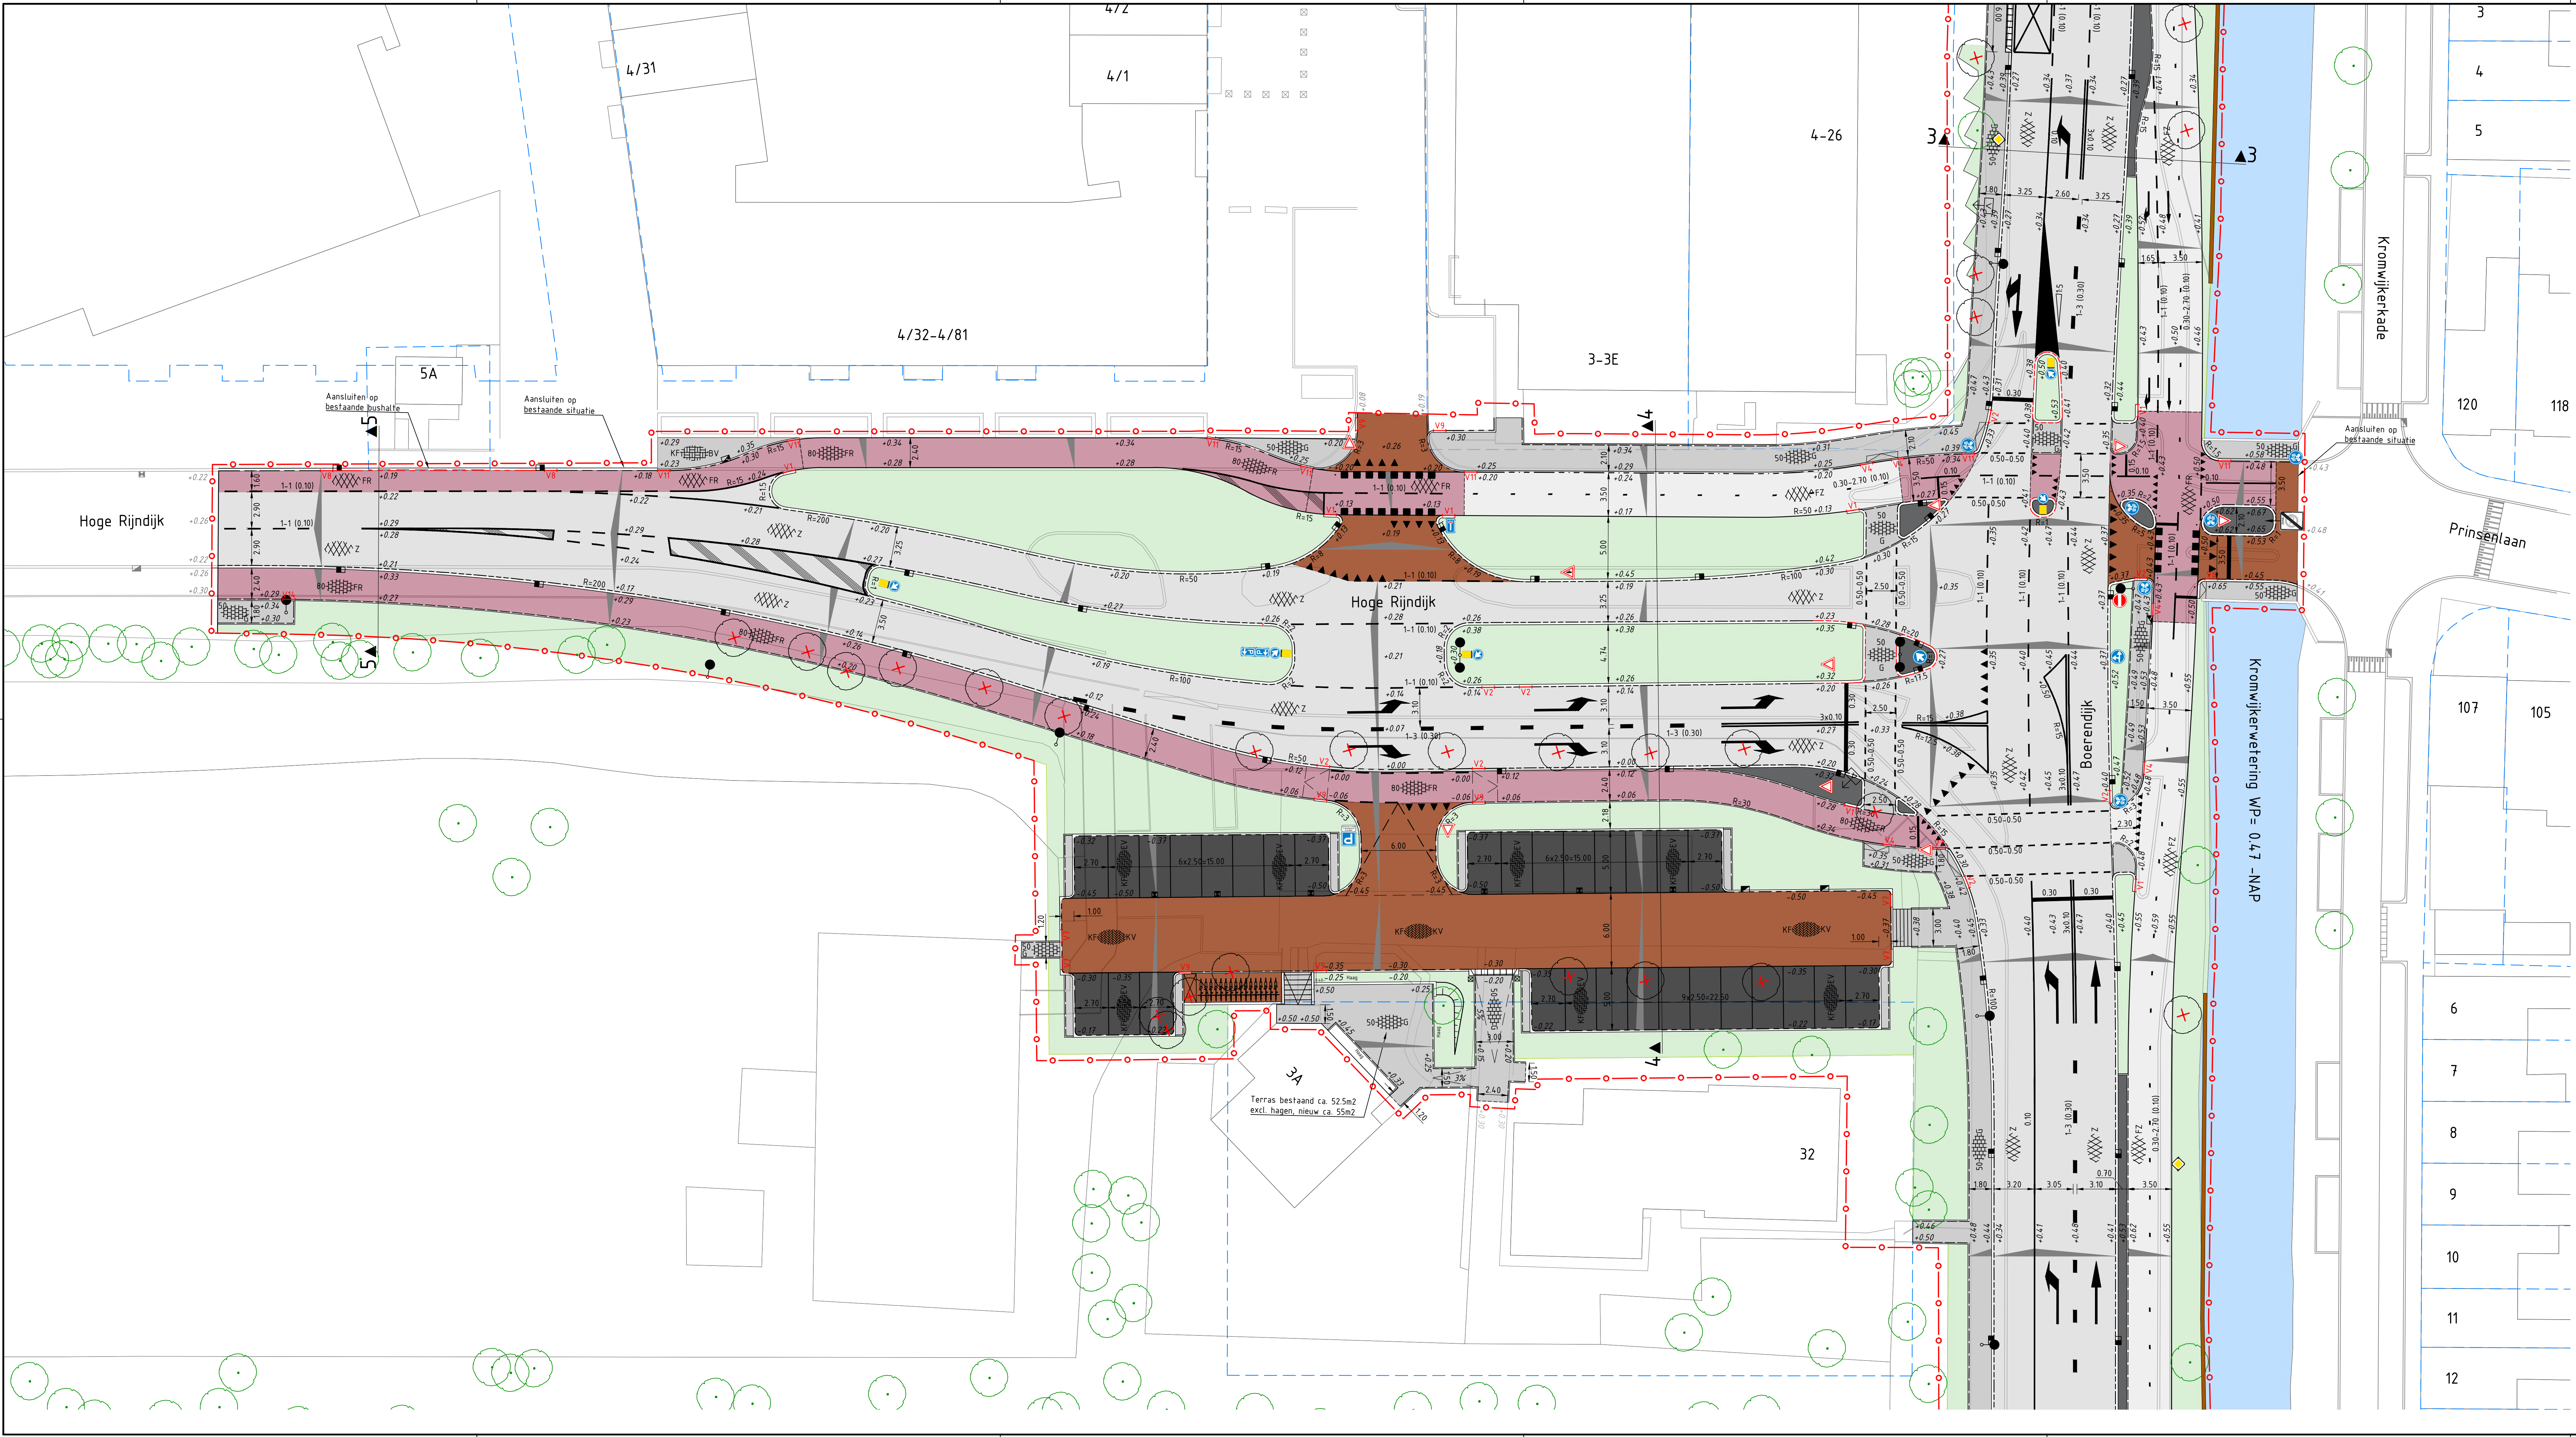


Voor profielen zie tekening 365920-T006-DWP
Voor verklaring zie tekening 365920-T005-NWS blad 7
Maten in meters, tenzij anders aangegeven
Materialen in millimeters
Hoogtematen in meters i.o.v. N.A.P.

Gemeente Woerden
Project
Reconstructie Boerendijk, Jozef Israëlslaan & aansluiting Hoge Rijndijk
Onderdeel
Definitief ontwerp nieuwe situatie

Projectnummer	Tekeningnummer	Verde	Datum van uitgave	Ontwerpblad	Contractnummer
365920	365920-T005-NWS-L03	06-09-2019	Definitief ontwerp		

Blad	Van	Schaal	Formaat	Kentekening	Get.	Ger.	Acc.
3	7	1:200	A1-L (594x1260)	De Bilt	JPR	MJ	RvK

www.sweco.nl
© Sweco Nederland B.V. Alle rechten voorbehouden

SWECO