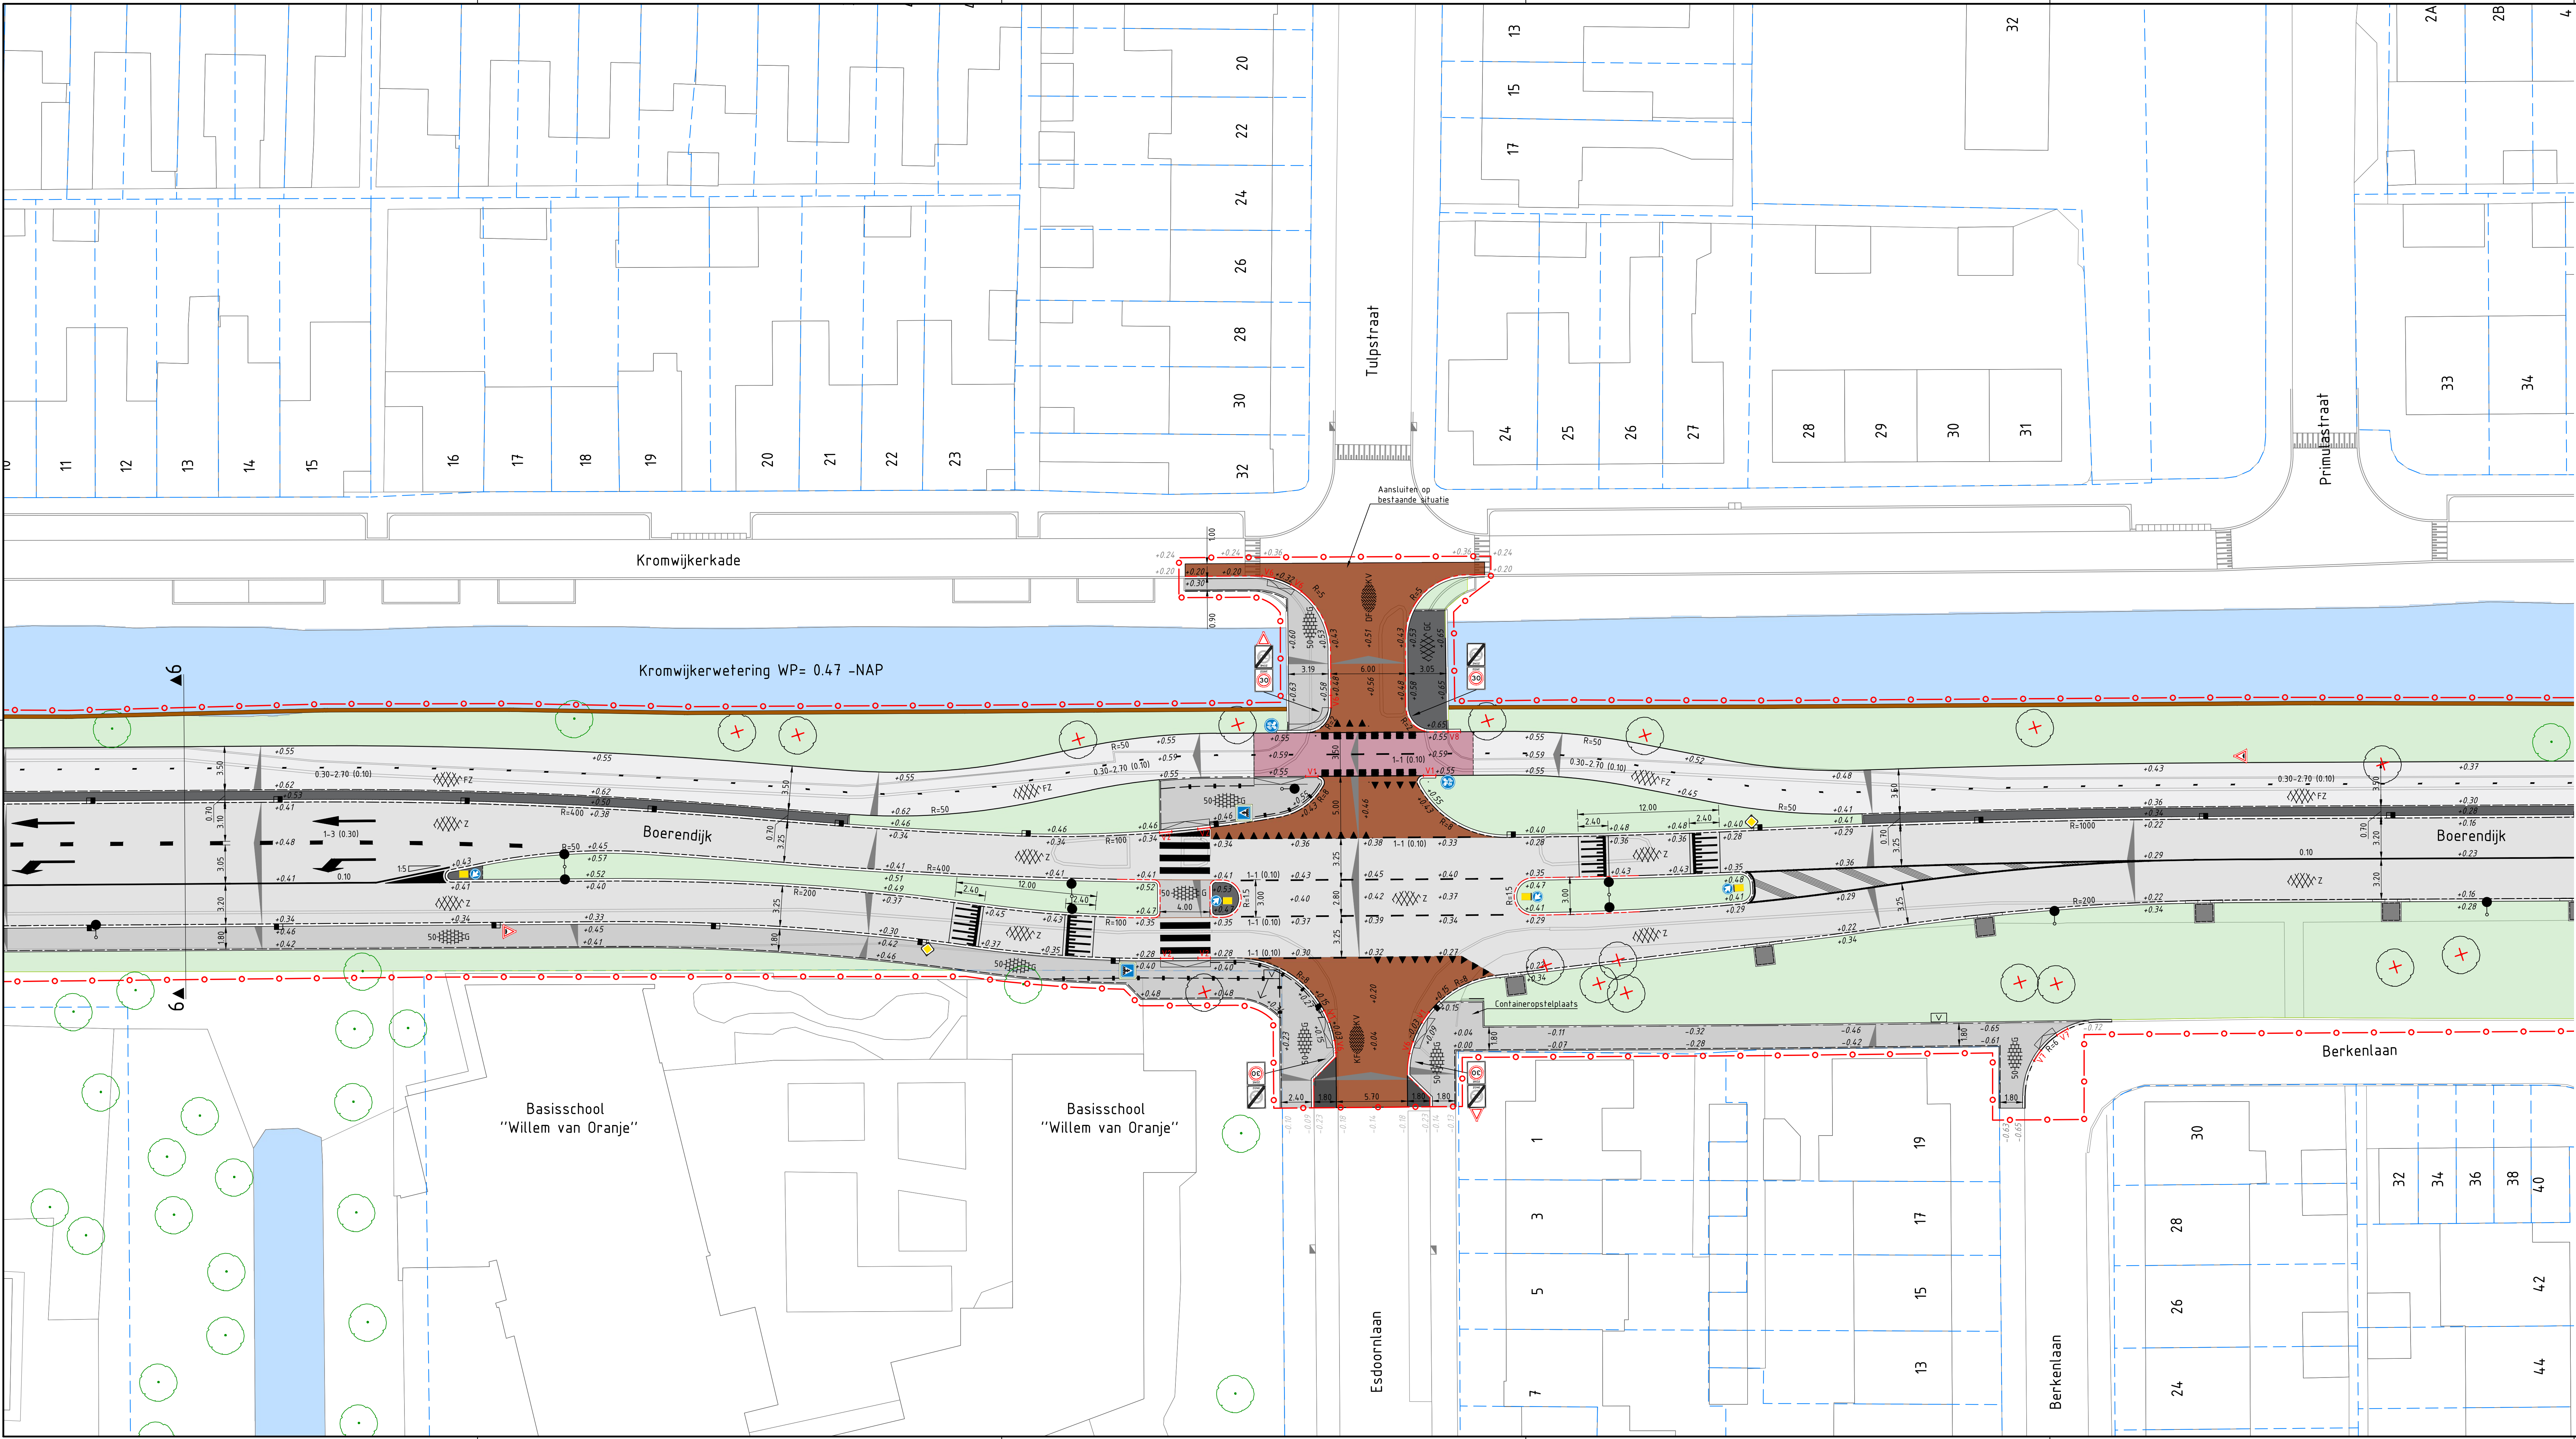


CONCEPT

Voor profielen zie tekening 365920-T006-DWP
Voor verklaring zie tekening 365920-T005-NWS blad 7
Maten in meters, tenzij anders aangegeven
Materialen in millimeters
Hoogtematen in meters i.o.v. N.A.P.

Gemeente Woerden

Project

Reconstructie Boerendijk, Jozef Israëlsaan & aansluiting Hoge Rijndijk

Onderdeel

Definitief ontwerp nieuwe situatie

Projectnummer	Tekeningnummer	Verste	Datum van uitgave	Ontwerpblad	Contractnummer		
365920	365920-T005-NWS-L04	06-09-2019	Definitief ontwerp				
Blad	Van	Schaal	Formaat	Kentoor	Get.	Ger.	Acc.
4	7	1:200	A1-L (594x1260)	De Bilt	JPR	MJ	RvK

www.sweco.nl

© Sweco Nederland B.V. Alle rechten voorbehouden

SWECO