


CONCEPT

Voor profielen zie tekening 365920-T006-DWP
Voor verklaring zie tekening 365920-T005-NWS blad 7
Maten in meters, tenzij anders aangegeven
Materialen in millimeters
Hoogtematen in meters i.o.v. N.A.P.

Opdrachtgever									
Gemeente Woerden									
Project									
Reconstructie Boerendijk, Jozef Israëlslaan & aansluiting Hoge Rijndijk									
Onderdeel									
Definitief ontwerp nieuwe situatie									
Projectnummer		Tekeningsnummer		Contractnummer					
365920		365920-T005-NWS-L05							
Versie		Datum van uitgave		Ontwerpfase					
5		06-09-2019		Definitief ontwerp					
Blad		Schaal		Kantoor					
7		1:200		De Bilt					
Formaat		Get.		Acc.					
A1-L (594x1260)		JPR		MJ					
Ged.		RvK							
www.sweco.nl									
© Sweco Nederland B.V. Alle rechten voorbehouden									

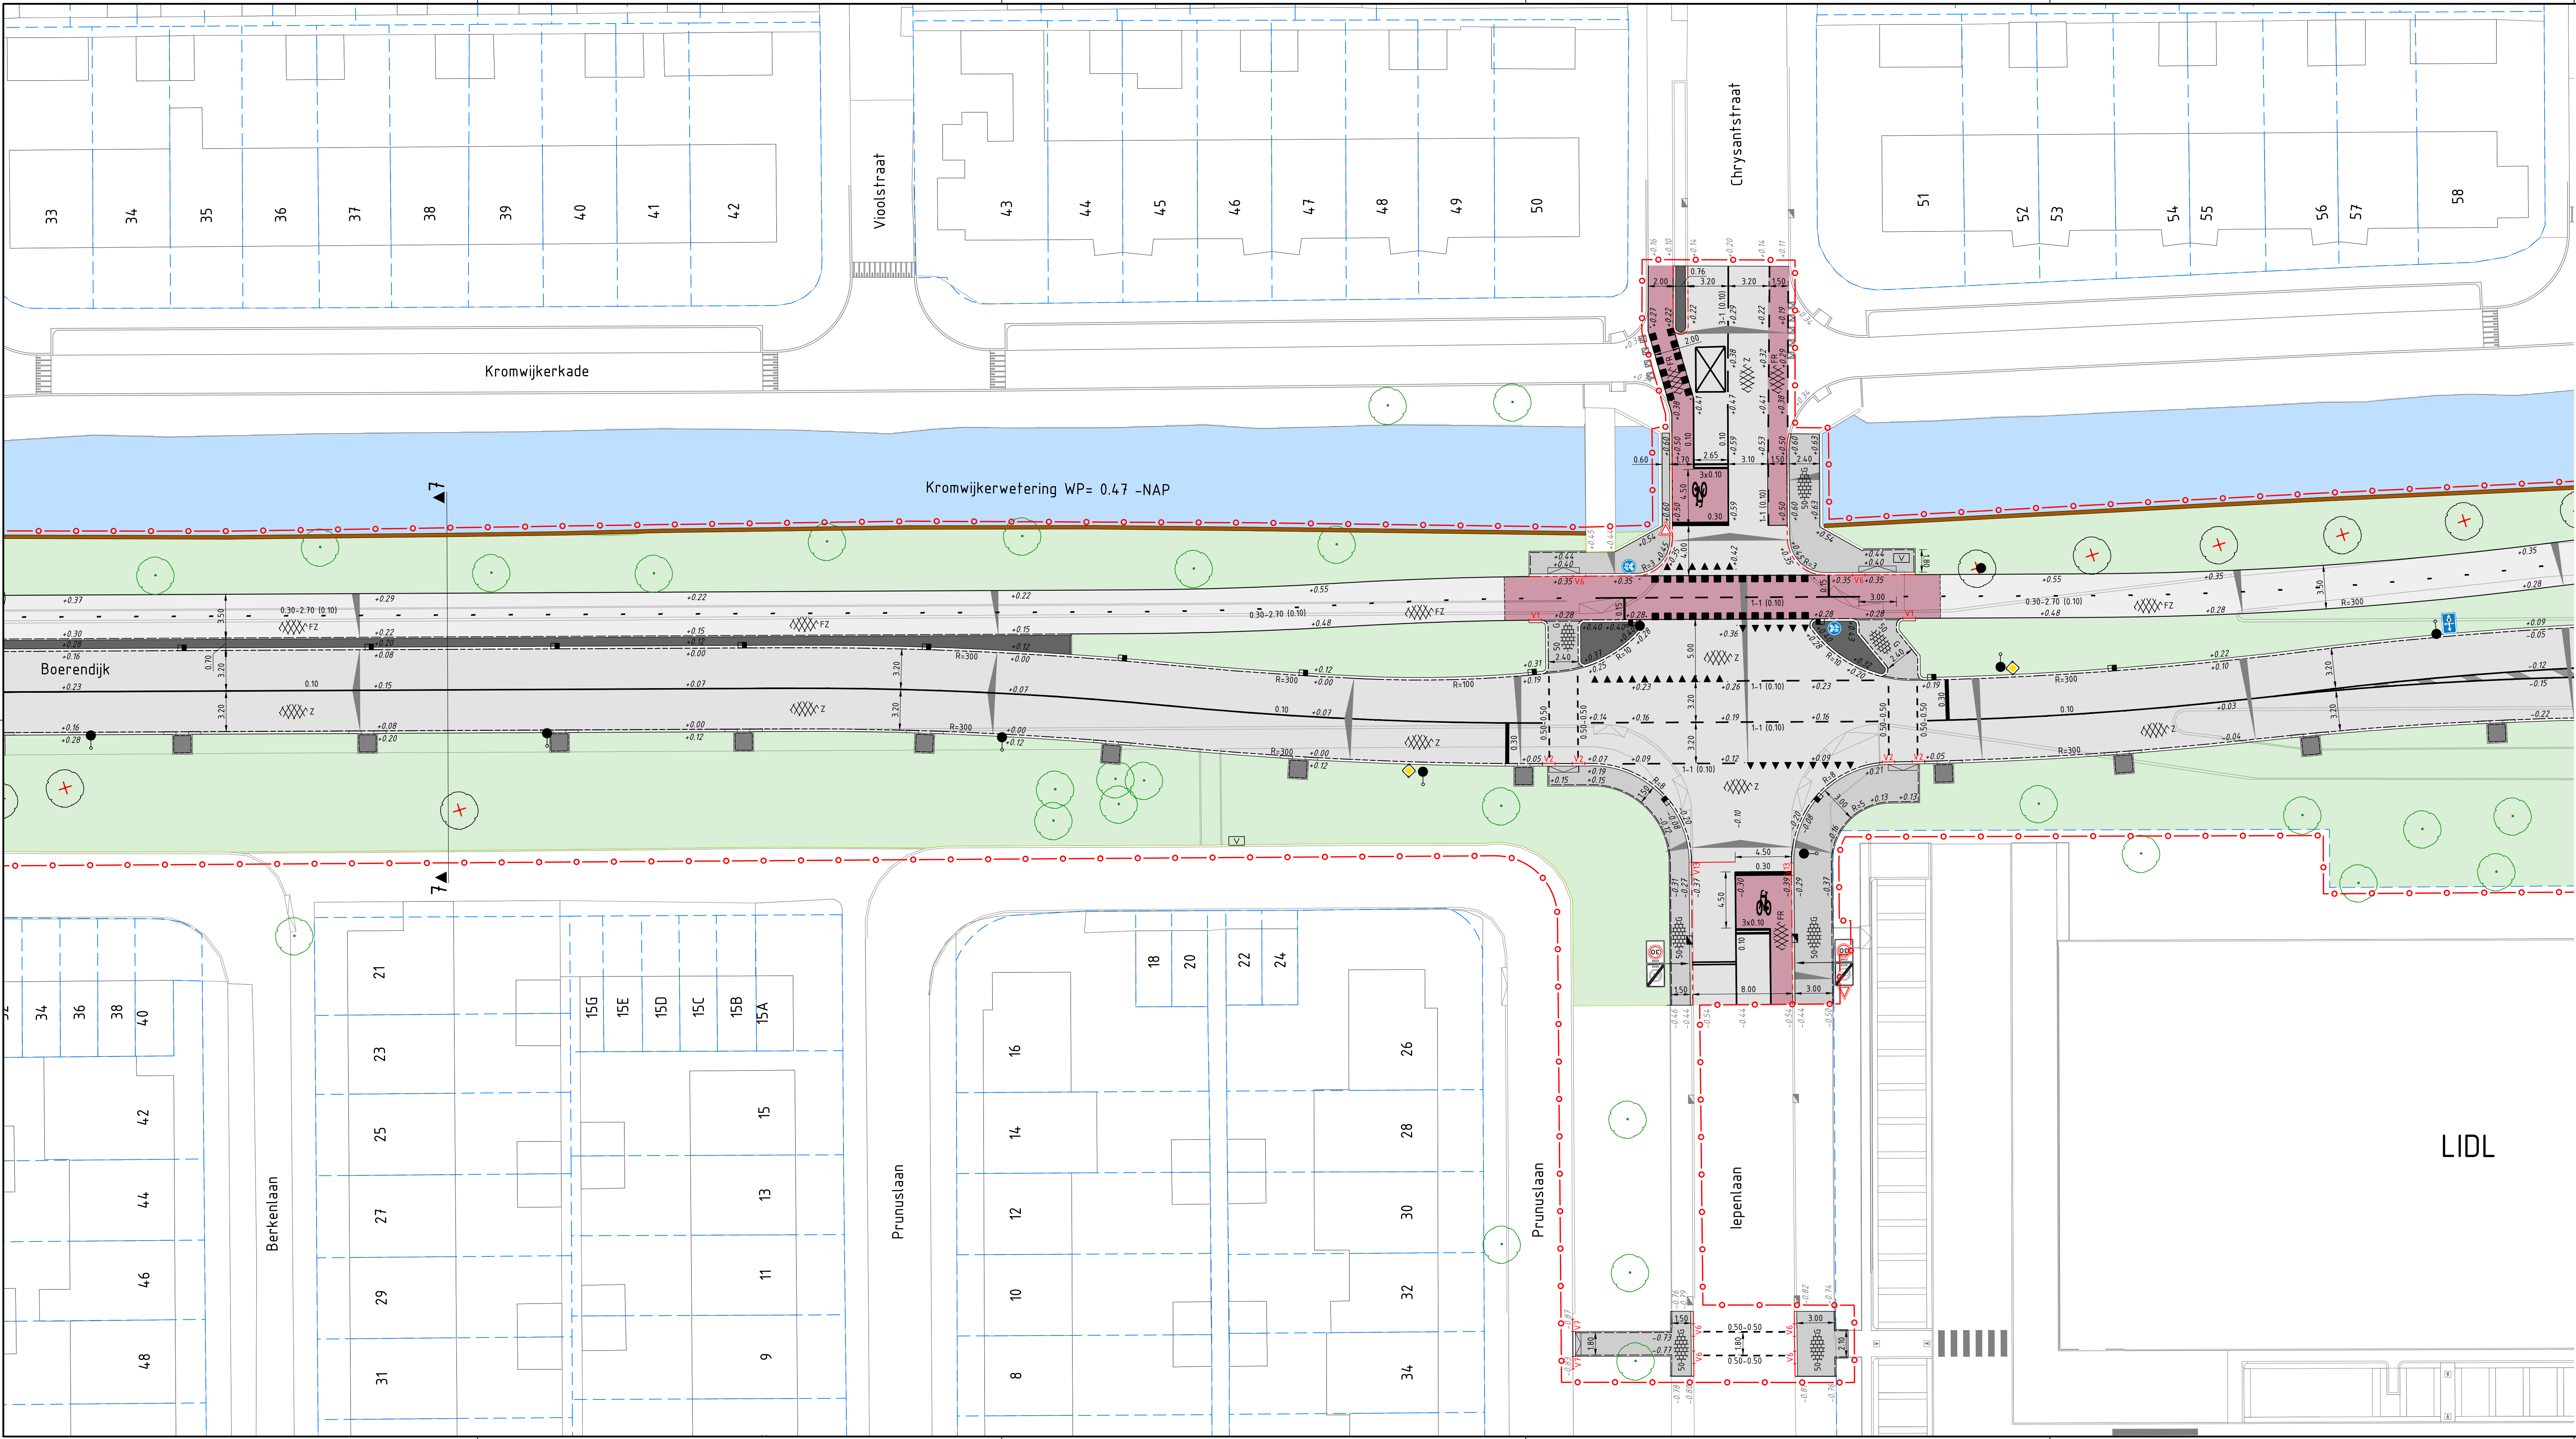