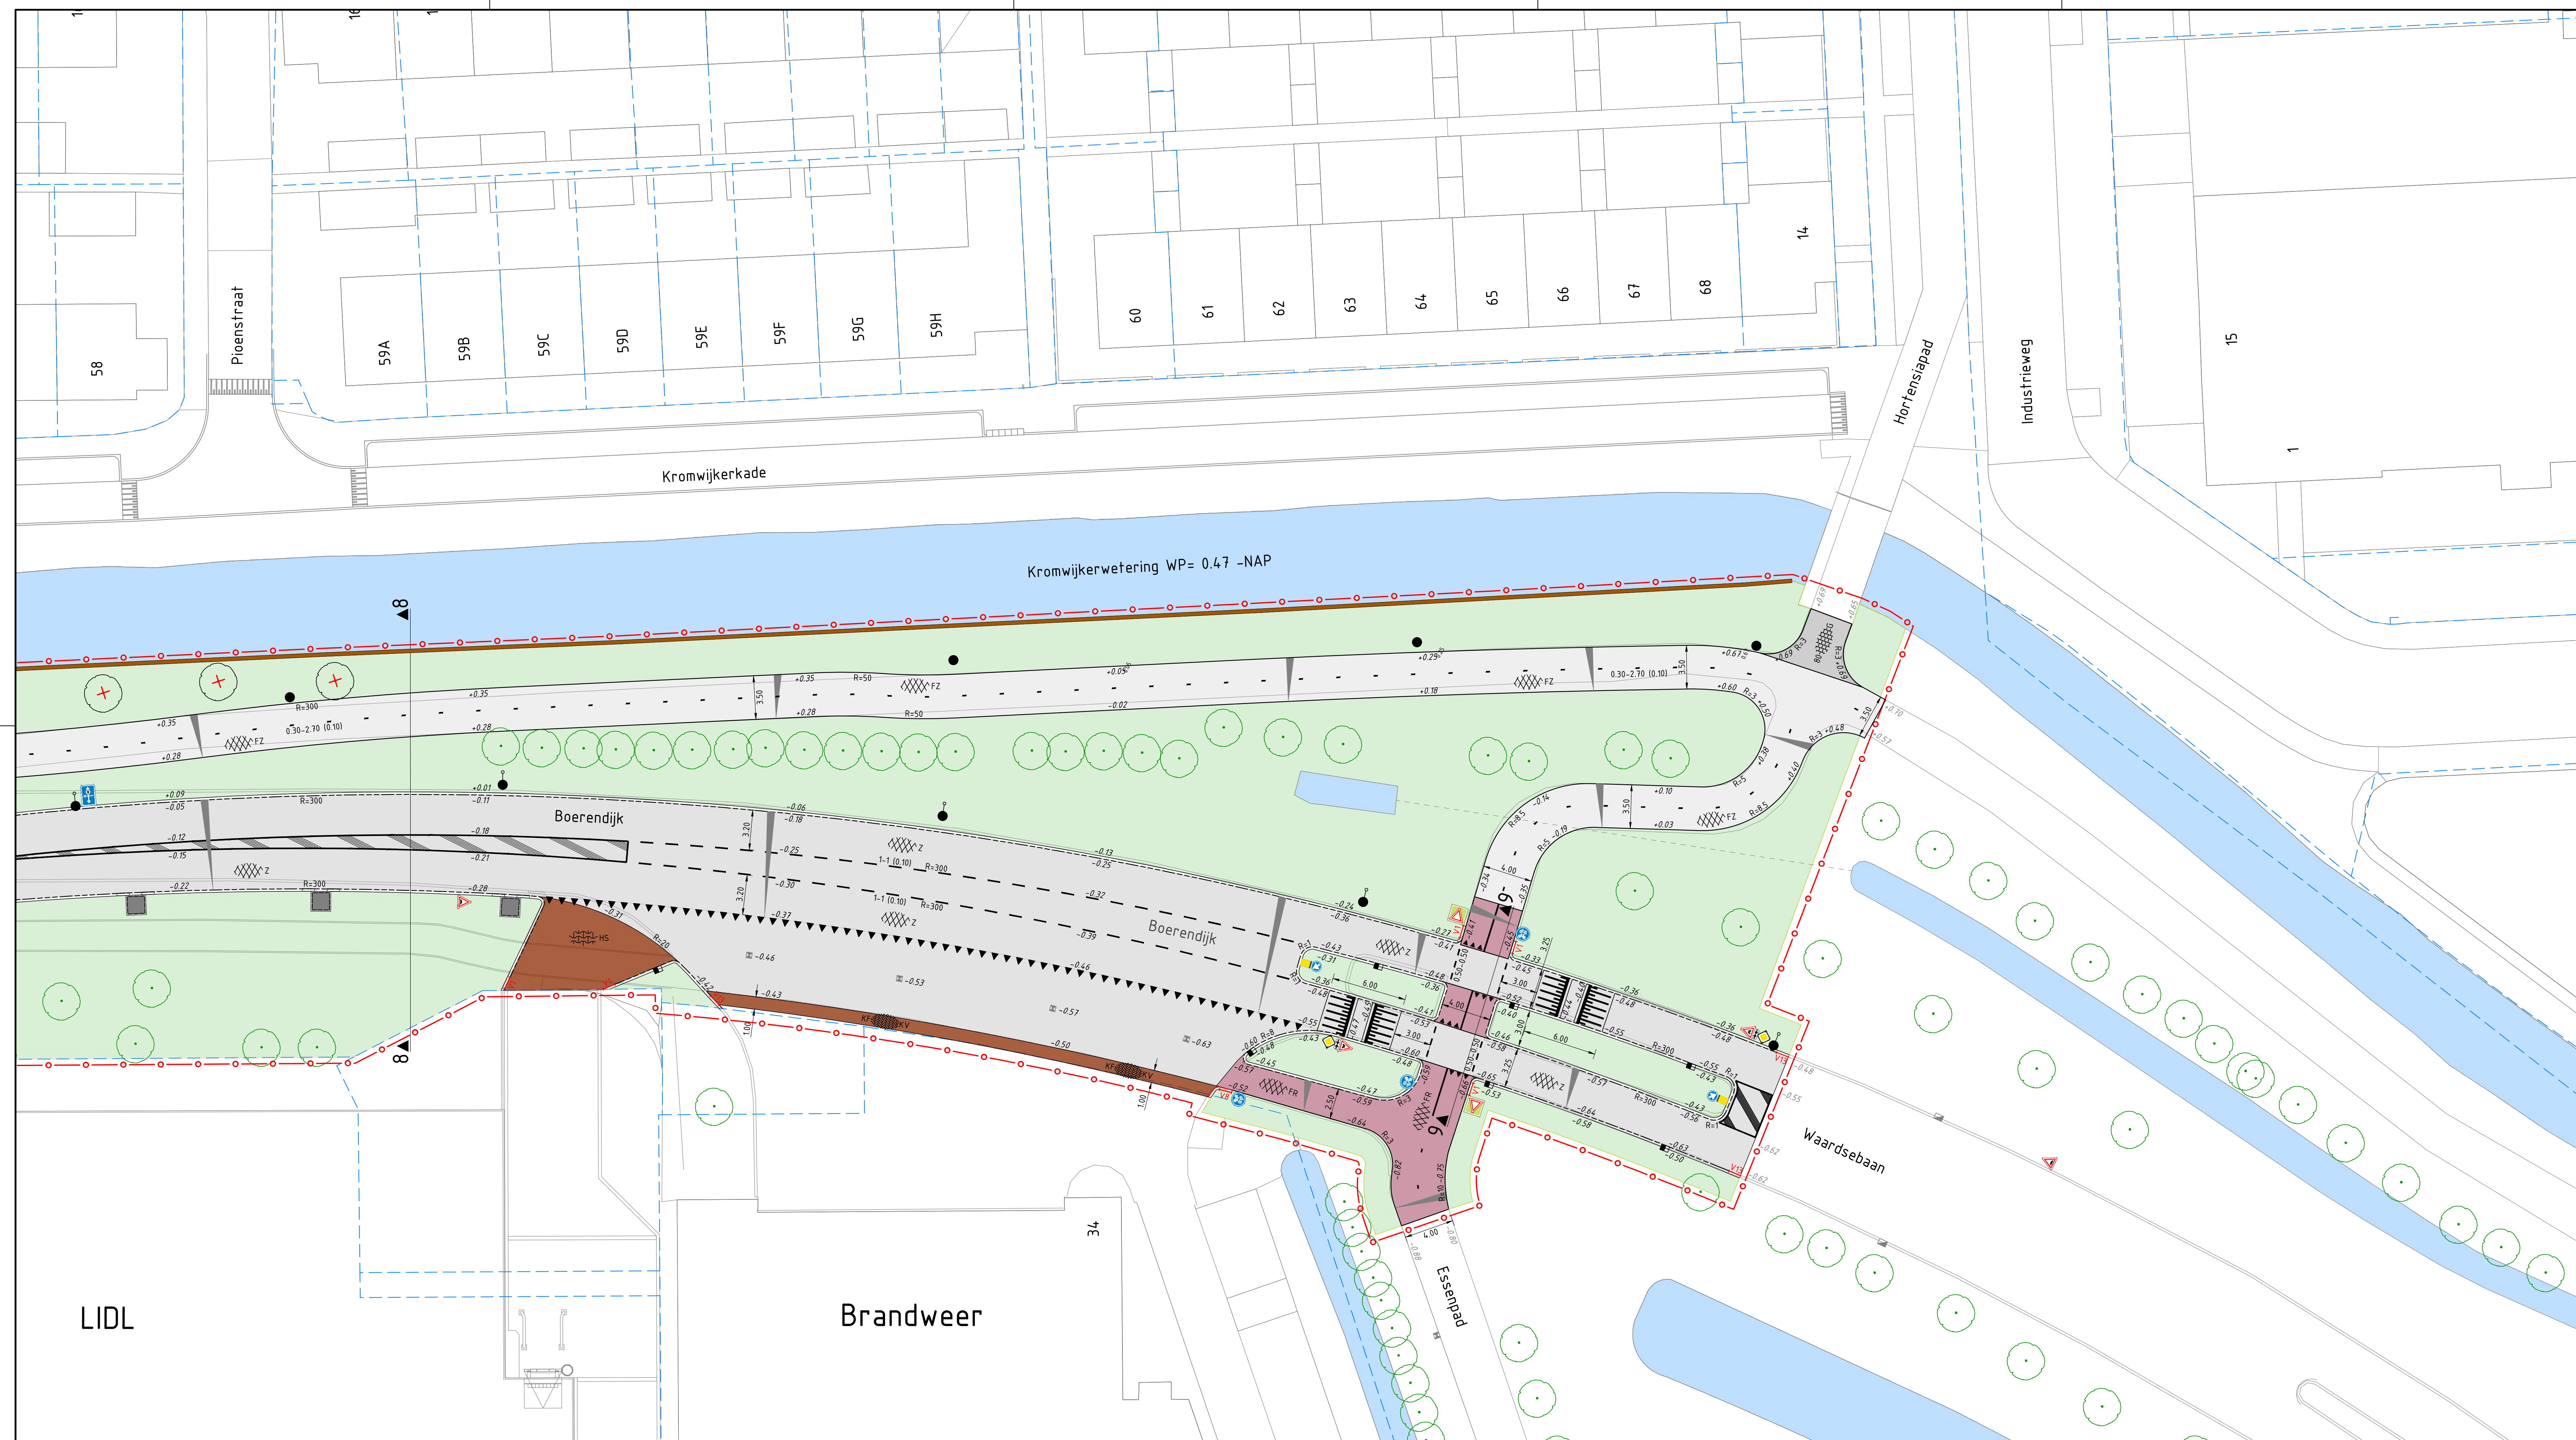


Voor profielen zie tekening 365920-T006-DWP
 Voor verklaring zie tekening 365920-T005-NWS blad 7
 Maten in meters, tenzij anders aangegeven
 Materialen in millimeters
 Hoogtematen in meters t.o.v. N.A.P.

CONCEPT

Opdrachtgever
Gemeente Woerden

Project
Reconstructie Boerendijk, Jozef Israëlslaan & aansluiting Hoge Rijndijk

Onderdeel
Definitief ontwerp nieuwe situatie

Projectnummer		Tekeningnummer		Versie		Datum van uitgave		Ontwerpfase		Contractnummer	
365920		365920-T005-NWS-L06				06-09-2019		Definitief ontwerp			
Rid	Van	Schaal	Formaat	Kantoor		Get		Gez.		Acc.	
6	7	1:200	A1-L (594x1260)	De Bilt		JPR		MJ		Rvd	

www.sweco.nl
© Sweco Nederland B.V. Alle rechten voorbehouden

SWECO 

1000