
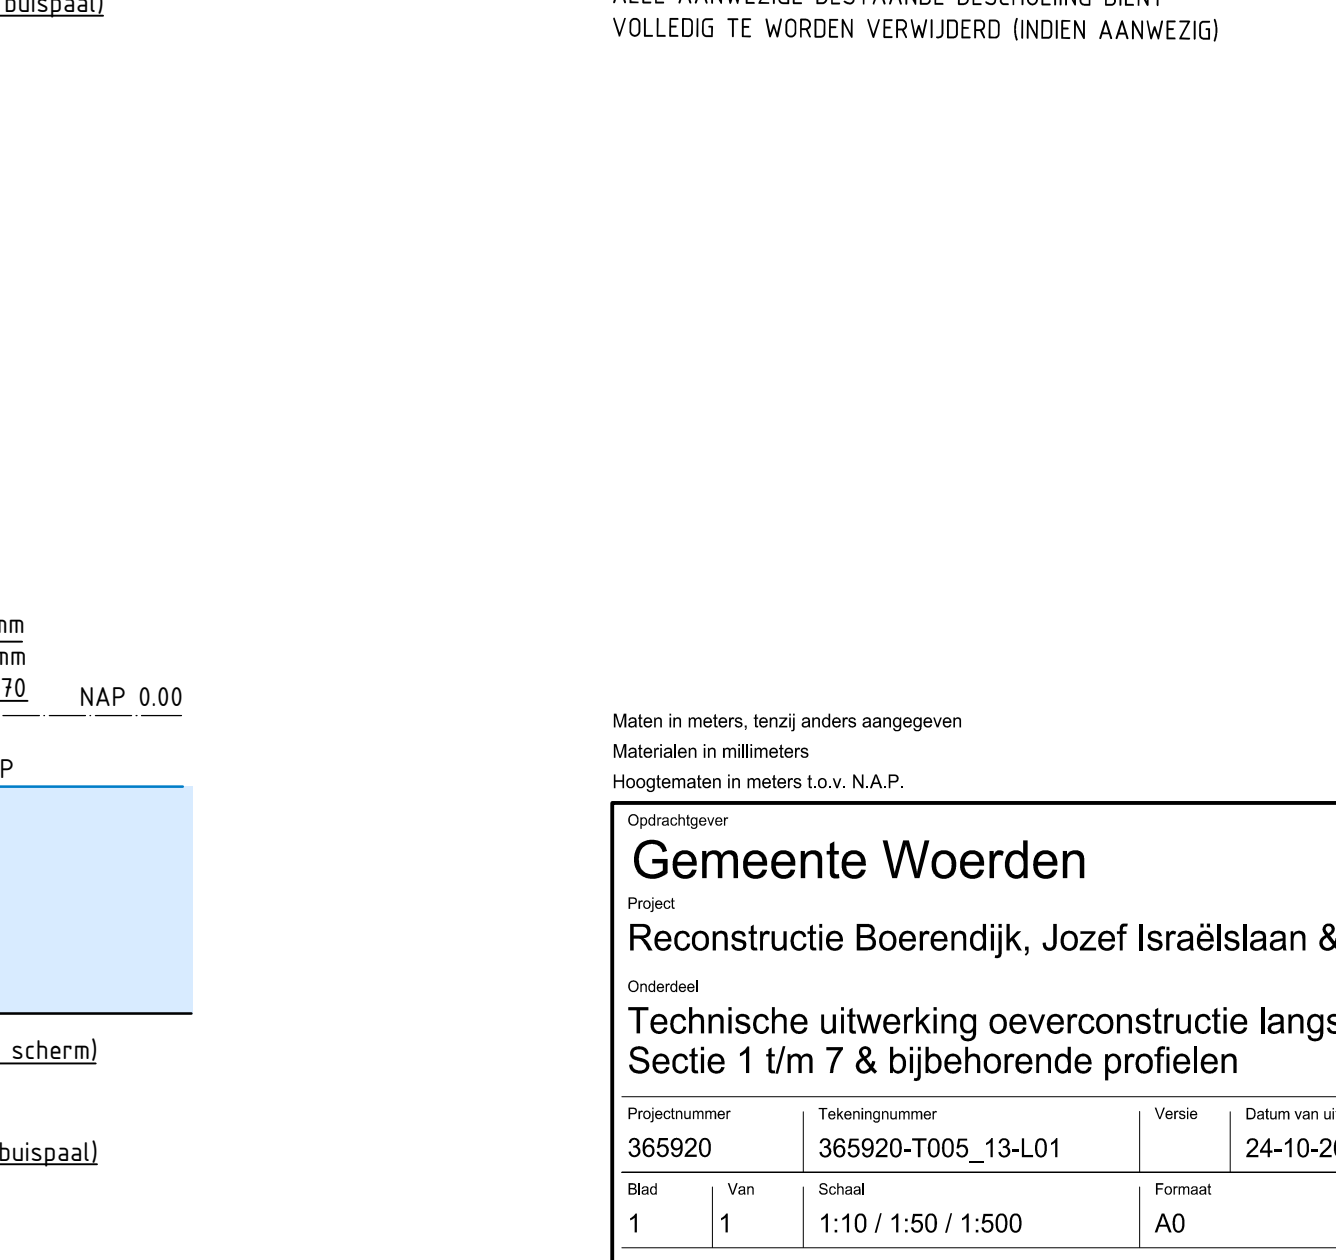
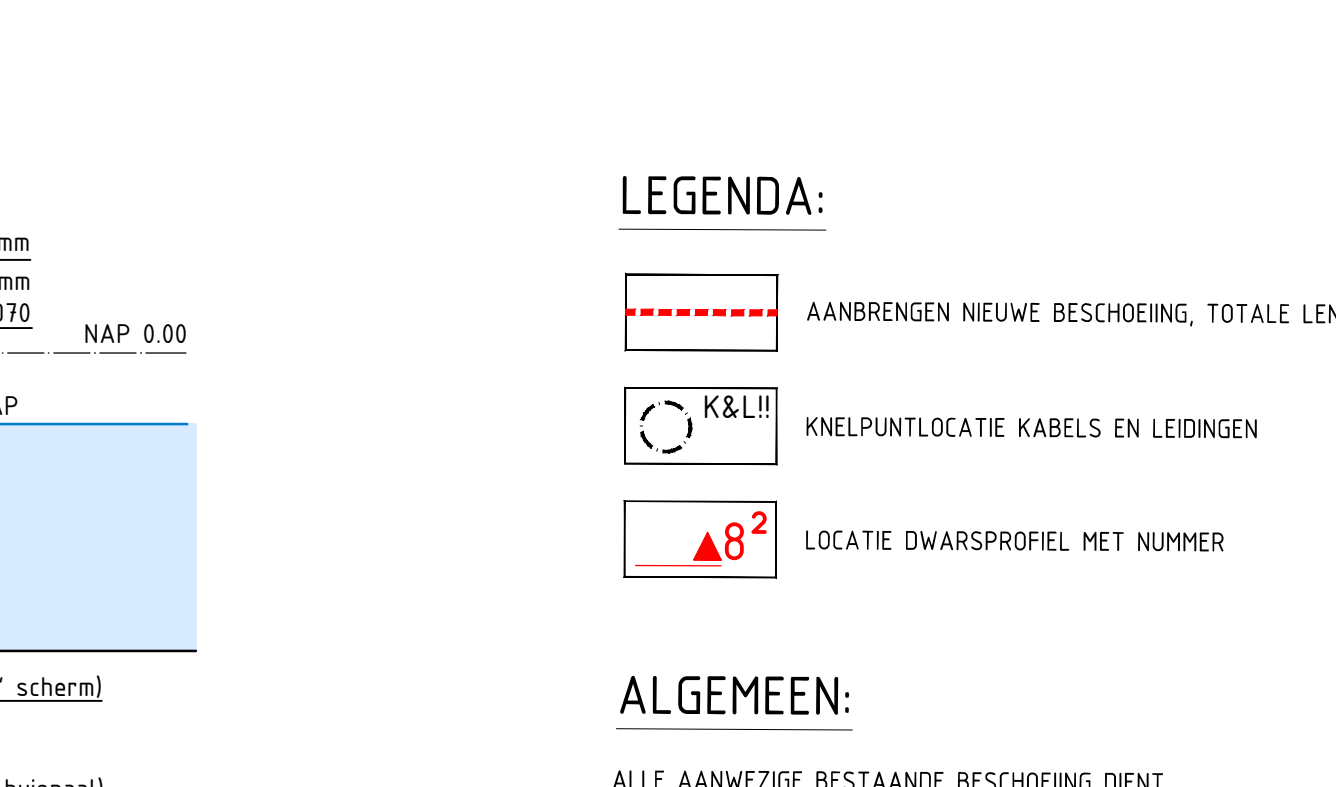
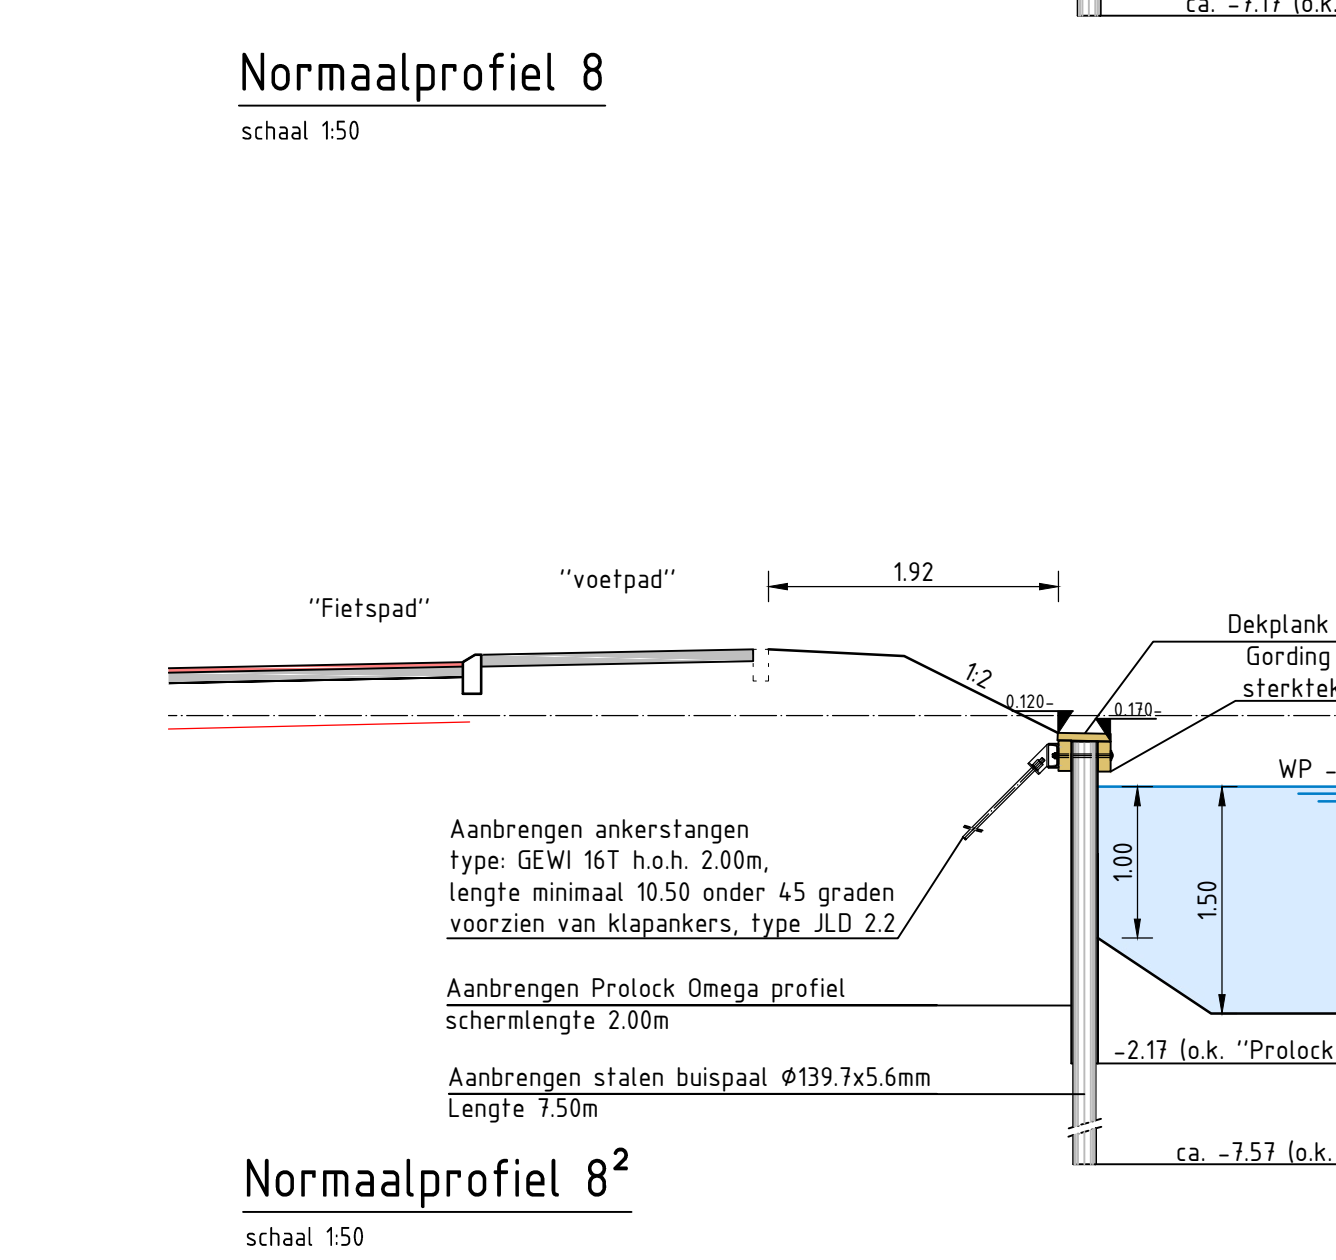
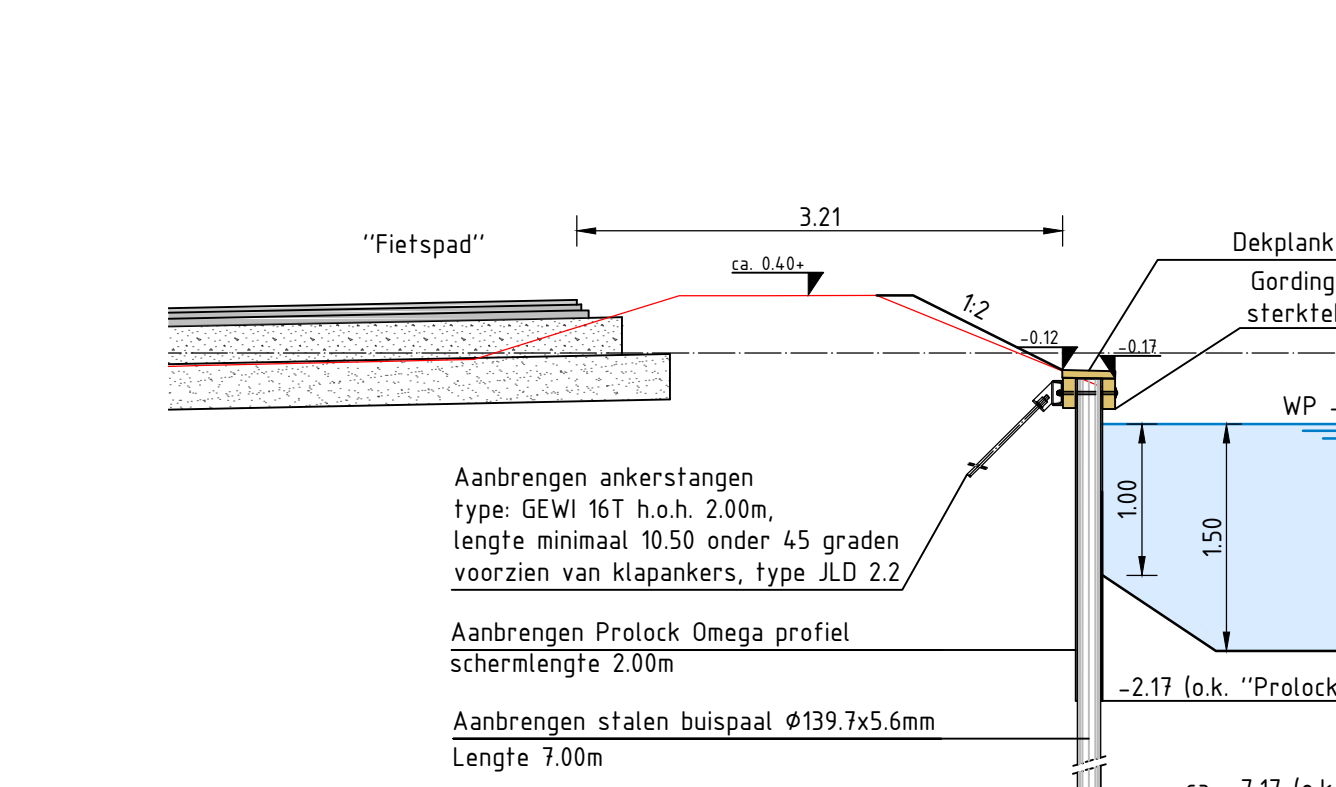
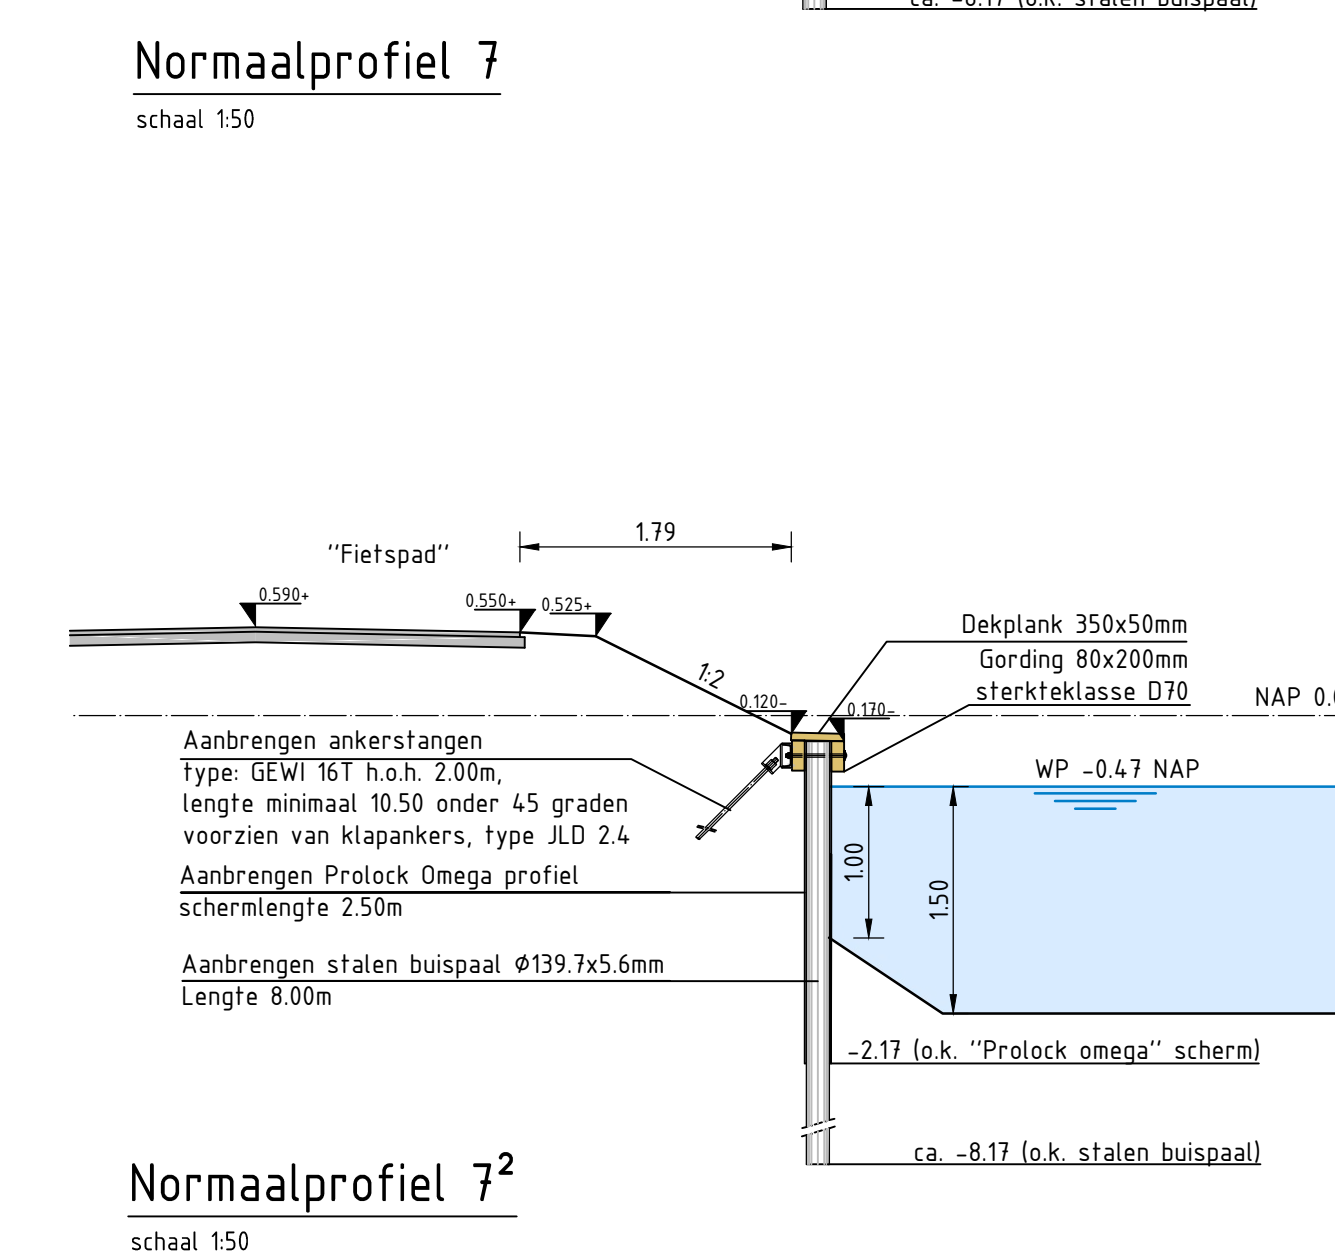
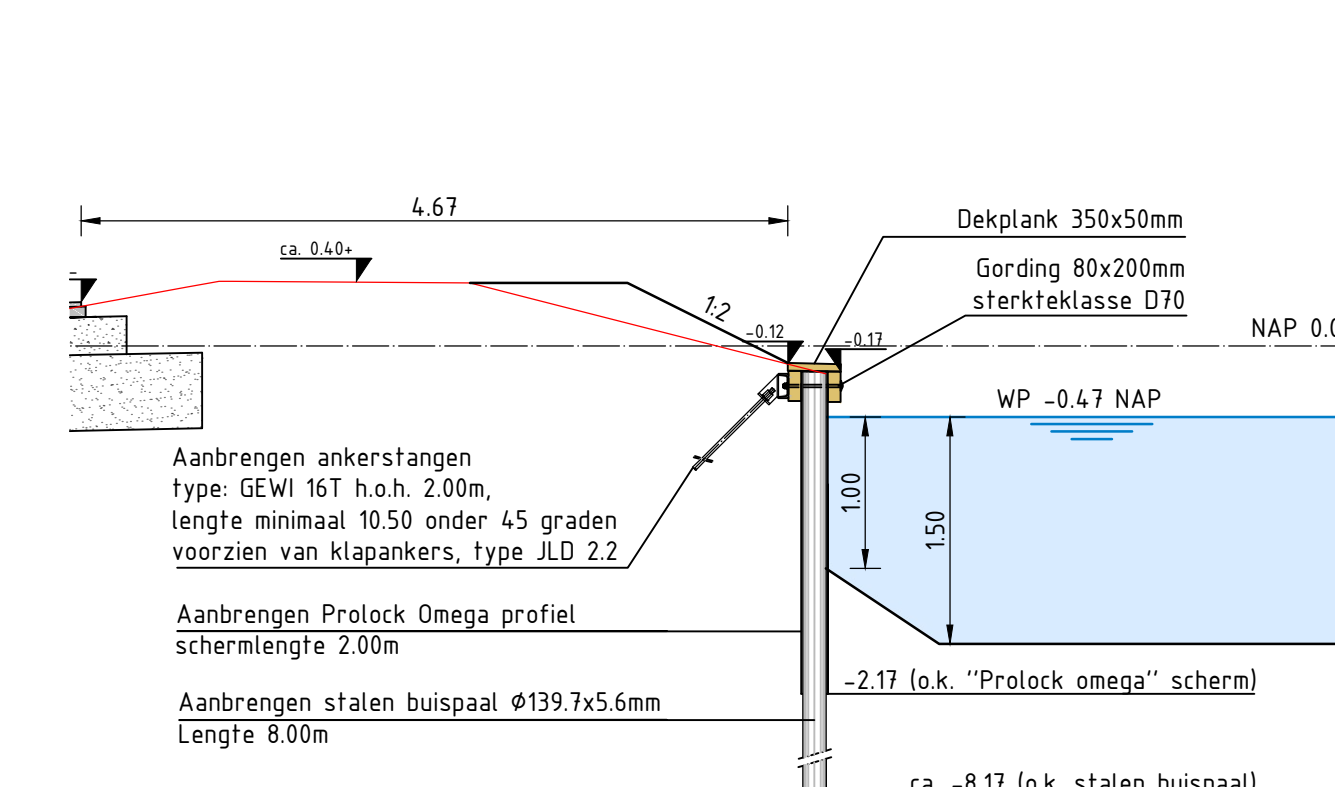
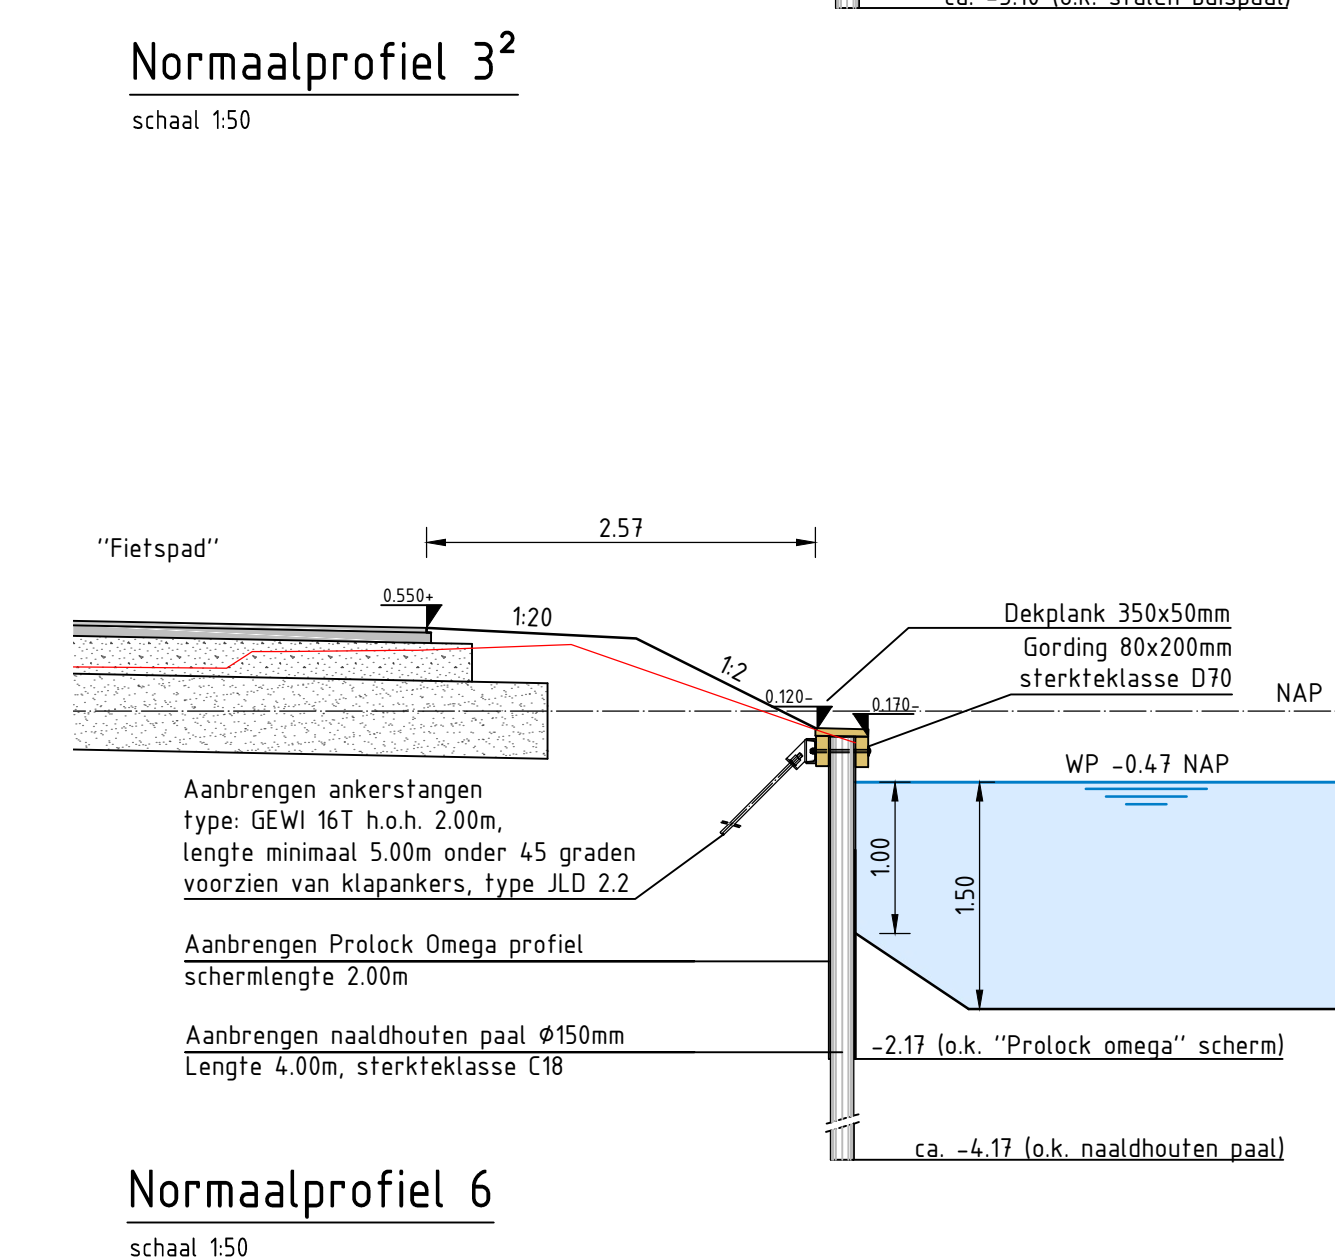
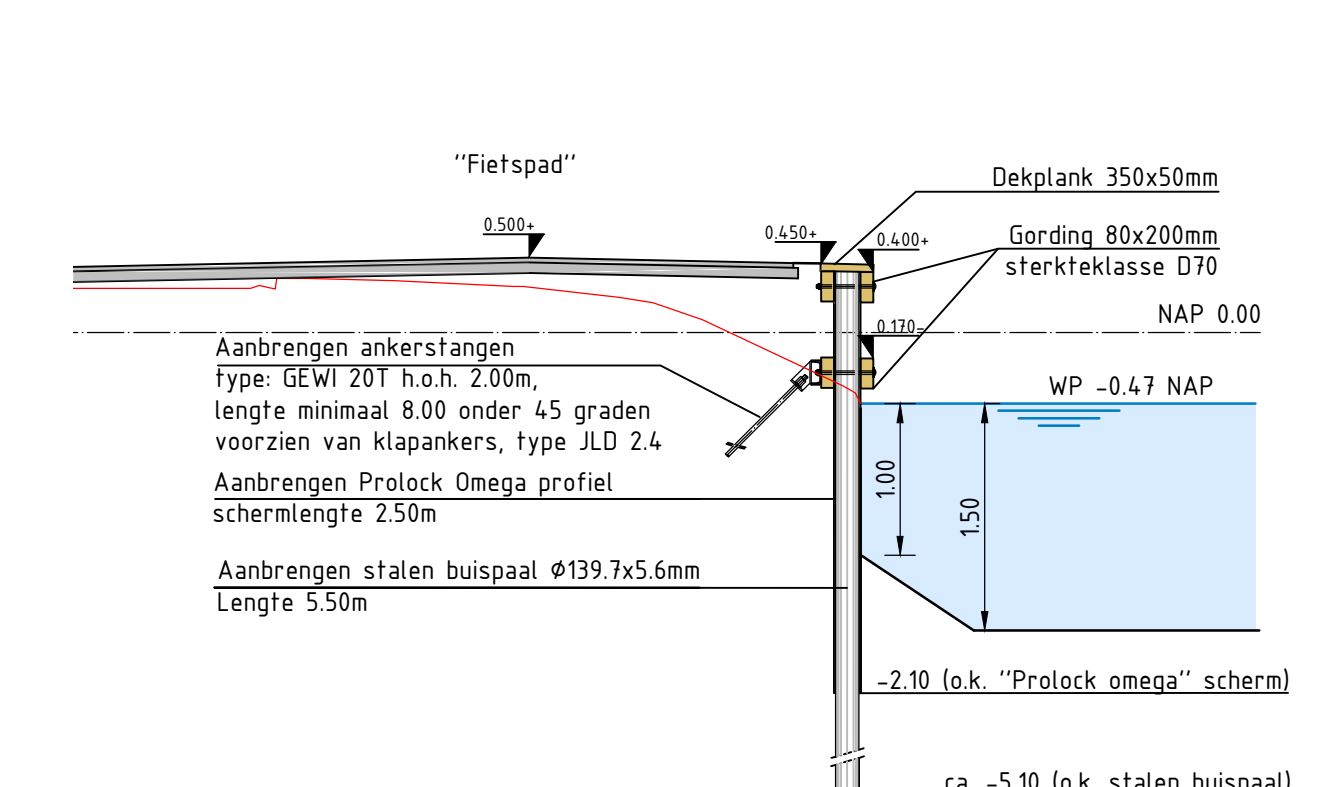
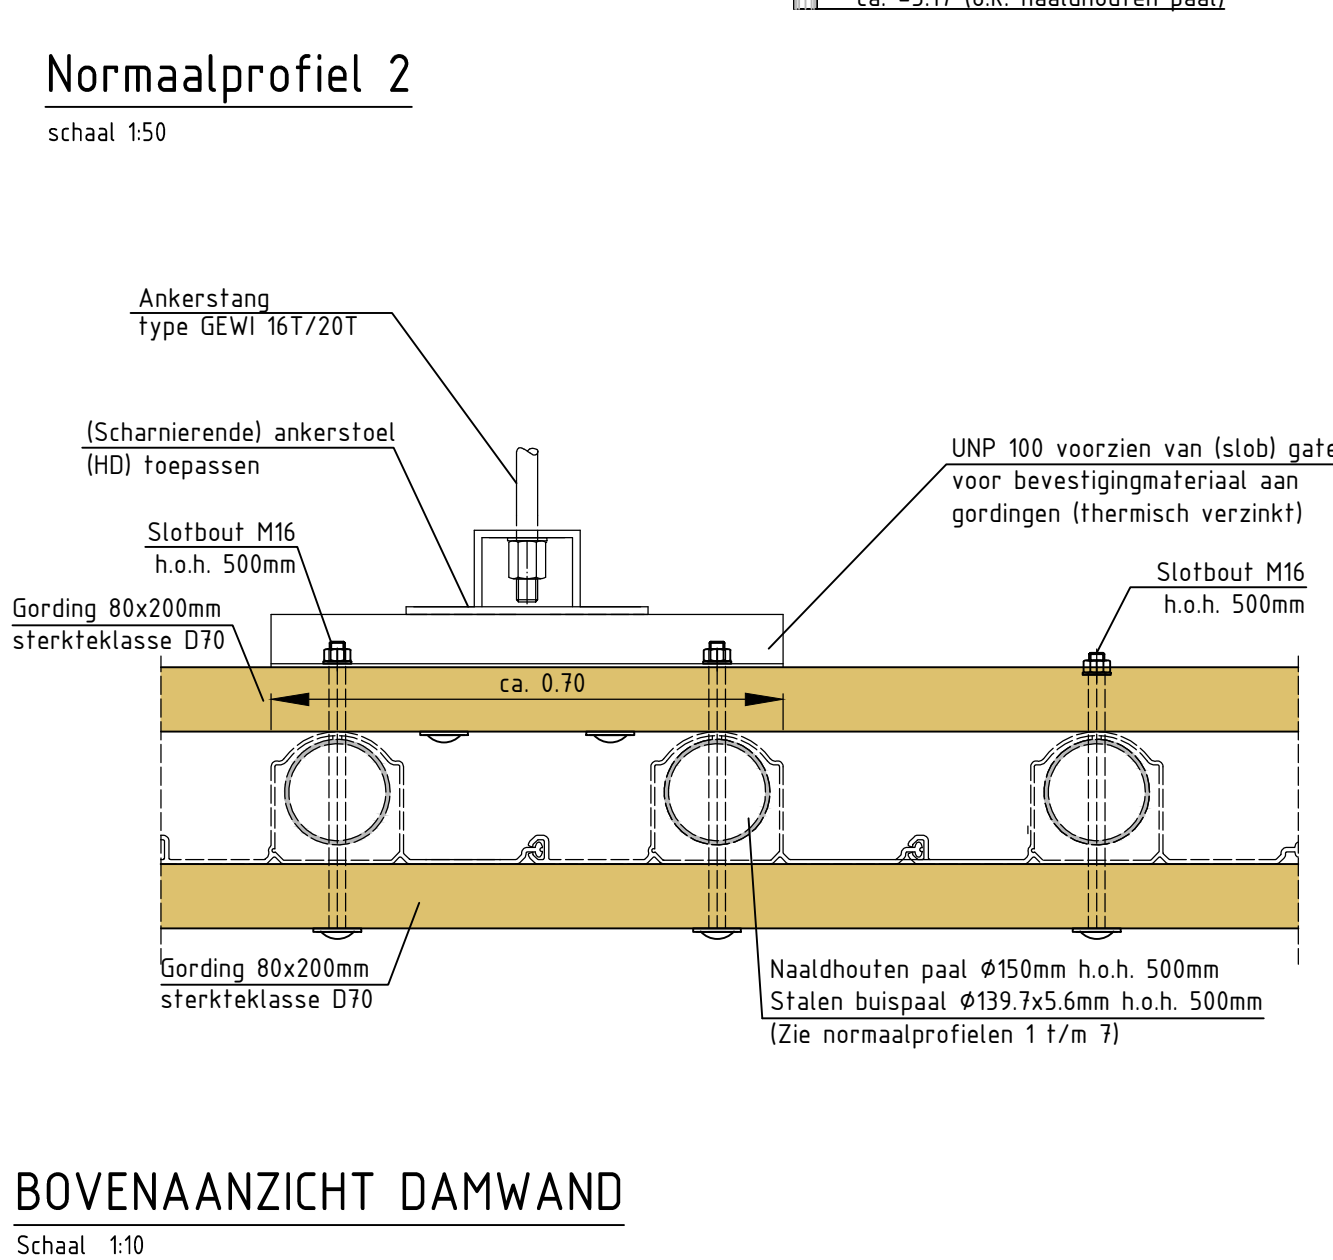
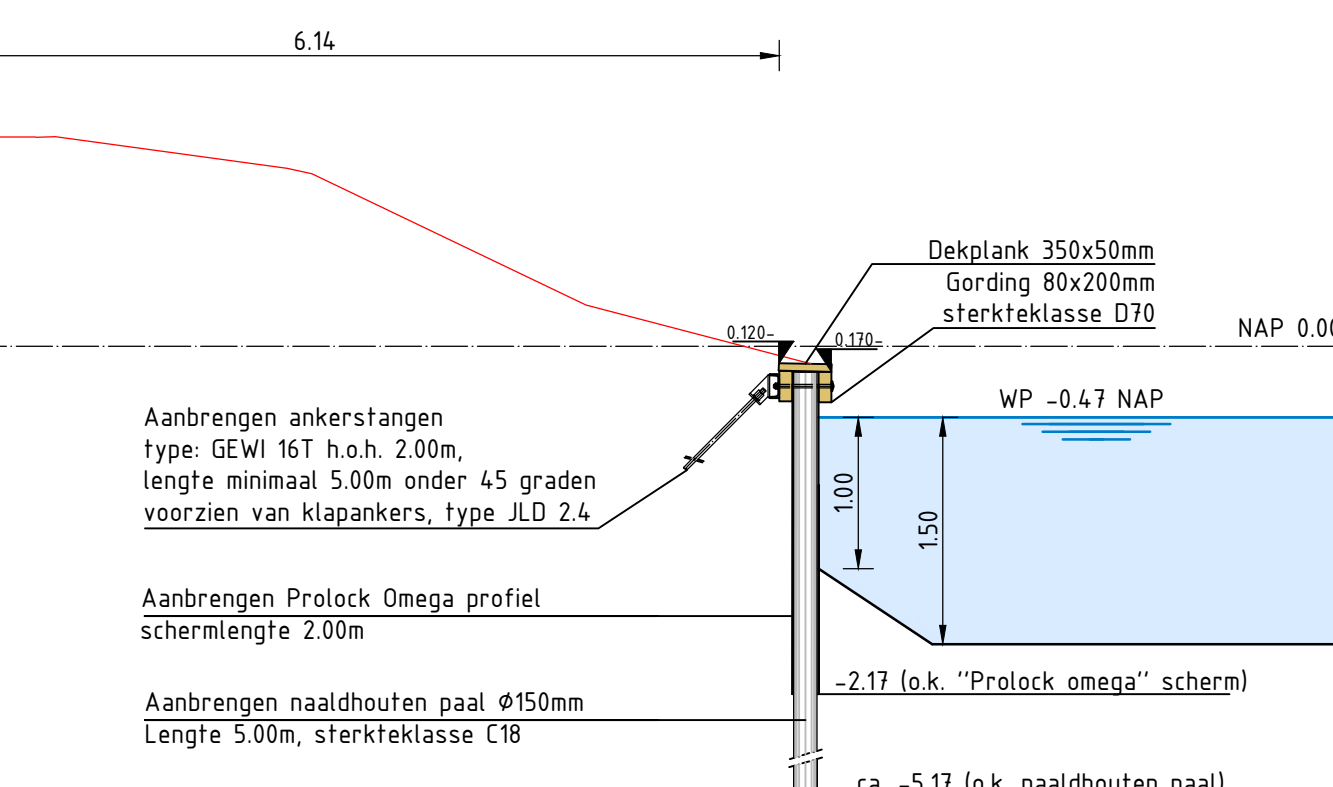
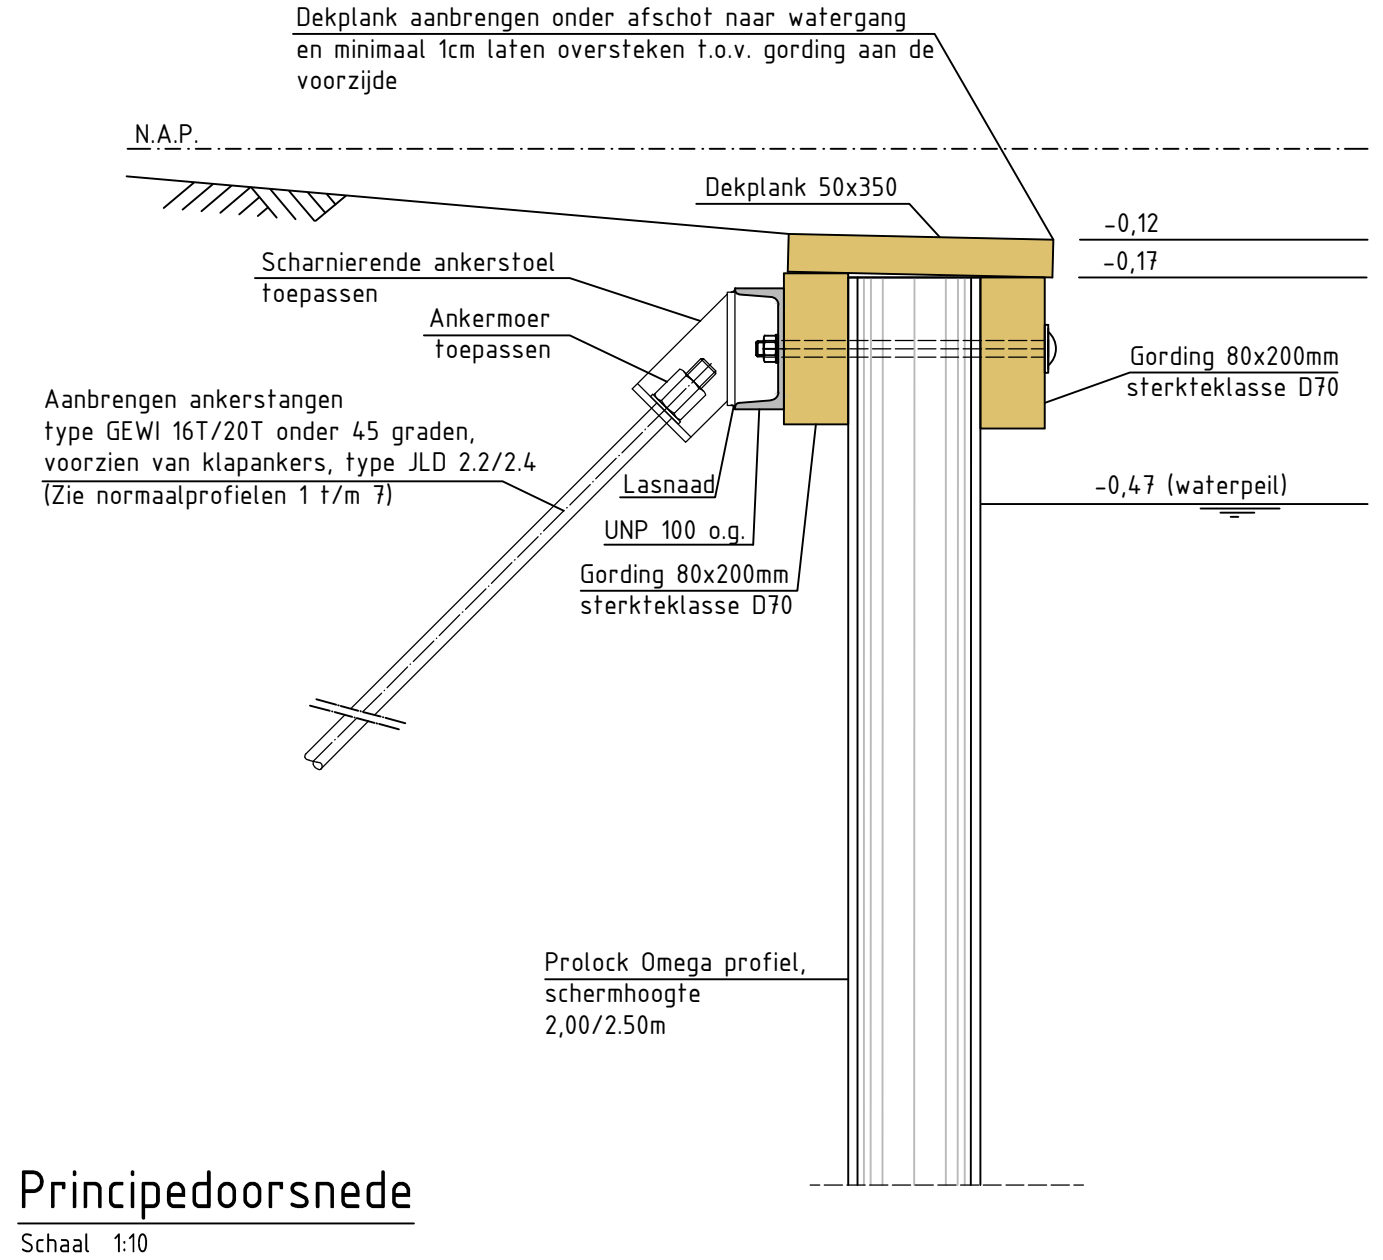
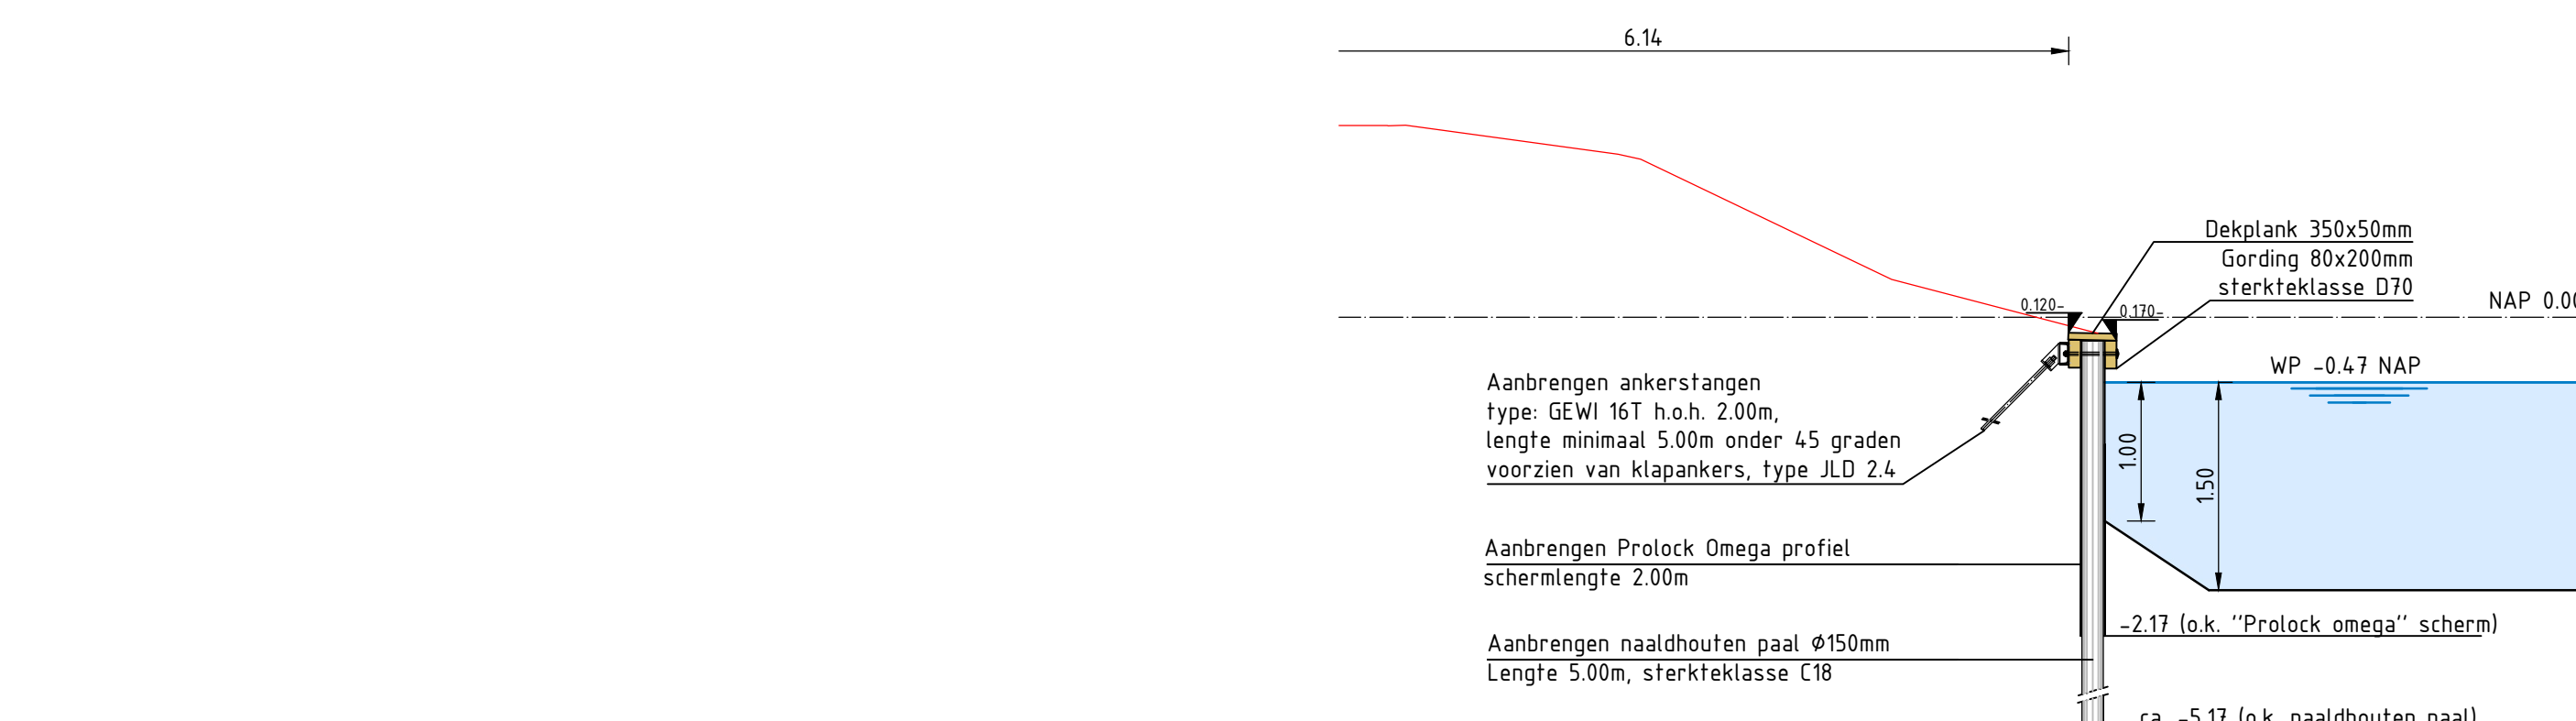


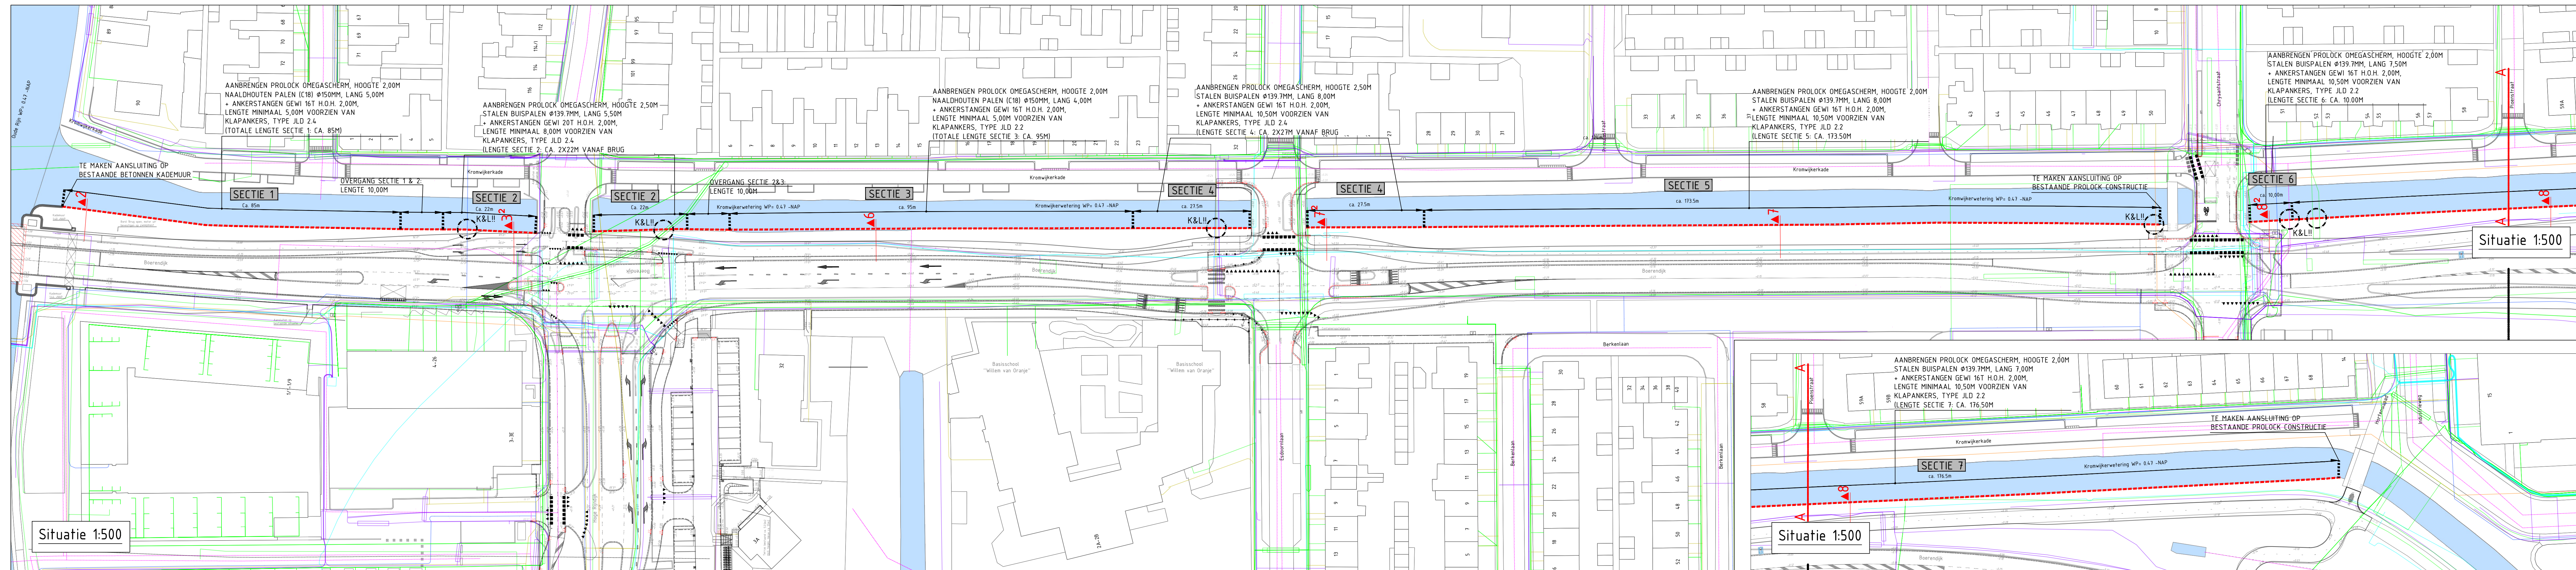

- LEGENDA:**
- AANBRENGEN NIEUWE BESCHOEIING, TOTALE LENGTE CA. 655m
 - K&LII KNELPUNTLOCATIE KABELS EN LEIDINGEN
 - LOCATIE DWARSPROFIEL MET NUMMER

ALGEMEEN:

ALLE AANWIJZE BESTAANDE BESCHOEIING DIET VOLLEDIGE TE WORDEN VERWIJDERD (INDIEN AANWEEZIG)

Maken in meters, tenzij anders aangegeven
Materialen in millimeters
Hoogtematen in meters i.o.k. N.A.P.

Gemeente Woerden

Project
Reconstructie Boerendijk, Jozef Israëlsaan & aansluiting Hoge Rijndijk

Onderdeel
Technische uitwerking overconstructie langs Boerendijk
Sectie 1 t/m 7 & bijbehorende profielen

Projectnummer	Tekeningnummer	Verste	Datum van uitgave	Omschrijving	Contractnummer		
365920	365920-T005_13-L01	24-10-2019	Definitief ontwerp				
Bld	Var	Schaal	Formaat	Kentoor	Get.	Ger.	Acc.
1	1	1:10 / 1:50 / 1:500	A0	De Bilt	JPR	MJ	RvK

www.sweco.nl
© Sweco Nederland B.V. Alle rechten voorbehouden

SWECO