


Van Teylingenweg

Perceel L974

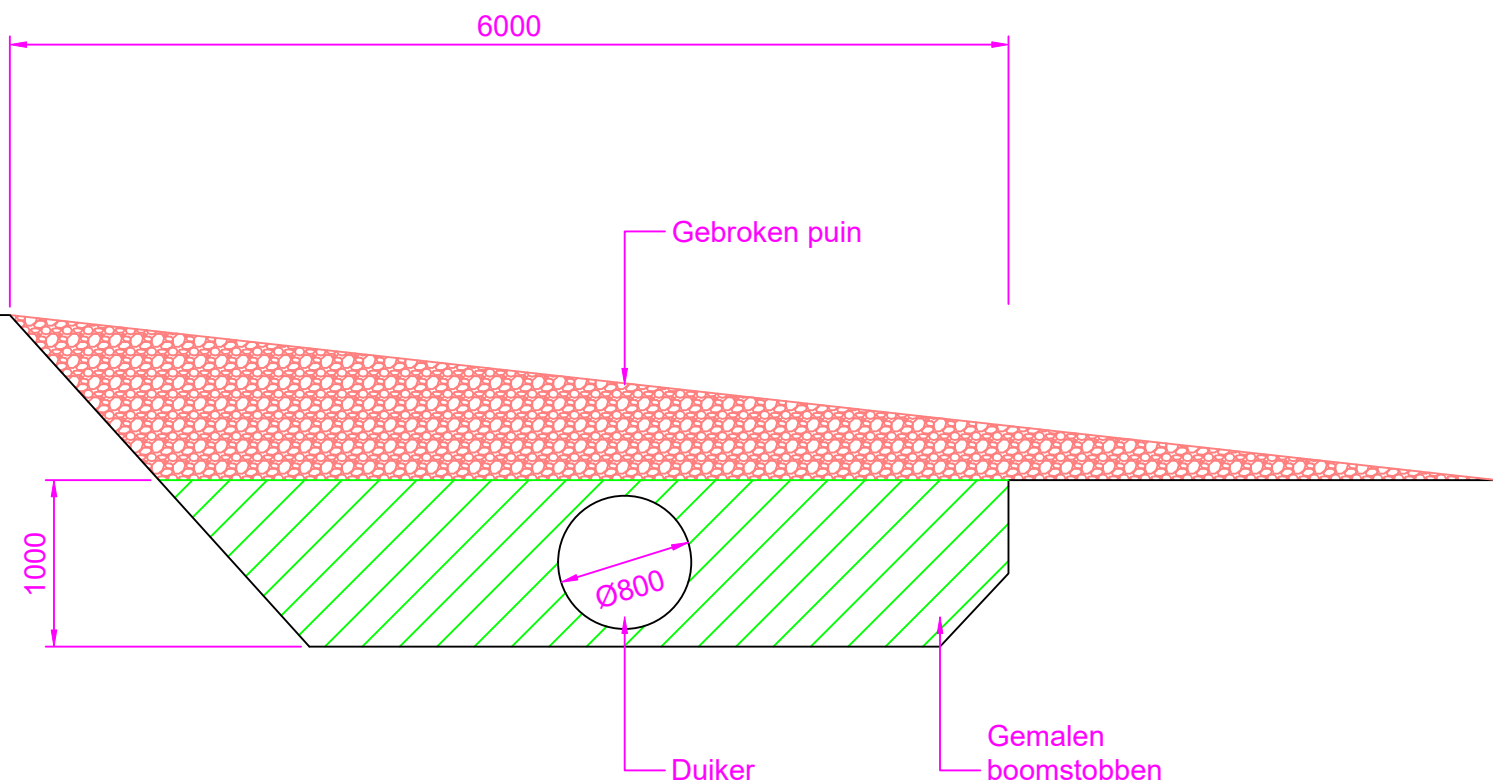

Doorsnede