


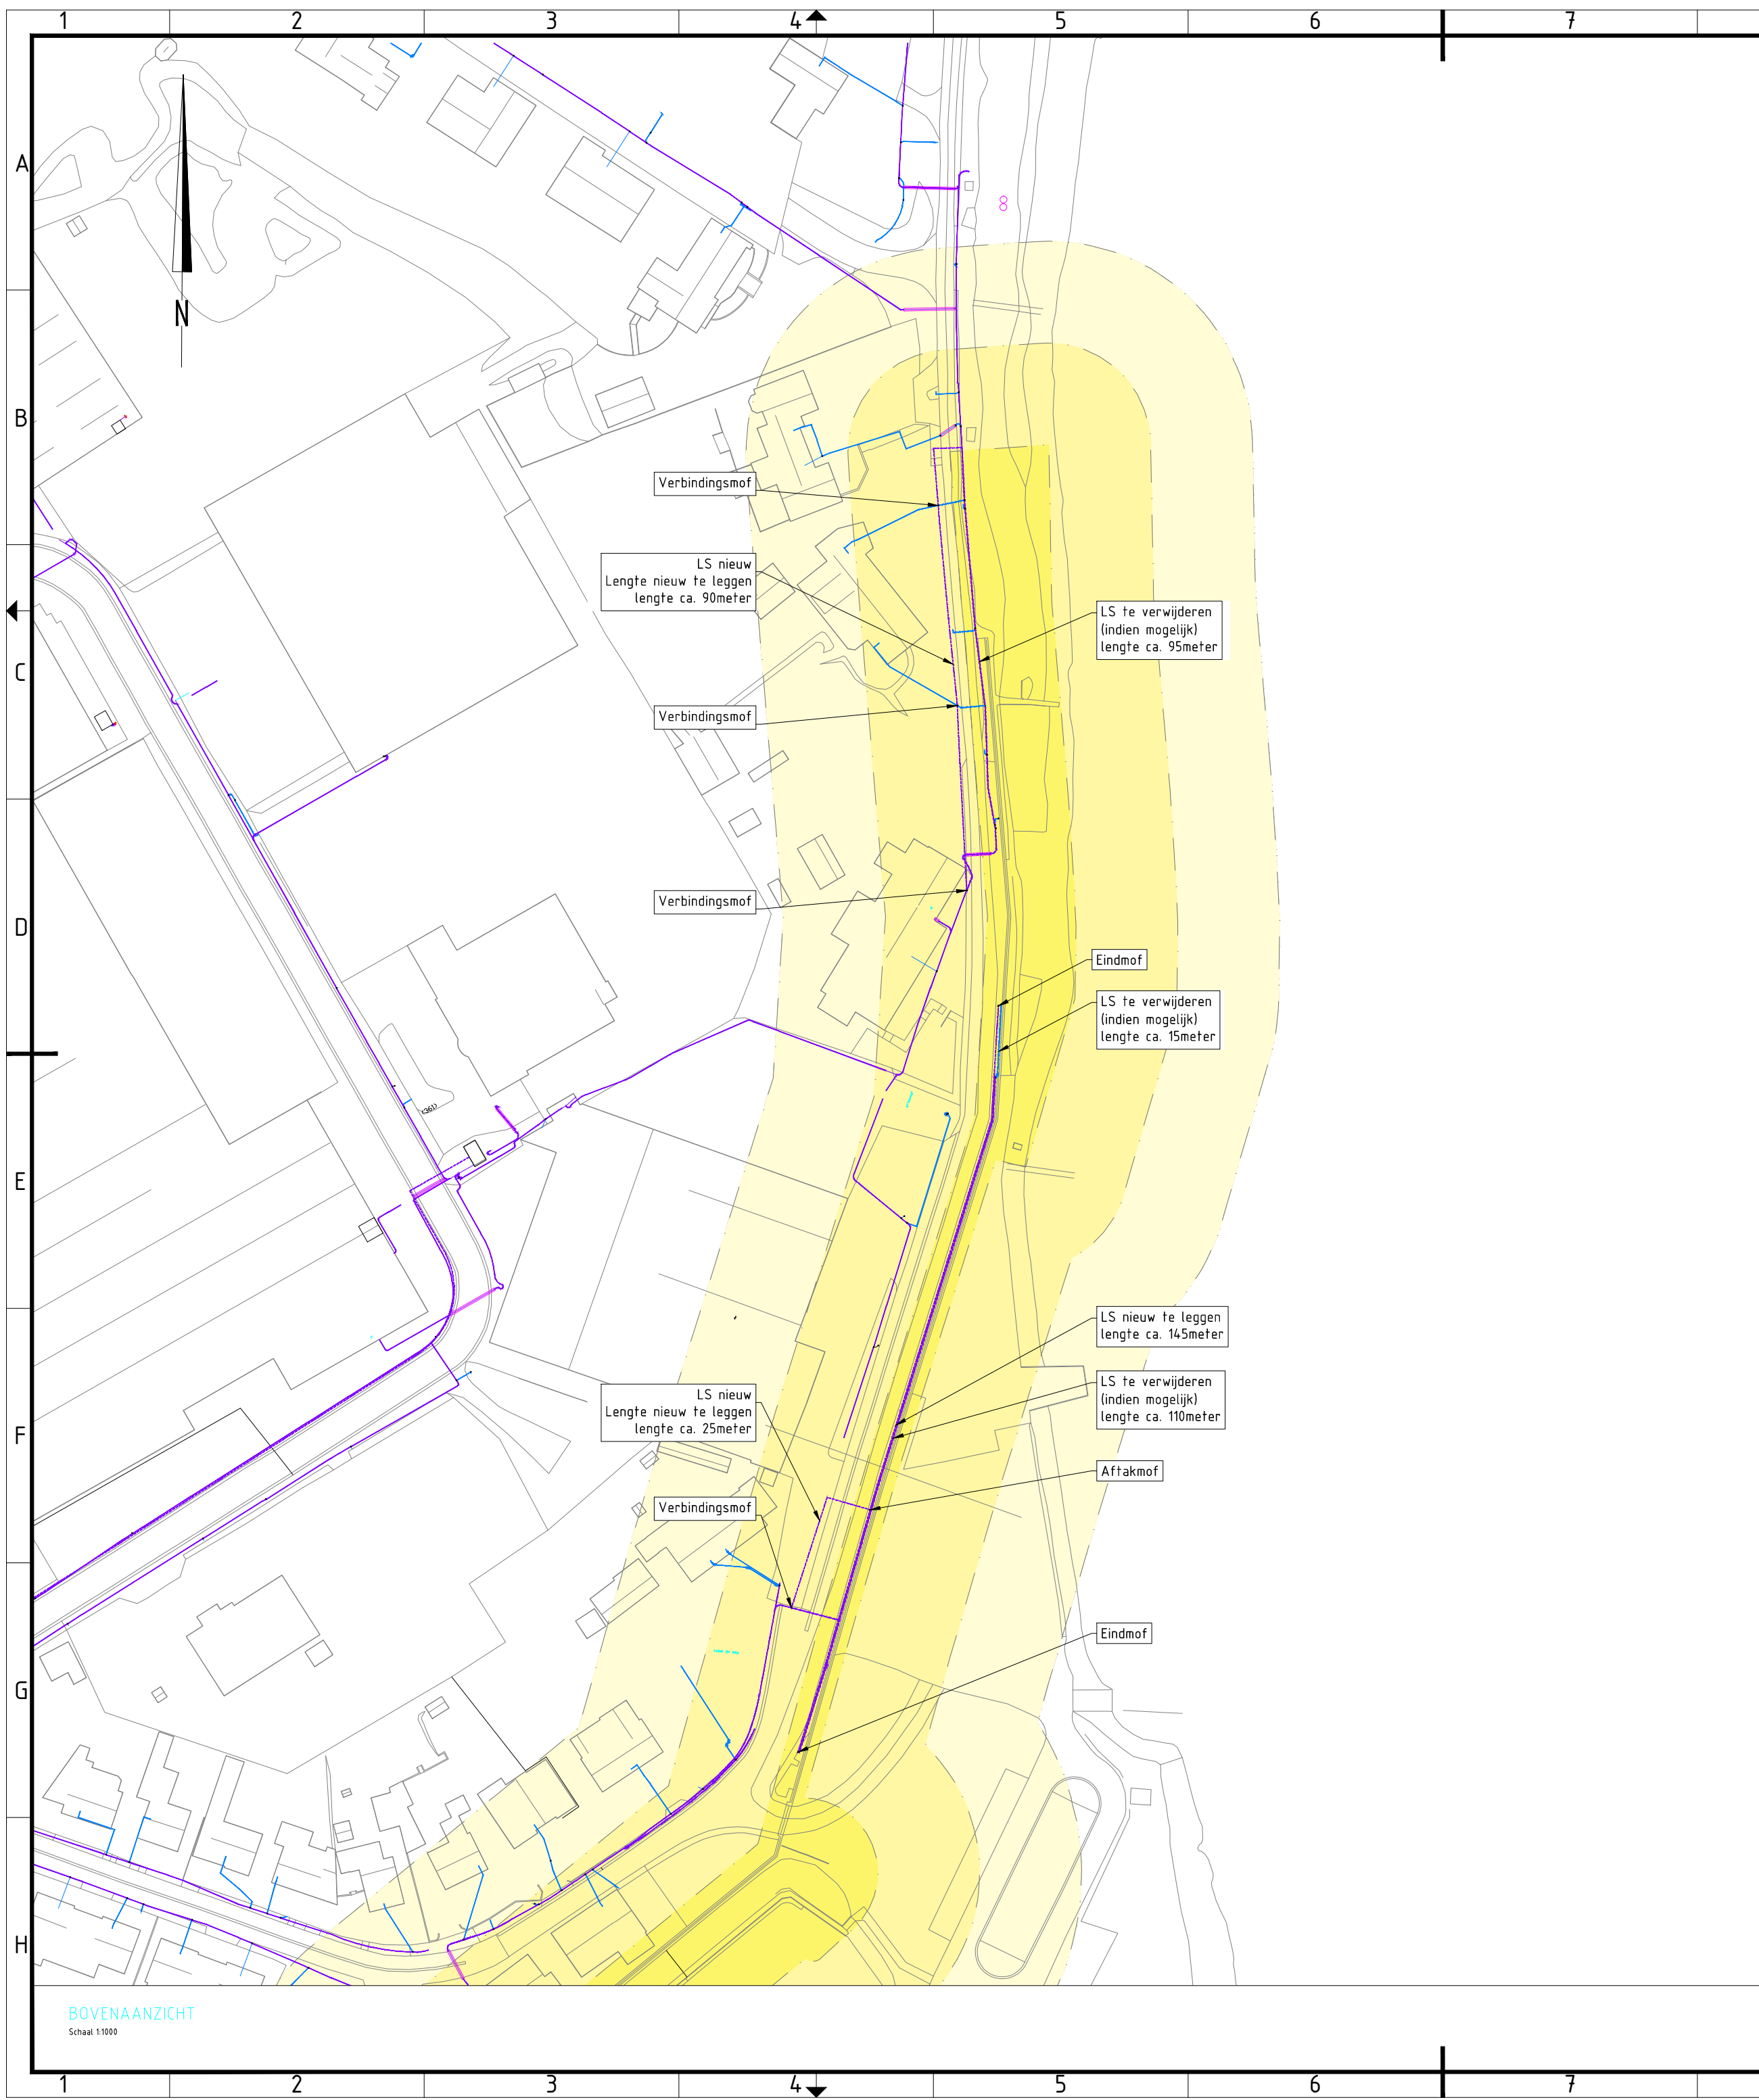


BOVENAANZICHT
Schaal: 1:1000

LEGENDA

- Laagspanning nieuw te leggen
- Laagspanning te verwijderen
- Laagspanning bestaand
- Laagspanning te verlaten
- Aansluitkabel nieuw te leggen
- Aansluitkabel te verwijderen
- Aansluitkabel bestaand

LEGENDA LEGGER

- KERNZONE
- BESCHERMINGSZONE
- BUITEN BESCHERMINGSZONE

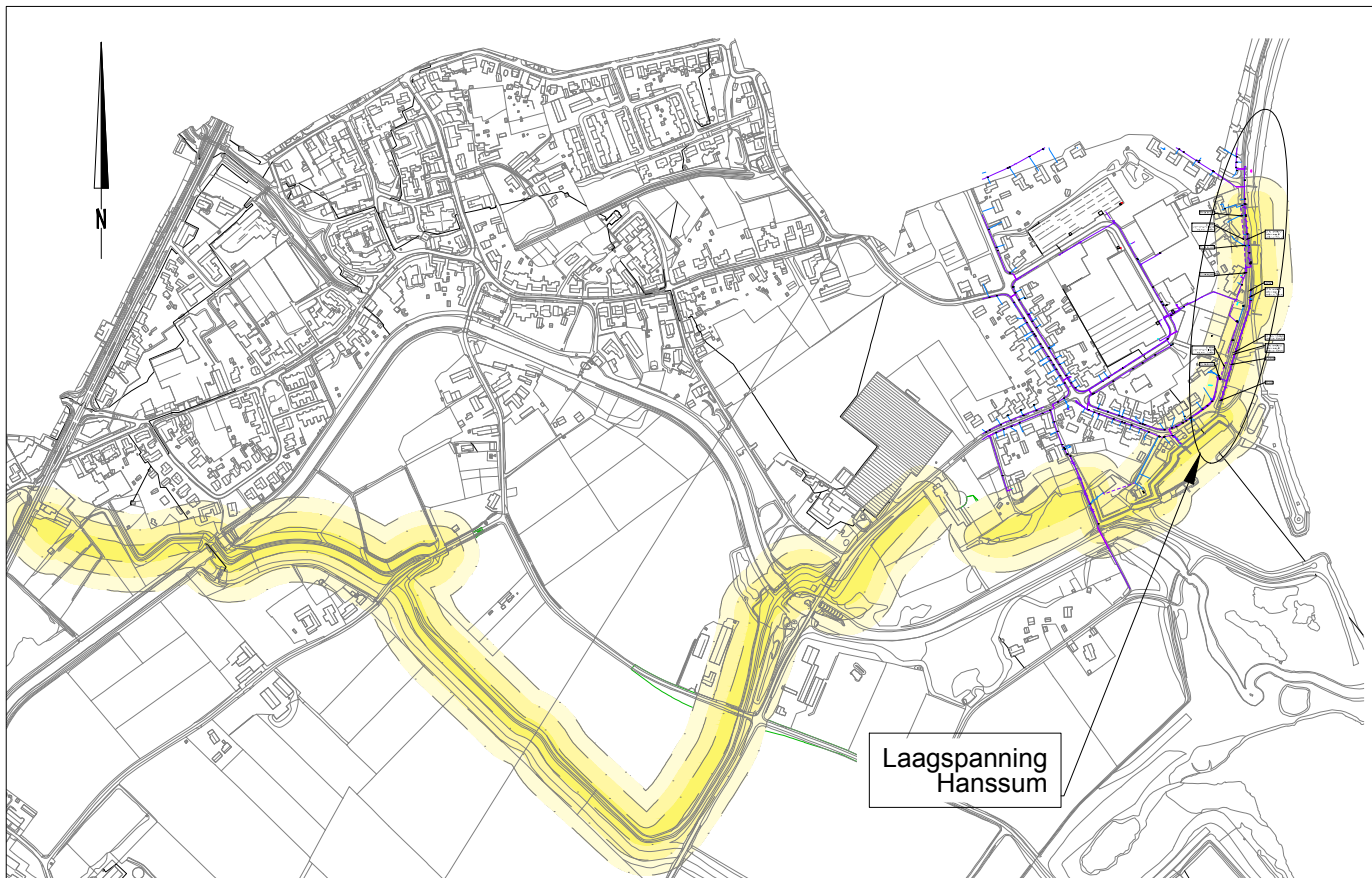

Situatieoverzicht
Schaal: 1:10000

001	14-05-2020	Definitief	MaTu	HvH
Versie	Datum	Wijziging	Get.	Gez.

In opdracht van:

Enexis
Heierkerkweg 3
5928RM, Venlo



Vervaardigd door:

VHW Engineering BV
Focus op ondergrondse kabels en leidingen

VHW Engineering BV
Victorialaan 15
5213 JG 's-Hertogenbosch

www.vhwengineering.nl
info@vhwengineering.nl

Project:

Dijkkring 74 Neer
Hanssum, dijkvak 10D

Omschrijving:

Aanpassing LS verbinding

Schaal: divers

Formaat: A2

Datum: 14-05-2020

Projectnr: 2018-001

Status:

Definitief

Tekeningnr:

2018-001-TEK-KL-13a-v1.0