


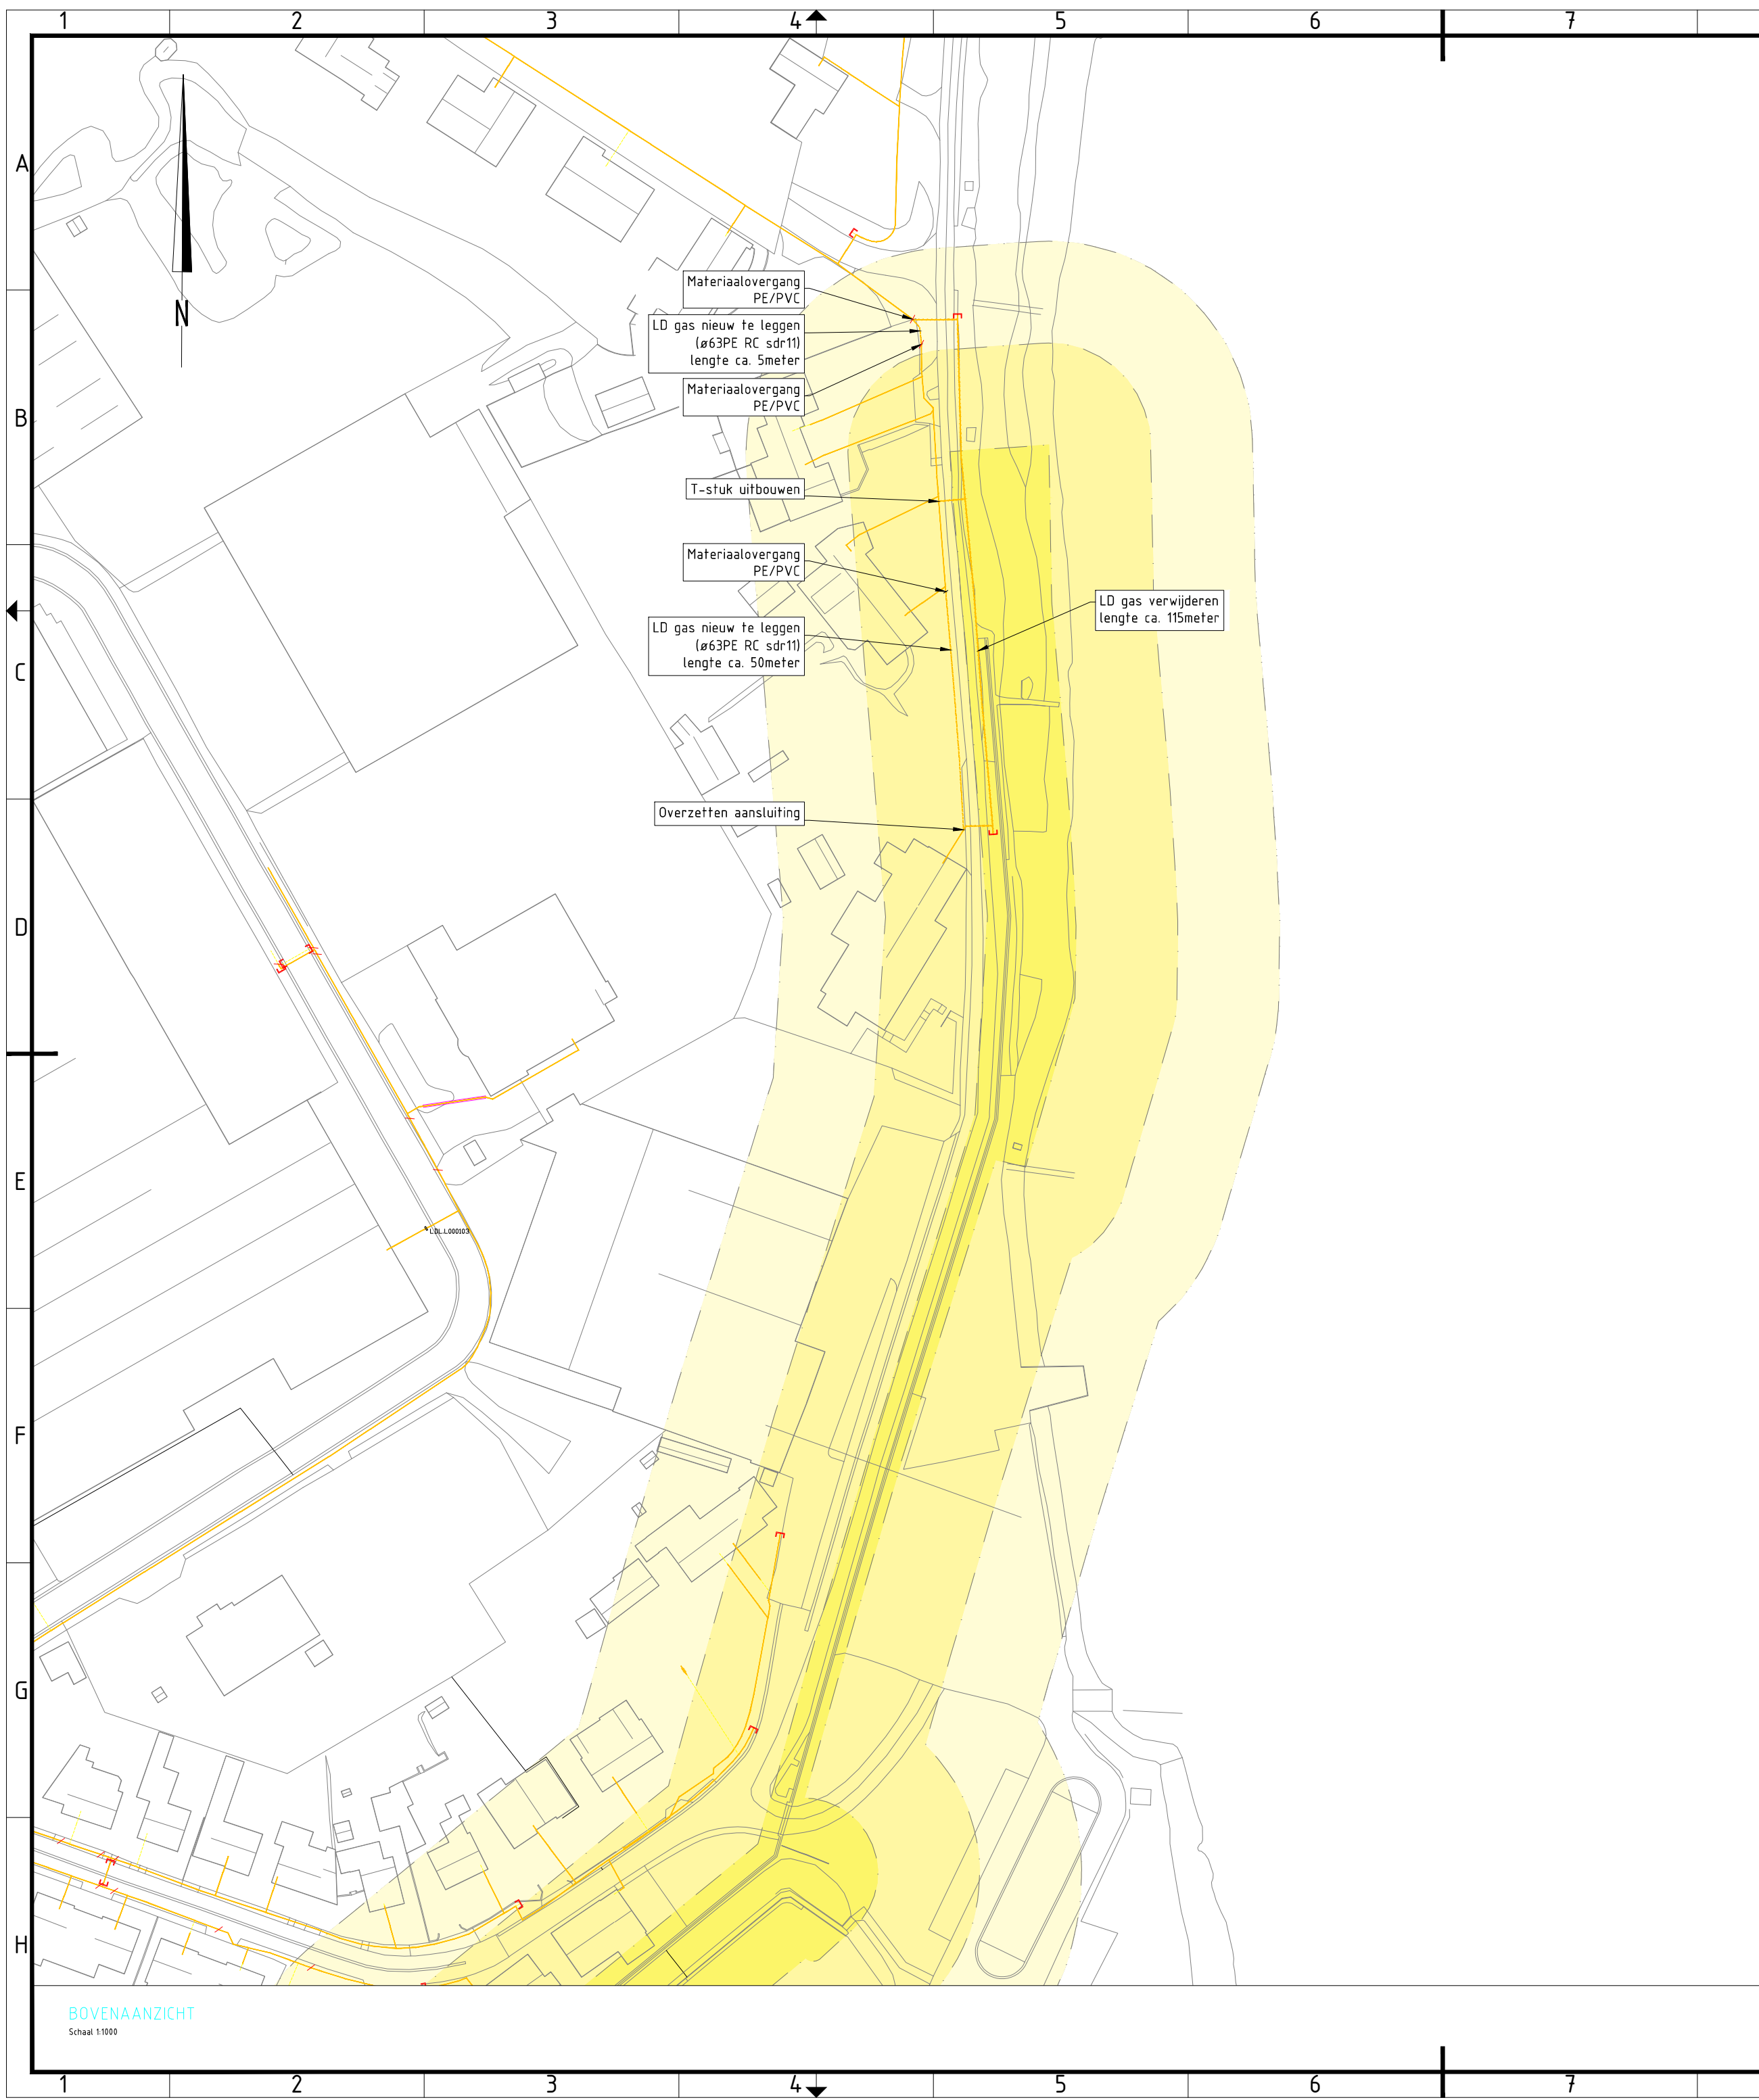


LEGENDA

Gas HD handhaven
Gas HD te verwijderen
Gas HD nieuw te leggen
Gas LD bestaand
Gas LD te verwijderen
Gas LD nieuw te leggen

LEGENDA LEGGER

KERNZONE
BESCHERMINGSZONE
BUITEN BESCHERMINGSZONE

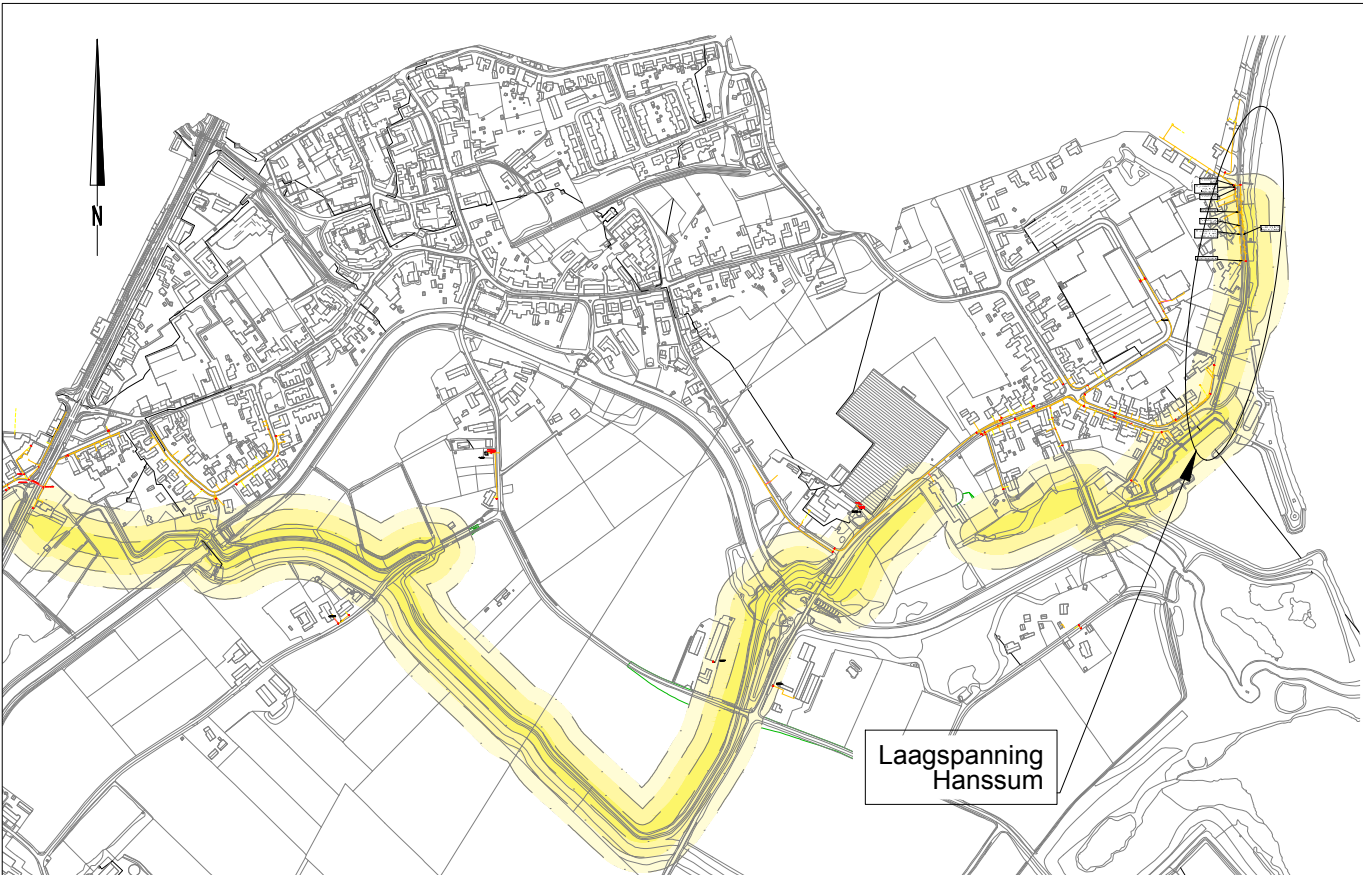

Situatieoverzicht
Schaal 1:10000

001	14-05-2020	Definitief	MaTu	HvH
Versie	Datum	Wijziging	Get.	Gez.

In opdracht van:

Enexis
Heierkerkweg 3
5928RM, Venlo

Vervaardigd door:

VHW Engineering BV
Focus op ondergrondse kabels en leidingen

VHW Engineering BV
Victorialaan 15
5213 JG 's-Hertogenbosch

www.vhwengineering.nl
info@vhwengineering.nl

Project:	Dijkring 74 Neer Hanssum, dijkvak 10D	Schaal:	divers
Omschrijving:	Aanpassing Gas Lage Druk	Formaat:	A2
		Datum:	14-05-2020
		Projectnr:	2018-001
		Status:	Definitief
		Tekeningnr:	2018-001-TEK-KL-13b-v1.0