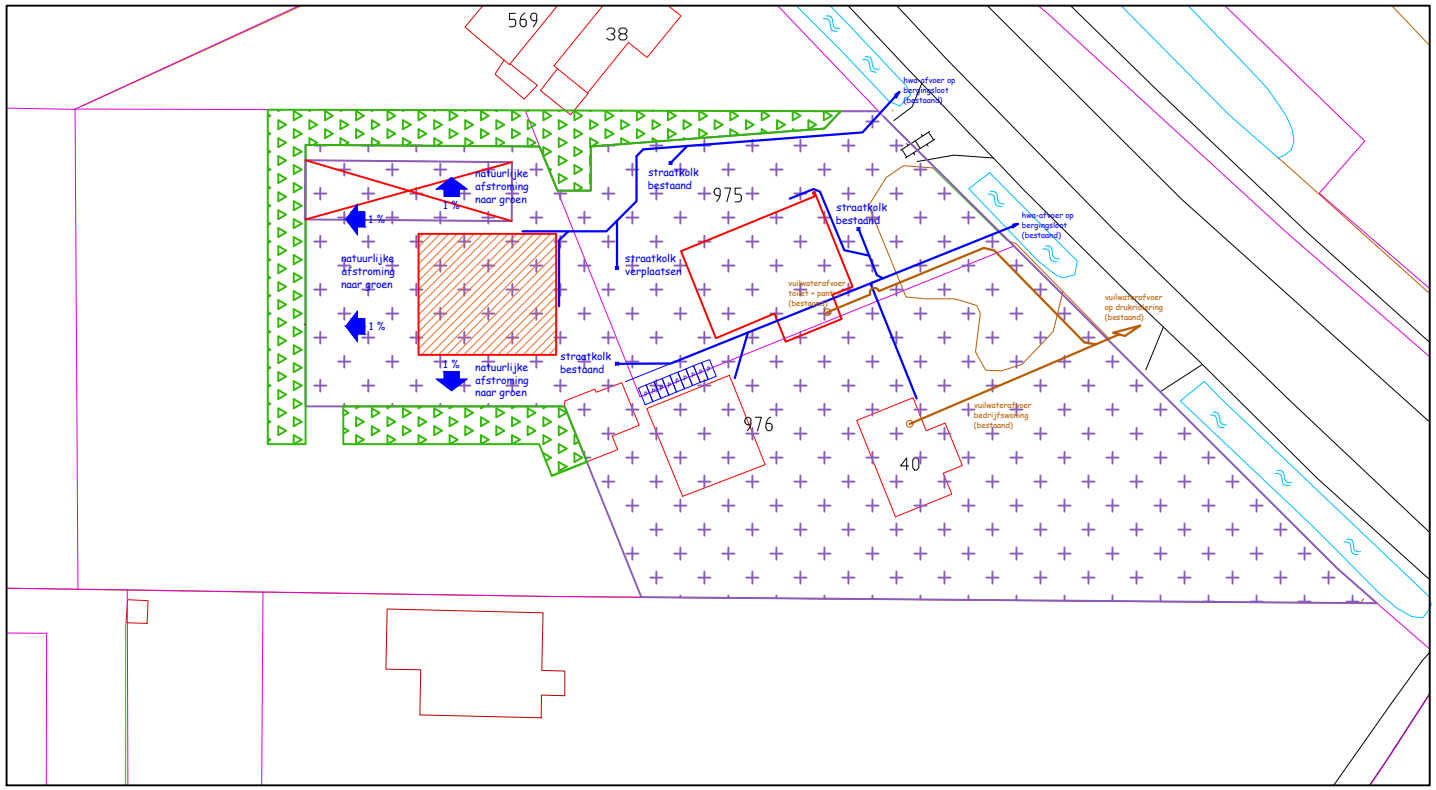

Wijzigingen ten opzichte van bestaand;
=> 1 straatkolk wordt verplaatst
=> 2 straatkolken vervallen
=> het nieuw te bouwen gebouw wordt op het bestaande (noordelijke) stelsel aangesloten

bestemming Bedrijf

bestemming Groen

voorgenomen bedrijfsbebouwing

te amoveren bebouwing

ORAMBA
ONTWIKKELT RUIMTE & ADVISEERT MILIEU - BOUW - AWB

Van Breugelplantsoen 83
3771 VN Barneveld

0342 420 737
06 41 938567

www.oramba.nl
advies@oramba.nl

aangevuld 5 oktober 2019

Behoort bij besluit van
Omgevingsdienst
De Vallei
Kenmerk: 2019W2081
Datum: 10-08-2020