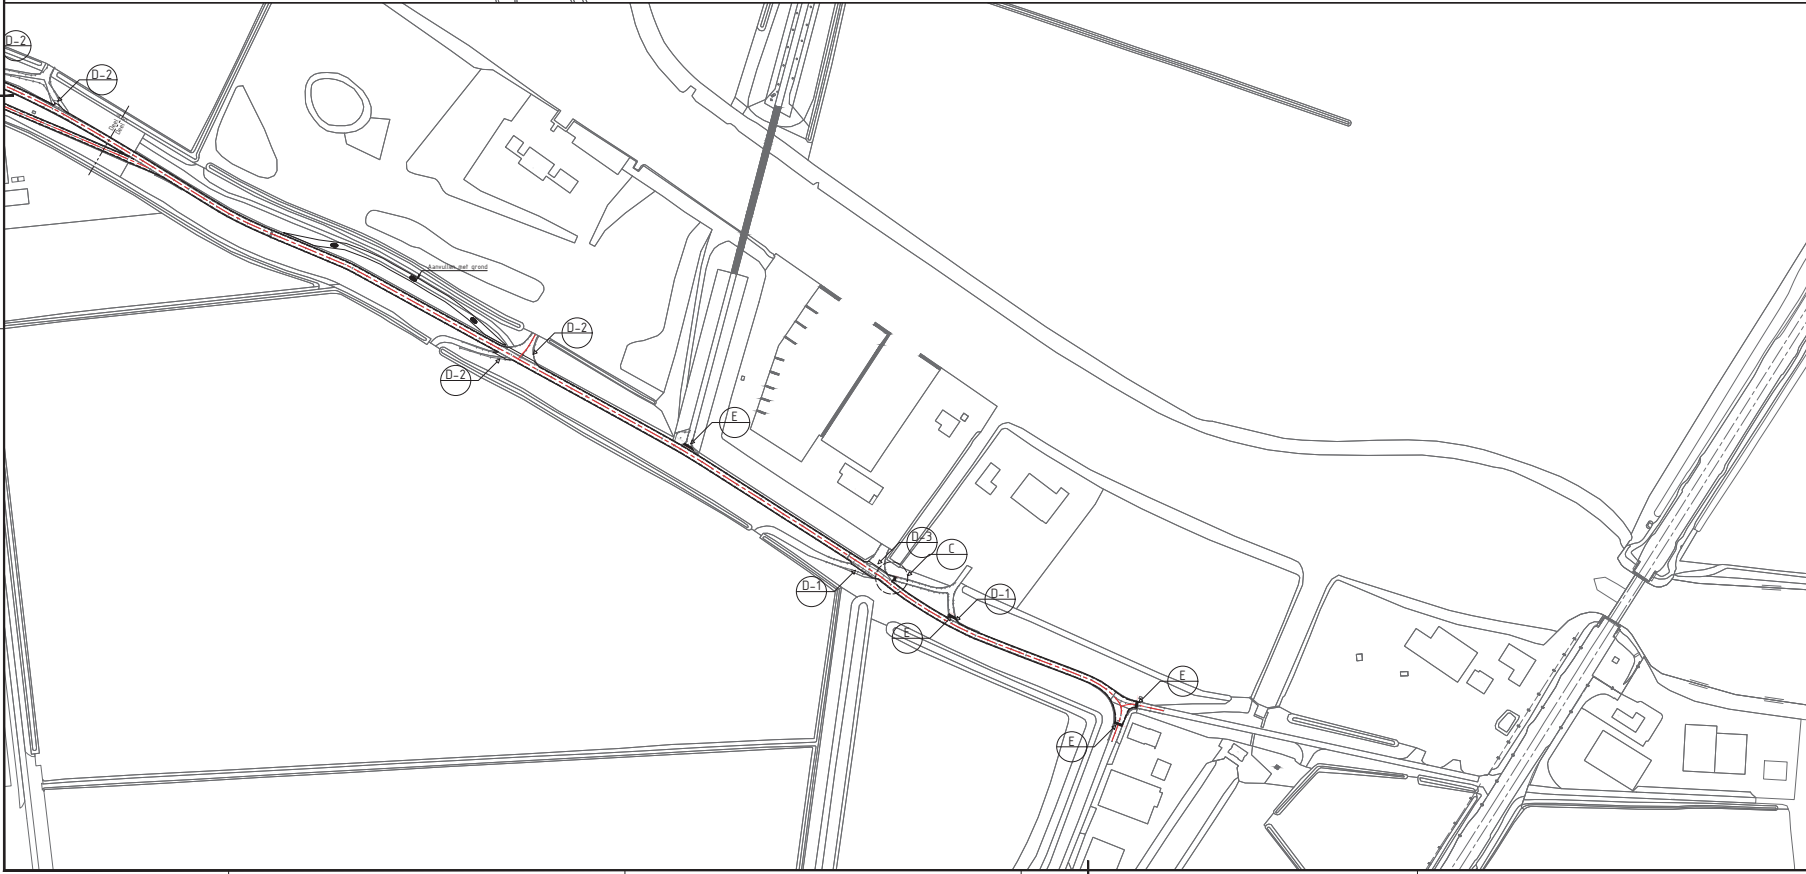
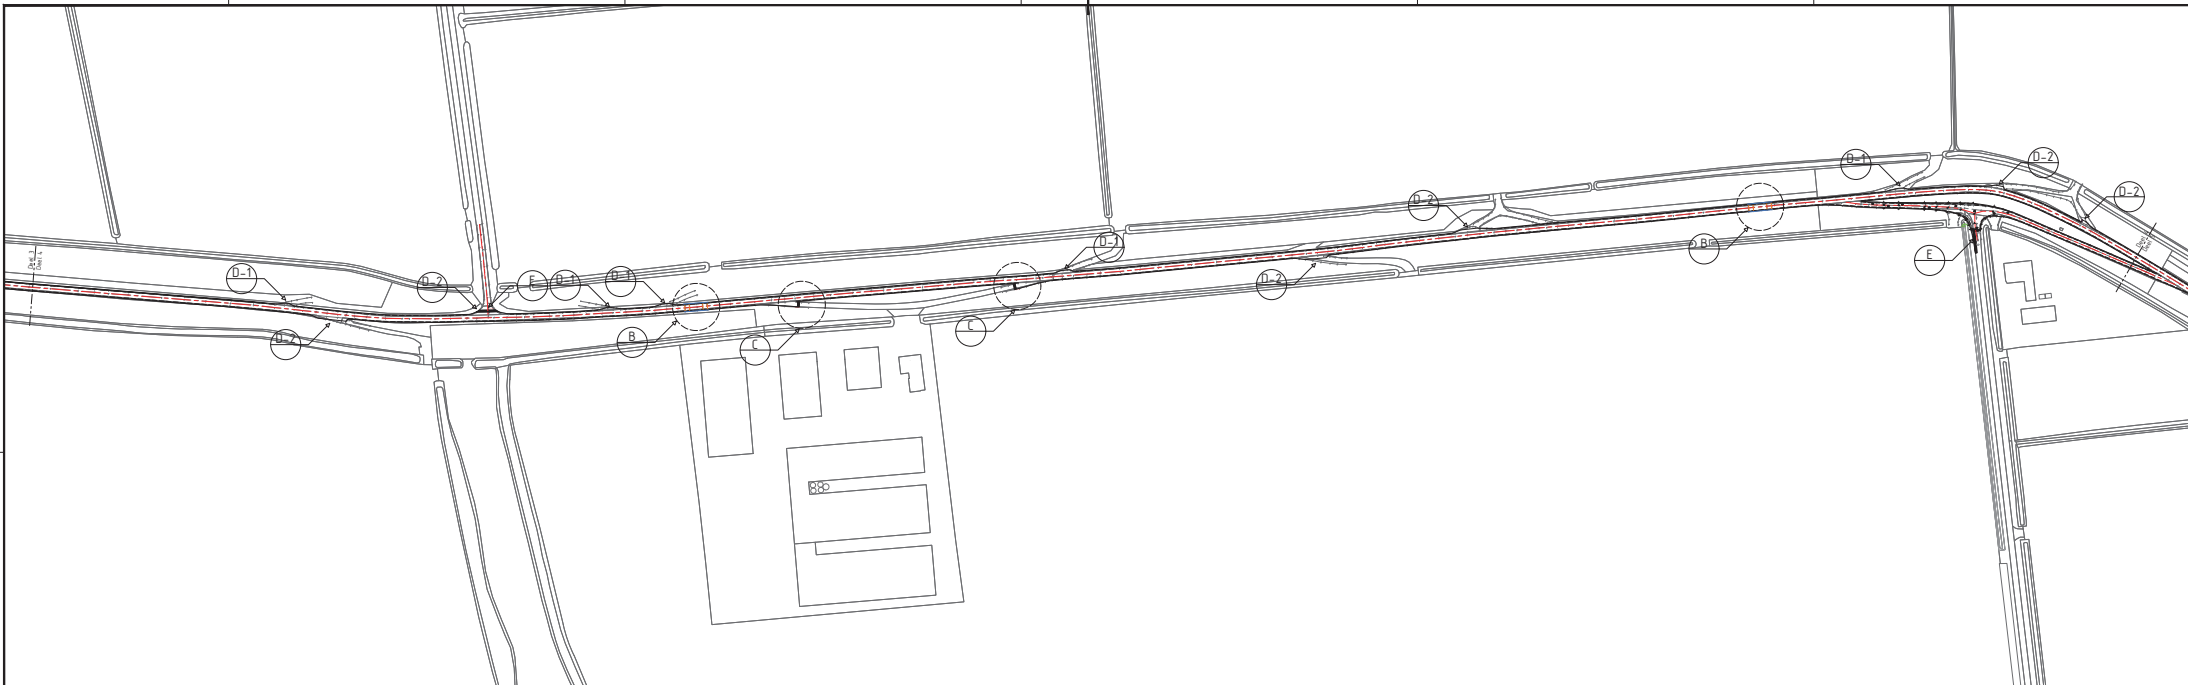


Gemeente Halderberge Nieuwsteind 17 Postbus 1000 4780 AA Gouda T 0182 410 00 F 0182 41 00 00 E gemeente@halderberg.nl www.halderberg.nl	Overzicht GEMEENTE HALDERBERGE WEGRECONSTRUCTIE GOUDBLOEMSEDIJK OVERZICHT NIEUWE SITUATIE Definitief Definitief 20-05-2020 20-05-2020 1:10000 1:10000 200424-S-02 200424-S-02
--	---