


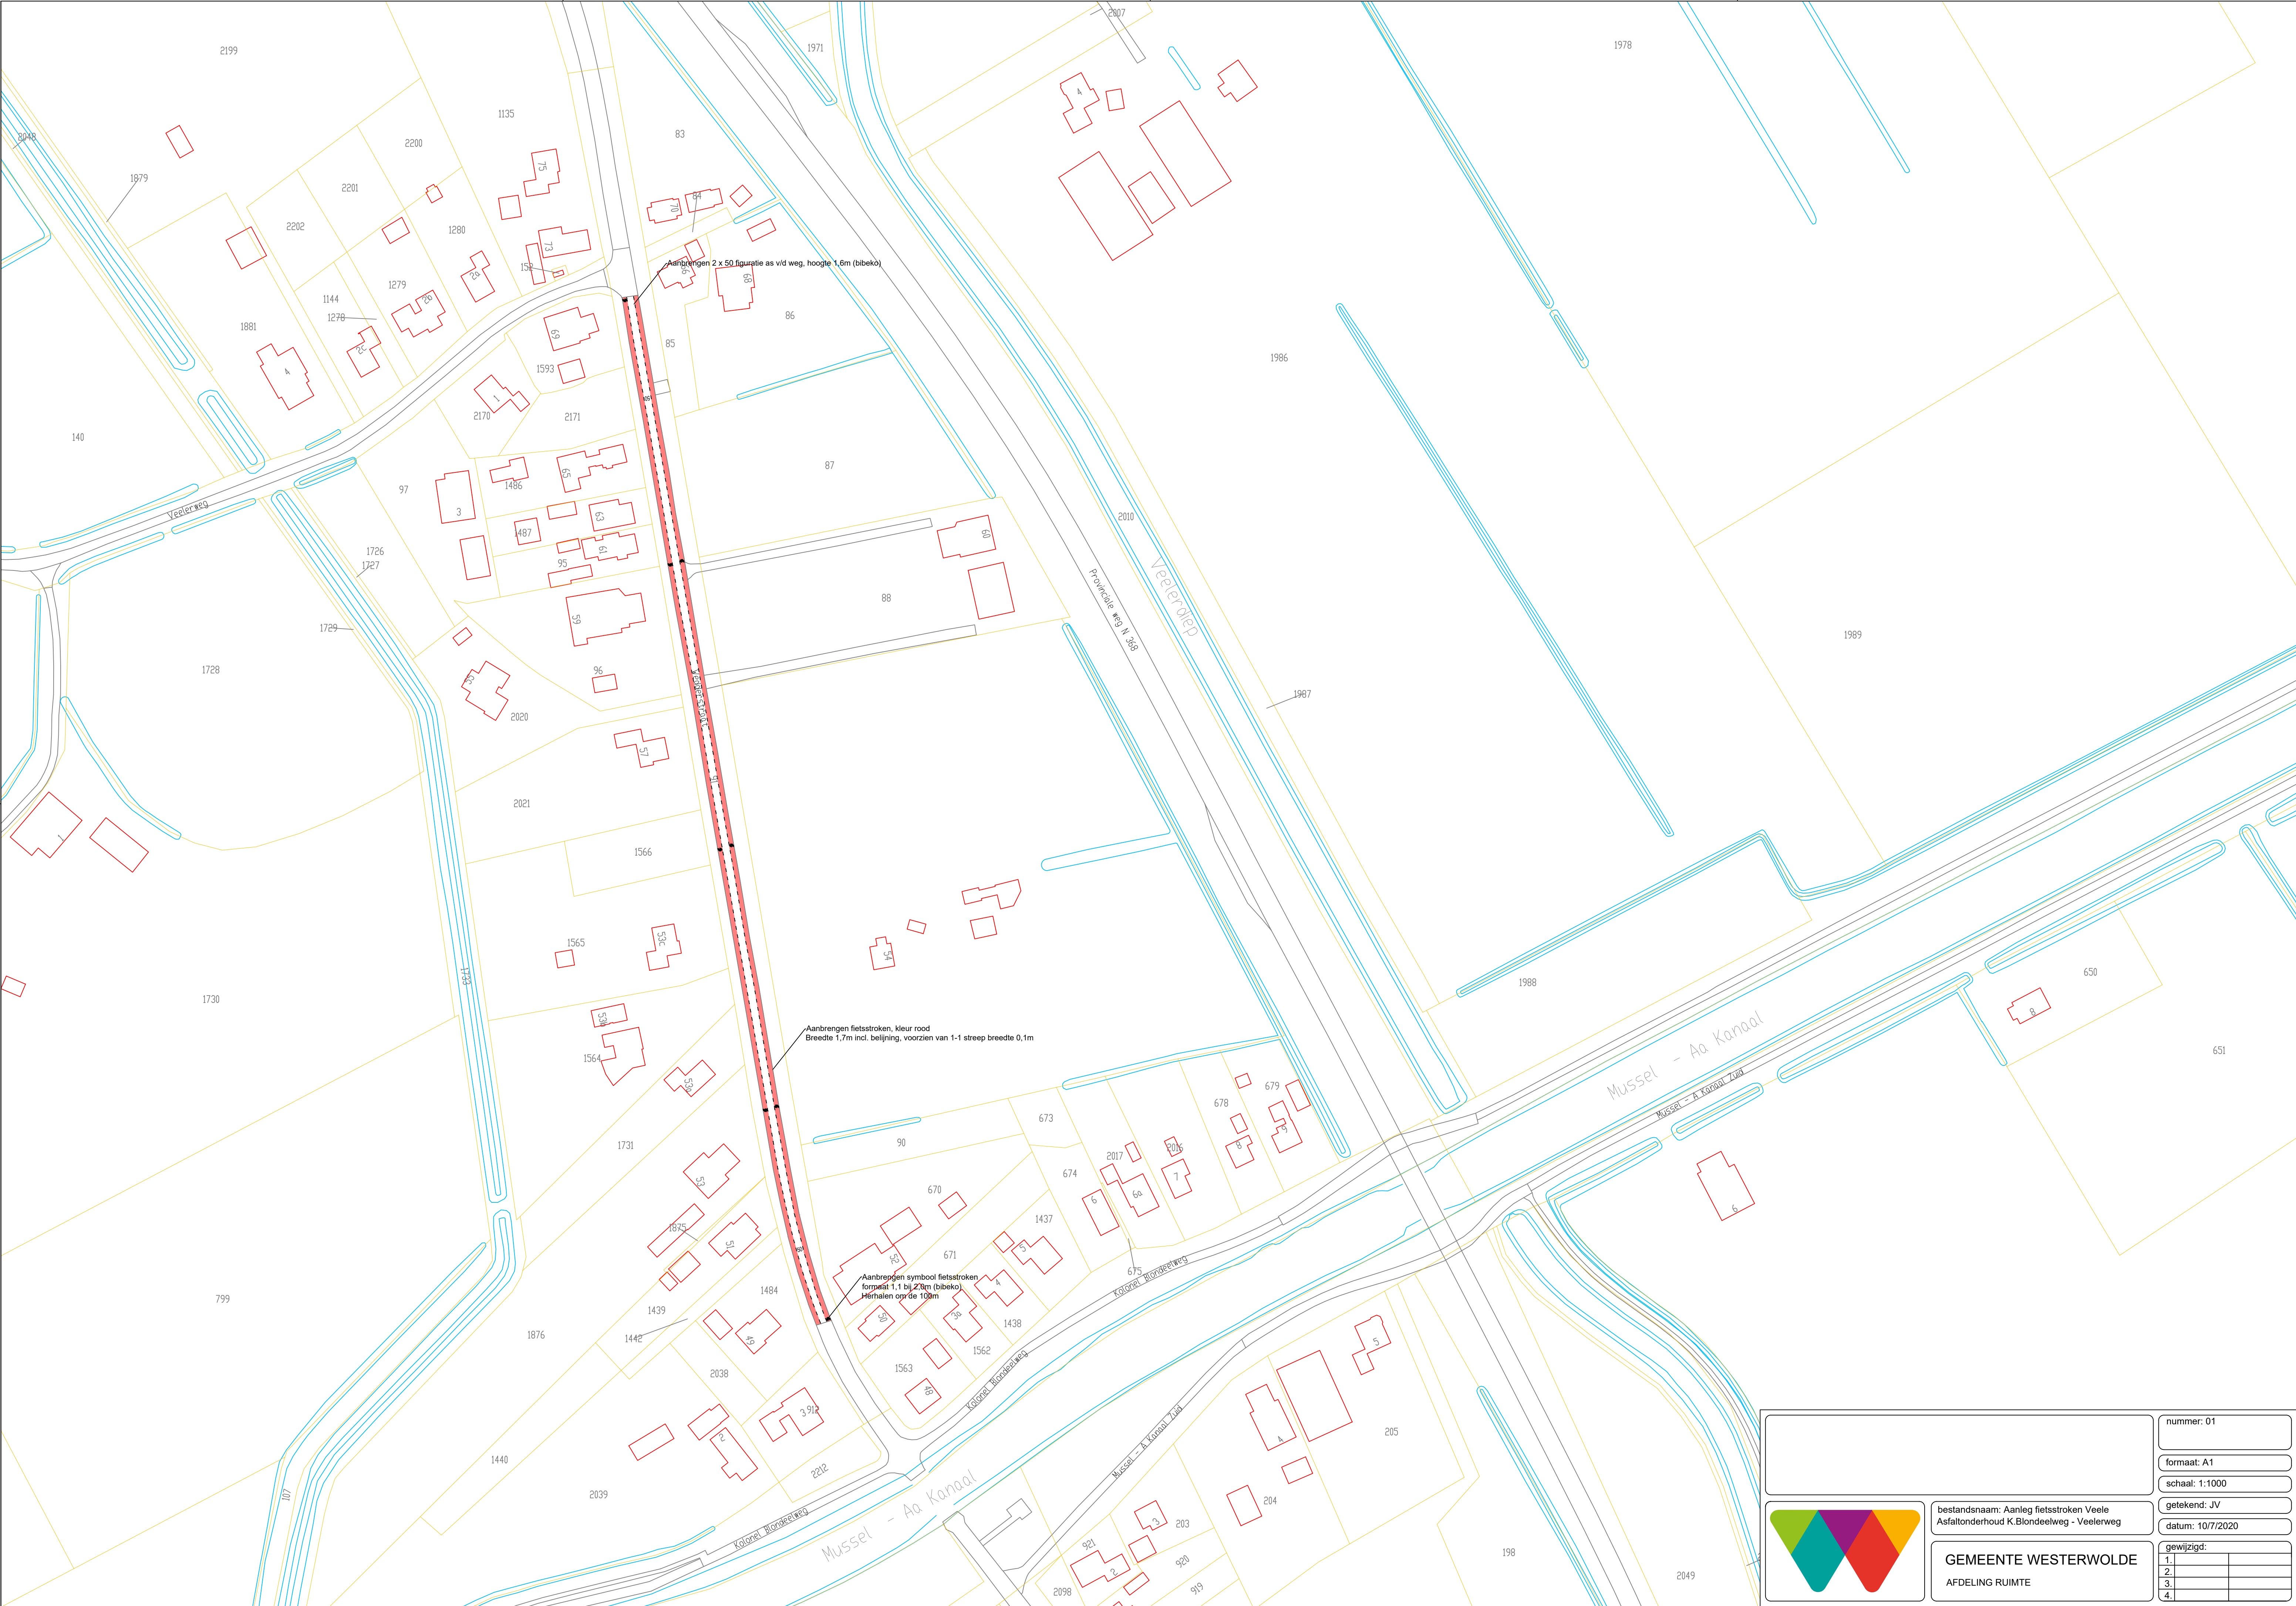



bestandsnaam: Aanleg fietsstroken Veele
Asfaltonderhoud K.Blondeelweg - Veelerweg

GEMEENTE WESTERWOLDE
AFDELING RUIMTE

nummer: 01

formaat: A1

schaal: 1:1000

getekend: JV

datum: 10/7/2020

gewijzigd:

1.		
2.		
3.		
4.		