



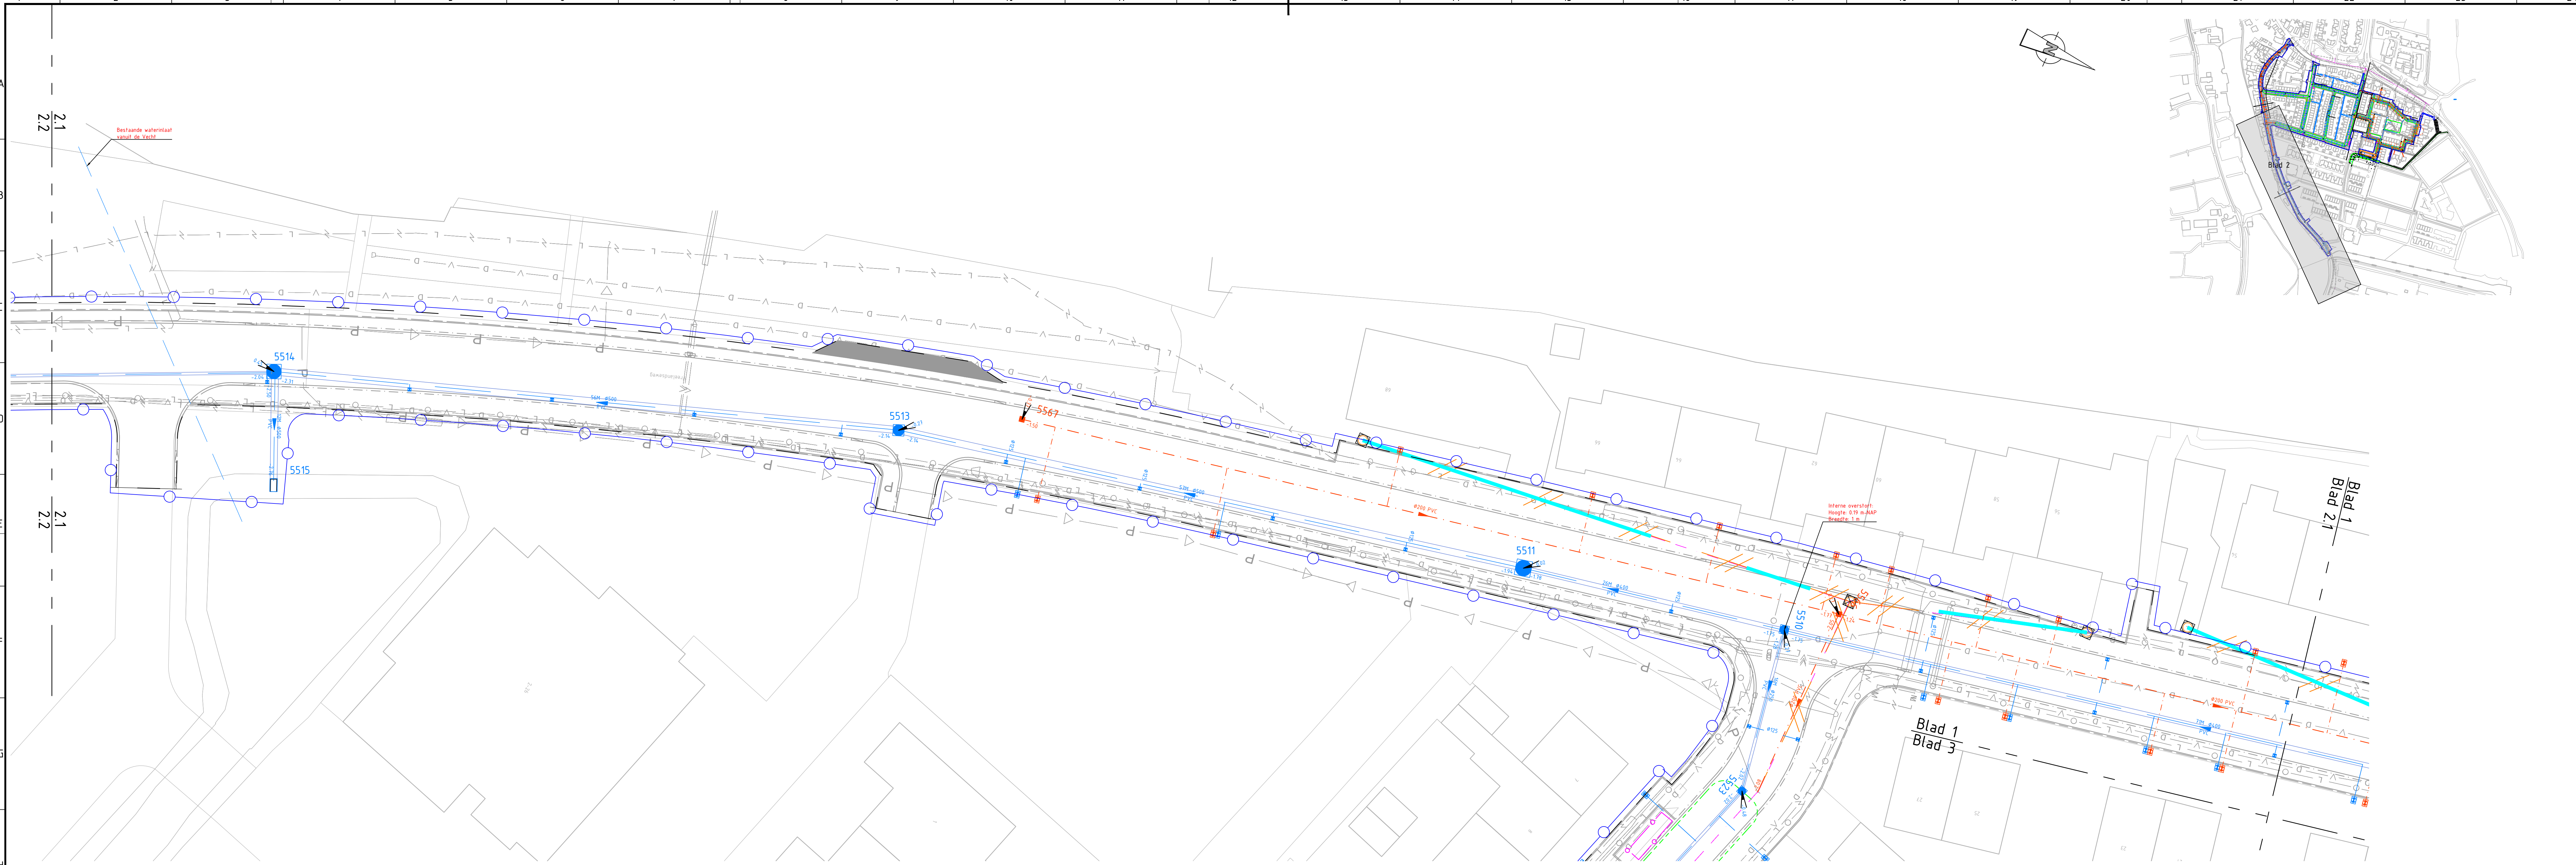

SITUATIE
SCHAAL 1 : 200

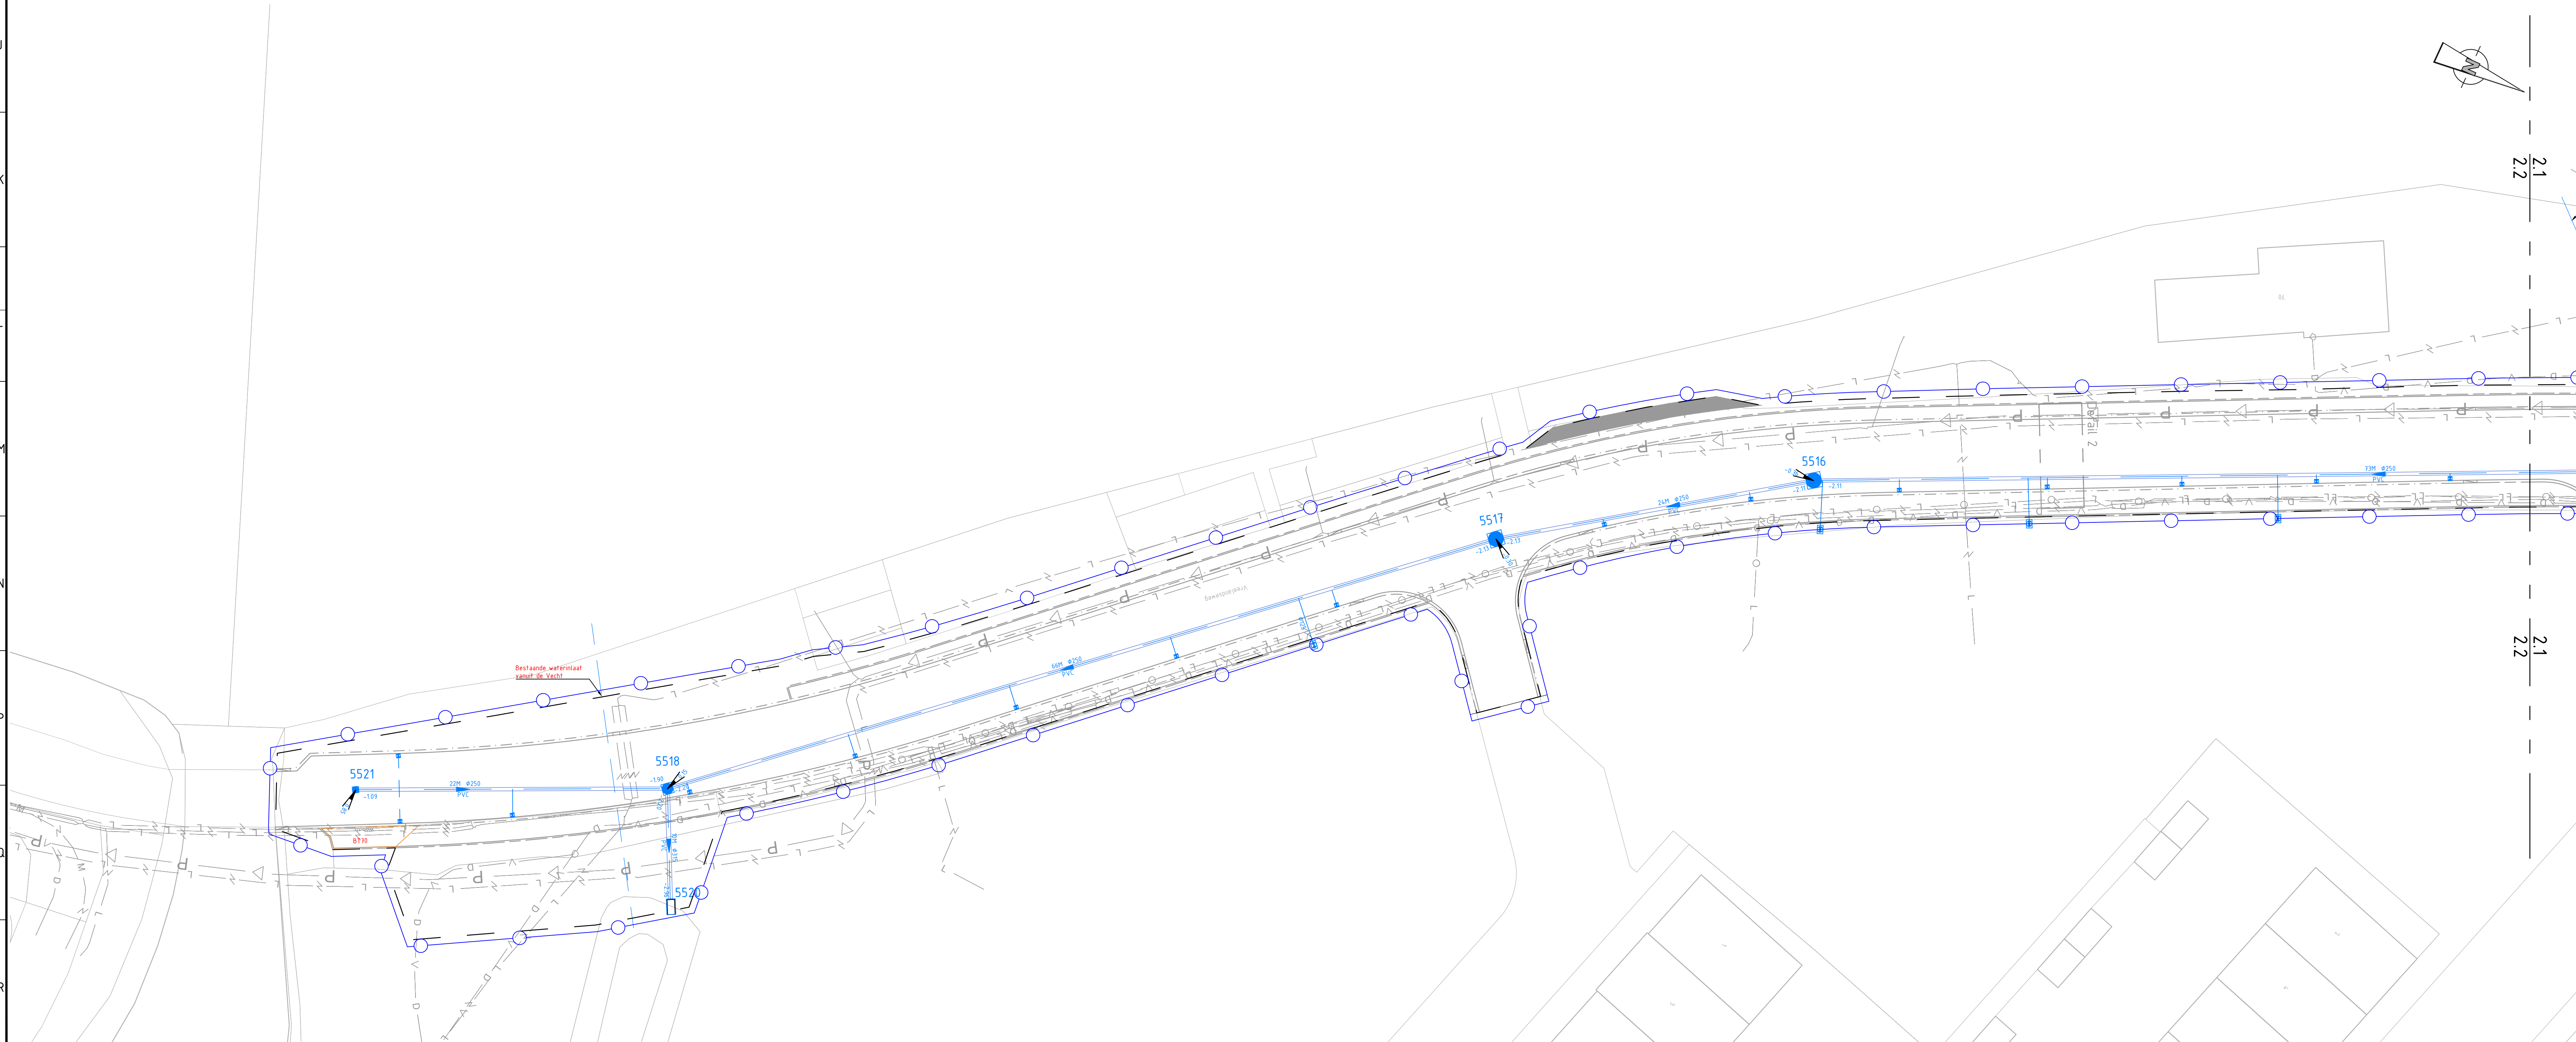

SITUATIE
SCHAAL 1 : 200

Legenda

- Alle PE-verbindingen trekvast aanbrengen
- Alle maten in meters, tenzij anders aangegeven
- Hoogtematen in meters t.o.v. N.A.P.
- Dimensies van materialen in millimeters
- Coördinaten in RD-stelsel

Schaal 1:200

5.0	Materialisatie deel van de riolering Vreelandseweg gewijzigd	07-07-2020
4.0	Huisaansluitingen Vreelandseweg aangepast	30-04-2019
3.0	Materialisatie riolering Vreelandseweg PE	12-09-2018
2.0	Endput riolering W. Blokiaan	24-07-2018
1.0	Eerste uitgave	19-07-2017
Uitgever: Wijkregio		
Project: Herinrichting Overmeer-Zuid		
Onderdeel: Riolering Vreelandseweg deel 1		
Bestek		
Opdracht: Gemeente Wijdmeren		
getekend: WDK	gecontroleerd: RSE	gezien: DAO
datum: 01-07-2020	07-01-2020	07-01-2020
project nr.: 151650		versie: 5.0
blad: 2		van: 4
schaal: 1:200		status: definitief
tekenaar: AB		151650-T-4.006

Aveco de Bondt
Ingenieursbureau
Postbus 3674
3800 GB Amersfoort
T +31 (0)88 16 66 010
E a.aveco@aveco-debondt.nl