


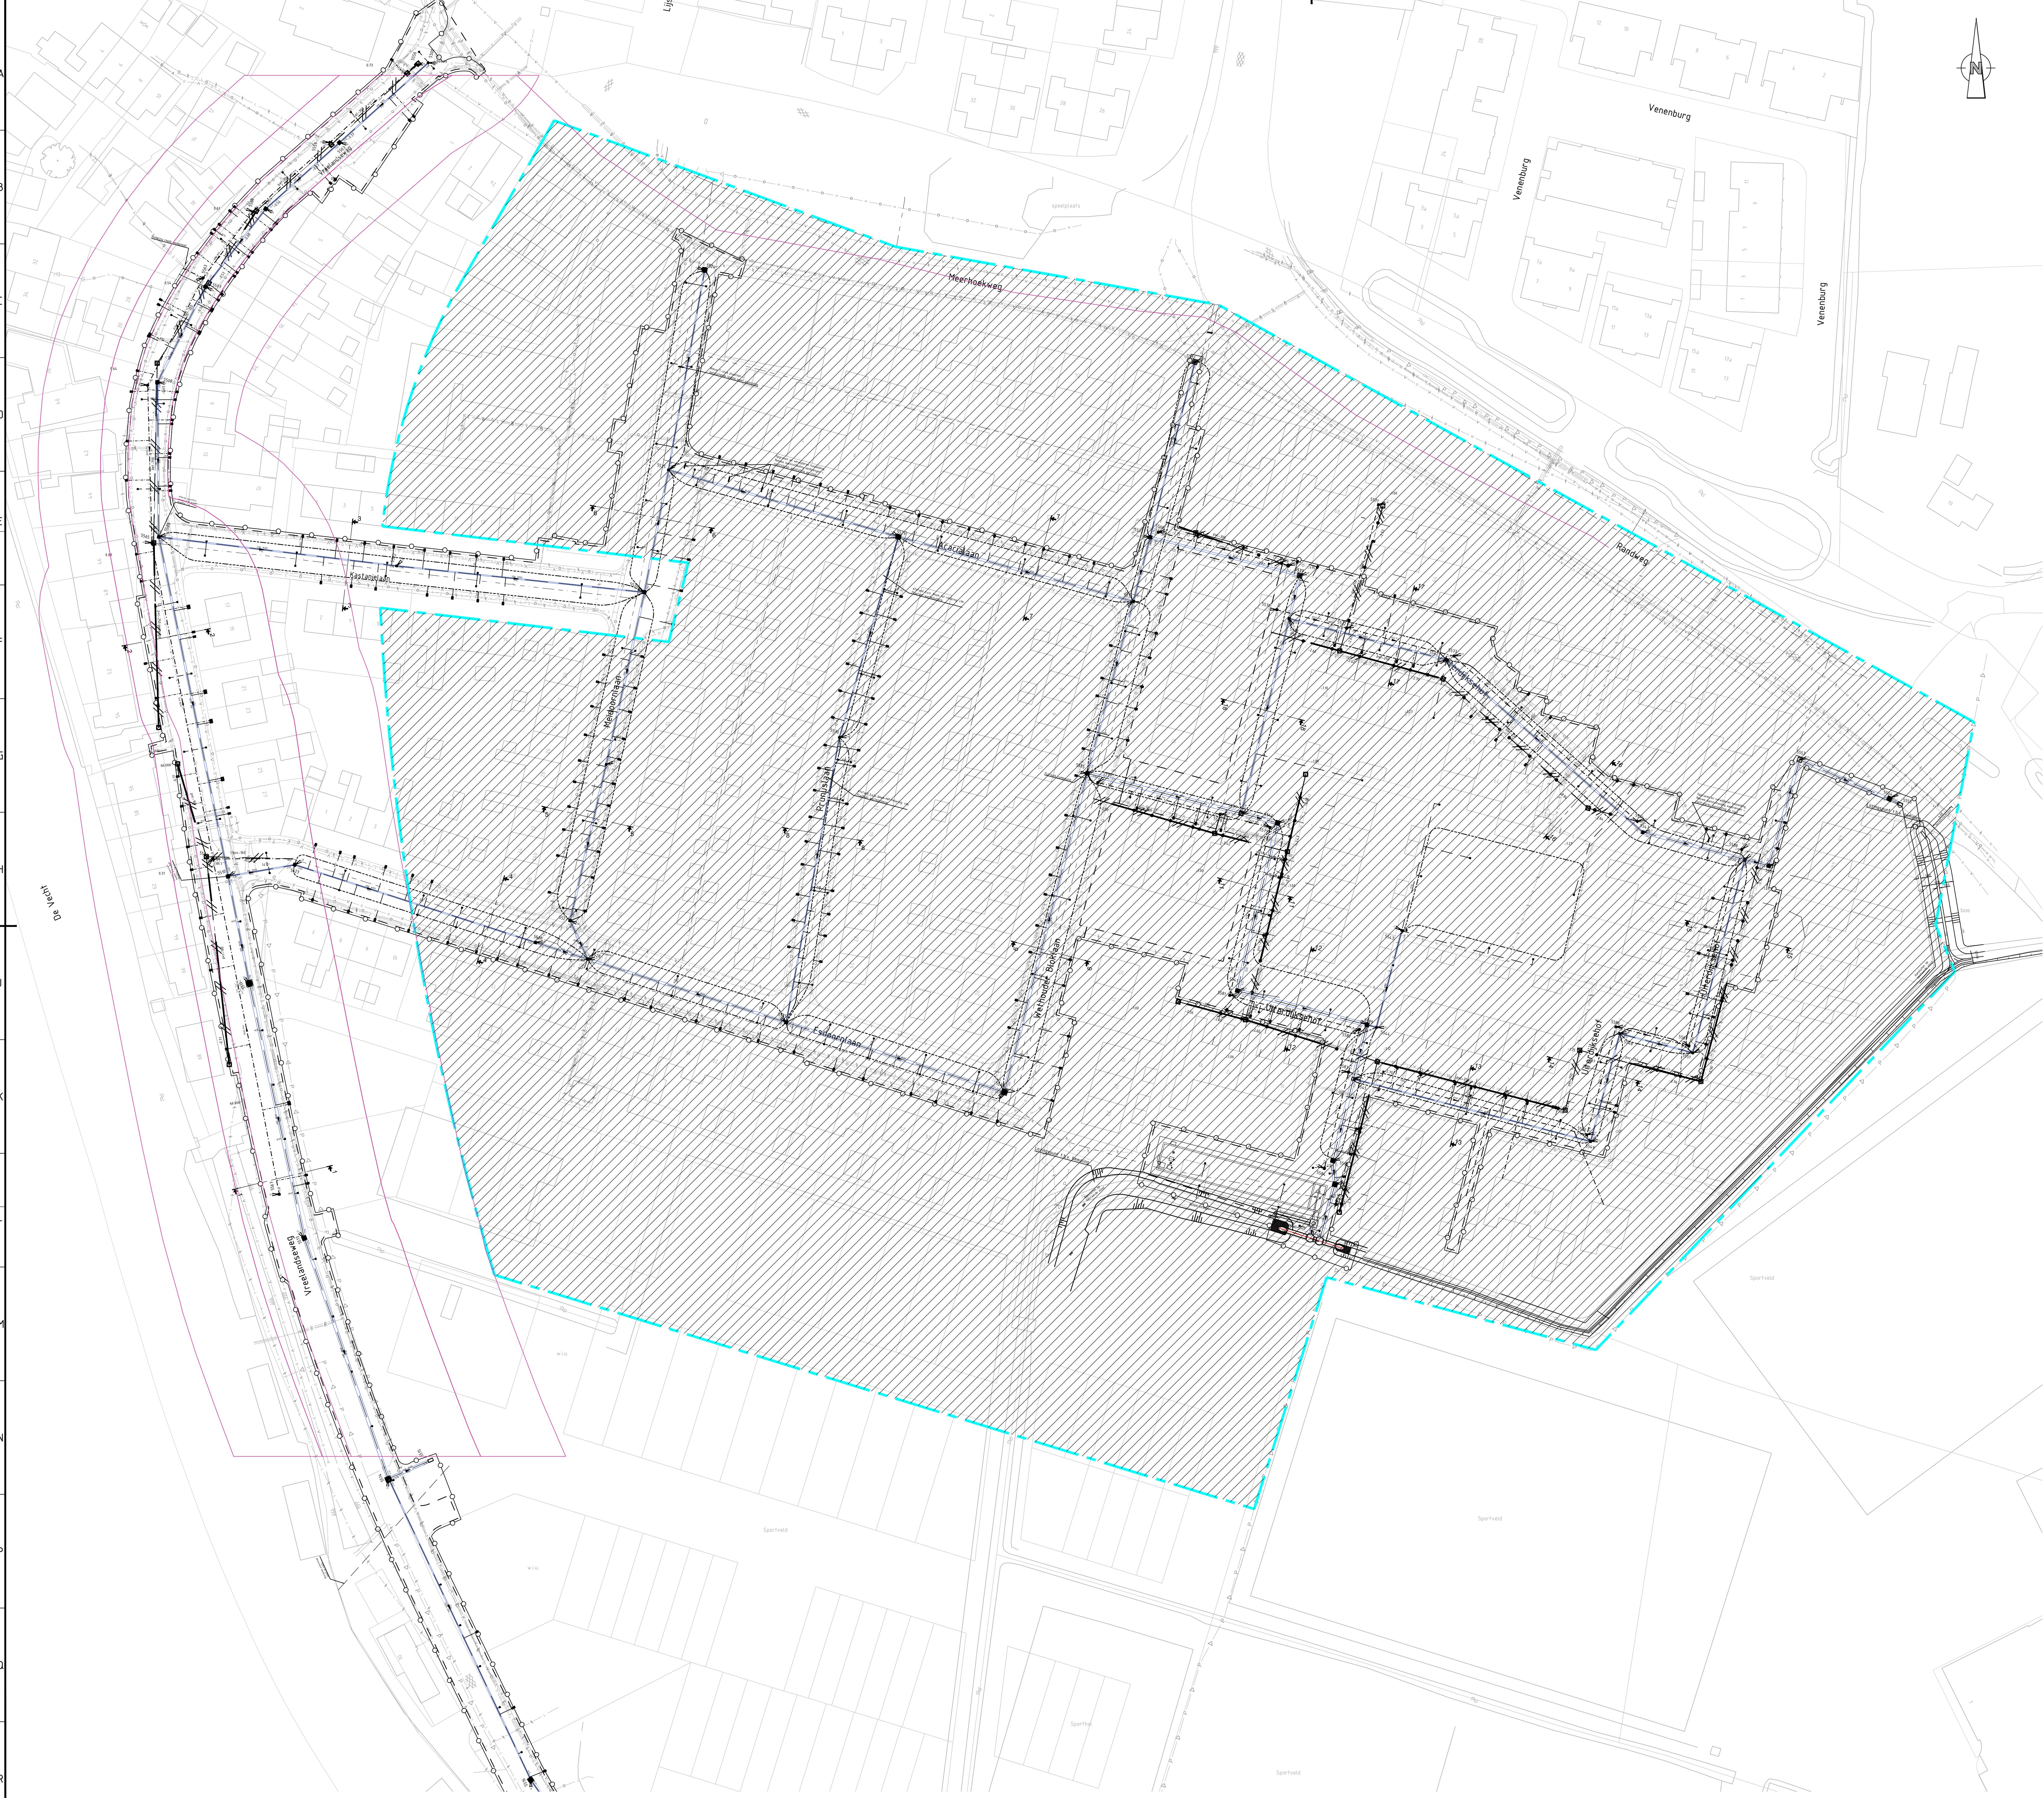

SITUATIE

SCHAAL 1 : 500

Grensged waterstaatswerk
Gebied valt buiten de aanvraag v/d watervergunning

• Alle maten in meters, tenzij anders aangegeven

2.0 Tweede uitgave		07-07-2020
1.0 Eerste uitgave		05-10-2017
Uitgever wijzigingen		datum
Project		
Onderwerp		
Herinrichting Overmeer-Zuid		
watervergunning vreelandsweg		
Opdracht		Gemeente Wijdemeeren
getekend		gecontroleerd
RSE		DA0
schaal		1:500
datum		07-07-2020
07-07-2020		07-07-2020
format		A0
serie		2.0
blad		1
van		2
tekst		
Definitief		151650-1-4007

Aveco de Bondt
ingenieursbureau
Postbus 3074
3800 GE Amersfoort
T +31 (0)85 16 60 010
E amersfoort@avecodebondt.nl