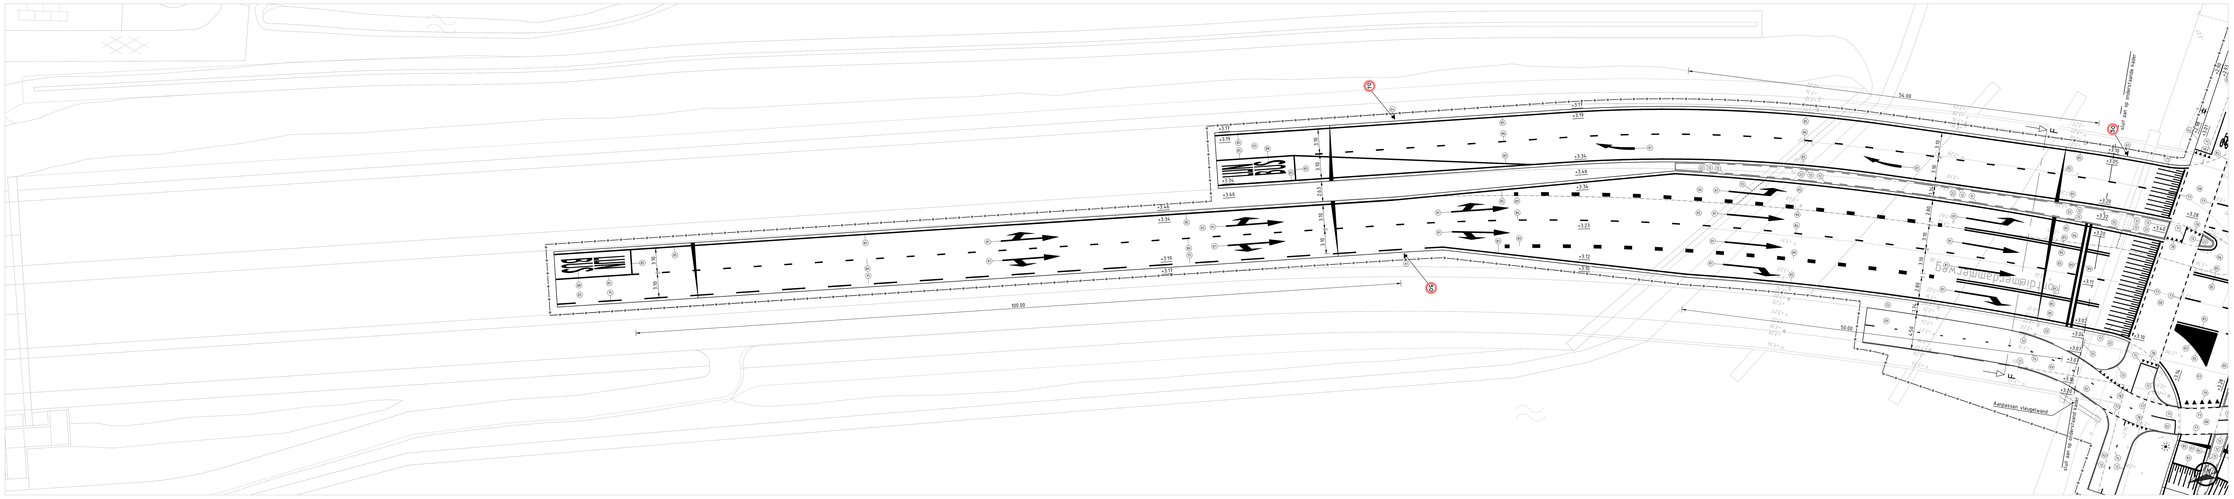
100.00
50.00
54.00
Aansluiting Overdiemerweg
Aansluiting Overdiemerweg
Aansluiting Overdiemerweg