

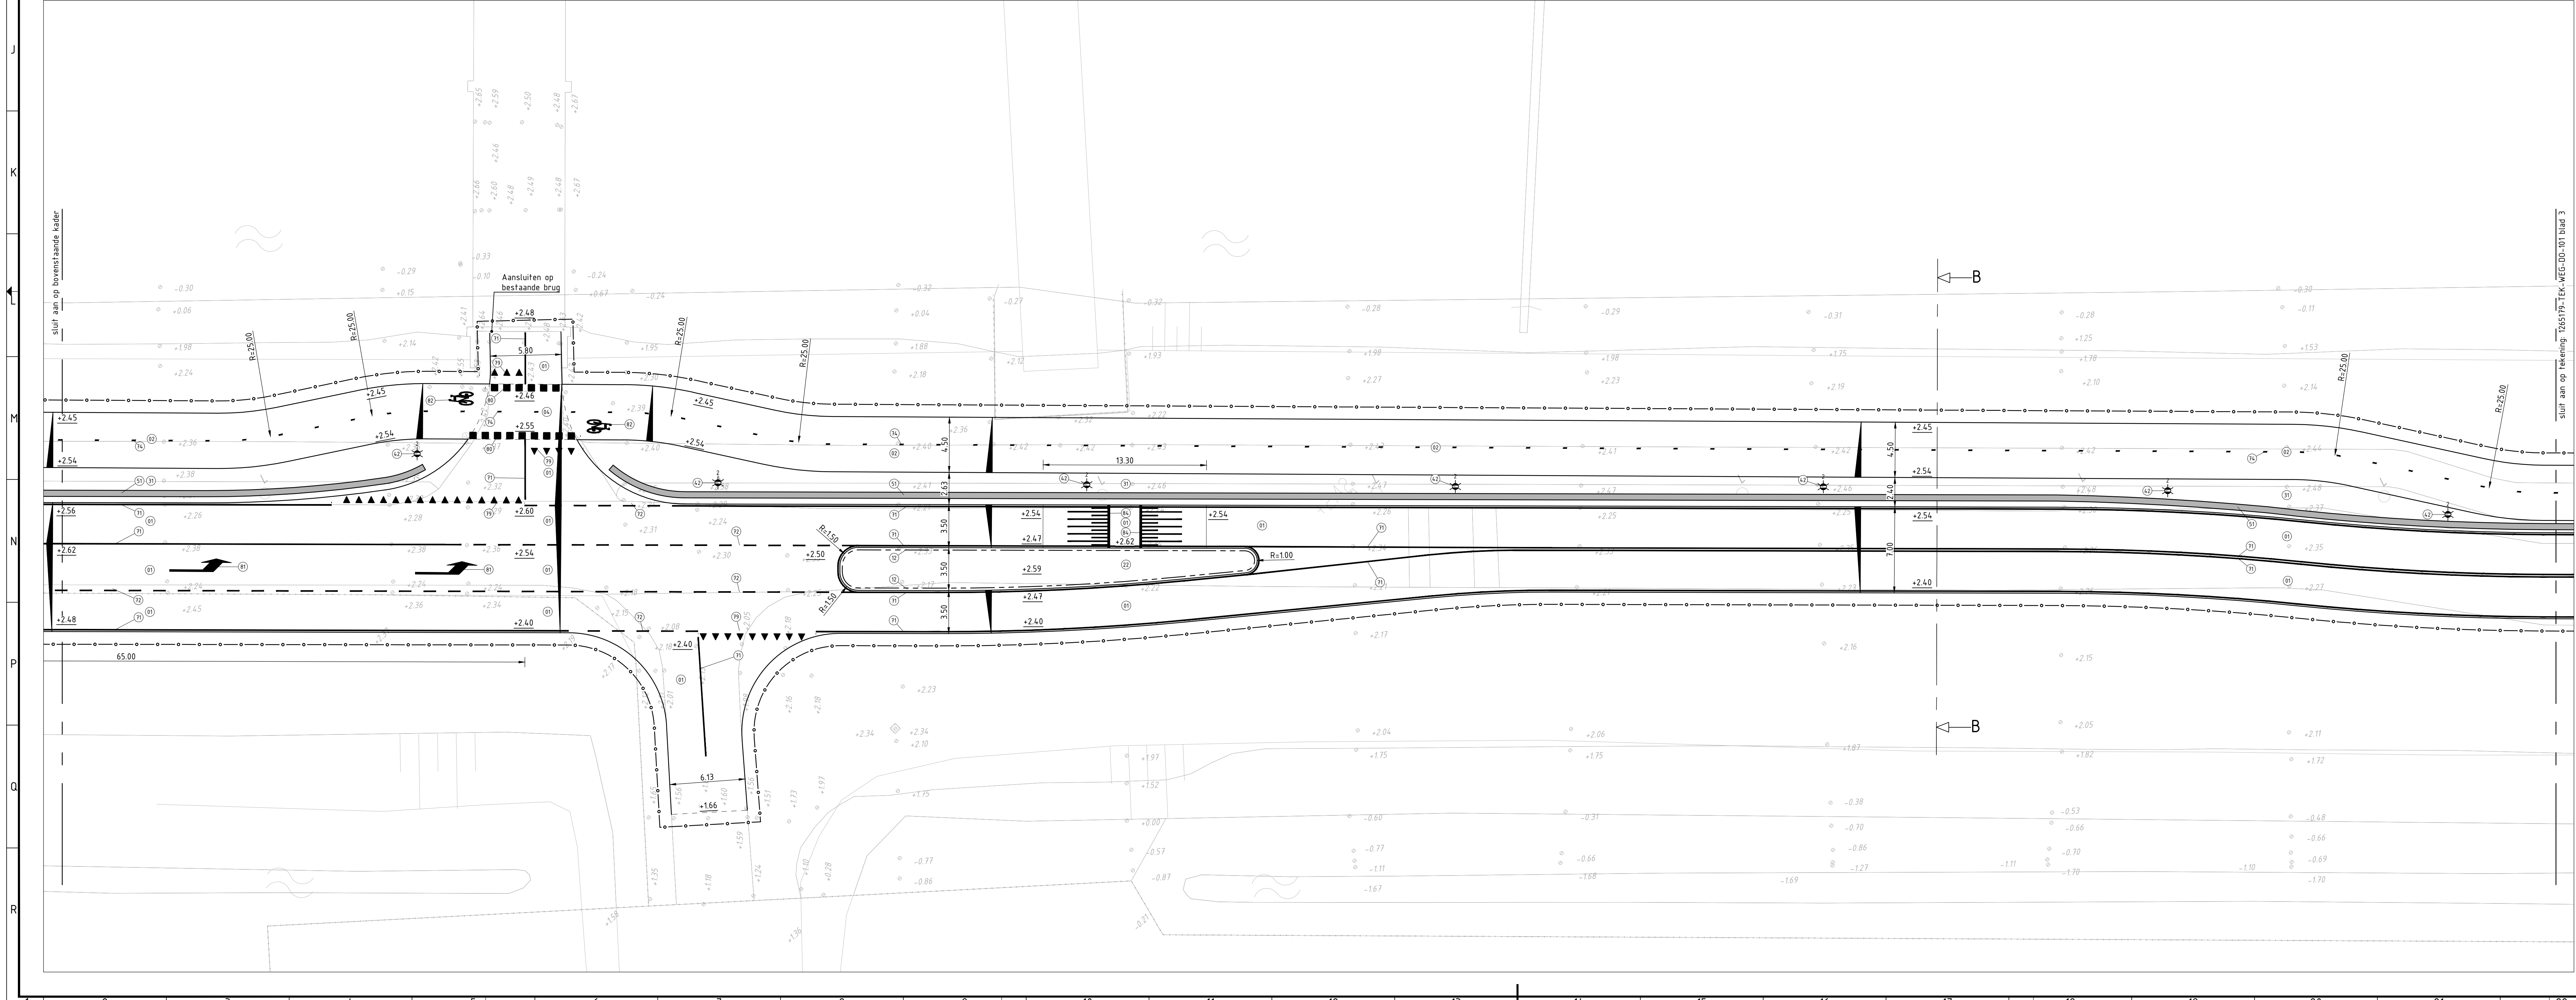


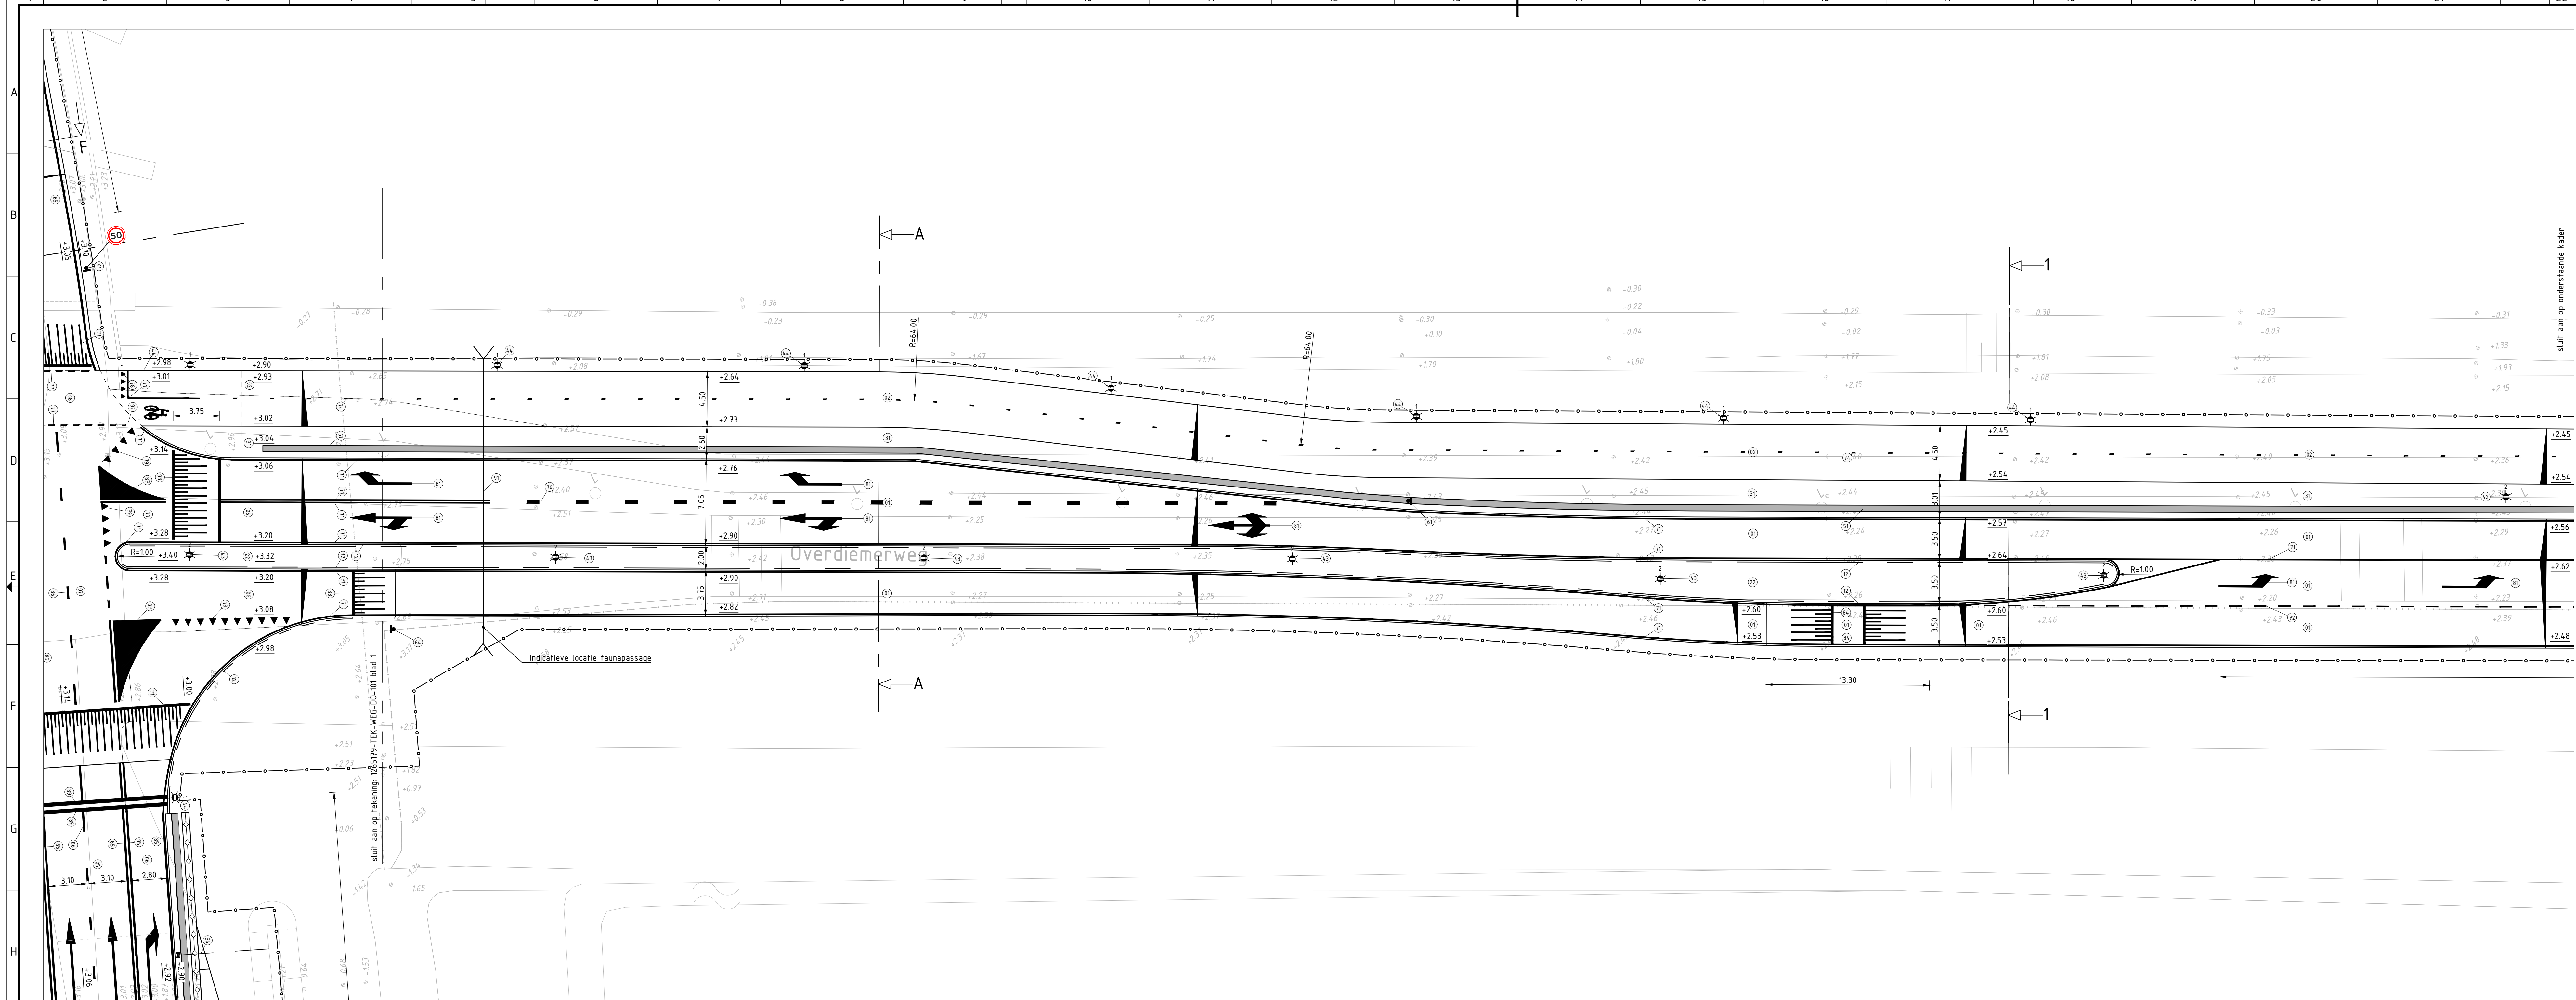

Legenda

- Bestaande situatie
- Werkgrens
- Materiaalgrens
- Hekwerk
- Kant verharding
- Trottoirband 130/150x250mm, grijs
- Trottoirband 180/200x250mm, grijs
- Opsluitband 100x200mm, grijs
- Opsluitband 150x250mm, grijs
- Betonnen barrier
- Damwand AZ 14-700 profiel + deksloof beton
- Nieuw talud
- Lichtmast met 1 of 2 armaturen

- AAN TE BRENGEN**
- Asfalt, 35mm AC11 Surf DL-B, 45mm AC16 Bind TL-B, 90mm AC22 Base OL-B, 300mm hydraulisch menggraadlaag
 - Asfalt, 35mm AC11 Surf DL-B (rood), 45mm AC16 Bind OL-B, 200mm hydraulisch menggraadlaag
 - Asfalt, 35mm AC11 Surf DL-B (rood), 45mm AC16 Bind TL-B, 60mm AC22 Base OL-B, 200mm hydraulisch menggraadlaag
 - Asfalt, 35mm AC11 Surf DL-B (rood), 45mm AC16 Bind TL-B, 90mm AC22 Base OL-B, 300mm hydraulisch menggraadlaag
 - Asfalt, 25mm SMA-NL 88
 - Asfalt, 25mm SMA-NL 88, 45mm AC16 Bind TL-B, 45mm AC22 Base OL-B, 300mm hydraulisch menggraadlaag
 - 50mm AC16 Bind TL-B, 50mm AC22 Base OL-B
 - Frezen asfalt 40mm, aanbrengen 25mm SMA-NL 88
 - Frezen asfalt 40mm, aanbrengen 25mm SMA-NL 88 (rood)
 - 45mm AC16 Bind TL-B, 50mm AC22 Base OL-B
 - Vervangen asfalt deklaag, rood
 - Trottoirband 130/150x250
 - Trottoirband 180/200x250
 - Opsluitband 100x200
 - Opsluitband 150x250
 - Betonstraatsteen, keiformaat, elleboogverband grijs, 200mm menggraadlaag
 - Betonstraatsteen, keiformaat, halfteensverband grijs
 - Betonstraatsteen, keiformaat, 1 strektaag, 100m wit - 100m rood
 - Betonstraatsteen, keiformaat, 4 strektaag, rood
 - Betonstraatsteen, keiformaat, 5 strektaag, rood
 - Betonfegel, 300x300x45 grijs
 - Inzaaien maaiweid
 - Lichtmast 8000mm hoog, 1 armatuur (rijstrook)
 - Lichtmast 8000mm hoog, 2 armaturen (rijstrook en fietspad)
 - Lichtmast 8000mm hoog, 2 armaturen (2x rijstrook)
 - Lichtmast 4000mm hoog, 1 armatuur (fietspad)
 - Barrier, beton
 - Hekwerk
 - Stapbarrier
 - Damwand
 - Dilatatievoegen aanpassen
 - Vervasten bestaande straatkolk + aansluiting naar wadi
 - Verkeersbord 50 Km/h
 - Verkeersbord 60 Km/h zone
 - Verkeersbord einde 60 Km/h zone
 - Verkeersbord 70 Km/h
 - Verkeersbord verplicht fietspad
 - Verkeersbord fietsstraat
 - Verkeersbord einde fietsstraat
 - Thermoplast doorgetrokken streep 10/10m
 - Thermoplast langs streep 1-1 (0,10m)
 - Thermoplast langs streep 1-3 (0,10m)
 - Thermoplast langs streep 0,3-2,7 (0,10m)
 - Thermoplast langs streep 3-3 (0,15m)
 - Thermoplast langs streep 1-3 (0,30m)
 - Thermoplast kanalisatie streep 0,5-0,5 (0,10m)
 - Thermoplast driehoek klein 0,3x0,3m
 - Thermoplast driehoek groot 0,5x0,5m
 - Thermoplast blok 0,5x0,5m
 - Thermoplast pijl (diverse richtingen)
 - Thermoplast fietssymbol 200m hoog
 - Thermoplast plateau-markering 60 Km/h, 10cm verhoging
 - Thermoplast drempel-markering 60 Km/h, 10cm verhoging
 - Thermoplast doorgetrokken streep 0,15m
 - Thermoplast langs streep 1-3 (0,15m)
 - Thermoplast markeringvlak
 - Thermoplast busymbool 8,00m hoog
 - Thermoplast langs streep 1-3 (0,45m)
 - Faunapassage

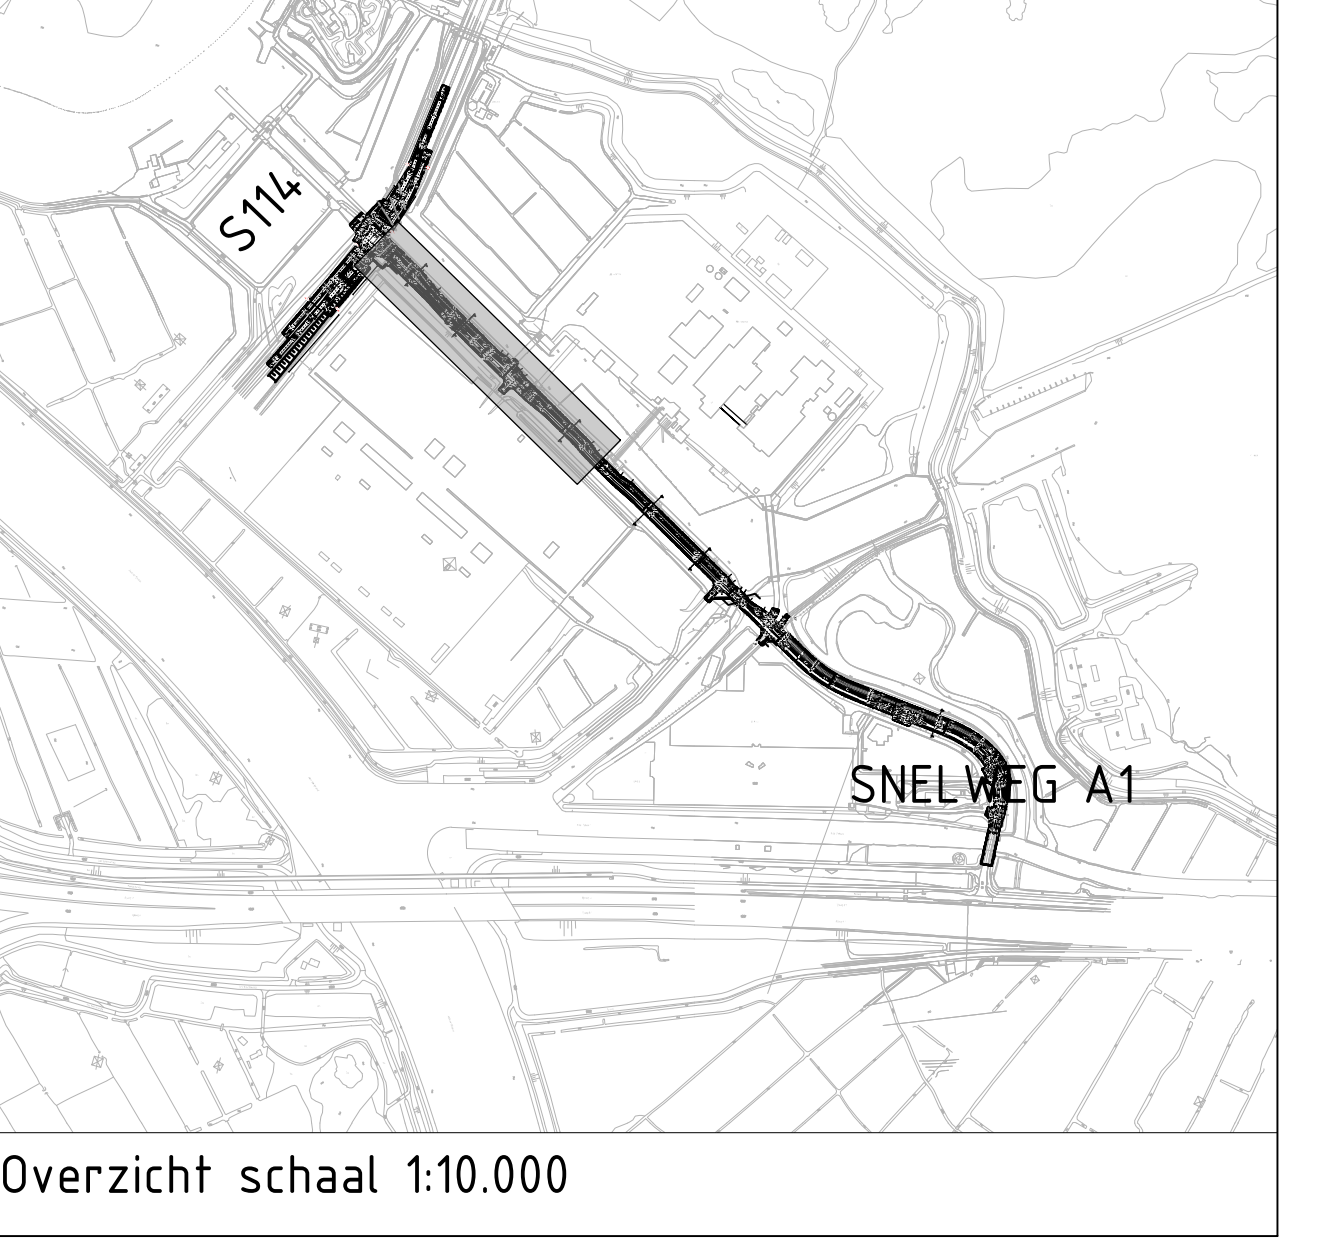

OPMERKINGEN:

- Maten in meters, tenzij anders aangegeven
- Hoogtematen in meters t.o.v. N.A.P.
- Dimensies van materialen in millimeters
- Coördinaten in RD-stelsel

Ingenieursbureau

Wespersstraat 630
Postbus 12435
105 AB Amsterdam
Telefoon 020 201111

Opdrachtgever: **Gemeente Amsterdam**

Project: **Overdiemerweg**

Onderdeel	Nieuwe situatie
Status: Definitief	Fase: Bestek
Opsteller: Tauw bv	Goedgekeurd en vrijgegeven: Paraaf:
Projectnummer: 1265179	Tekeningnummer: 101
Auteursrechten voorbehouden	Bladnummer: 2
	Documentnr:
Bestandsnaam: 1155	Schaal: 1:200
	Datum: 07-10-2019
	Formaat: A0 (841x1260)
	Aantal bladen: 4
	Wijziging:
	Plotdatum: PLTD