


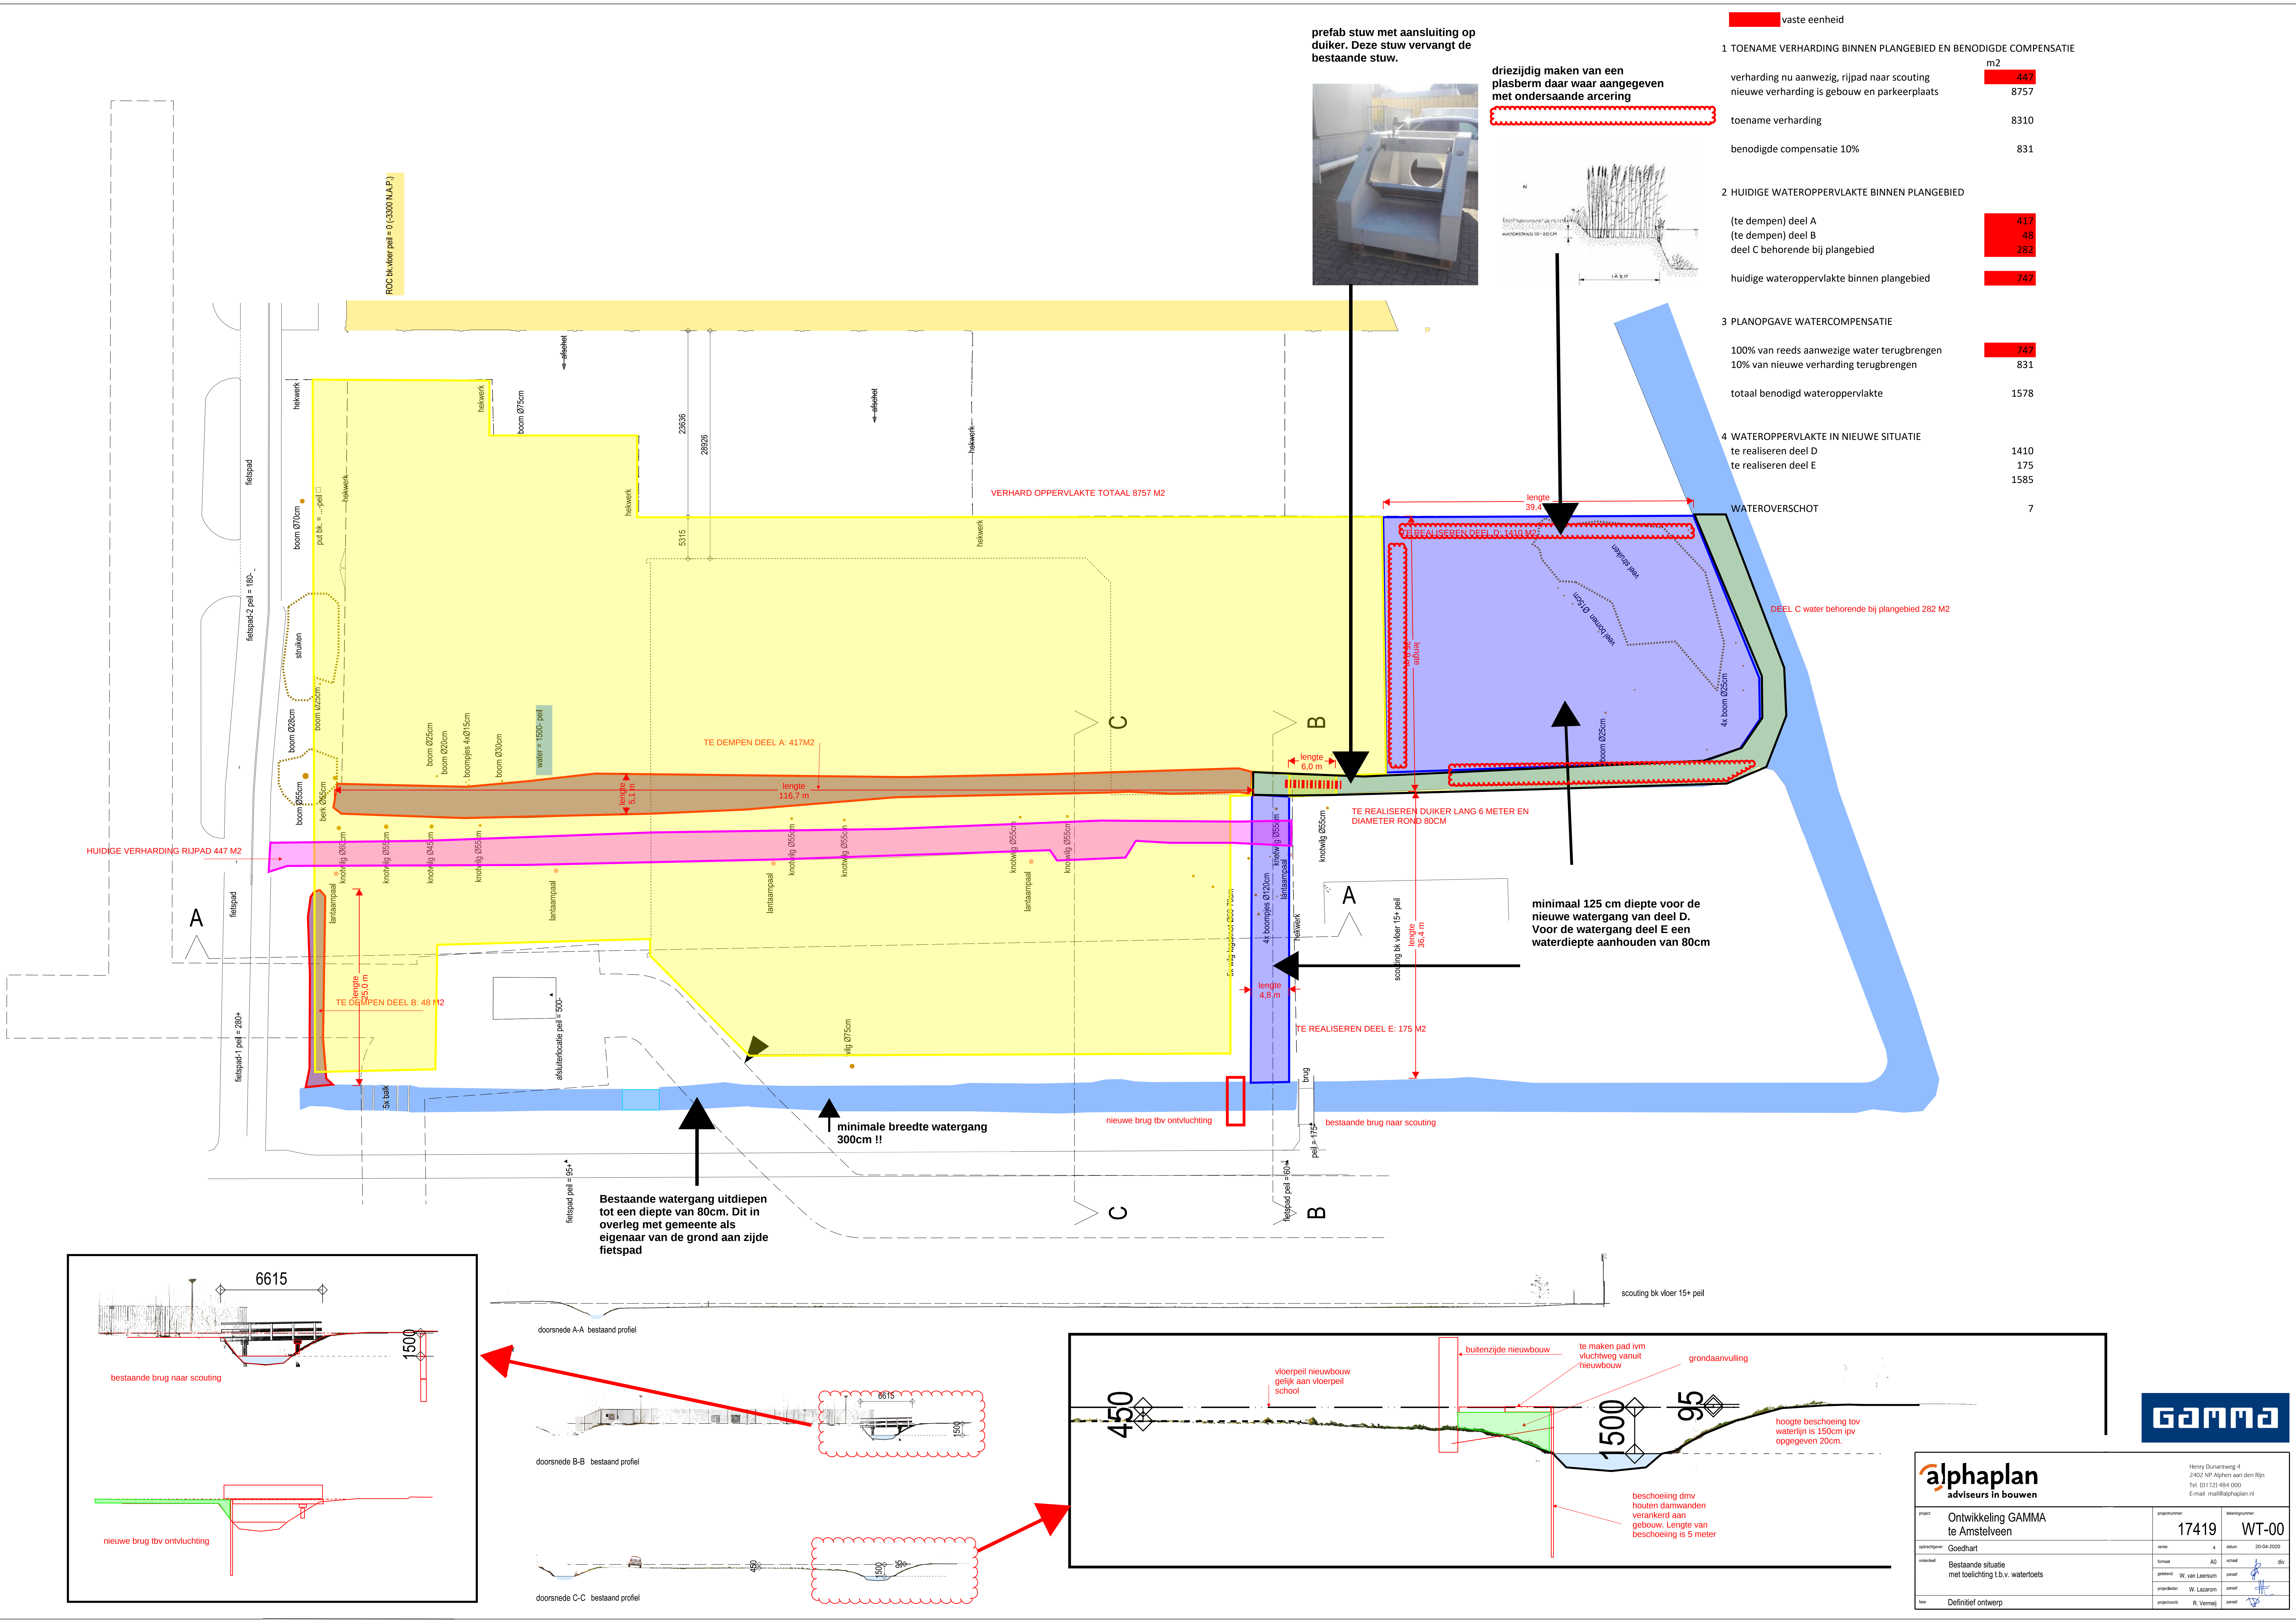

prefab stuw met aansluiting op duiker. Deze stuw vervangt de bestaande stuw.



driezijdig maken van een plasbodem daar waar aangegeven met ondersaande arcering



vaste eenheid

1 TOENAME VERHARDING BINNEN PLANGEBIED EN BENODIGDE COMPENSATIE	
	m2
verharding nu aanwezig, rijpad naar scouting	447
nieuwe verharding is gebouw en parkeerplaats	8757
toename verharding	8310
benodigde compensatie 10%	831

2 HUIDIGE WATEROPPERVLAKTE BINNEN PLANGEBIED

(te dempen) deel A	417
(te dempen) deel B	48
deel C behorende bij plangebied	282
huidige wateroppervlakte binnen plangebied	747

3 PLANOPGAVE WATERCOMPENSATIE

100% van reeds aanwezige water terugbrengen	747
10% van nieuwe verharding terugbrengen	831
totaal benodigd wateroppervlakte	1578

4 WATEROPPERVLAKTE IN NIEUWE SITUATIE




te realiseren deel D	1410
te realiseren deel E	175
	1585
	7

WATEROVERSCHOT

DEEL C water behorende bij plangebied 282 M2

minimaal 125 cm diepte voor de nieuwe watergang van deel D. Voor de watergang deel E een waterdiepte aanhouden van 80cm

Bestaande watergang uitdiepen tot een diepte van 80cm. Dit in overleg met gemeente als eigenaar van de grond aan zijde fietspad

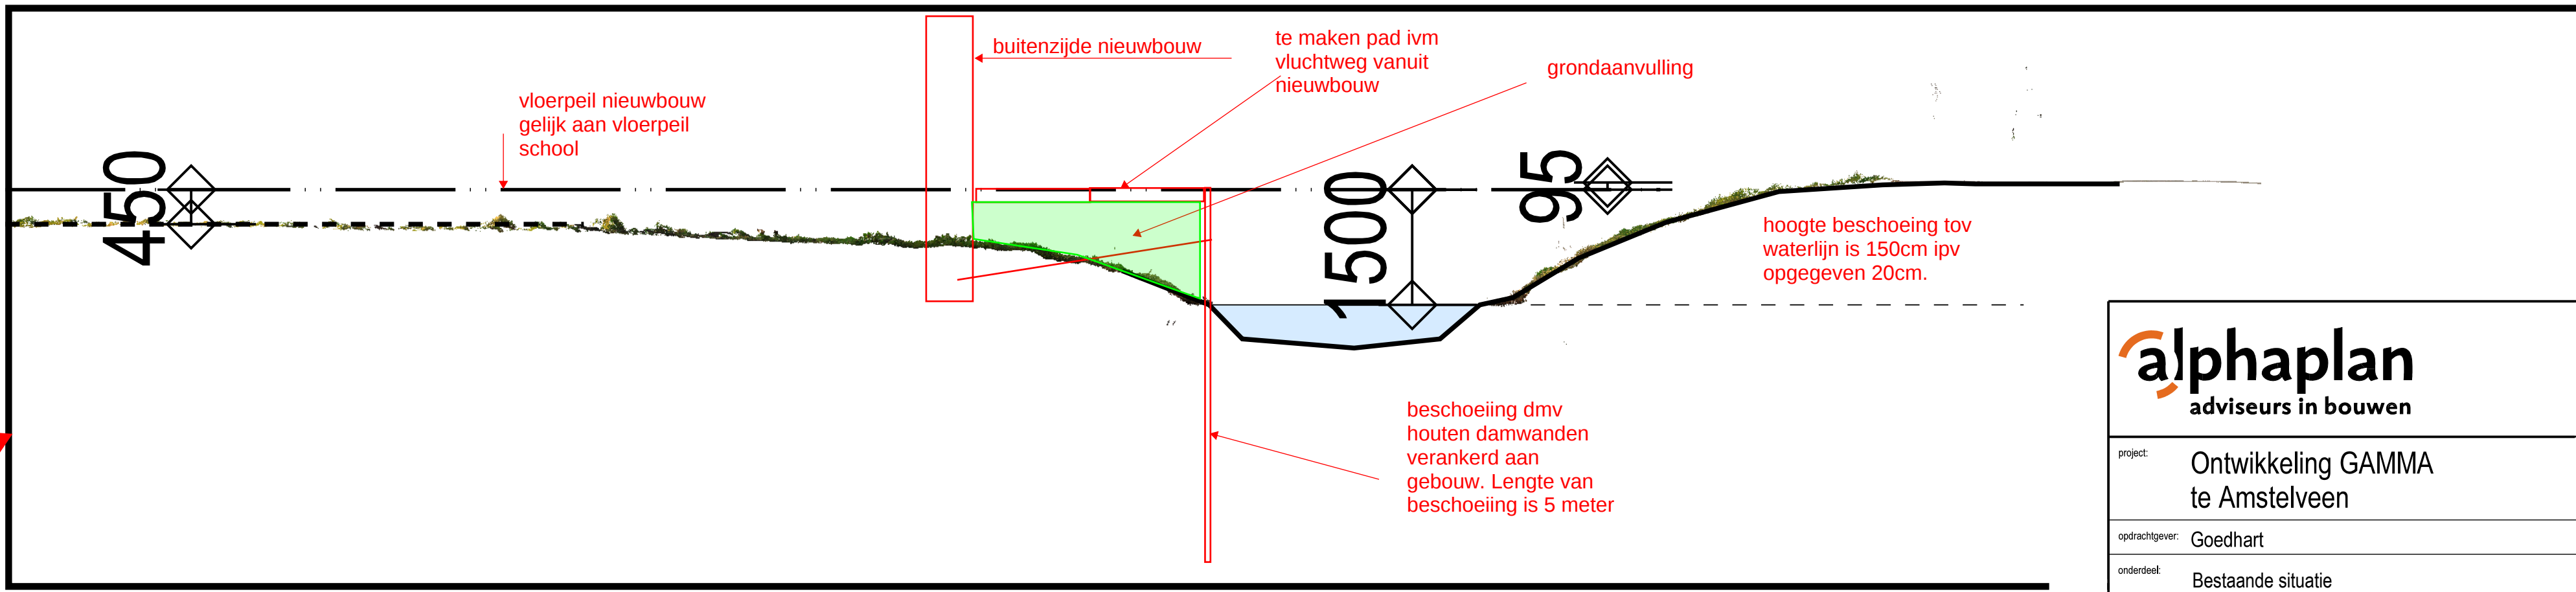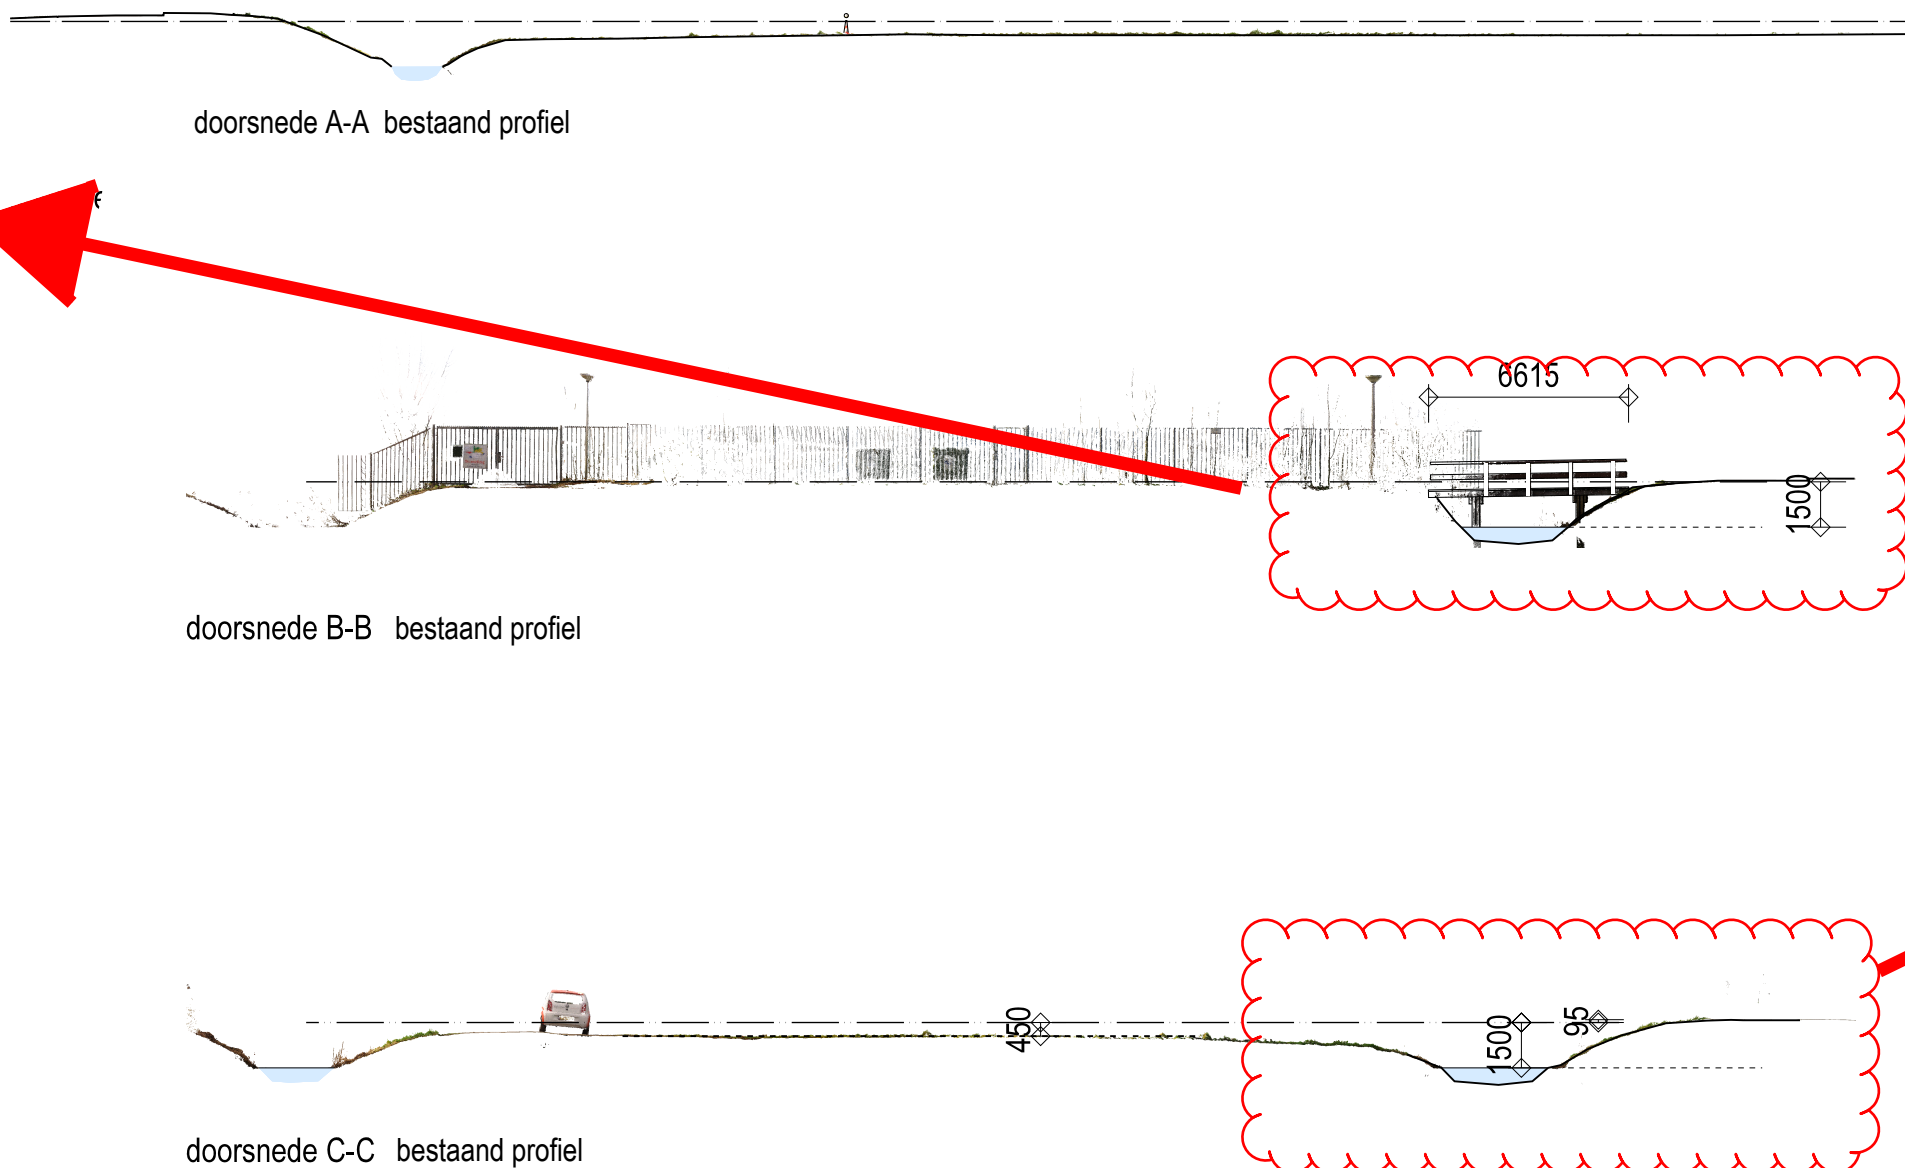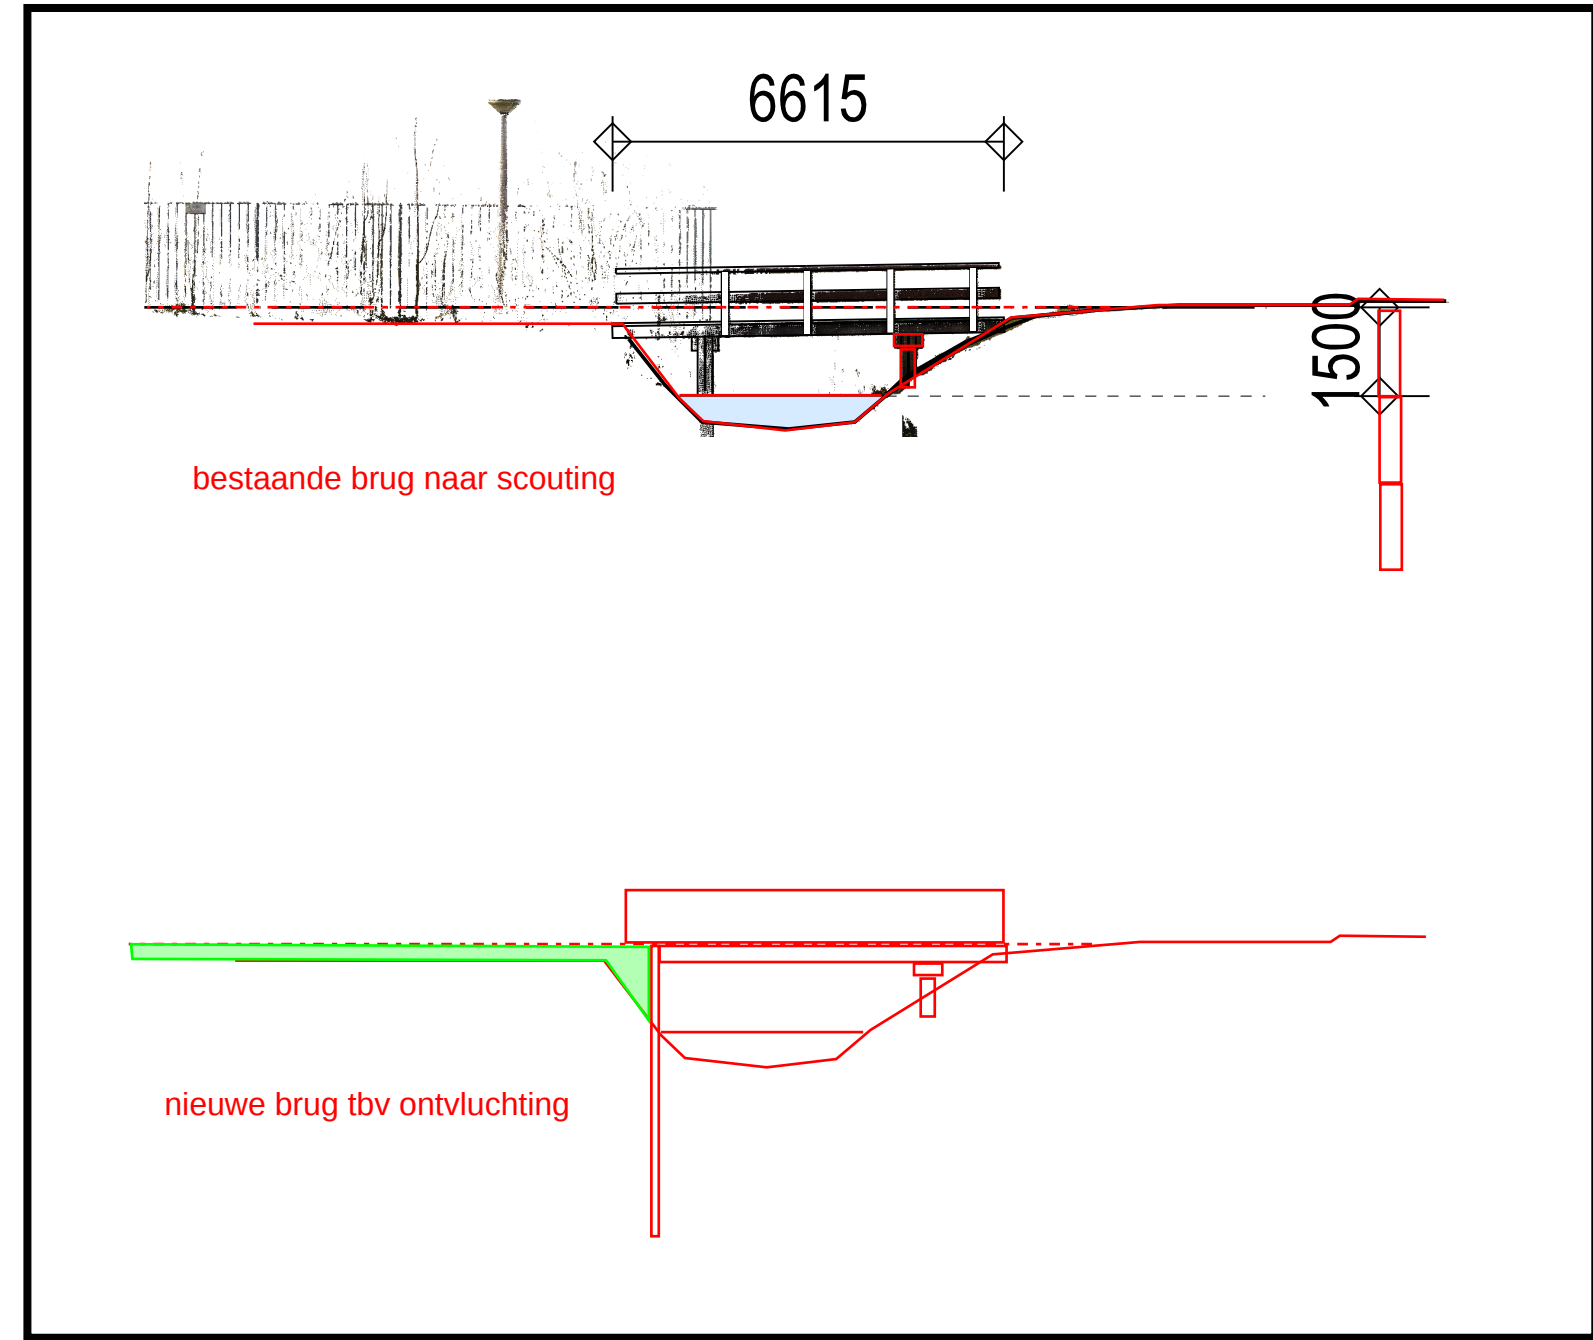

GAMMA

alphanplan adviseurs in bouwen		Henry Durrantweg 4 2402 NP Alphen aan den Rijn Tel. (0)172 484 000 E-mail mail@alphanplan.nl	
project	Ontwikkeling GAMMA te Amstelveen	projectnummer	17419 WT-00
ontwerper	Goedhart	versie	4
ontsleut	Bestaande situatie met toelichting t.b.v. waterfoto's	getekend	W. van Leeuwen
bestuurder	Definitief ontwerp	getekend	R. Vermeij