


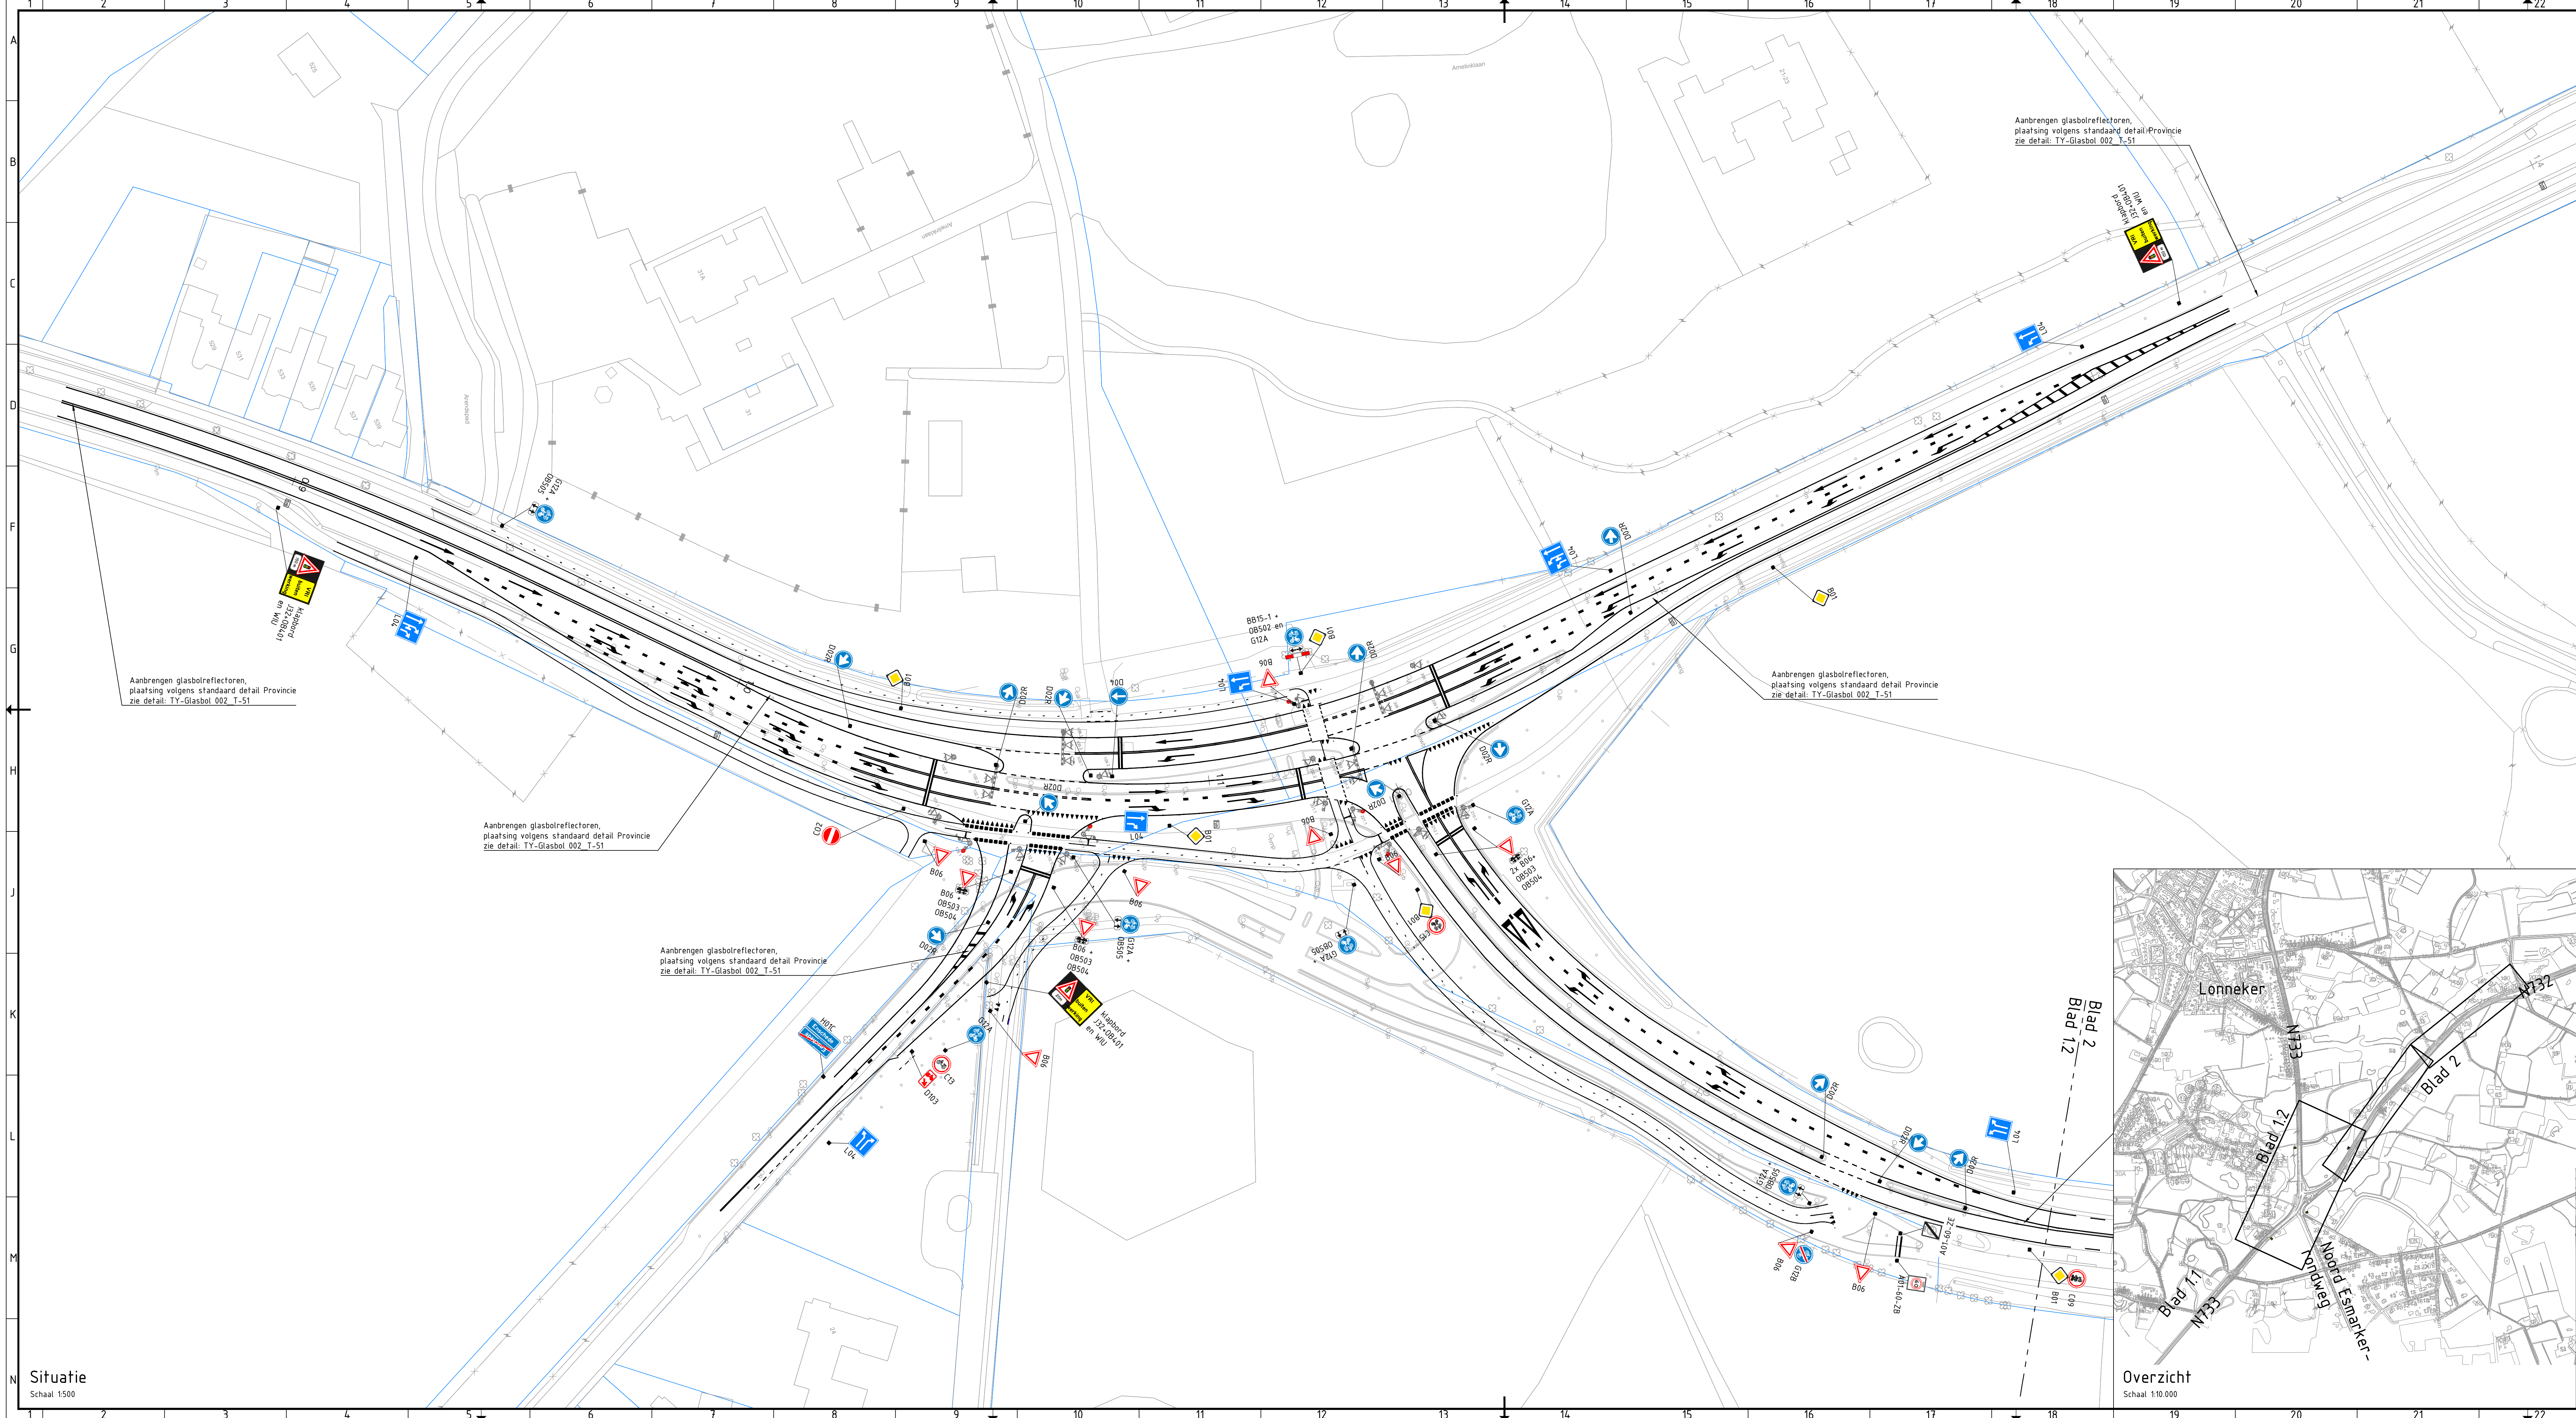

- Opmerkingen**
- Alle maten in meters, tenzij anders aangegeven.
 - Alle hoogtematen in meters t.o.v. N.A.P., tenzij anders aangegeven.
 - Alle maten in millimeters, tenzij anders aangegeven.
 - Voor standaard detail zie "Handboek Ontwerpcriteria_Wegen_Overijssel-0-1-1"
 - LUSSEN VRI AANGEVEN IN THERMOPLAST AAN RAND VERHARDING
 - VRI = TEKENING ZIE BIJLAGE BESTEK

Legenda		
Geometrie	Omschrijving	Status
	Perceelsgrens	Bestaand
	Bestaande situatie	Bestaand
	Toekomstige situatie	Bestaand
	Driehoek 0.50-0.70	Nieuw
	Blokstreep 0.50	Nieuw
	Kanalisatiestreep 0.50 (0.15)	Nieuw
	Stopstreep (0.20)	Nieuw
	Stopstreep 3x (0.30)	Nieuw
	Streep 1-1 (0.10)	Nieuw
	Langstreep 1-1 (0.15)	Nieuw
	Langstreep 1-3 (0.45)	Nieuw
	Langstreep 0.30-2.70	Nieuw
	Langstreep 3-3 (0.15)	Nieuw
	Langstreep doorgetrokken (0.10)	Nieuw
	Langstreep doorgetrokken (0.15)	Nieuw
	Glasbollen plaatsen volgens Provincie zie detail: TY-Glasbol 002 T-51	Nieuw
Symbol	Omschrijving	Status
	Markering pijl linksaf 5.0	Nieuw
	Markering pijl rechtsaf 5.0	Nieuw
	Markering pijl combi linksaf/rechtsaf 7.5	Nieuw
	Markering pijl combi rechtsaf/rechtsaf 7.5	Nieuw
	Markering pijl linksaf 7.5	Nieuw
	Markering pijl rechtsaf 7.5	Nieuw
	Markering pijl rechtdoor 7.5	Nieuw
	Voorwaarschuwingdriehoek 4.0	Nieuw
	Locatie verkeersbord	Nieuw
	Hectometerpaal	Nieuw
	Verkeersbord met RVV nummer	Nieuw

4.0	Opmerkingen Provincie versie	J. Koolbe	H. van de Kerkhof	A. ter Brugge	30-03-2020
3.0	Diverse aanpassingen	J. Koolbe	H. van de Kerkhof	A. ter Brugge	25-11-2019
2.0	Opmerkingen Provincie/Gemeente versie	J. Koolbe	H. van de Kerkhof	A. ter Brugge	11-11-2019
1.0	Eerste uitgave	M. Bink	A. ter Brugge	A. ter Brugge	12-04-2019
versie	omschrijving	gepland	gevoerd	afgevoerd	datum

opdrachtgever: Provincie Overijssel

project: Reconstructie kruising N733 Oldenzaalsestraat - N732 Lossersestraat - Noord Esmarkerrondweg

omschrijving: Bebording en markering Kruising N733- N732

documentstatus: Definitief

documentnummer: BG4583-TE-BO-2205

formaat: A1-594x1260

schaal: 1:500

bladnr: 5

van: 9

Bestek

projeetnummer / tekeningnummer: BG4583-TE-BO-2205

documentnummer: 4.0

Logo: Provincie Overijssel, Royal HaskoningDHV, HaskoningDHV Nederland B.V. Transport & Planning

