


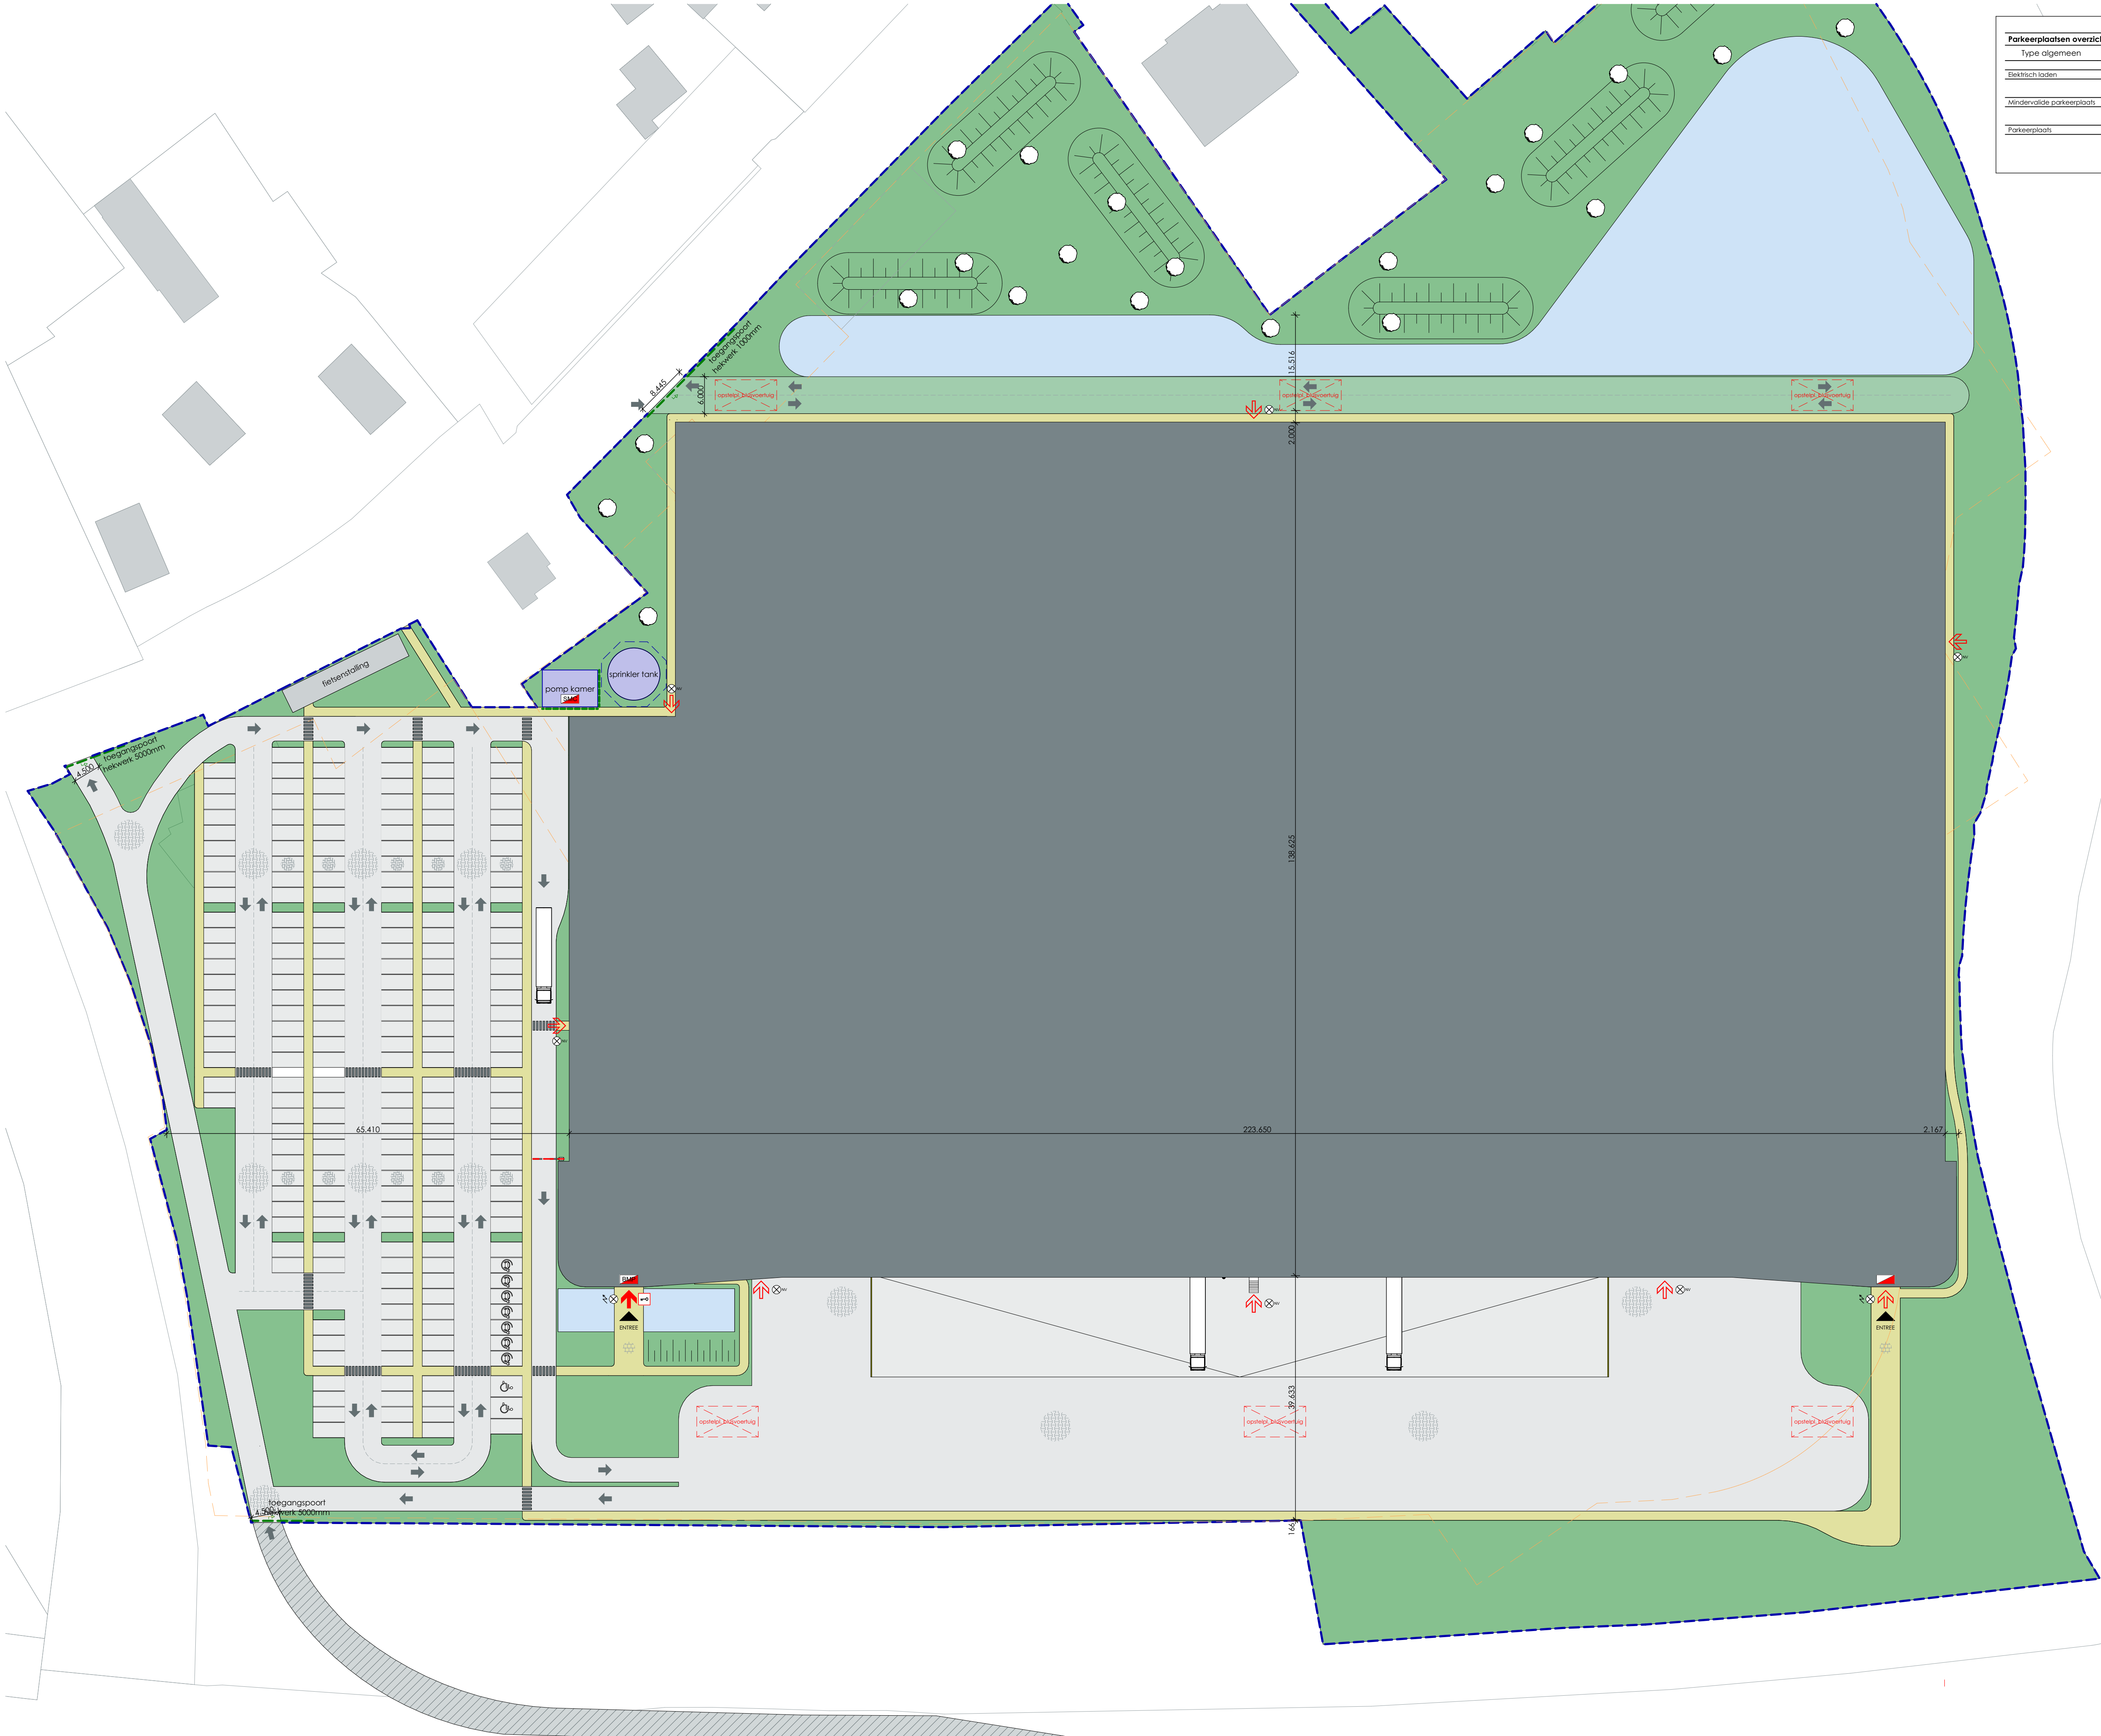

Parkeerplaatsen overzicht	
Type algemeen	Aantal
Elektrisch laden	7
Mindervalde parkeerplaats	2
Parkeerplaats	208
	217

SITUATIE

> Weergegeven draadickeels op terrein zijn gegeneerd met Autotum Online en zijn indicatief

> Gebruikt vooruitgijpe: CROW 2012 (NLI); Trekker Oplegger

Atmeting parkeerplaats auto

Atmeting parkeerplaats laden elektrische auto

Atmeting parkeerplaats minder valde

Atmeting parkeerplaats trucks

Atmeting parkeerplaats trailers

Huidige kadstrale erfgrenzen

2.53x5.13m

2.23x5.13m

3.5x5.13m

20.0x4.0m

15.0x4.0m

TERREINAFSCHEIDING/TERREINTOEGANG

Metalen spijlen hekwerk, hoogte 2000 mm

Elektrisch aangedreven schuifpoort in kleur hekwerk

Slagboom

Tpv voetpaden/fietspad draaiend deel opnemen in hekwerk. Uitvoering, hoogte en kleur als hekwerk

KADASTRALE GEGEVENS

Gemeente: Tilburg

Sectie: T8G01 - W

Parceel: 337 (gedeelte) 542, 578, 579, 581, 596, 603, 604, 656, 687

BRANDVEILIGHEID

NV

Noodverlichting NEN-EN 1838

Ritsicht (road)

Slow whoop

B

Prim. bluswatervoorziening intern: cap. 60 m3/hr. 1 uur

H

Prim. bluswatervoorziening extern geboude put: cap. 90 m3/hr. 4 uur

f

Stuurbus brandweer

Brandweertoeegang

V

Vluchtweganduiding NEN-EN 1838, NEN 3011 en NEN-EN ISO 7010

BM

Brandmeldcentrale

BM

Brandweerponeel

SM

Sprinklermeldcentrale

N

Nevenponeel

f

pictogram nooddeur vrijhouden conform NEN 3011

> Brandveiligheid hoofddraagconstructie met betrekking tot bezwijken conform opgave constructeur.

> Toegedate constructieve materialen voldoen aan NEN 6065 en NEN 6066.

> Alle schachten zijn onbrandbaar conform NEN 6064.

> Brandveiligheid ter indicatie, definitieve posities te bepalen door projecteringsdeskundige

Brandveiligheid hoofddraagconstructie met betrekking tot bezwijken conform opgave constructeur

Overige brandcriteria aan constructie zie rapport: Algemeen gegevens en ontruipgangspunten document, Incendio, 03075-01-rap-01-v0.2

Bouwwerk is voorzien van gecertificeerde (CCV-inspectieschema) sprinklerinstallatie en brandmeldinstallatie (niet automatisch) en ontruipingsinstallatie (luid alarm type B). Voor algemeen gegevens en uitgangspunten zie Incendio, 03075-01-rap-01-v0.2

Exacte locatie opstelplaats brandweer in overleg met betreffende installatie.

Bouwkundig

Solieten, doucheruimte en kleedruimtes zijn voorzien van tegelwerk op vloeren en wanden tot aan plafond

Nieuw te plaatsen hekwerken <13 mtr hoogte= 1000 mm +vlg. >13 mtr hoogte = 1200 mm +vlg

Hekwerken tpv kantoren uitgevoerd zonder opstapmogelijkheden tussen 200 - 700 +vlg

Bk leuningen op trappen hebben een hoogte tussen de 800 en 1000 +vlg

Vrije doorgang nieuw te plaatsen branddeuren minimaal 850x200 mm

Constructief

Exacte posities, afmeting en uitvoering spangren door verdiepingsvloer in overleg met constructeur/ leverancier te bepalen.

Ivm vloerwerking en tegelwerk in kantoren dient scheurvorming in de toplaag van de afgewerkte verdiepingsvloer voorkomen te worden.

Overig

Informatie van gebruiksrichting met meubels in het kantoor en stellingen in het warehouse zijn indicatief op tekening Mulderblauw opgenomen. Hieraan kunnen geen rechten ontleend worden.

Inhoud, posities en uitvoering technische ruimten (in- en extern) volgt na opstart installatie adviseur.


Trappen, kolommen, technische ruimtes en vrije loopzones worden van aanrijbeveiliging.

Situatie/terrein

> Weergegeven draadickeels op terrein zijn gegeneerd met Autotum Online en zijn indicatief - Gebruikt vooruitgijpe: CROW 2012 (NLI); Trekker Oplegger

Huidige kadstrale erfgrenzen

Definitieve terrein inrichting conform tekeningen ADVISEUR

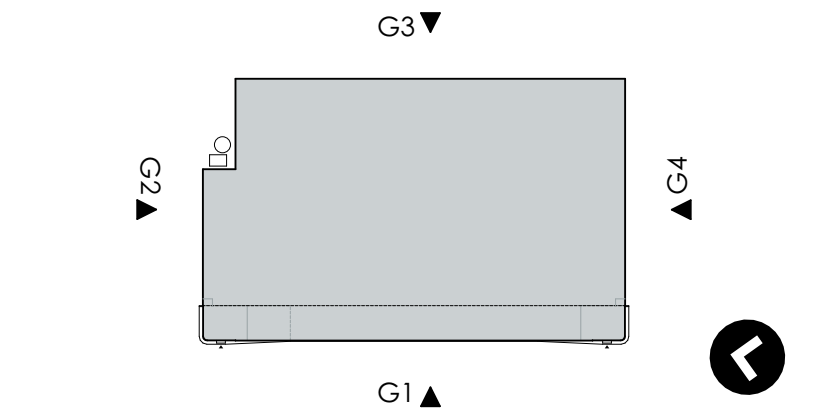

- > Peil = 0 = 12,25m+NAP

> Alle maten in het werk te controleren

> Informatie van adviseurs (bijv. brand, geluid en installaties) zijn ter indicatie op tekening Mulderblauw overgenomen. In geval van tegenstrijdigheden tussen deze stukken zijn de stukken van de betreffende adviseur bindend. De verantwoordelijkheid van de juiste uitvoering van dit advies ligt bij de desbetreffende adviseur.

TLB08 - KONINGSHOEVEN

TILBURG

SITUATIE

DOC NR
OV001

DATUM
16.12.2019

REVISIE

STATUS
CONCEPT

SCHAAL
1:500

FORMAAT
A1

PROJECT
2842

TEKENAAR
HIEES

Somerset  Capital Partners

we are
> mulderblauw