
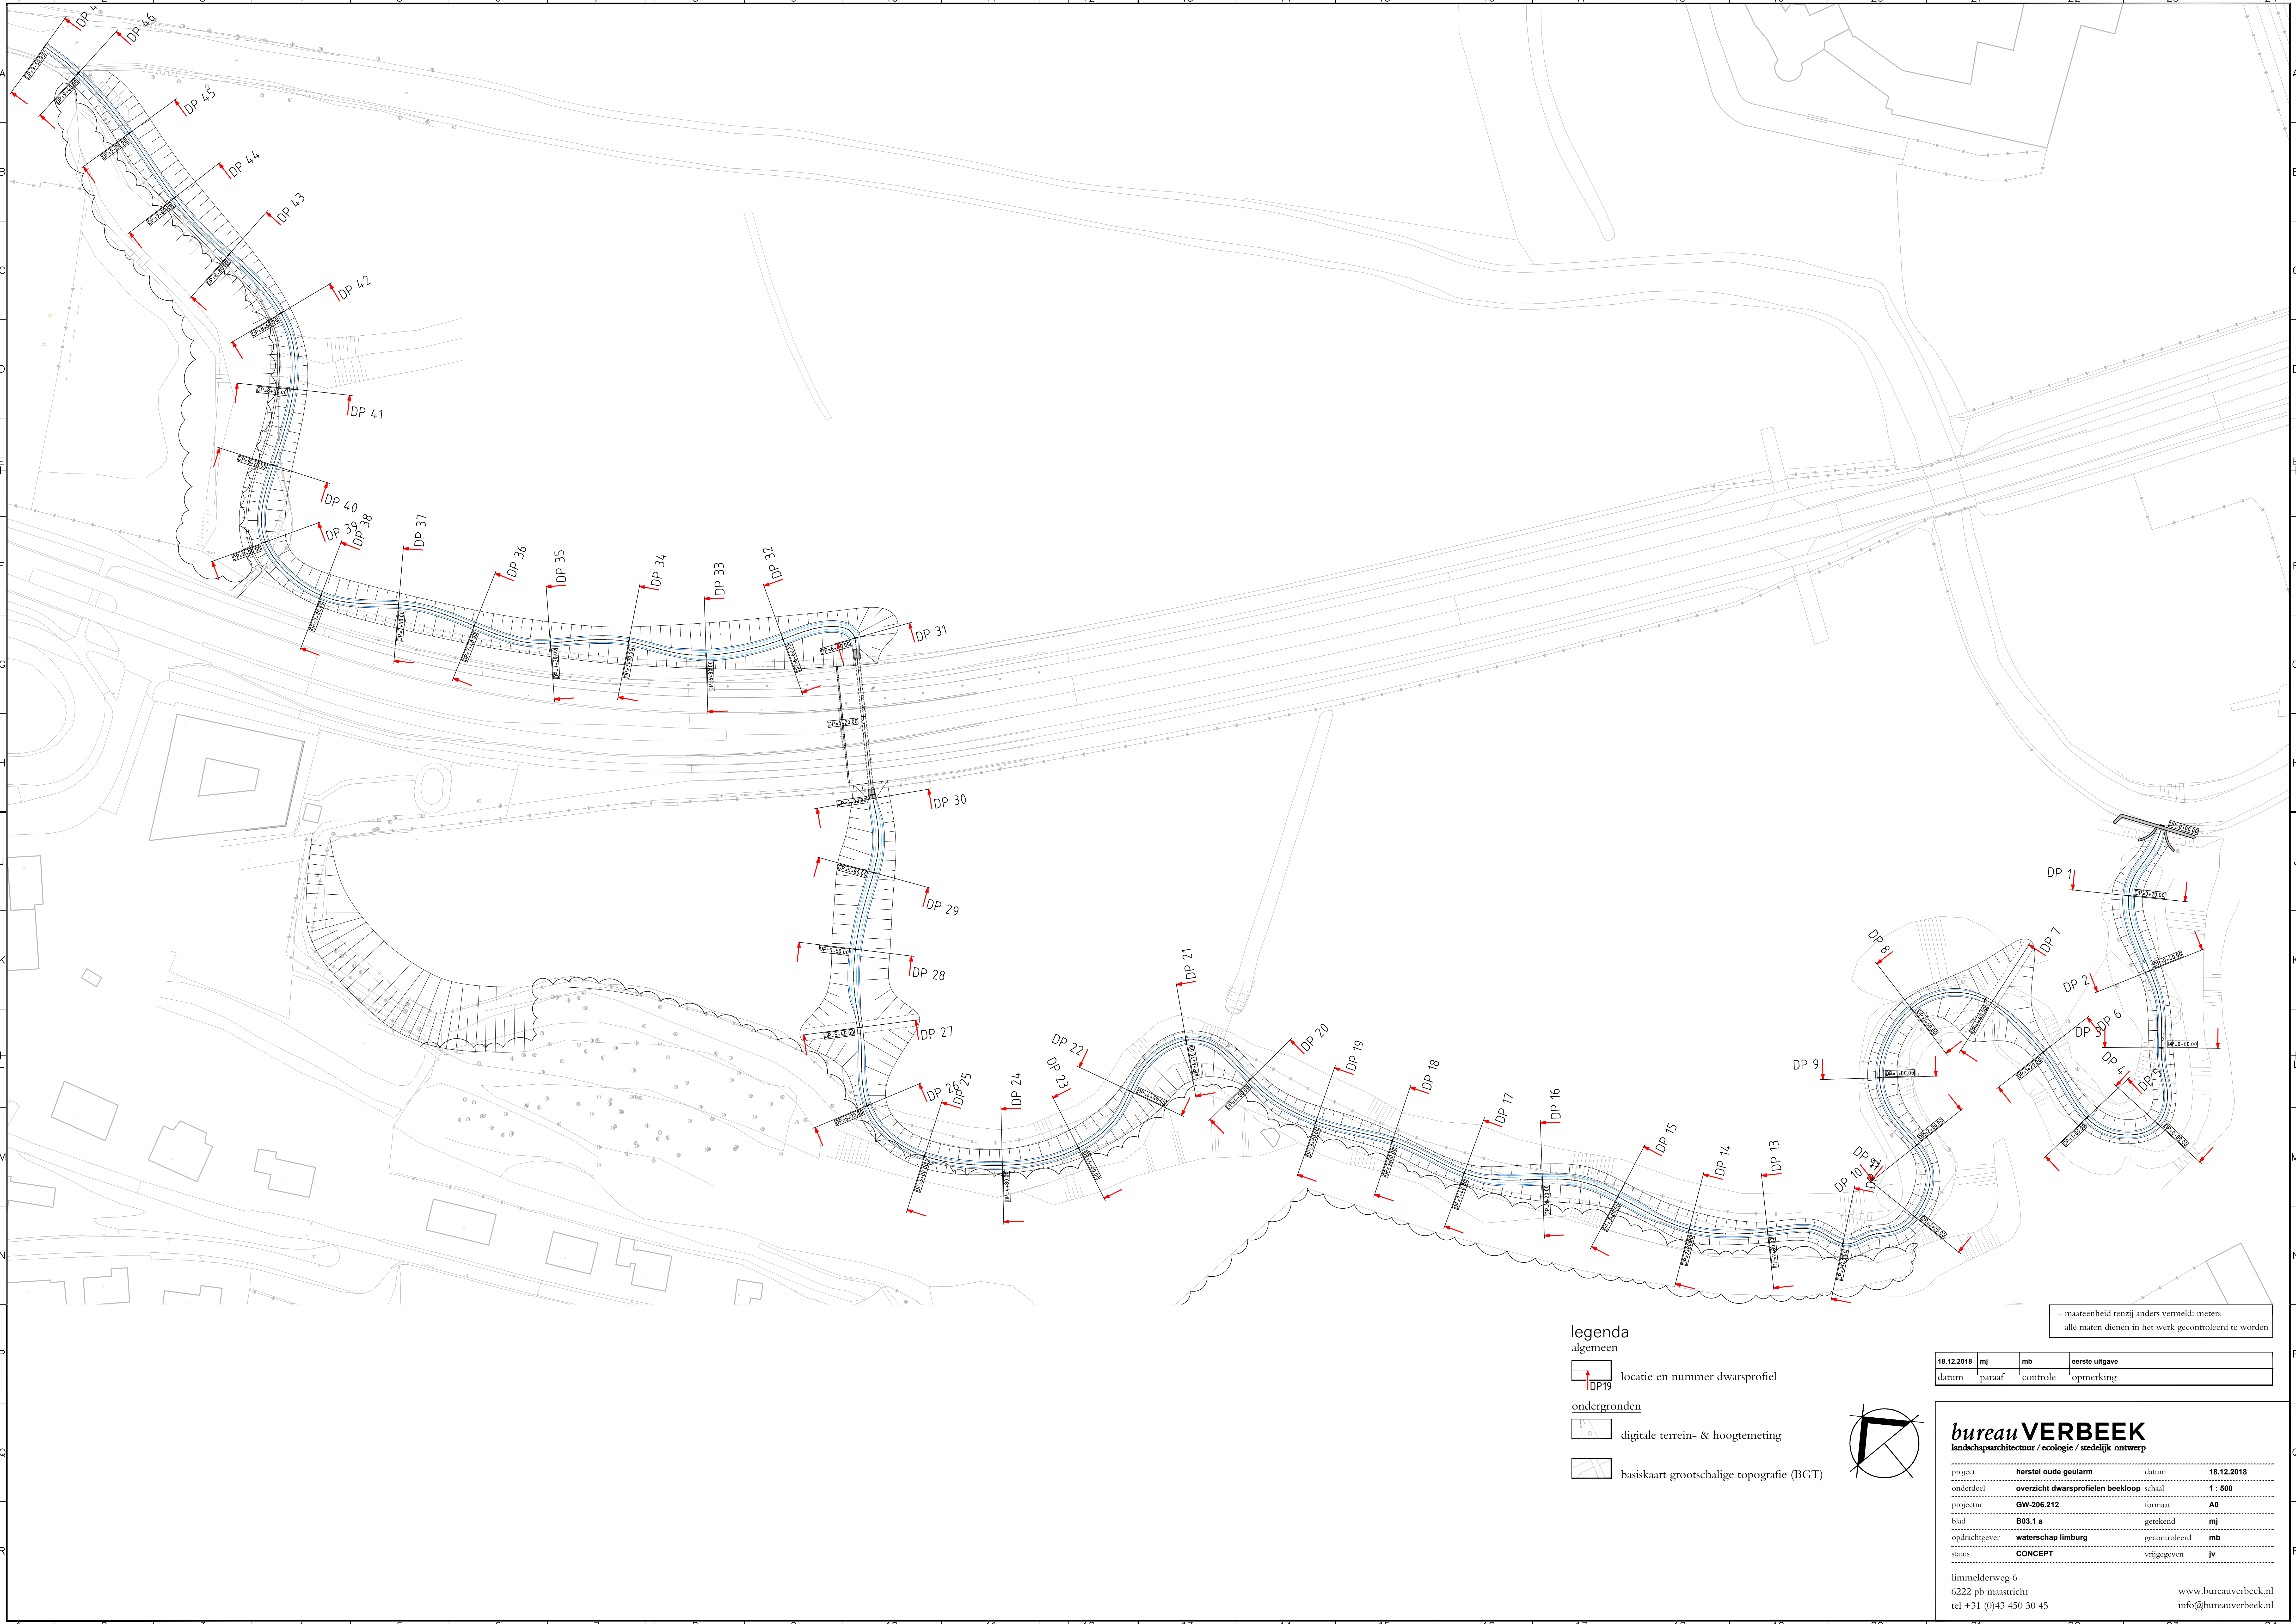
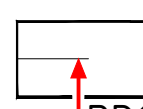
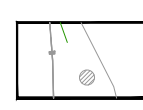


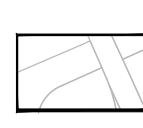

legenda
algemeen


 locatie en nummer dwarsprofiel

ondergronden

-  digitale terrein- & hoogtemeting
-  basiskaart grootschalige topografie (BGT)

- maateenheid tenzij anders vermeld: meters
- alle maten dienen in het werk gecontroleerd te worden

18.12.2018	mj	mb	eerste uitgave
datum	paraaf	controle	opmerking

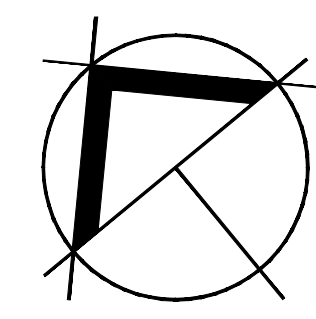

bureau VERBEEK
landschapsarchitectuur / ecologie / stedelijk ontwerp

project	herstel oude geularm	datum	18.12.2018
ontleend	overzicht dwarsprofielen beekloop	schaal	1:500
projectnr	GW-206.212	formaat	A0
blad	B03.1 a	getekend	mj
opdrachtgever	waterschap limburg	gecontroleerd	mb
status	CONCEPT	vrijgegeven	ju

limmelderweg 6
6222 pb maastricht
tel +31 (0)43 450 30 45

www.bureauverbeek.nl
info@bureauverbeek.nl

