



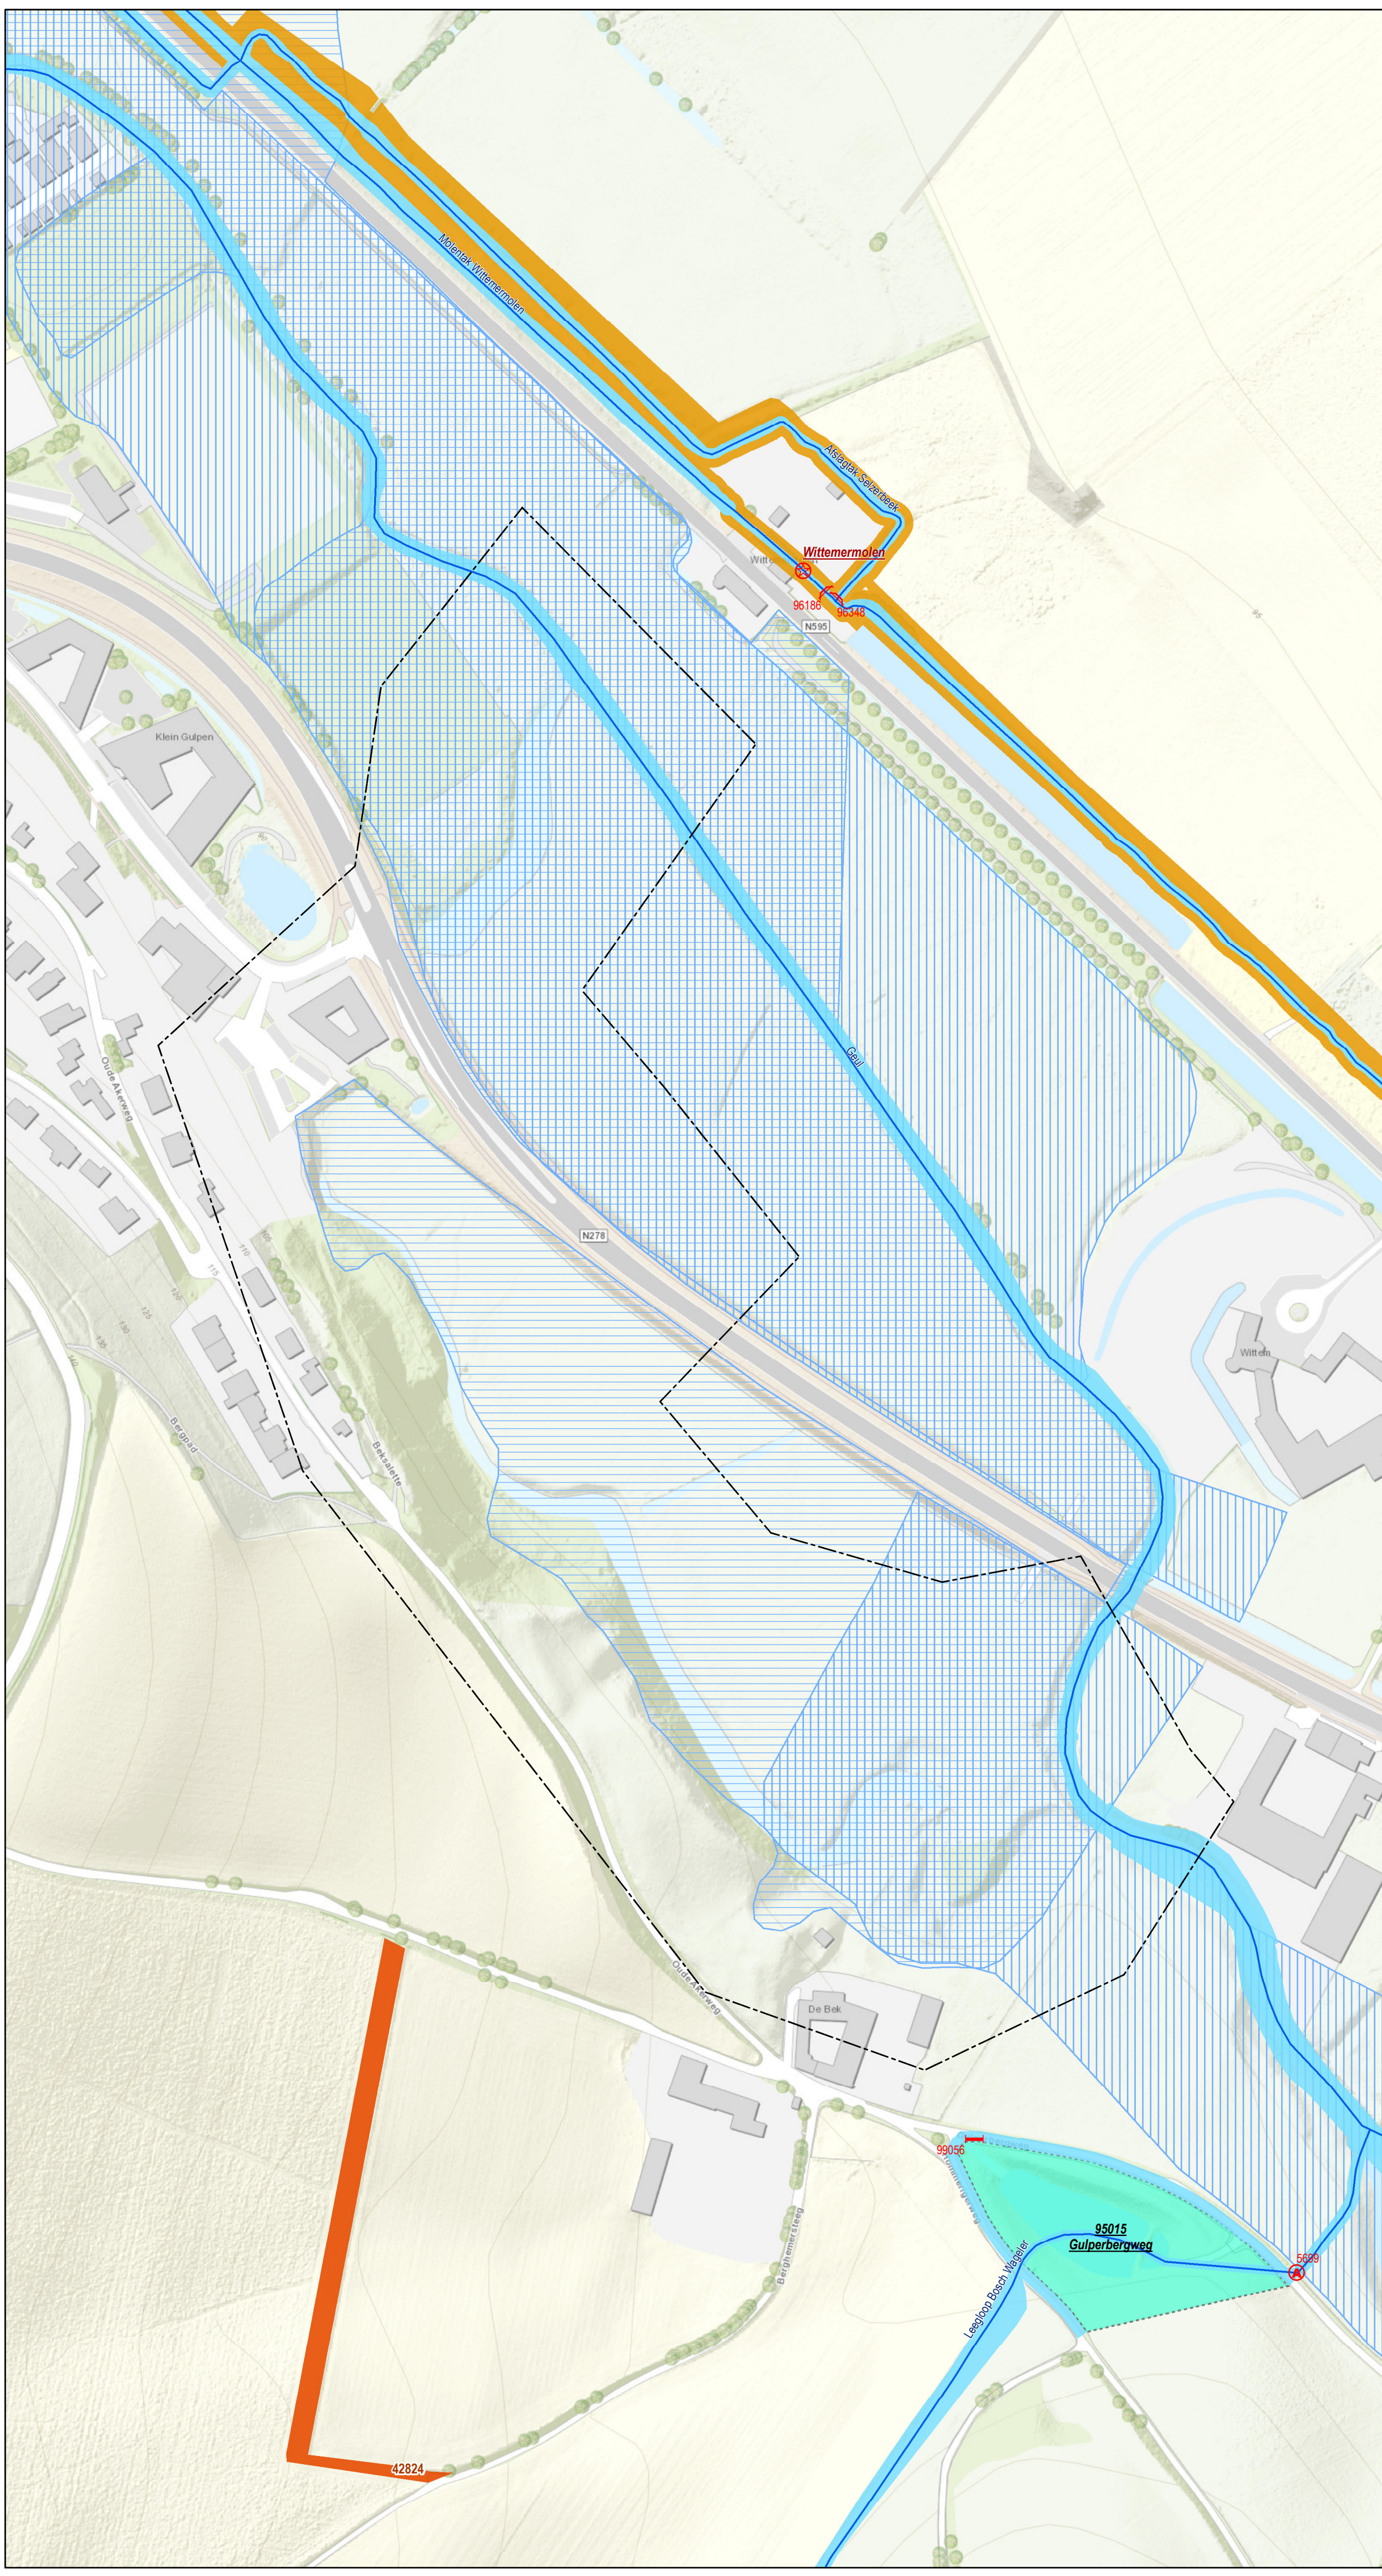


Bestaande legger.

Legenda

- afsluitlemiddel, vastgesteld
- stuw, vastgesteld
- vaste dam, vastgesteld
- watmolen (geen legger-object)
- watgang primair, vastgesteld
- primaire regenwaterbuffercompartment, vastgesteld
- kernzone, vastgesteld
- kernzone, vastgesteld
- profiel van vrije ruimte, vastgesteld
- lijnvormige elementen, vastgesteld
- inundatiegebied, vastgesteld
- meanderzone, vastgesteld
- gebied met leggerwijziging

Overzichtskaartje (schaal 1:650.000)

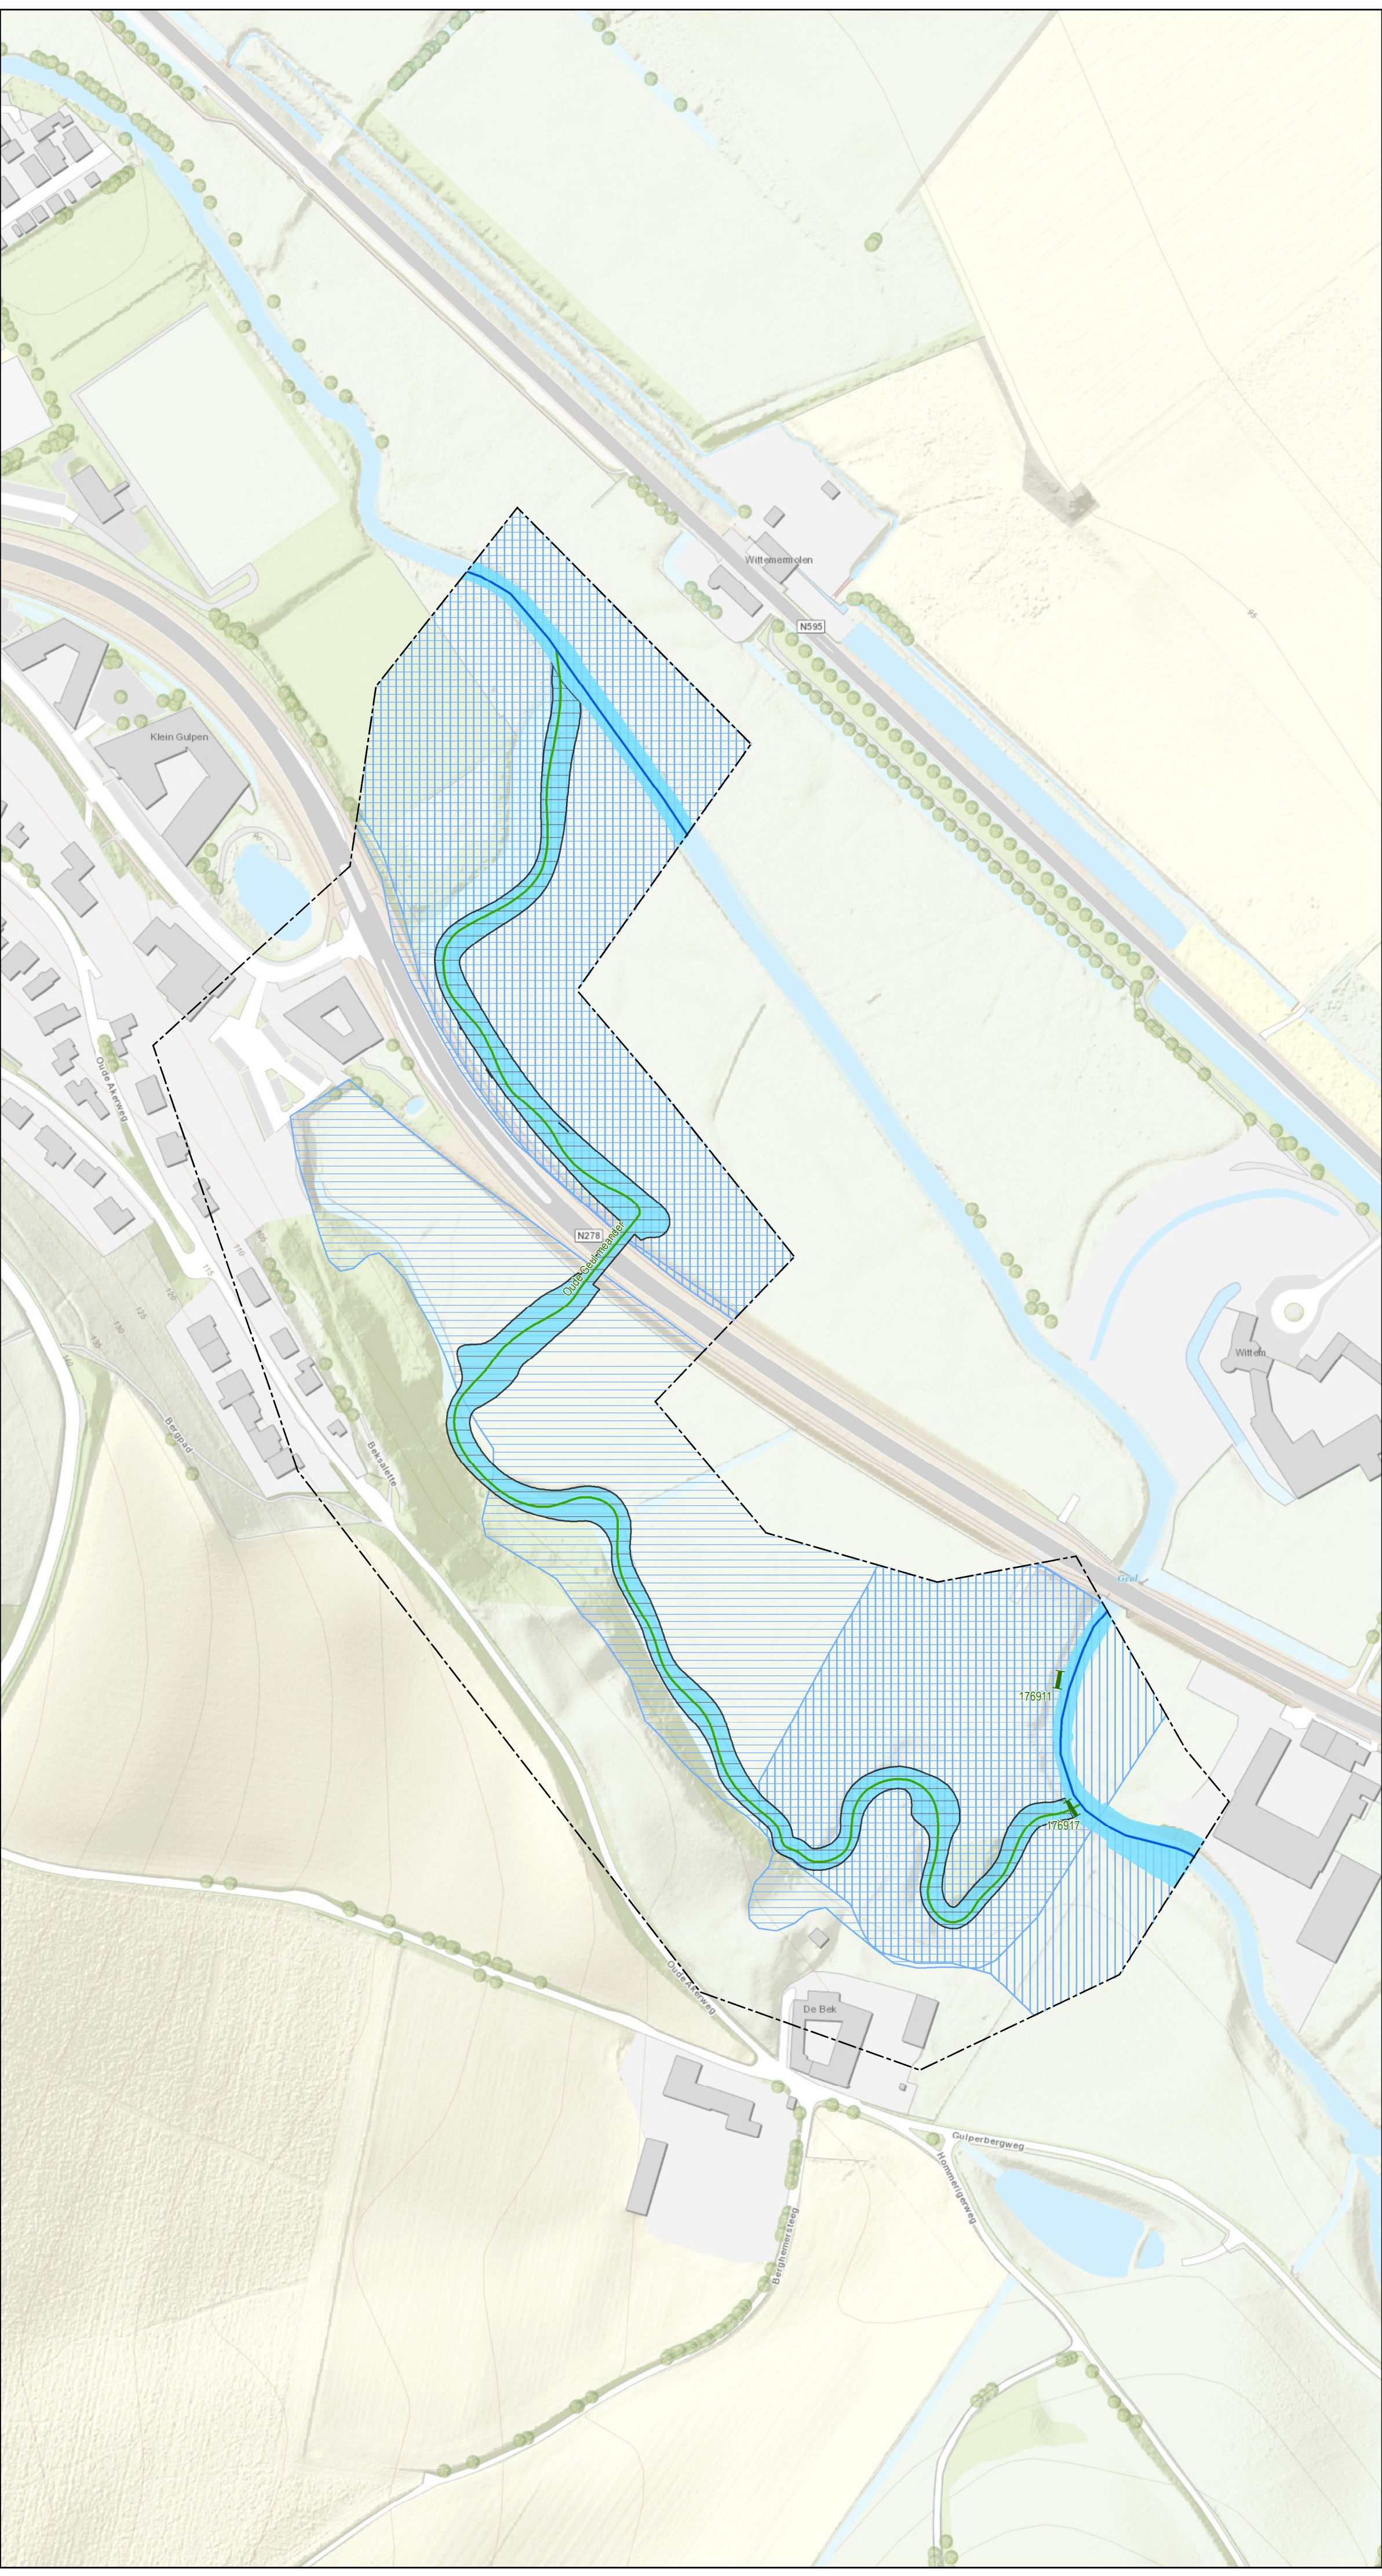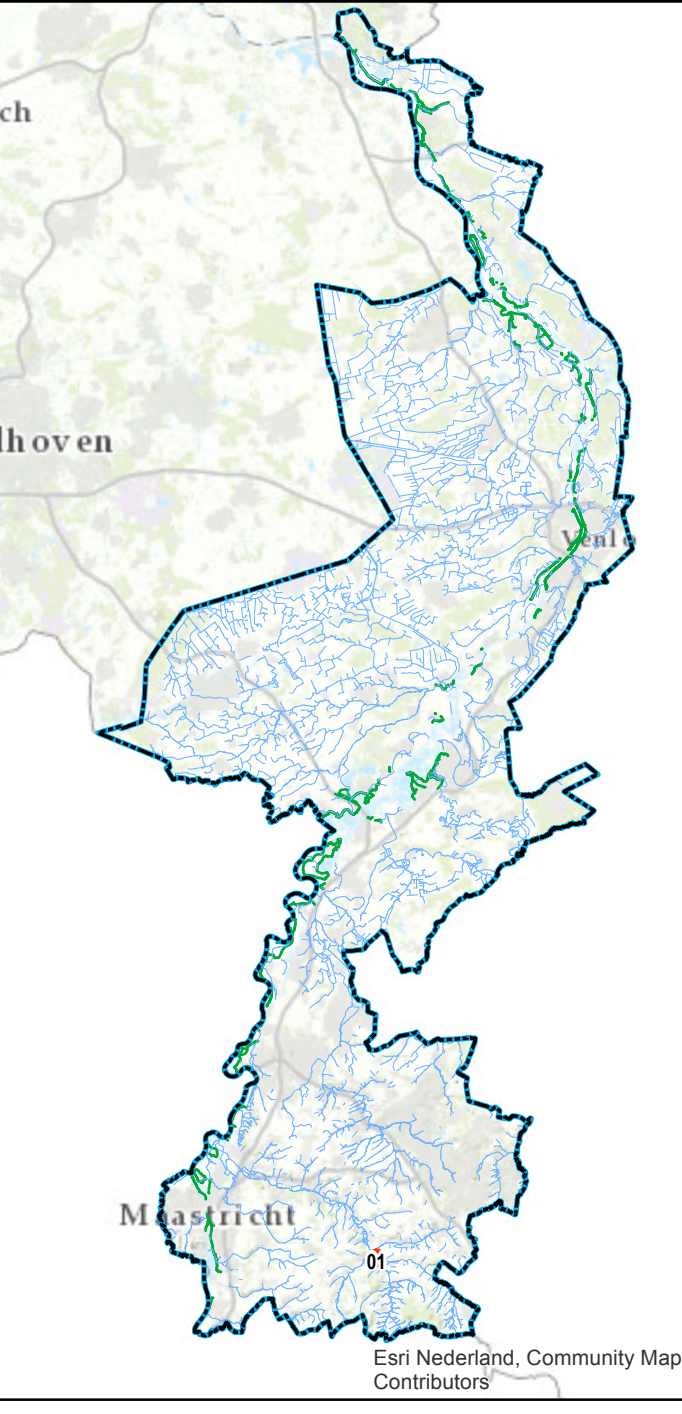

Leggerwijziging.

Legenda

- vaste dam, nieuw
- primaire watgang, vastgesteld
- primaire watgang, nieuw
- kernzone, vastgesteld
- kernzone, nieuw
- meanderzone, vastgesteld
- inundatiegebied, vastgesteld
- gebied met leggerwijziging

Leggerwijziging Besluit: 2019-D16716

Omschrijving leggerwijziging:
Oude Geul Gulpen

Datum vaststelling:

Get.: 10-04-2019 J.S.

Zaaknr.: 2019-Z1441

Schaal: 1 : 2000

Tek.nr.: 2019-Z1441-L

Blad: 01

Formaat: A1

waterschap
limburg

met de omgeving, voor de omgeving

Postbus 2207 Tel.: 088 - 88 99 100

6540 CC Roermond E: info@waterschaplimburg.nl

© Topografische Dienst Kadaster