


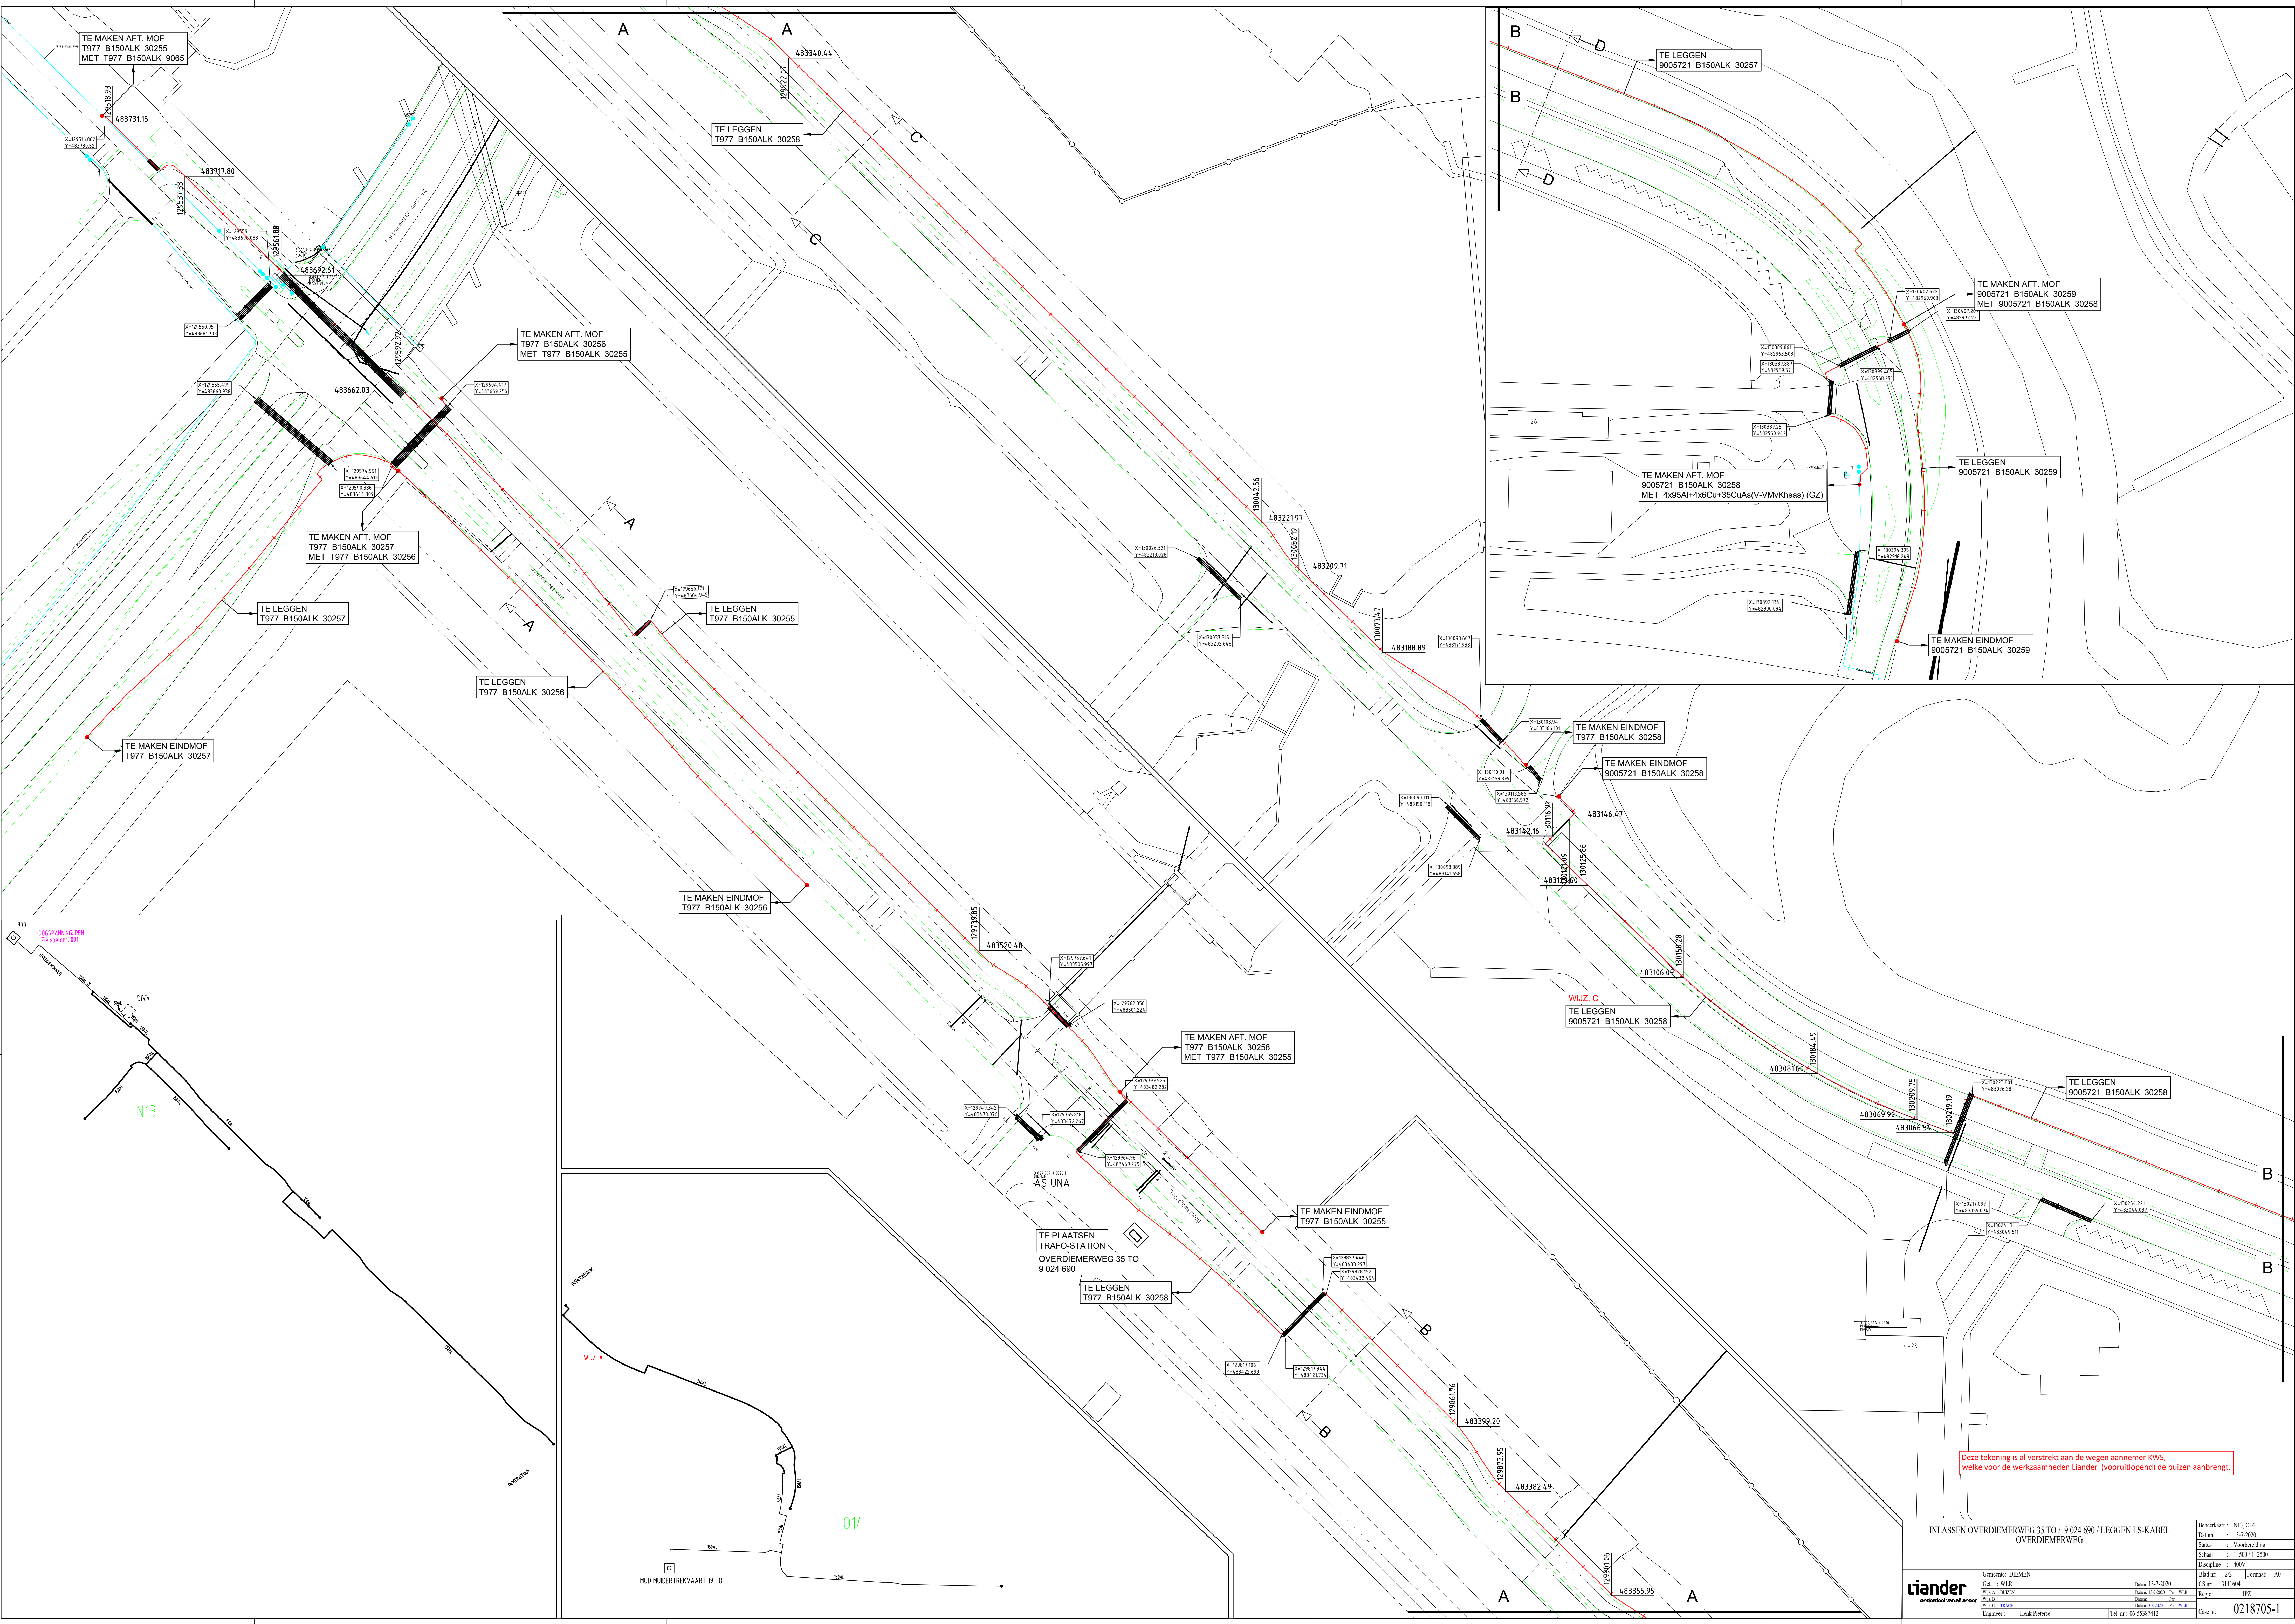

Deze tekening is al verstrekt aan de wegen aannemer KWS, welke voor de werkzaamheden Liander (vooruitlopend) de buizen aanbrengt.

INLASSEN OVERDIEMERWEG 35 TO / 9 024 690 / LEGGEN LS-KABEL OVERDIEMERWEG				Beheerkaart : N13.014	
				Datum : 13-7-2020	
				Status : Voorbereiding	
				Schaal : 1:500 / 1:2500	
				Discipline : 400V	
				Blad nr. : 22	
				Formaat : A0	
				CS nr. : 3111604	
				Regio : IPZ	
				Case nr. : 0218705-1	
Liander					
Gemeente: DIEMEN				Gef. : WLR	
Wijk: A - BUIZEN				Wijk: A - BUIZEN	
Wijk: B - TRACÉ				Wijk: B - TRACÉ	
Wijk: C - TRACÉ				Wijk: C - TRACÉ	
Engineer : Henk Peters				Tel. nr. : 06-55387412	
				Datum : 13-7-2020	
				Datum : 13-7-2020	
				Datum : 13-7-2020	
				Datum : 13-7-2020	