



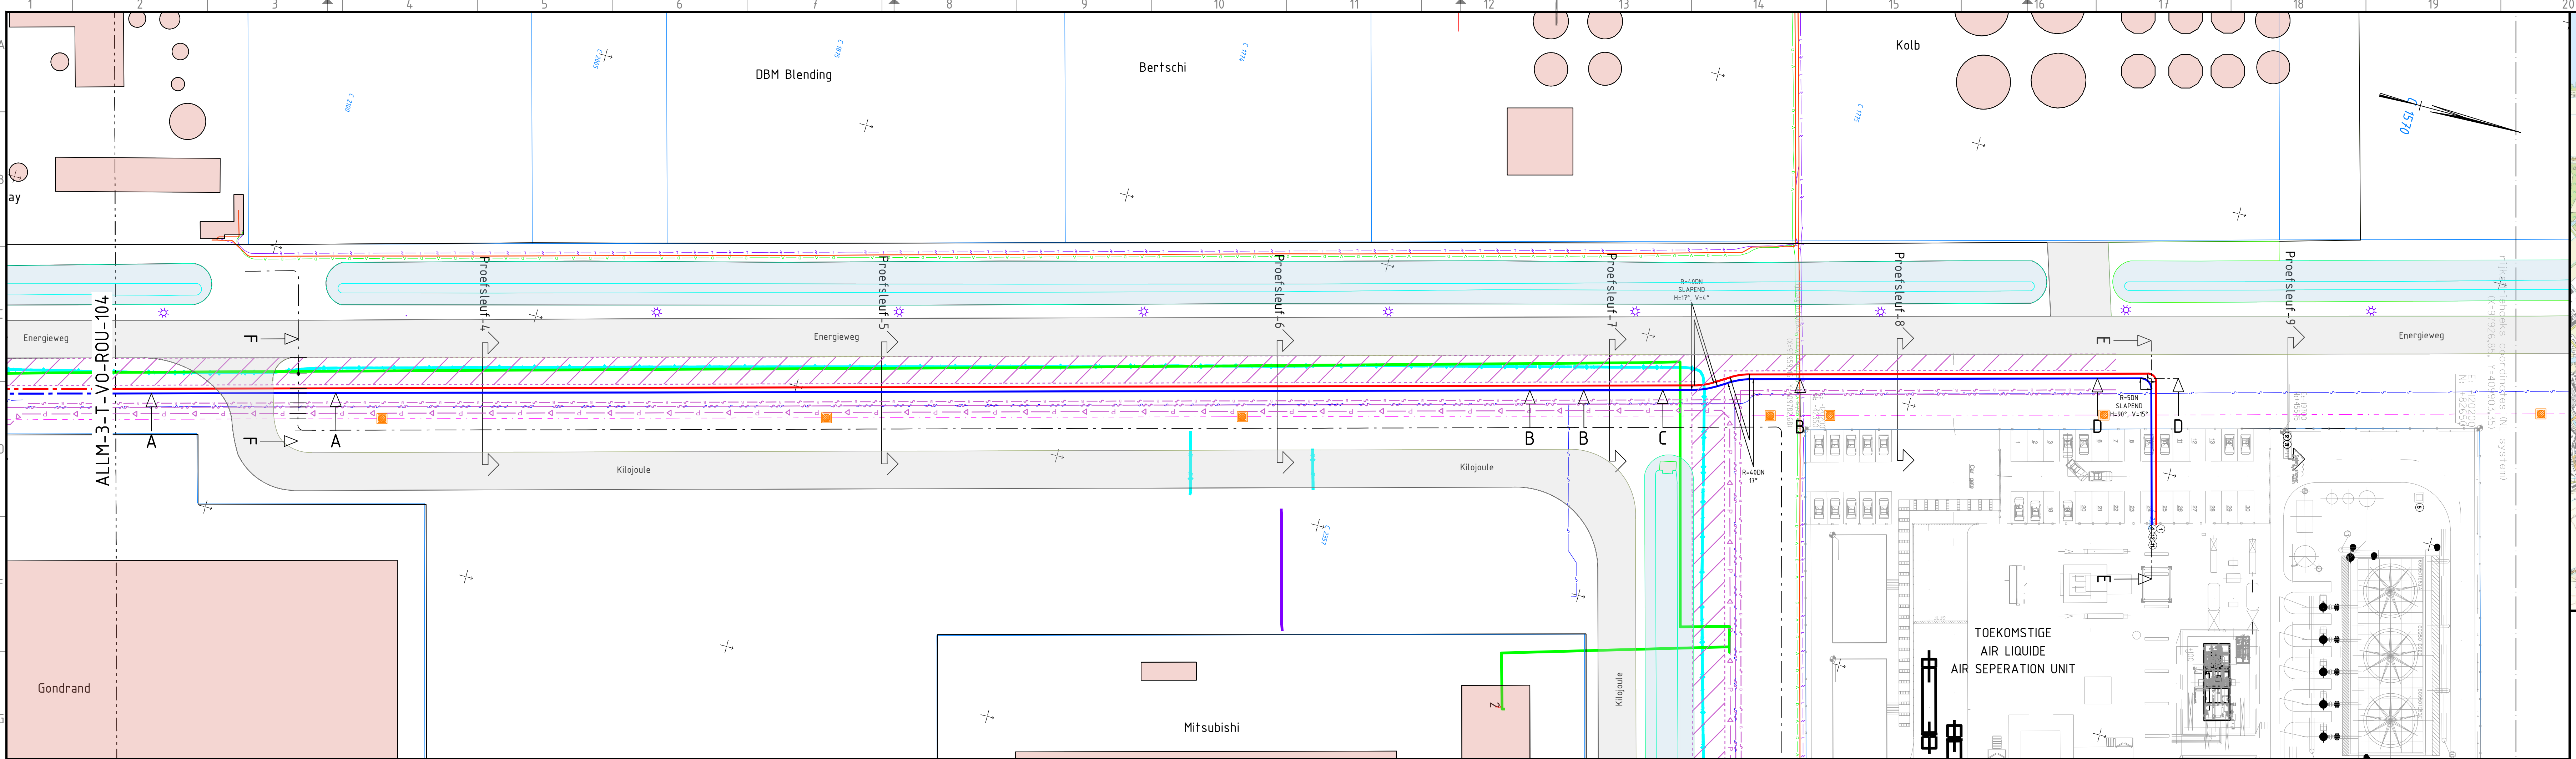

SITUATIE SCHAAL 1:500

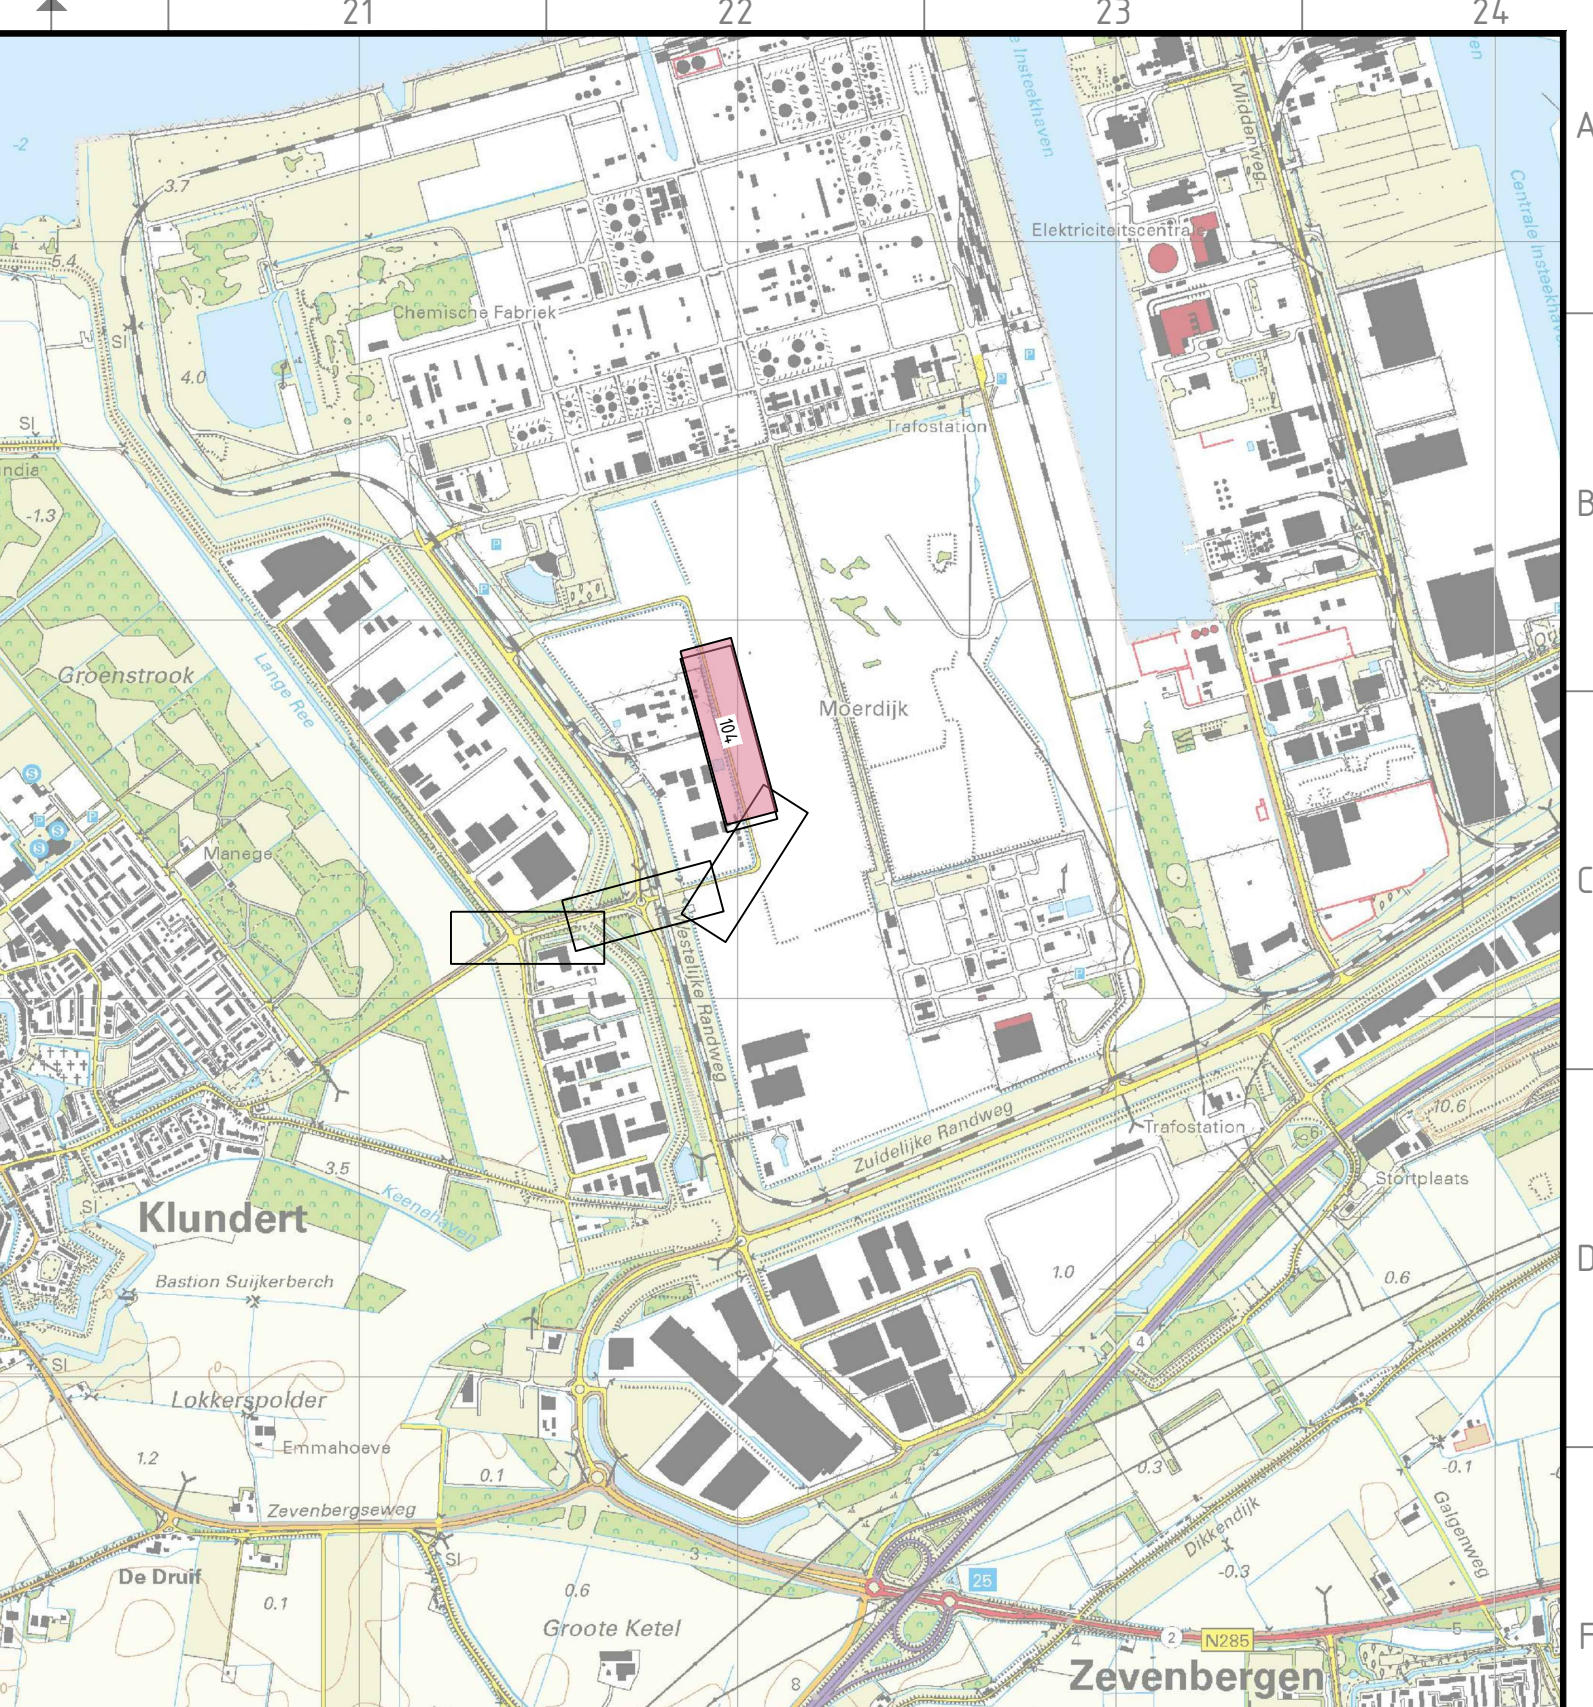

OVERZICHT SCHAAL 1:25000

PIPE SPECIFICATIONS: 16" O2 pipeline		PIPE SPECIFICATIONS: 12" N2 pipeline	
Registration number	: t.b.d.	Registration number	: t.b.d.
Medium	: Oxygen	Medium	: Nitrogen
Pipelinematerial	: Zie M.T.O.	Pipelinematerial	: Zie M.T.O.
Pipelinematerial - hot bends	: Zie M.T.O.	Pipelinematerial - hot bends	: Zie M.T.O.
Corrosion allowance	: mm	Corrosion allowance	: mm
Coating - underground	: PE	Coating - underground	: PE
Coating - above ground	: Painting system	Coating - above ground	: Painting system
Design pressure	: barg	Design pressure	: barg
Design temperature	: - °C / + °C	Design temperature	: - °C / + °C
Test pressure - tightness	: barg	Test pressure - tightness	: barg
Test pressure - strength	: barg	Test pressure - strength	: barg

ALGEMEEN

Maatvoering in millimeters, tenzij anders aangegeven.
Peilmaten in meters t.o.v. N.A.P.
Hoeken in 360 graden stelsel.
Coördinaten in meters t.o.v. Rijksdriehoekstelsel.
Voor HHD Boring zie tek. ALLM-3-T-VO-ROU-003


Legenda Air Liquide NIEUW:

- NIEUW TE LEGGEN Ø 16" Air Liquide leiding (O₂)
- NIEUW TE LEGGEN Ø 12" Air Liquide leiding (N₂)
- HDD BORING (Bundel) Ø 12" (N₂) en Ø 16" (O₂) Air Liquide leidingen
- Prefabricagestrook 2x boorstreng t.b.v. HDD

BRONGEGEVENS

Air Liquide
Port of Moerdijk
Brabantwater
Kadaster
PDOK
W.s. Brabantse Delta

Tekening 60-01-PP-015001 rev. 0a; Moerdijk ASU, Plotplan
Tekening 16406010-BW-1_D2, d.d. 24-02-2020 en 16406010-BW-2_D2, d.d. 24-02-2020
Situatietekening Energieweg Klundert / Moerdijk
KLIC meldigen 190078375_1 en 190078376_1
Topografische ondergrond d.d. 20-09-2019, Kadastrale percelen d.d. 15-01-2020,
AHN2: hoogte maaiaveld
Zoneringen waterkering

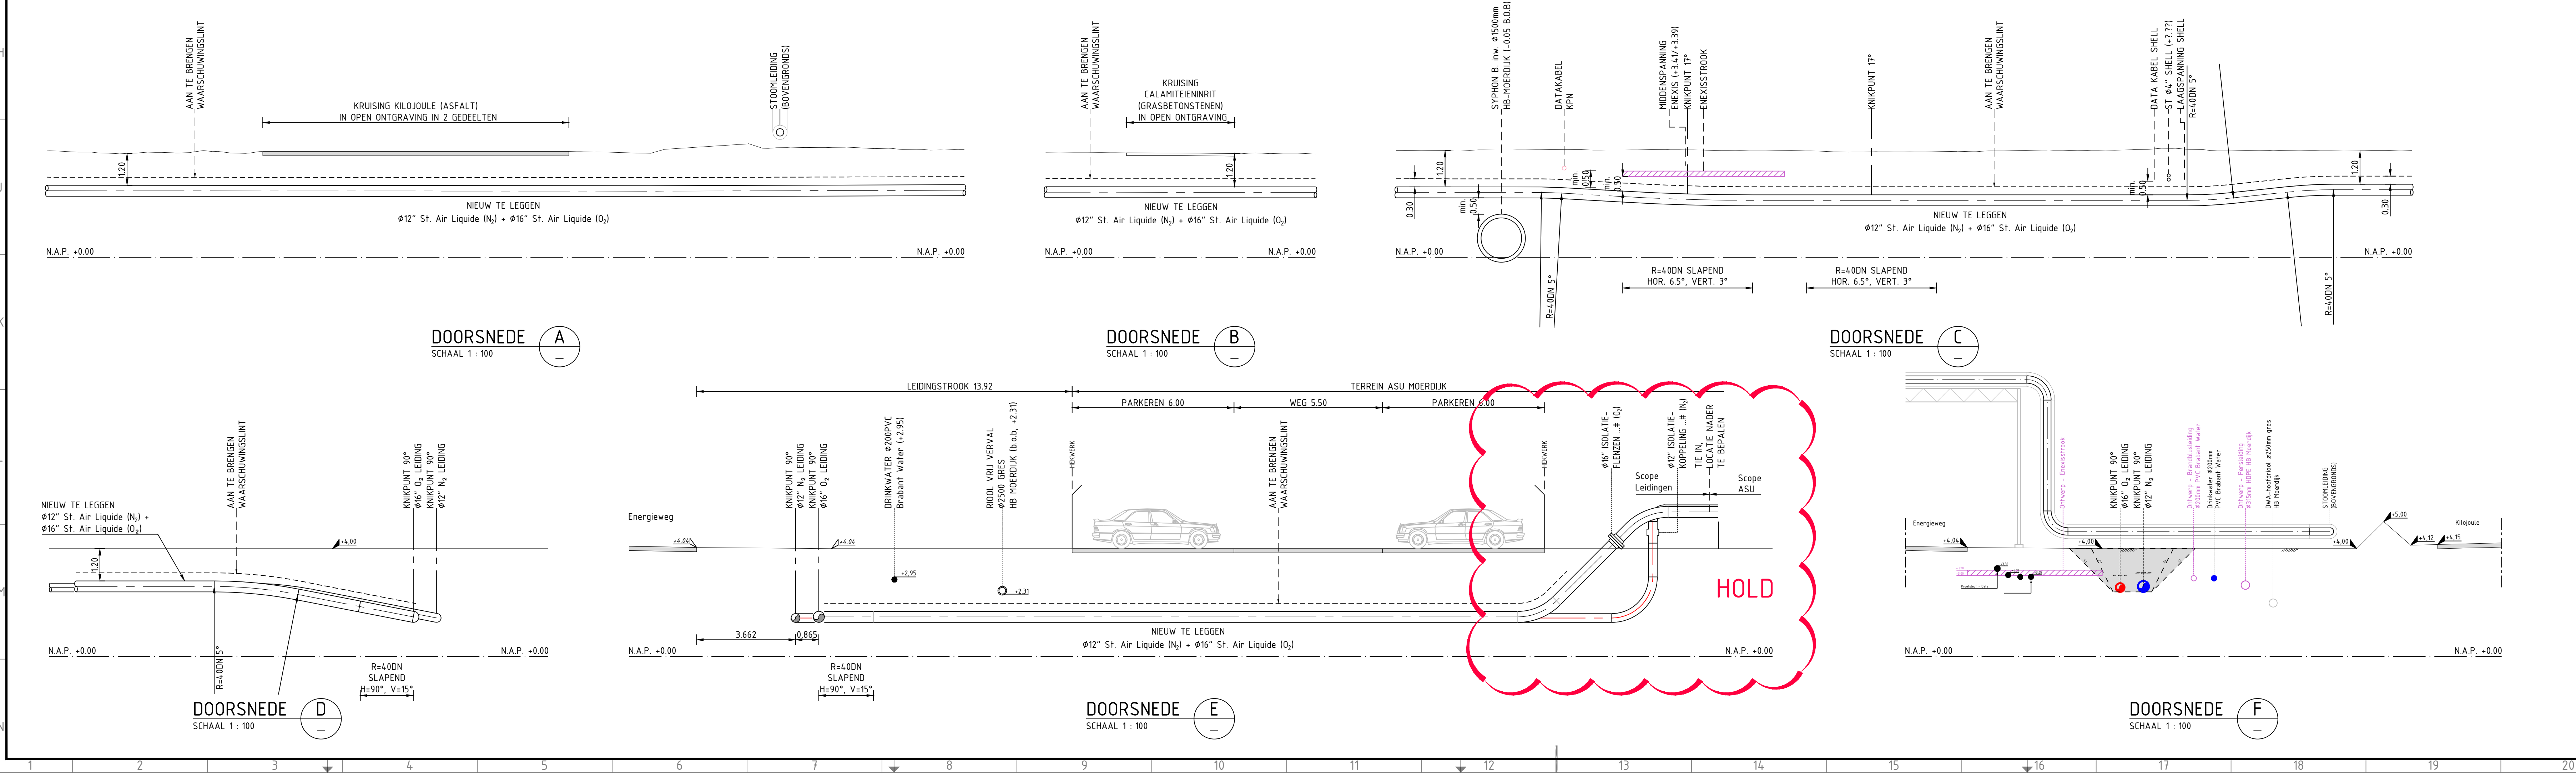

Rev	Datum	Omschrijving	IRD	Gekend
0	25-06-2020	EERSTE UITGAVE		

AIR LIQUIDE AIR SPLIT UNIT MOERDIJK ROUTEKAART 4 OVERZICHT, SITUATIE EN DOORSNEDEN

Projectnr.: ALLM-3	Fase: VOORONTWERP	Gekend: IRD
Documenttype: TEKENING	Status: DEFINITIEF	Gecontroleerd: RHE
	Vrijgegeven: RHE	
Schaal: ZIE TEKENING	Formaat: A1x189	
Blad nr.: 1 van 1	Datum: 25-06-2020	
Tekening nr.: ALLM-3-T-VO-ROU-104	Revisie: 0	

LIEVENSE
adviseurs ingenieurs