
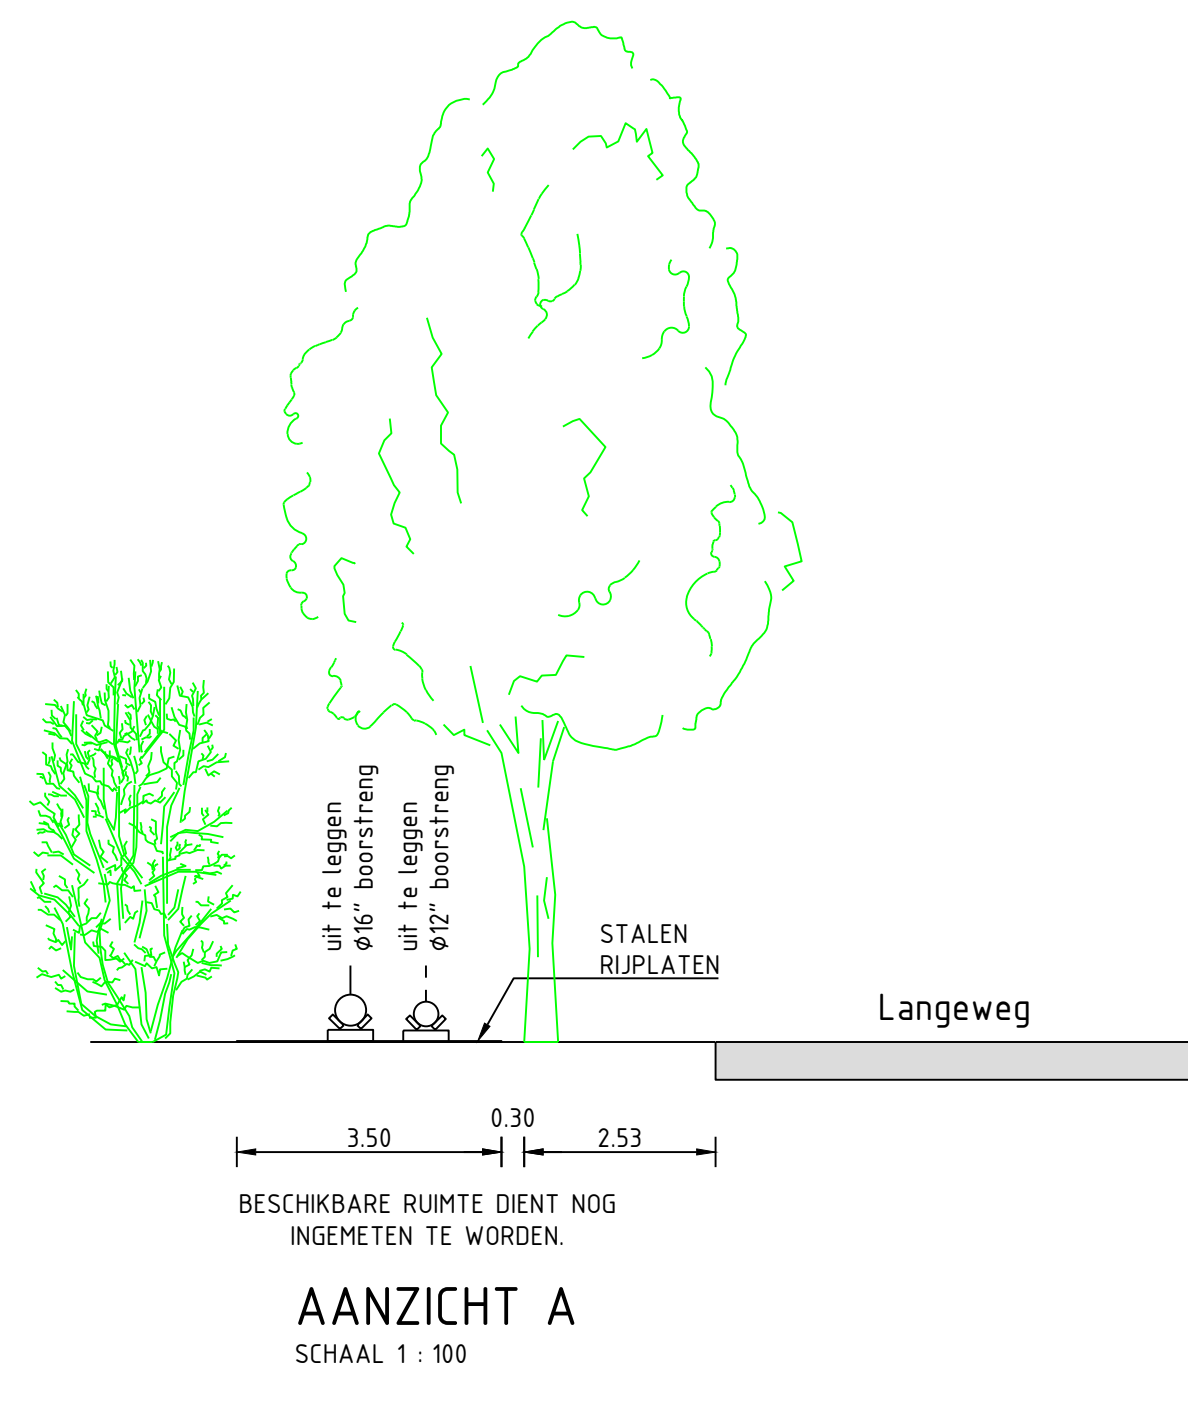
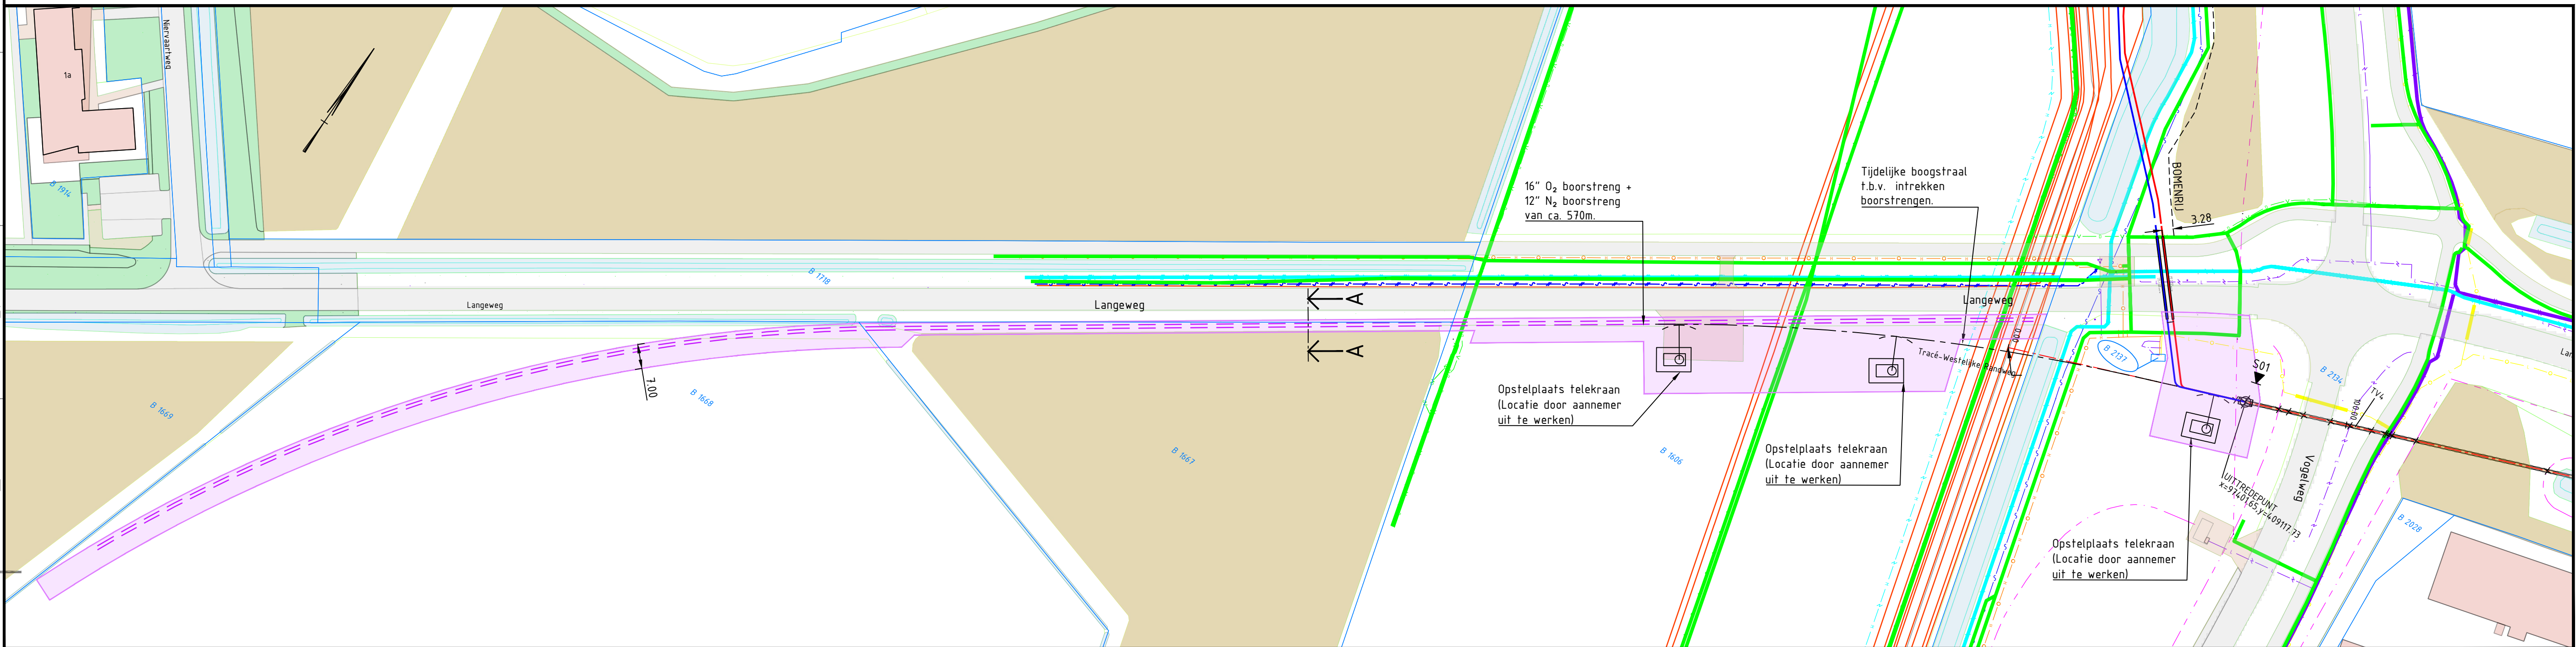
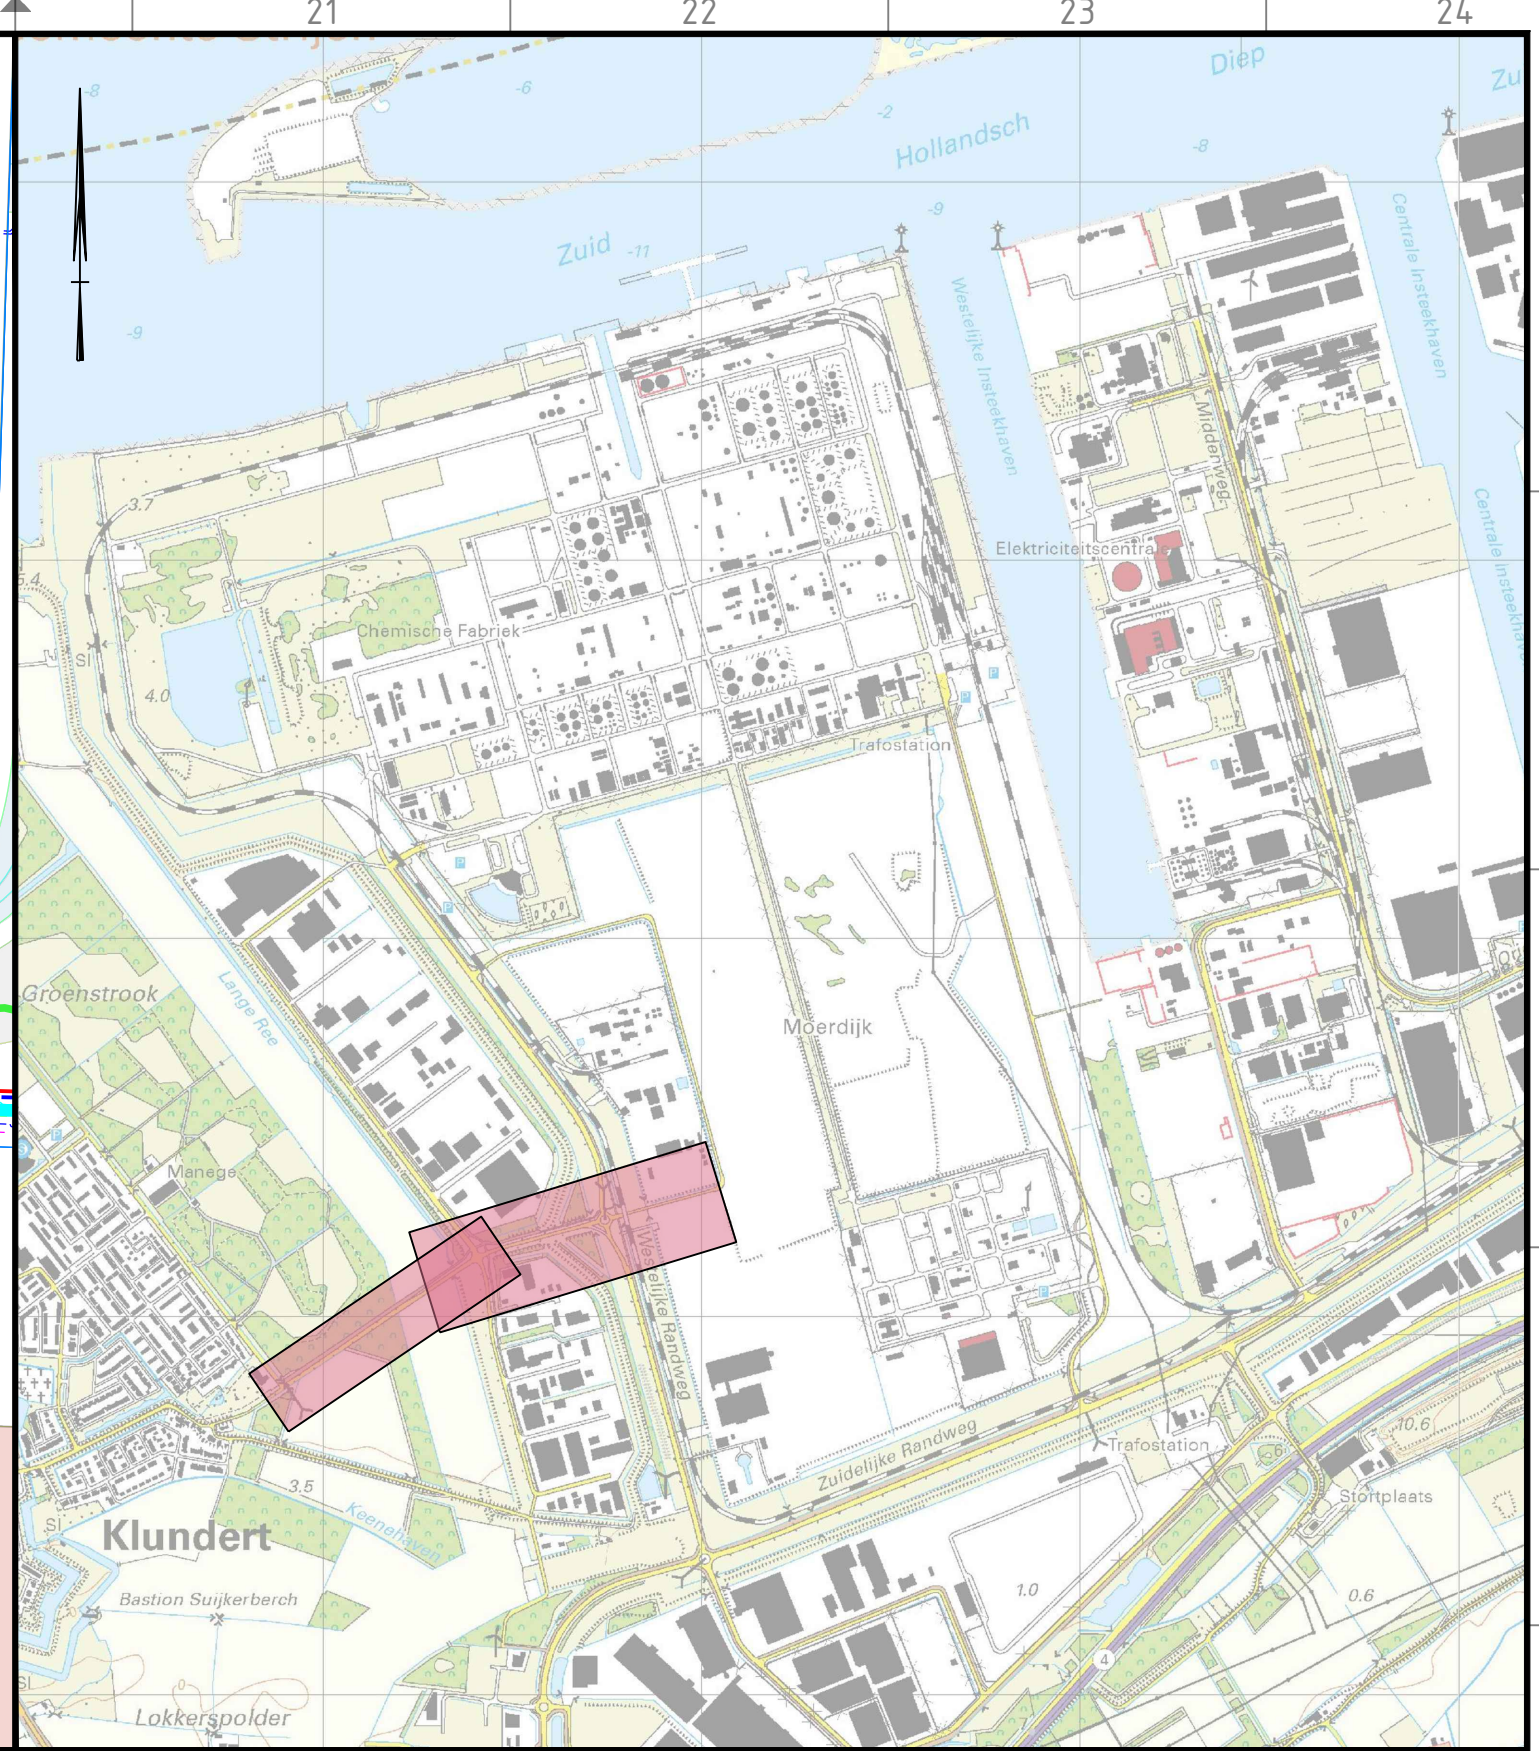


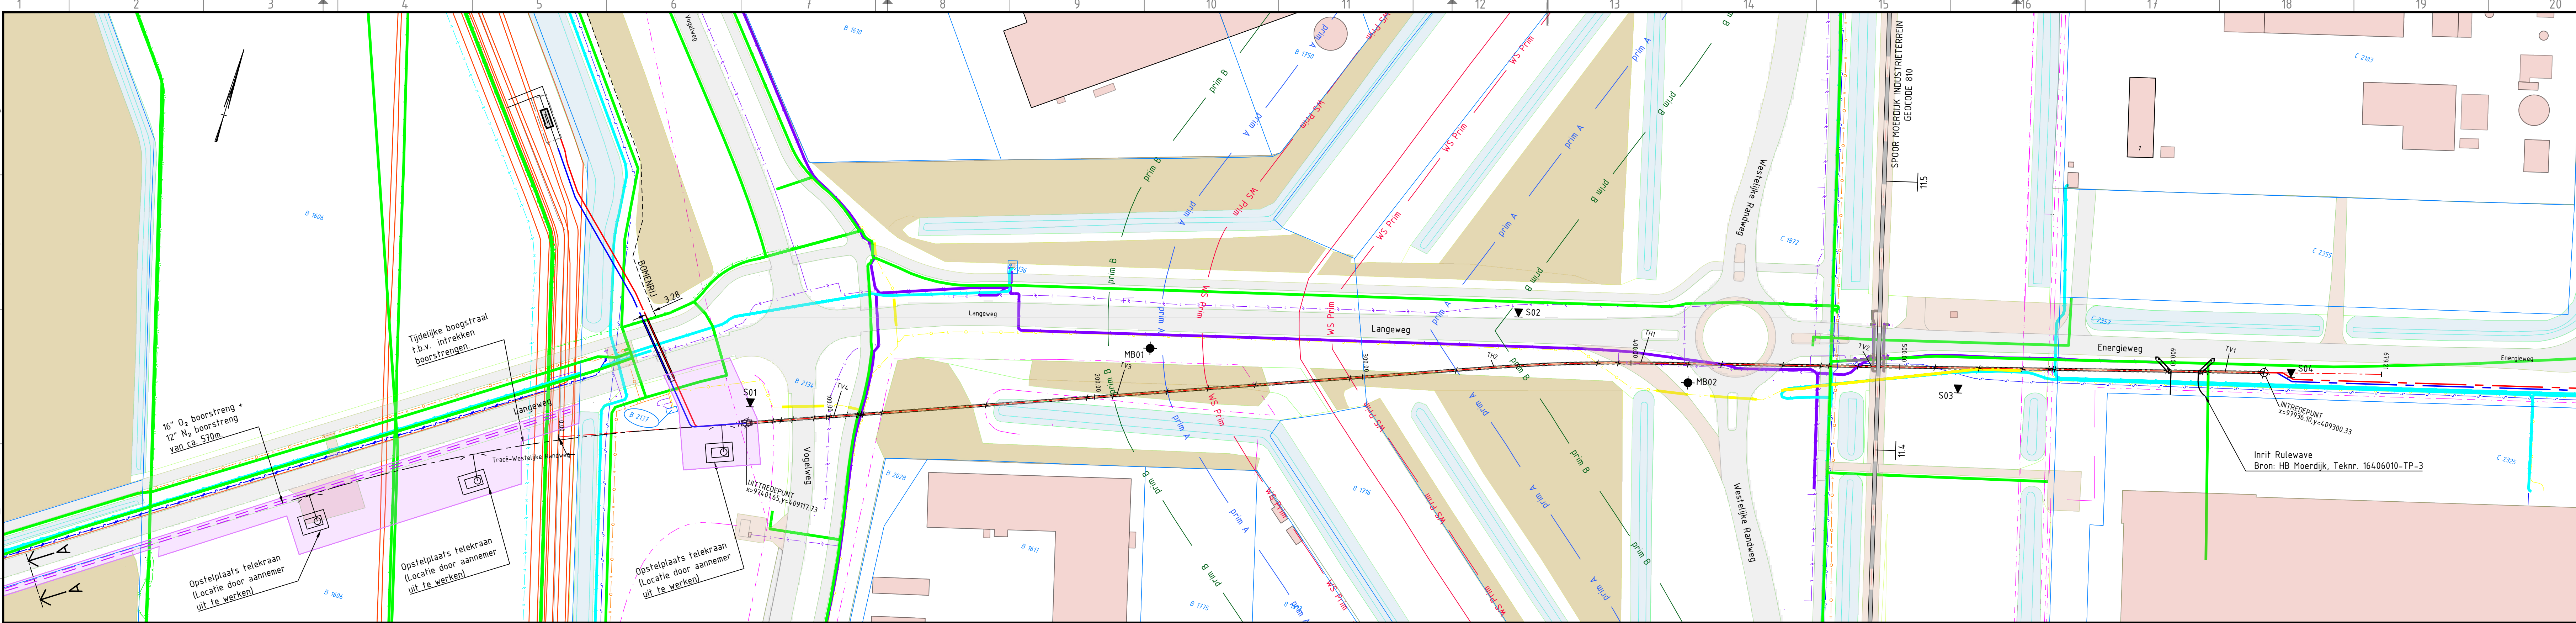

Tangentpunten lijst			
Naam	X	Y	Hoogte
UITREDEPUNT	954045	449033	3.43
TV4	954319	449294	-4.43
TV3	955037	449169	-11.53
TH2	956162	449284	-11.53
TH1	957132	449236	-11.53
TV2	957934	449238	-11.53
TV1	959239	449093	-4.12
INTREDEPUNT	959341	449393	3.46

Boring-Westelijke Randweg
Tracé 'Tracé-Westelijke Randweg'
0.00m-679.21m

Tijdelijke boorstraal
t.b.v. infrekken
boorstrengen

SCHAAL 1:1000
Hoogten t.z.v. N.A.P.
Boringtype: Bundel
Totale boortlengte: 568.83m

Afstand	-	-1.07	-0.80	-0.53	-0.27	0.00	0.27	0.53	0.80	1.07	1.34	1.61	1.87	2.14	2.41	259.72	260.00	260.27	260.54	269.72	270.00	270.27	270.54	279.72	280.00	280.27	280.54	289.72	290.00	290.27	290.54	299.72	300.00	300.27	300.54	309.72	310.00	310.27	310.54	310.81	311.08	311.35	311.62	311.89	312.16	312.43	3
---------	---	-------	-------	-------	-------	------	------	-------	-------	--------	--------	---